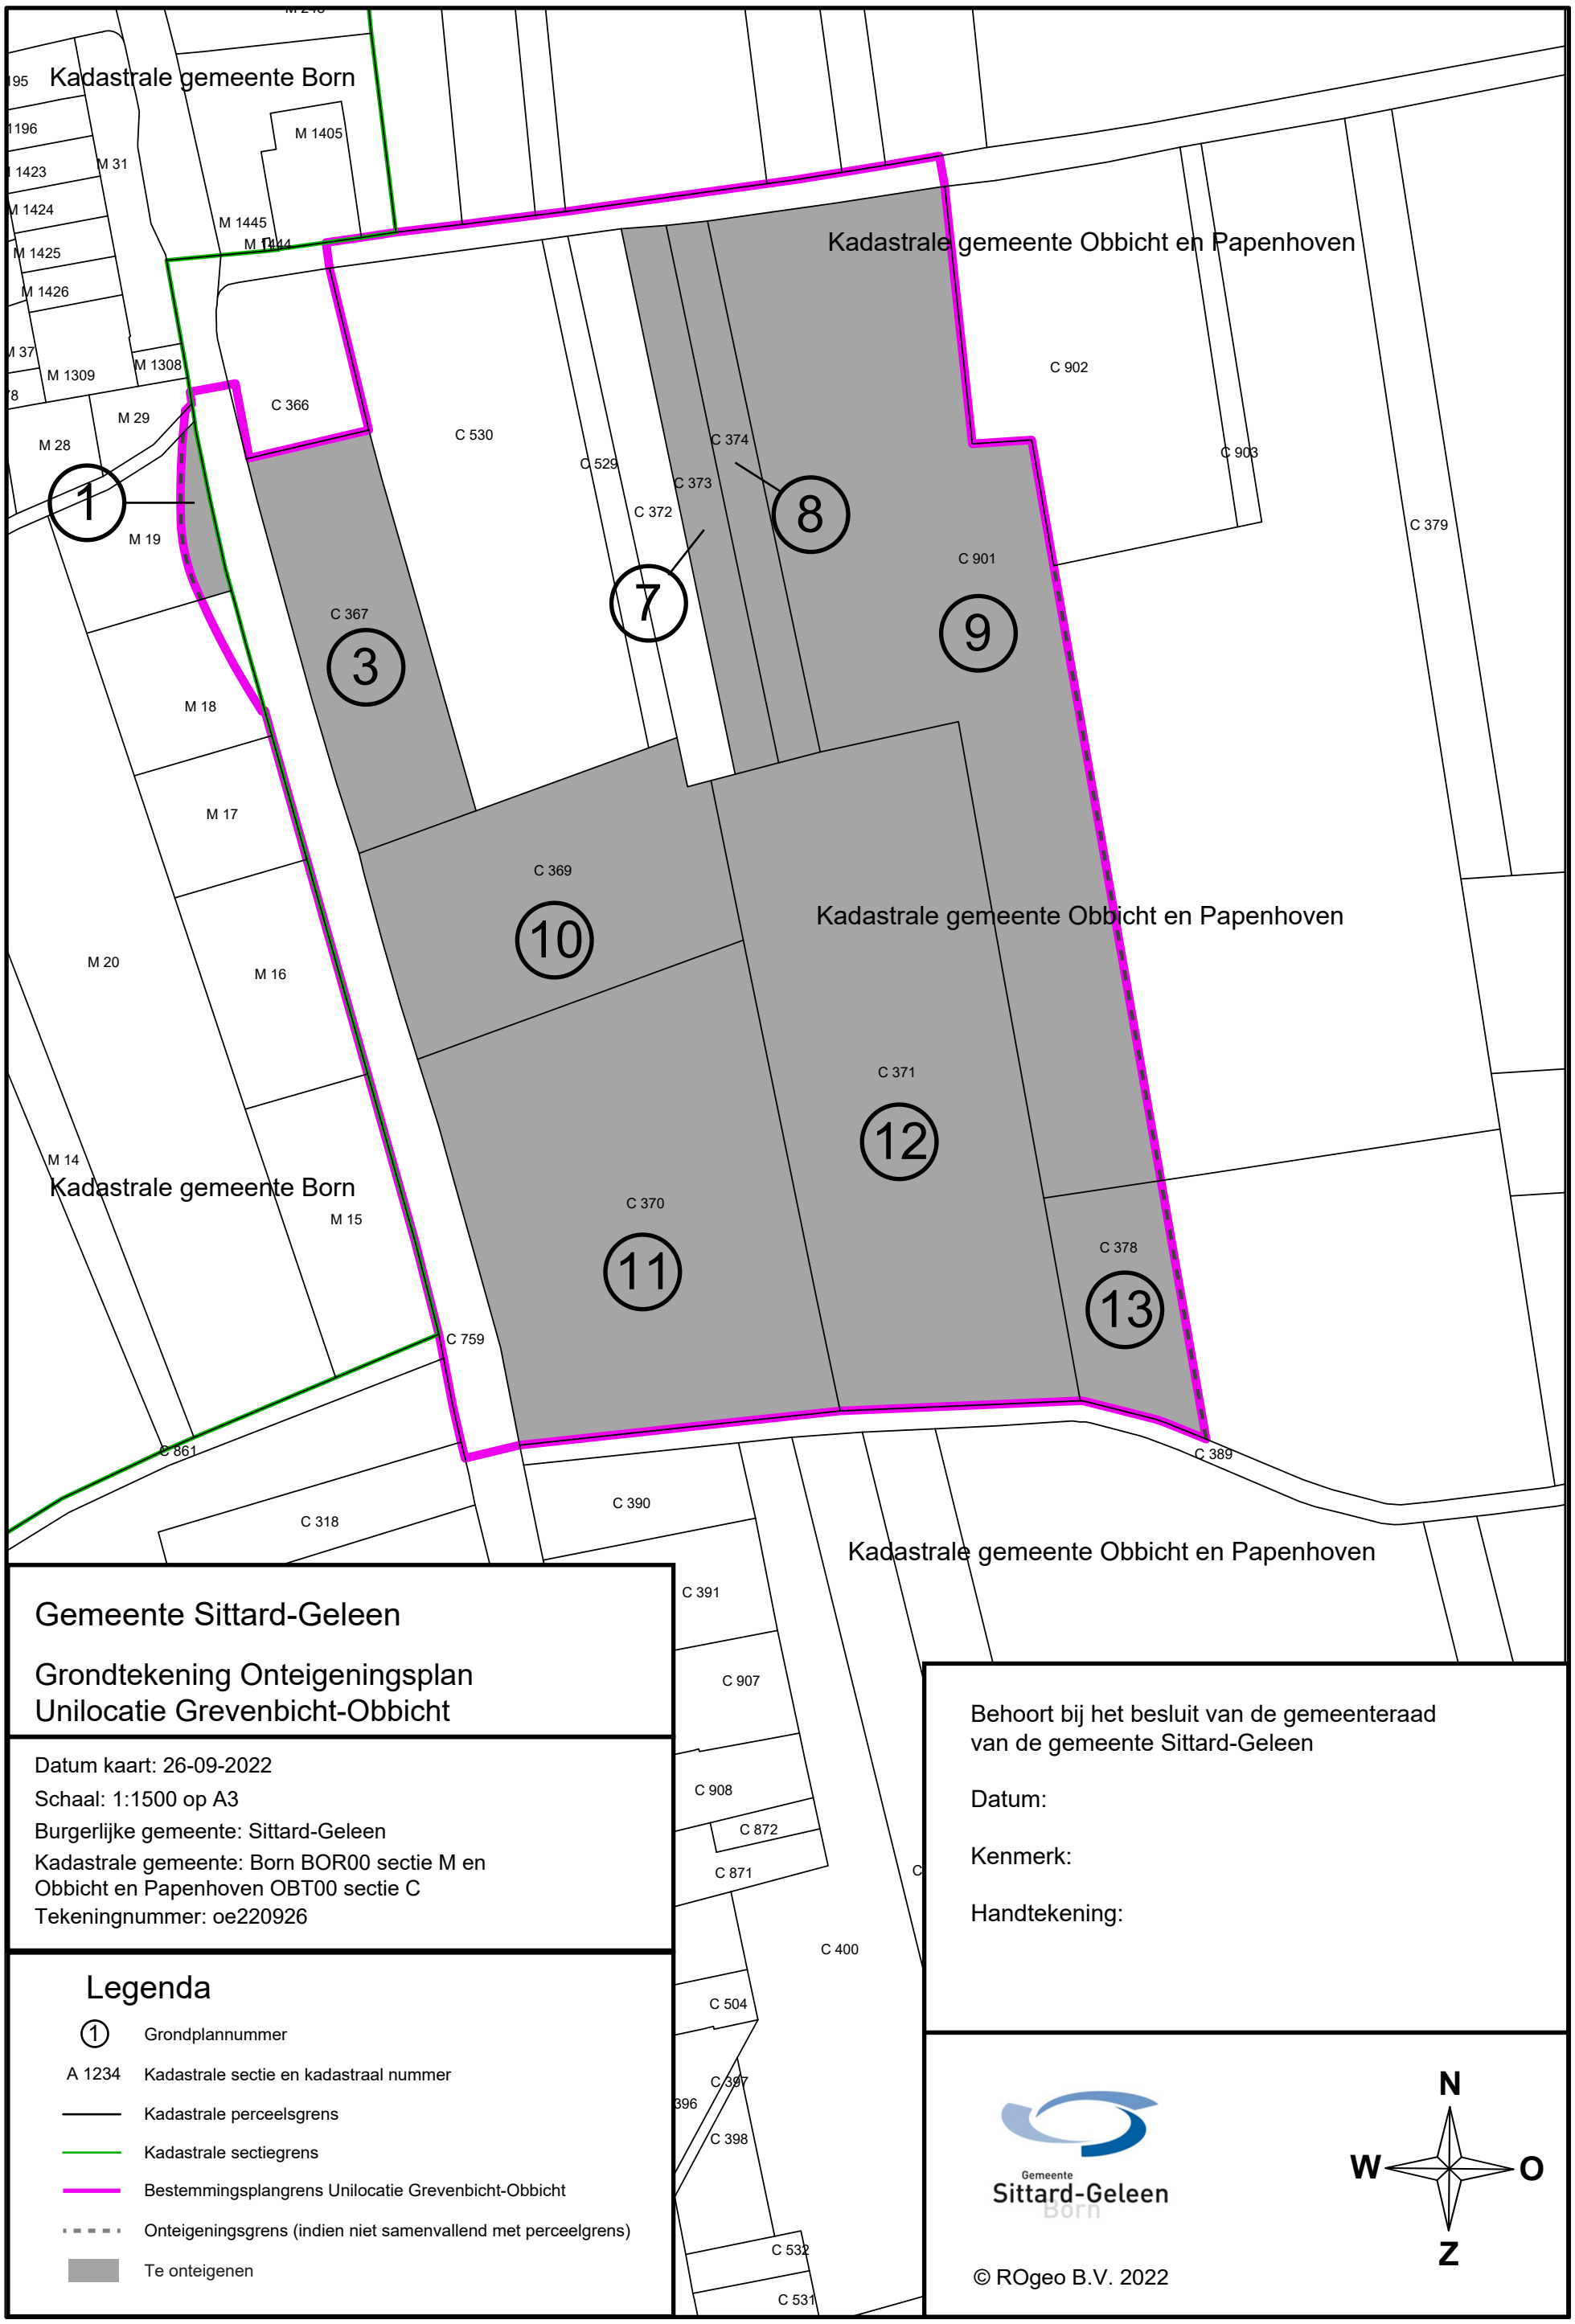


Gemeente Sittard-Geleen

Grondtekening Onteigeningsplan
Unilocatie Grevenbicht-Obbicht

Datum kaart: 26-09-2022
Schaal: 1:1500 op A3
Burgerlijke gemeente: Sittard-Geleen
Kadastrale gemeente: Born BOR00 sectie M en
Obbicht en Papenhoven OBT00 sectie C
Tekeningnummer: oe220926

Legenda

①	Grondplannummer
A 1234	Kadastrale sectie en kadastraal nummer
	Kadastrale perceelsgrens
	Kadastrale sectiegrens
	Bestemmingsplangrens Unilocatie Grevenbicht-Obbicht
	Onteigeningsgrens (indien niet samenvallend met perceelgrens)
	Te onteigenen

Behoort bij het besluit van de gemeenteraad
van de gemeente Sittard-Geleen

Datum:

Kenmerk:

Handtekening:

Gemeente Sittard-Geleen

N
W O
Z

© ROgeo B.V. 2022