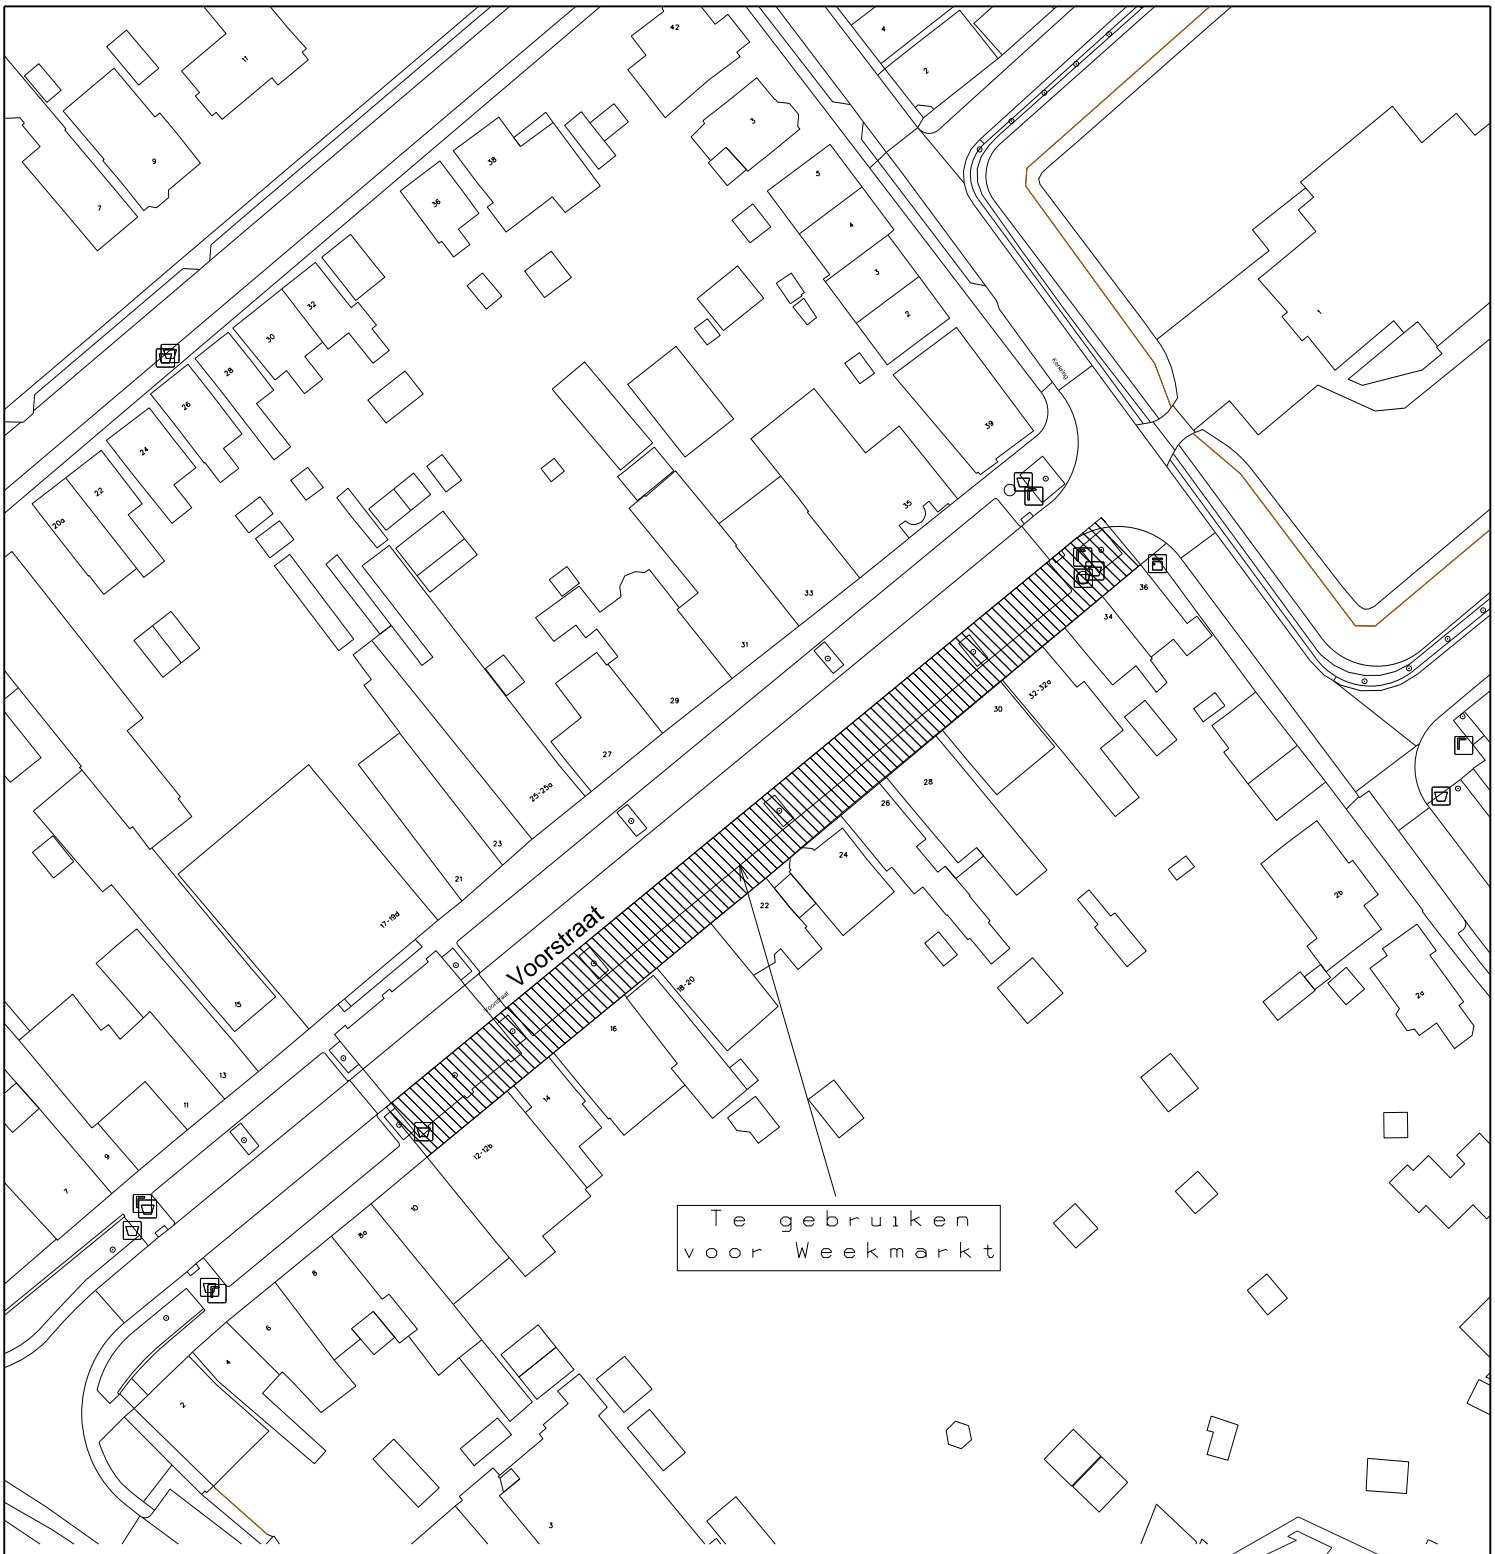


Gebruiksovereenkomst met:
Naam: Terrein weekmarkt Fijnaart
Adres: Voorstraat

Postcode:4793
Woonplaats:Fijnaart

Kadastrale gemeente: Fijnaart
Sectie: nvt
Perceelnr:nvt

Grootte: +/- nvt

Tekeningnr.5496

gemeente Moerdijk

Pastoor van Kessellaan 15
Postbus 4
4760 AA Zevenbergen
Tel. 140168
info@moerdijk.nl

Legenda

- Gebruiksovereenkomst met:
- Bebouwing
- Nieuwe kad. grens
- Kant weg
- Kadastrale grens
- 4513 Kad. perceelnr.
- 12 Huisnummer

TekenaarSasc	Gew	Schaal1:1000	Blad	
Datum 14-07-2020	Datum	FormaatA4	van	

Paraaf gemeente

Paraaf gebruiker