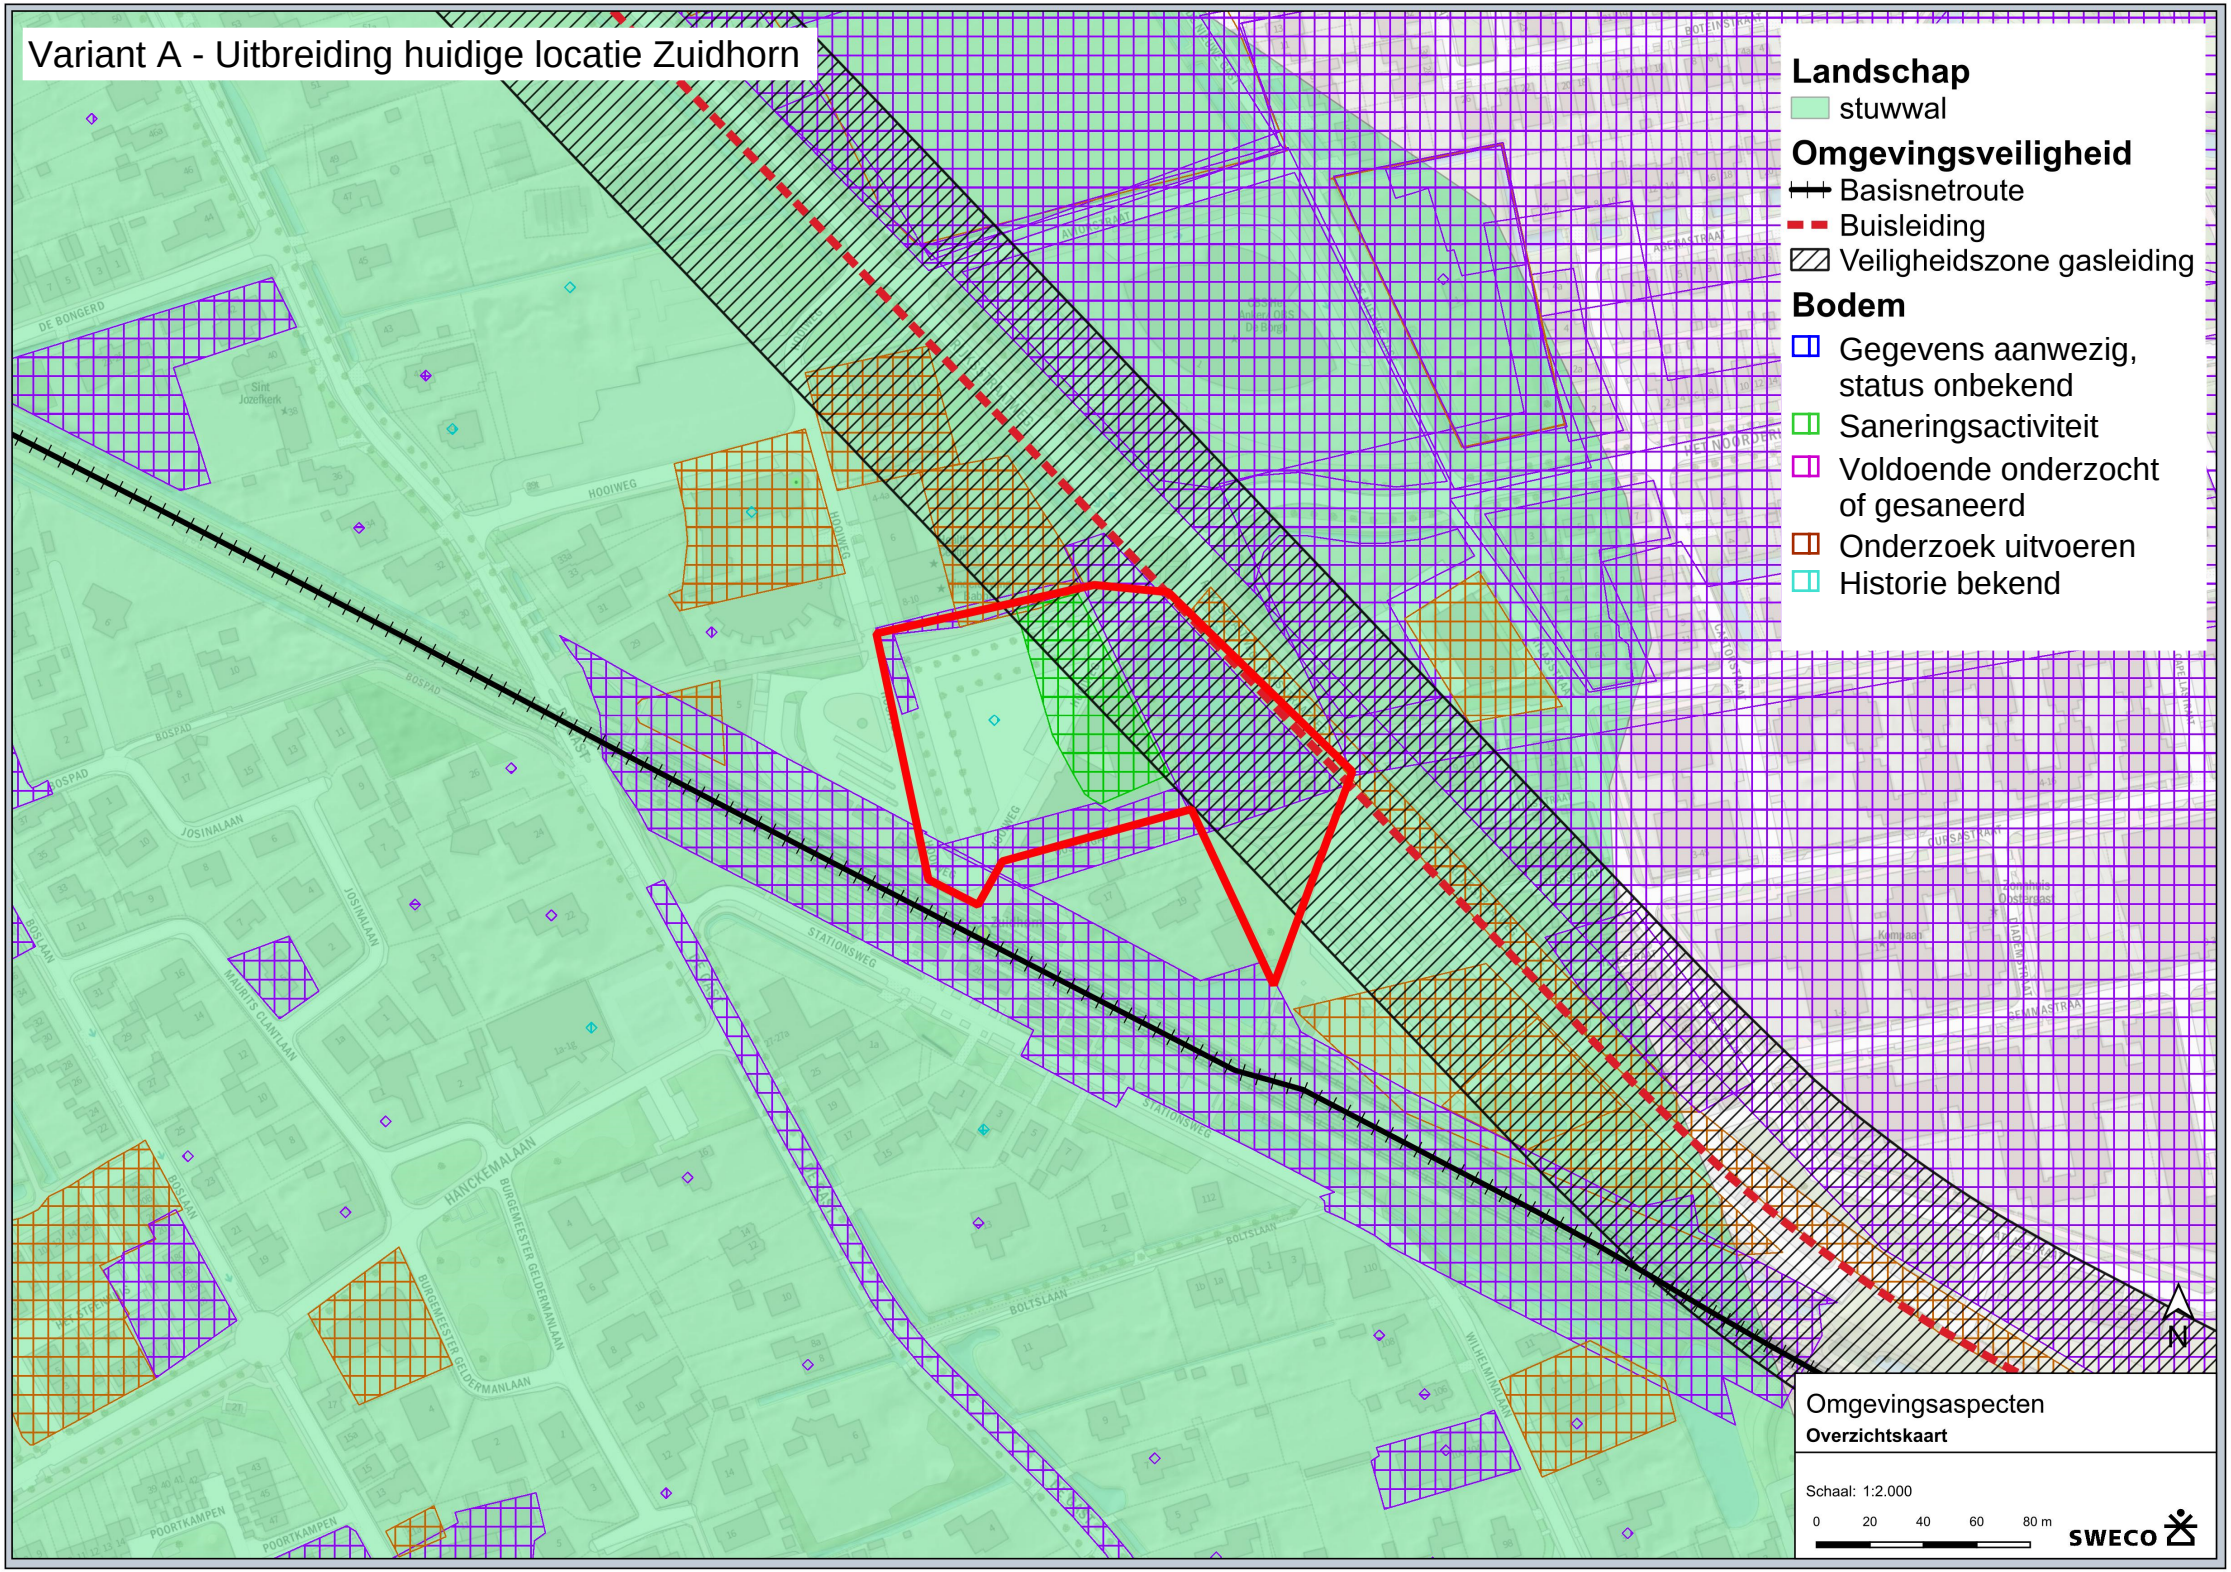
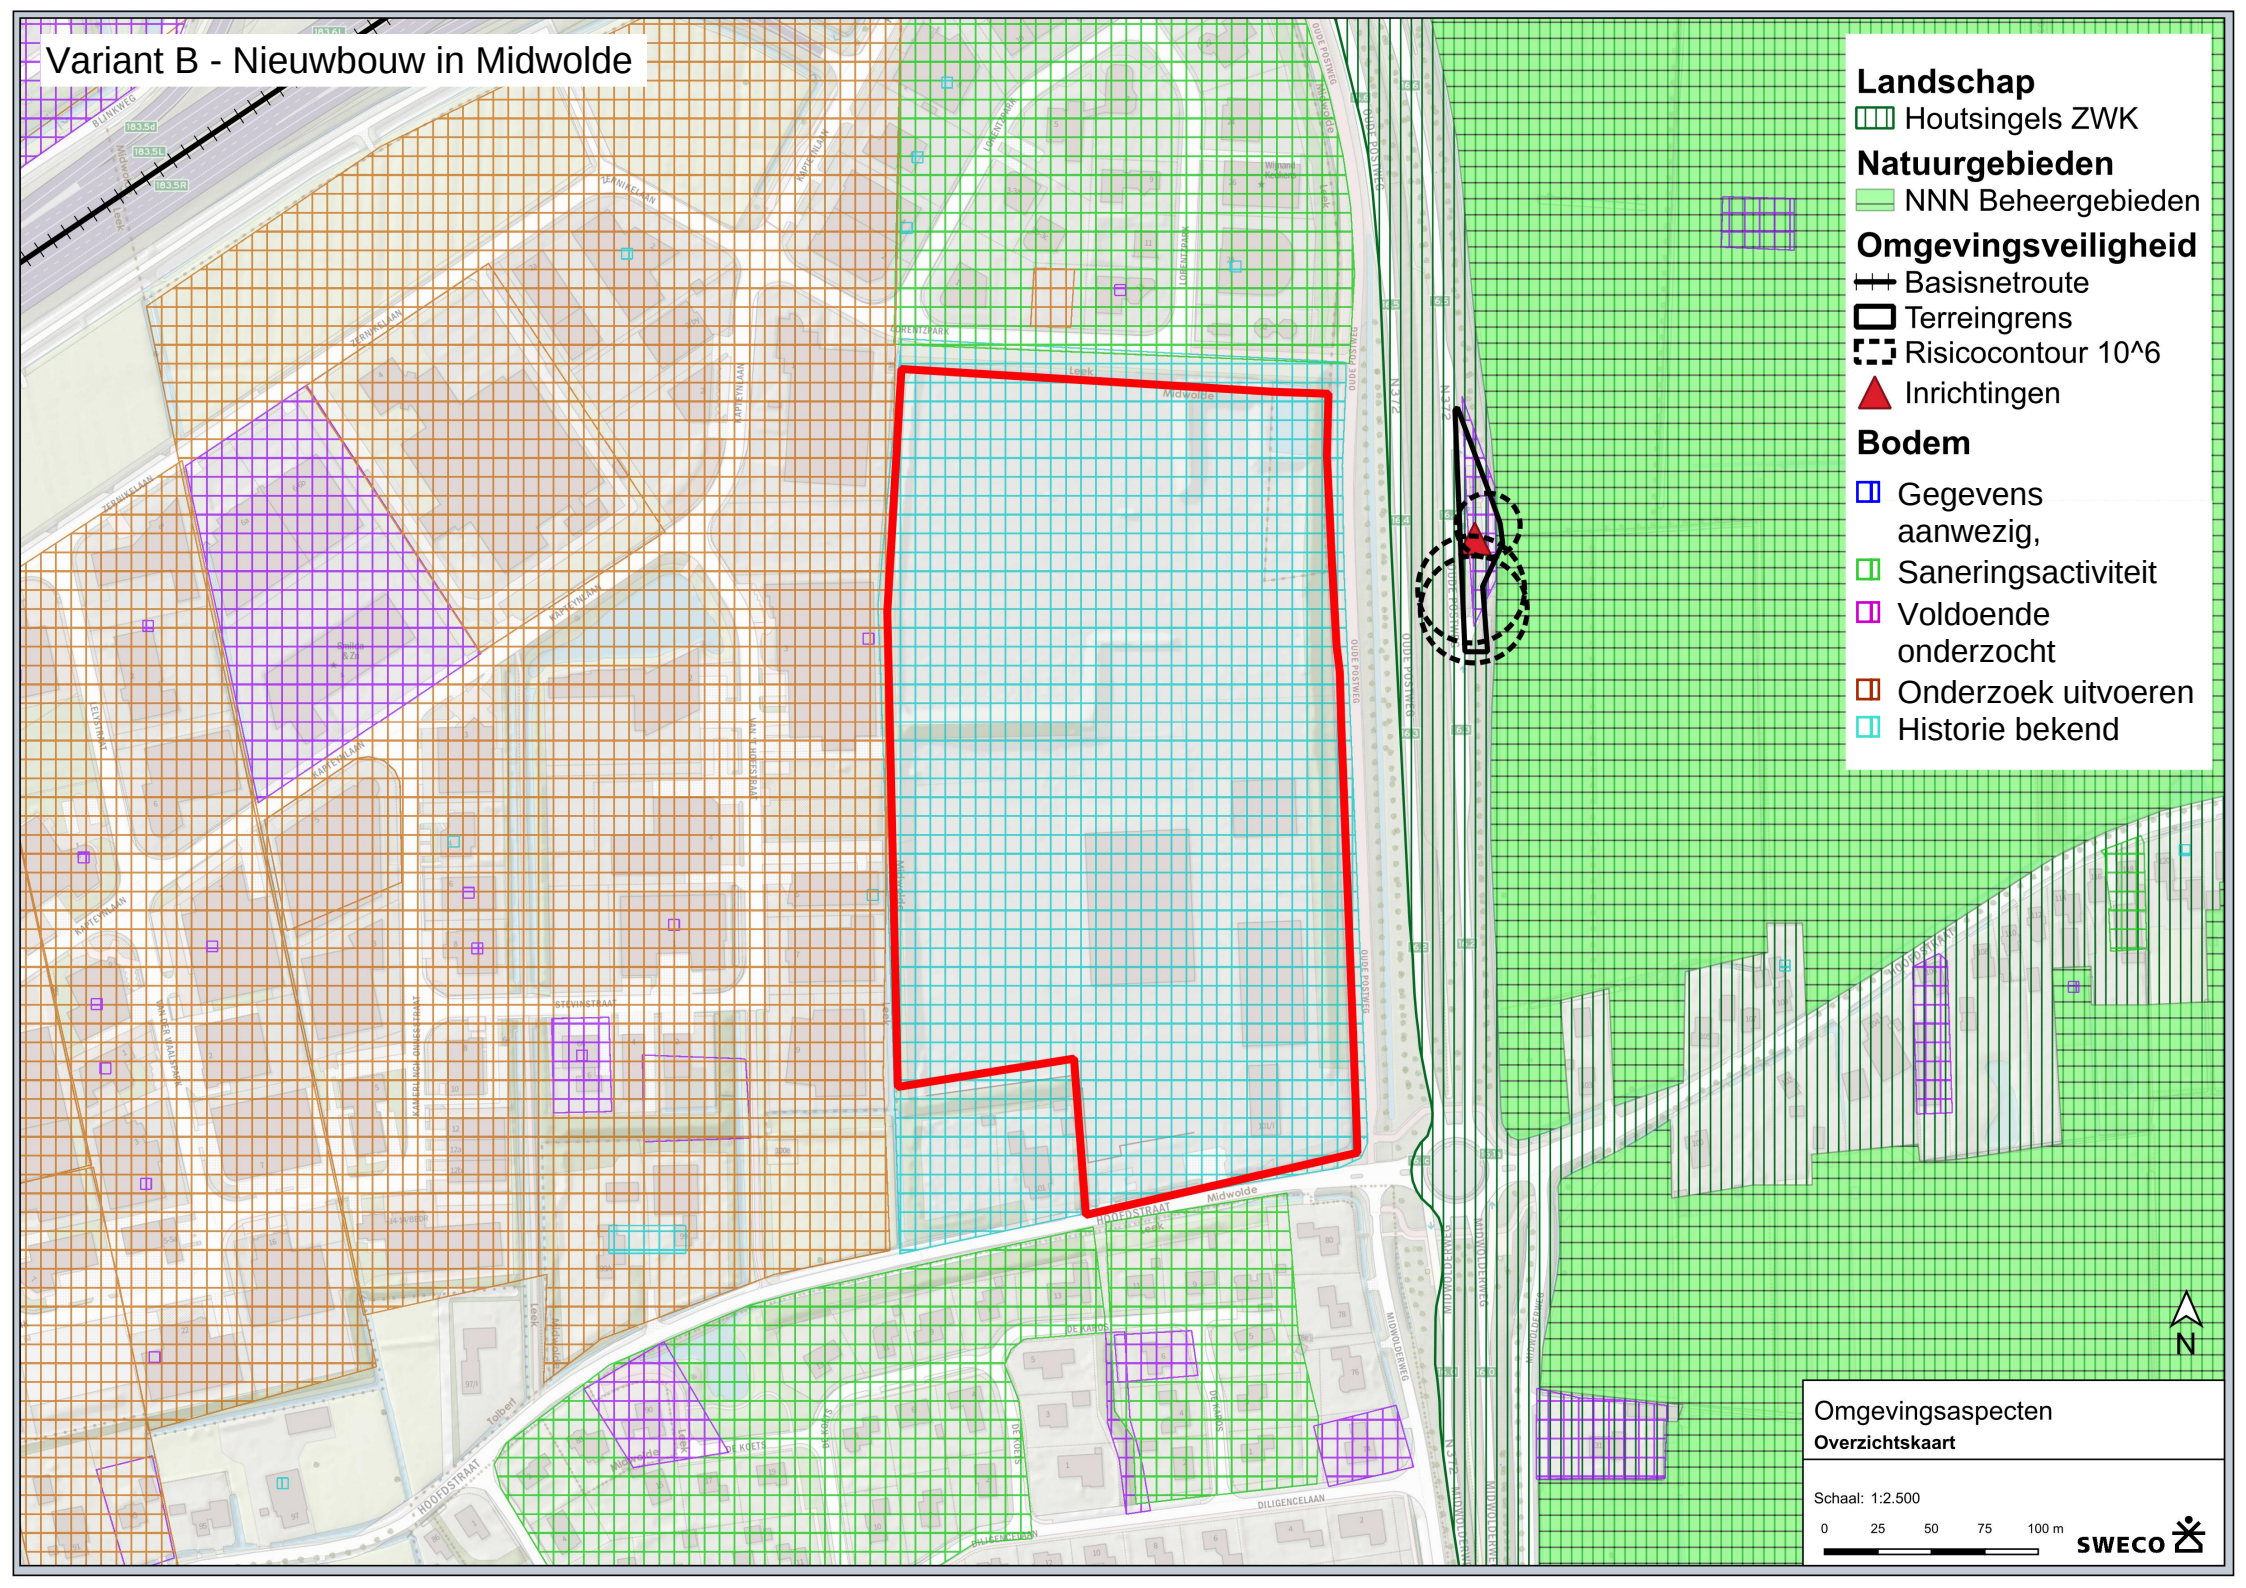
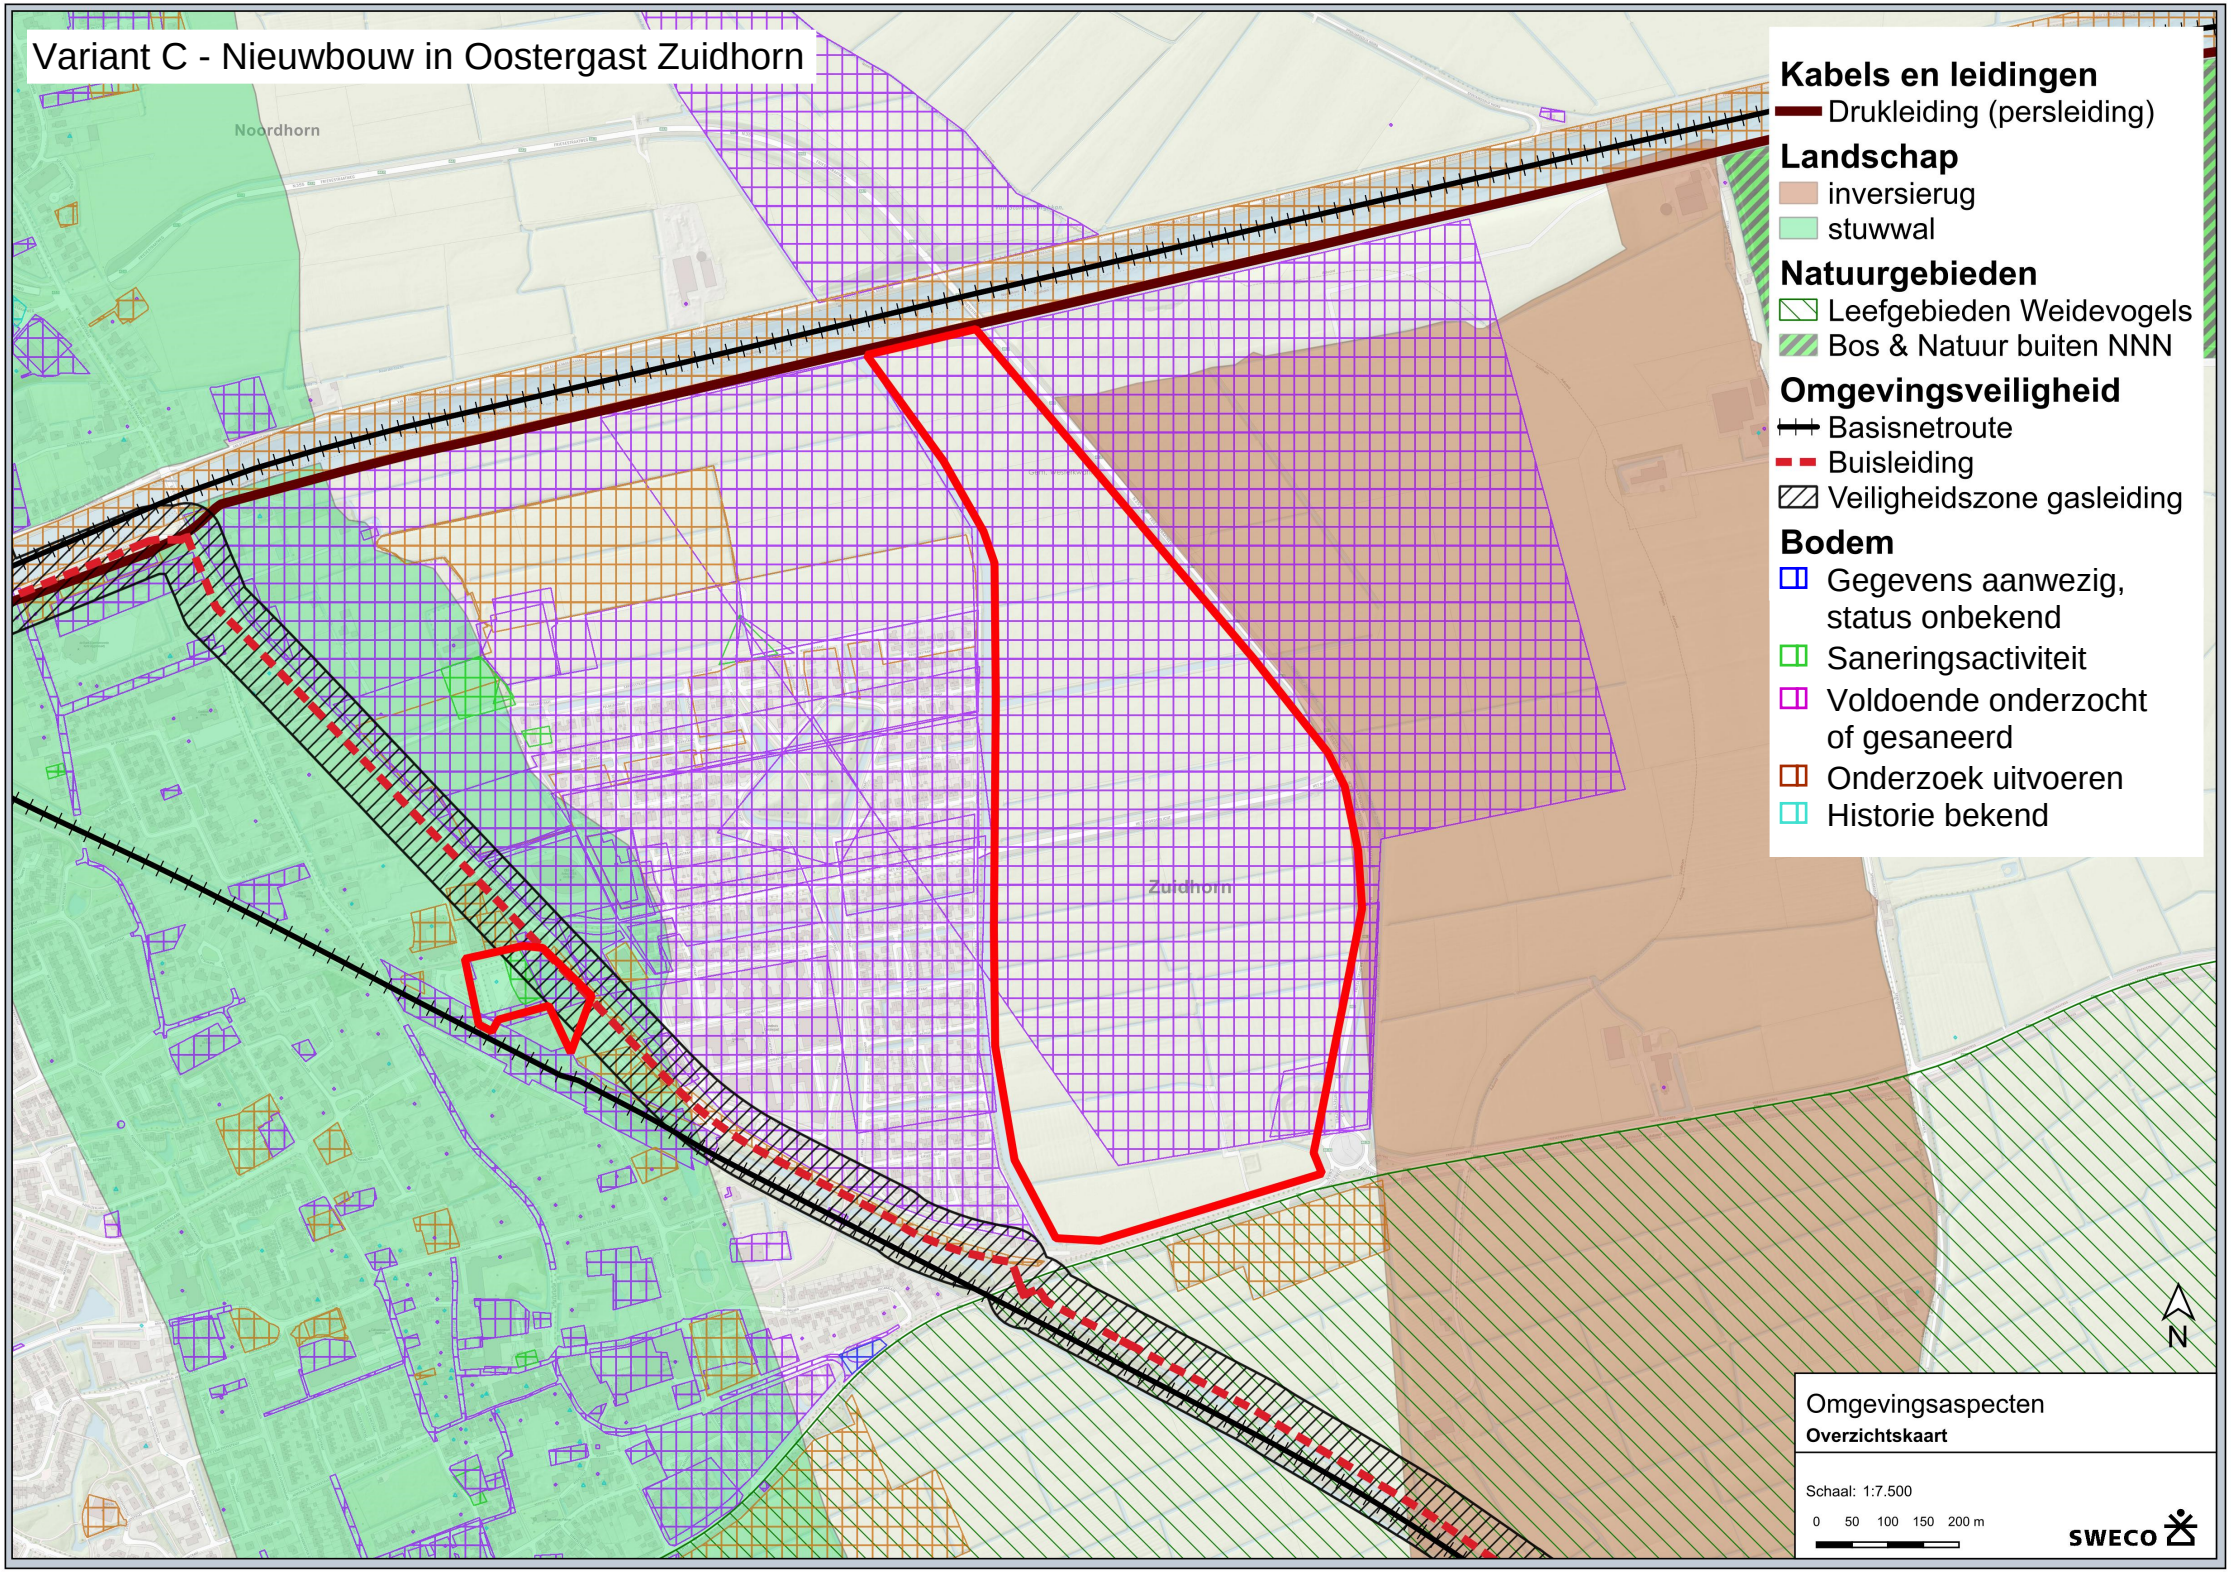

Variant A - Uitbreiding huidige locatie Zuidhorn
Landschap
stuwwal
Omgevingsveiligheid
Basisnetroute
Buisleiding
Veiligheidszone gasleiding
Bodem
Gegevens aanwezig, status onbekend
Saneringsactiviteit
Voldoende onderzocht of gesaneerd
Onderzoek uitvoeren
Historie bekend
N
Omgevingsaspecten
Overzichtskaart
Schaal: 1:2.000
0 20 40 60 80 m
SWECO


Variant B - Nieuwbouw in Midwolde
Landschap
Houtsingels ZWK
Natuurgebieden
NNN Beheergebieden
Omgevingsveiligheid
Basisnetroute
Terreingrens
Risicocontour 10^6
Inrichtingen
Bodem
Gegevens aanwezig,
Saneringsactiviteit
Voldoende onderzocht
Onderzoek uitvoeren
Historie bekend
N
Omgevingsaspecten
Overzichtskaart
Schaal: 1:2.500
0 25 50 75 100 m
SWECO


Variant C - Nieuwbouw in Oostergast Zuidhorn
Noordhorn
Zuidhorn
Kabels en leidingen
Drukleiding (persleiding)
Landschap
inversierug
stuwwal
Natuurgebieden
Leefgebieden Weidevogels
Bos & Natuur buiten NNN
Omgevingsveiligheid
Basisnetroute
Buisleiding
Veiligheidszone gasleiding
Bodem
Gegevens aanwezig, status onbekend
Saneringsactiviteit
Voldoende onderzocht of gesaneerd
Onderzoek uitvoeren
Historie bekend
N
Omgevingsaspecten
Overzichtskaart
Schaal: 1:7.500
0 50 100 150 200 m
SWECO