


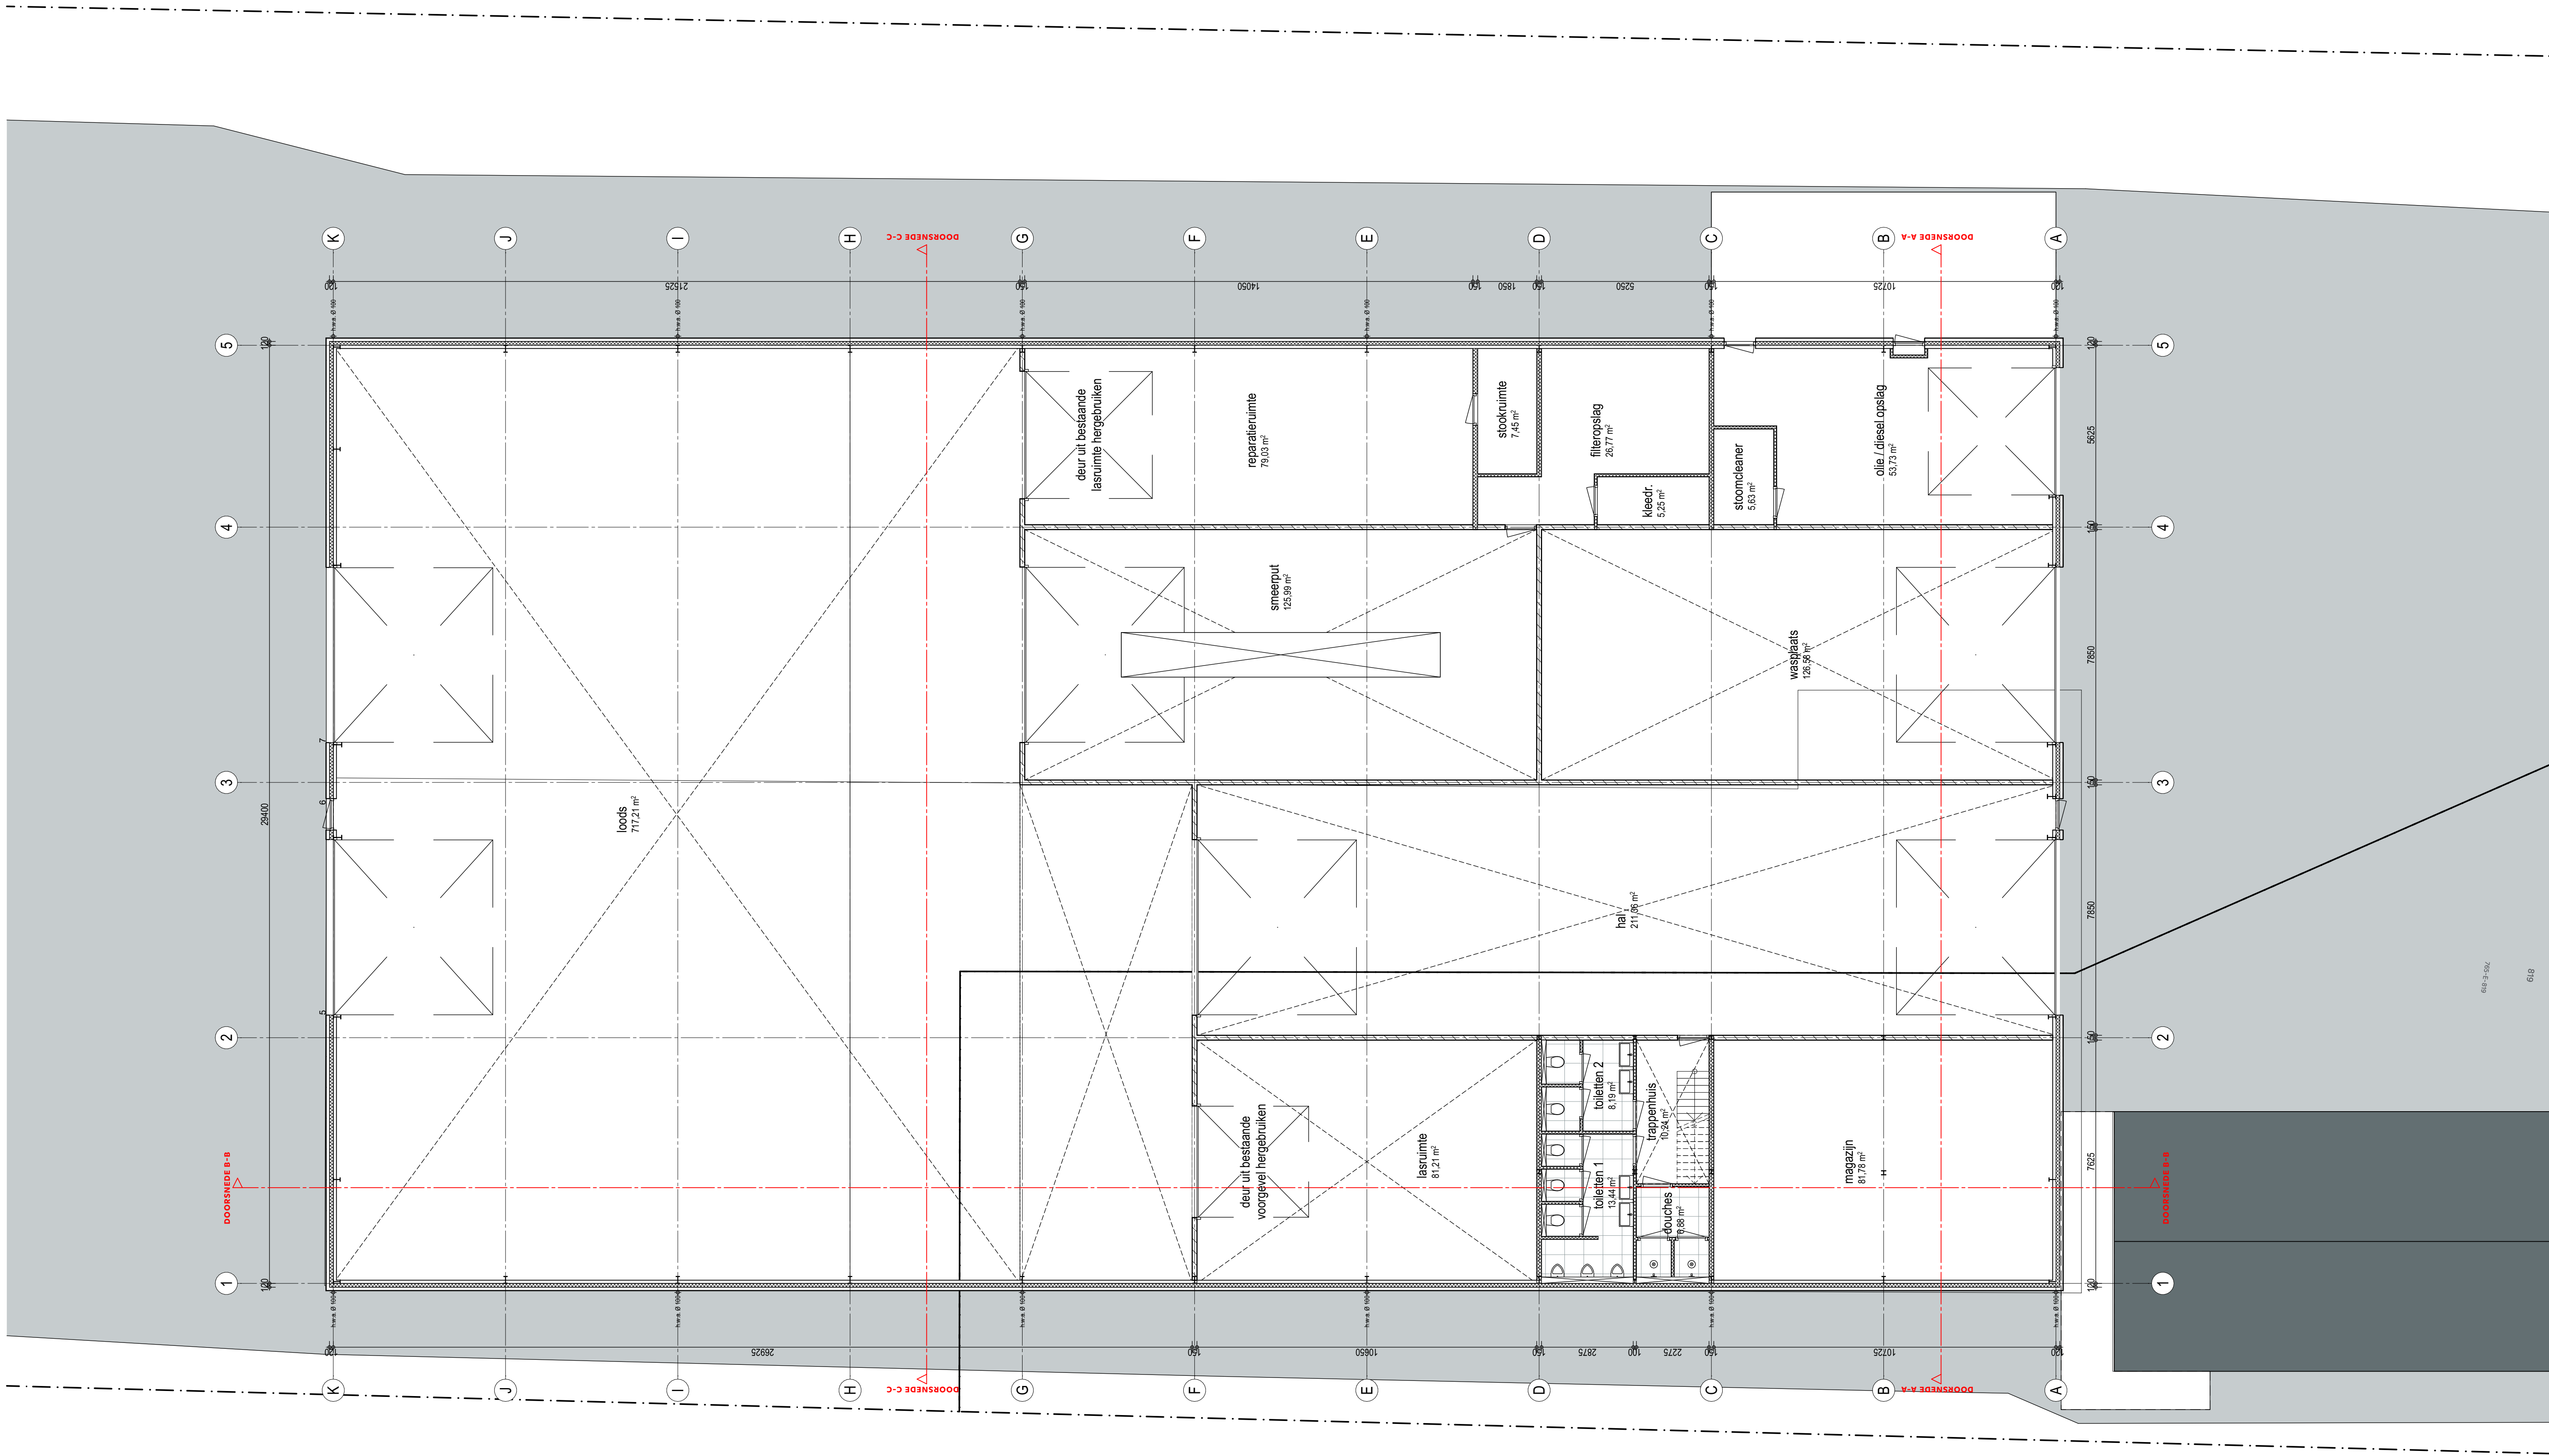

BEGANE GROND

RENVOOI MATERIALEN

gevels: schoon metselwerk - antraciet sandwich panelen - grijs
kozijnen: aluminium - antraciet RAL 7021
ramen: aluminium - antraciet RAL 7021
deuren: aluminium - antraciet RAL 7021
dakbedekking: sandwich panelen - vol donker

EISEN BOUWBESLUIT


dorpelhoogte maximaal 20 mm
dagmaat deuren minimaal 850x2300 mm
trap optrede maximaal 188 mm
trap aanrede minimaal 220 mm
hoogte videhekwerken 1m
tegelwerk toilet/badkamer tot plafond
hang- en sluitwerk volgens NEN 5087/5096, klasse 2
riolering volgens NEN 3215
elektrische installatie volgens NEN 1010
installatiegeluidsniveau ten hoogte 30dB in verblijfsruimte
veiligheidsbeglazing conform NEN 3569

LEGENDA

- schoon metselwerk
- kalkeandsteen
- beton
- isolate
- standleiding
- krulpijk
- matrand
- hemelwaterafvoer
- mechanische lucht afvoer
- mechanische lucht toevoer
- ketel centrale verwarming
- meterkast
- opstelplaats koelkast
- opstelplaats wasmachine
- opstelplaats wasdroger
- opstelplaats vaatwasser
- uithortgootsteen
- rookmelder volgens NEN 2555

SITUATIE 1:500

Gemeente Molenlanden
Sectie E, nr. 534

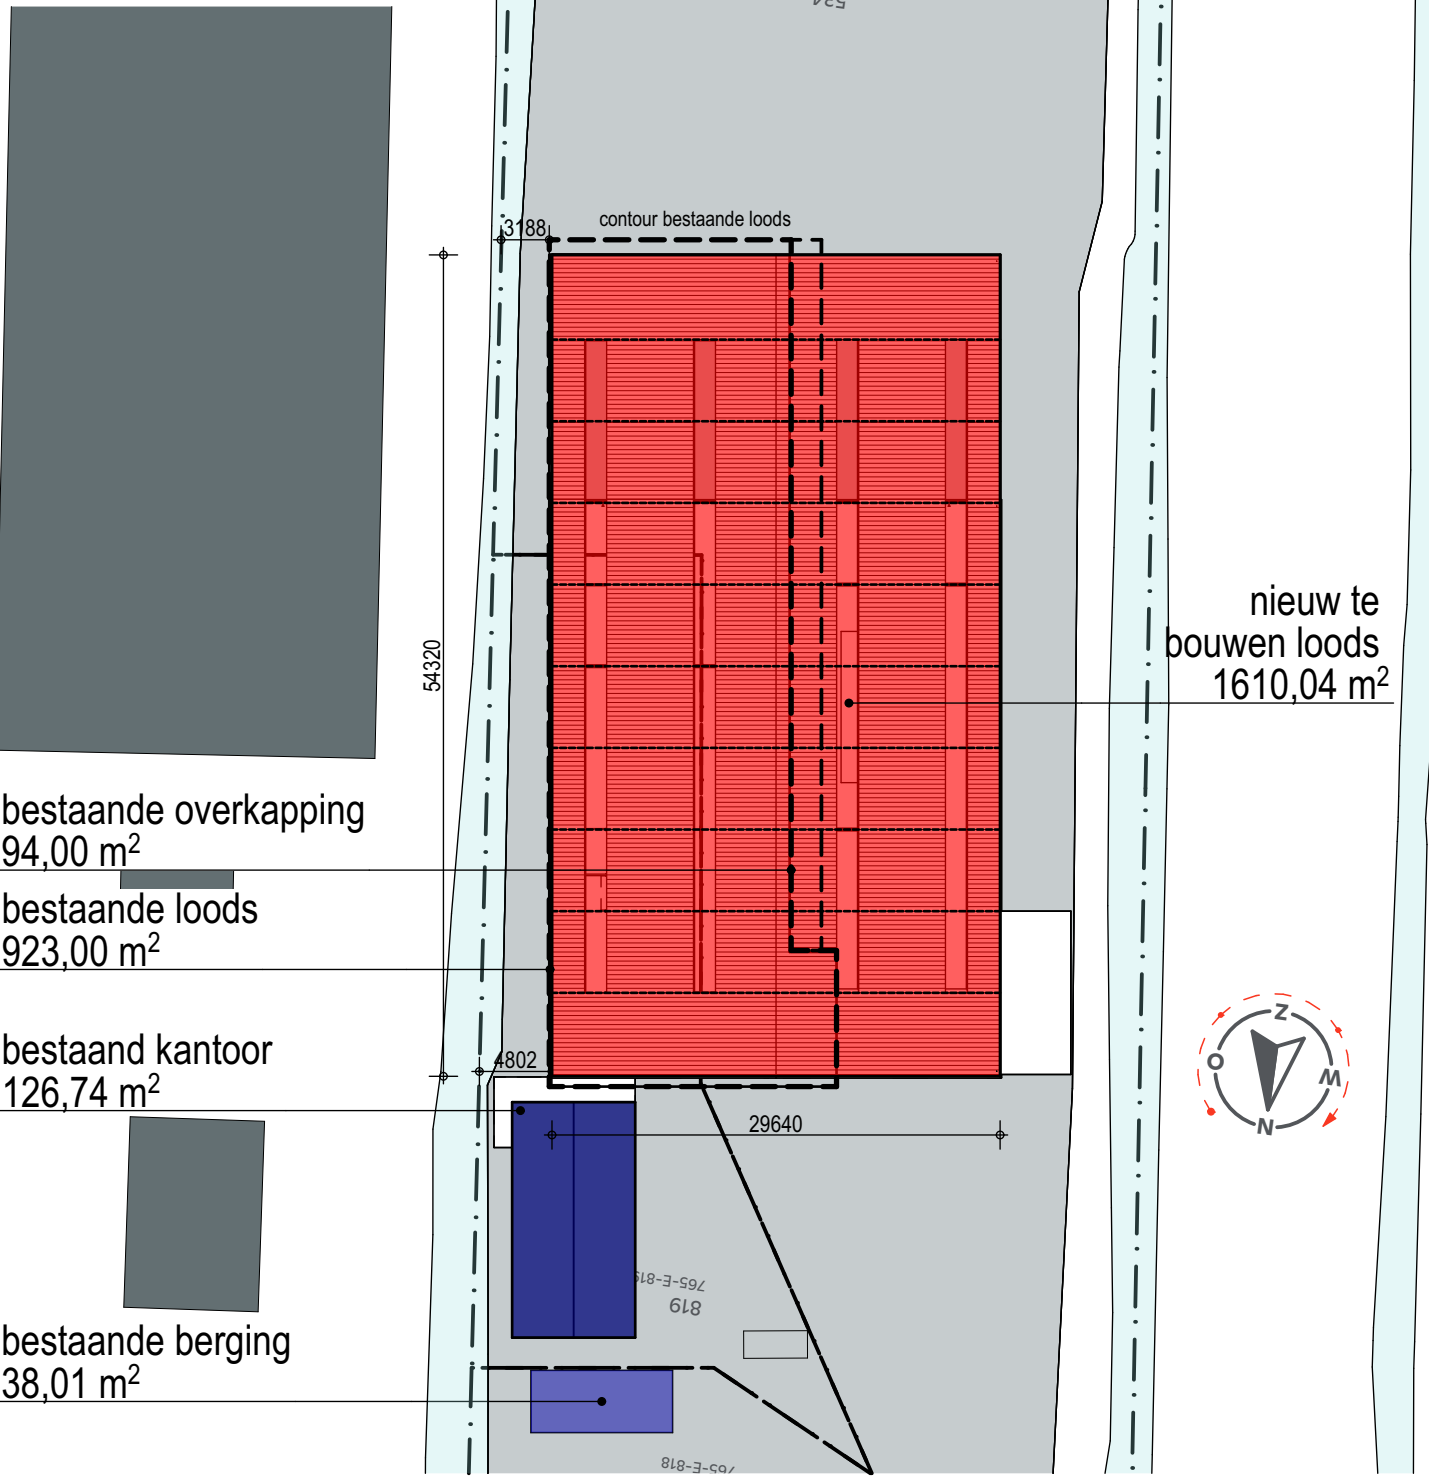

PROJECT
Nieuw te bouwen loods, Oostende 55a, te Oud-Alblas
OPDRACHTGEVER
Jongeneel, Loon- en Aannemingsbedrijf

OMSCHRIJVING
Bestektekoning BG
FASE
Technisch Ontwerp
STATUS
Definitief
SCHAL
1:100
GETEKEND
Julian
FORMAAT
610x1000
BLADNUMMER
1609.TO-003

DATUM
A. 24-05-2023
B. 20-09-2022
C. 20-09-2023
D. 24-05-2024
E. info@bongersarchitecten.nl
© BONGERS architecten bv
UW EIGEN BONGERS.