



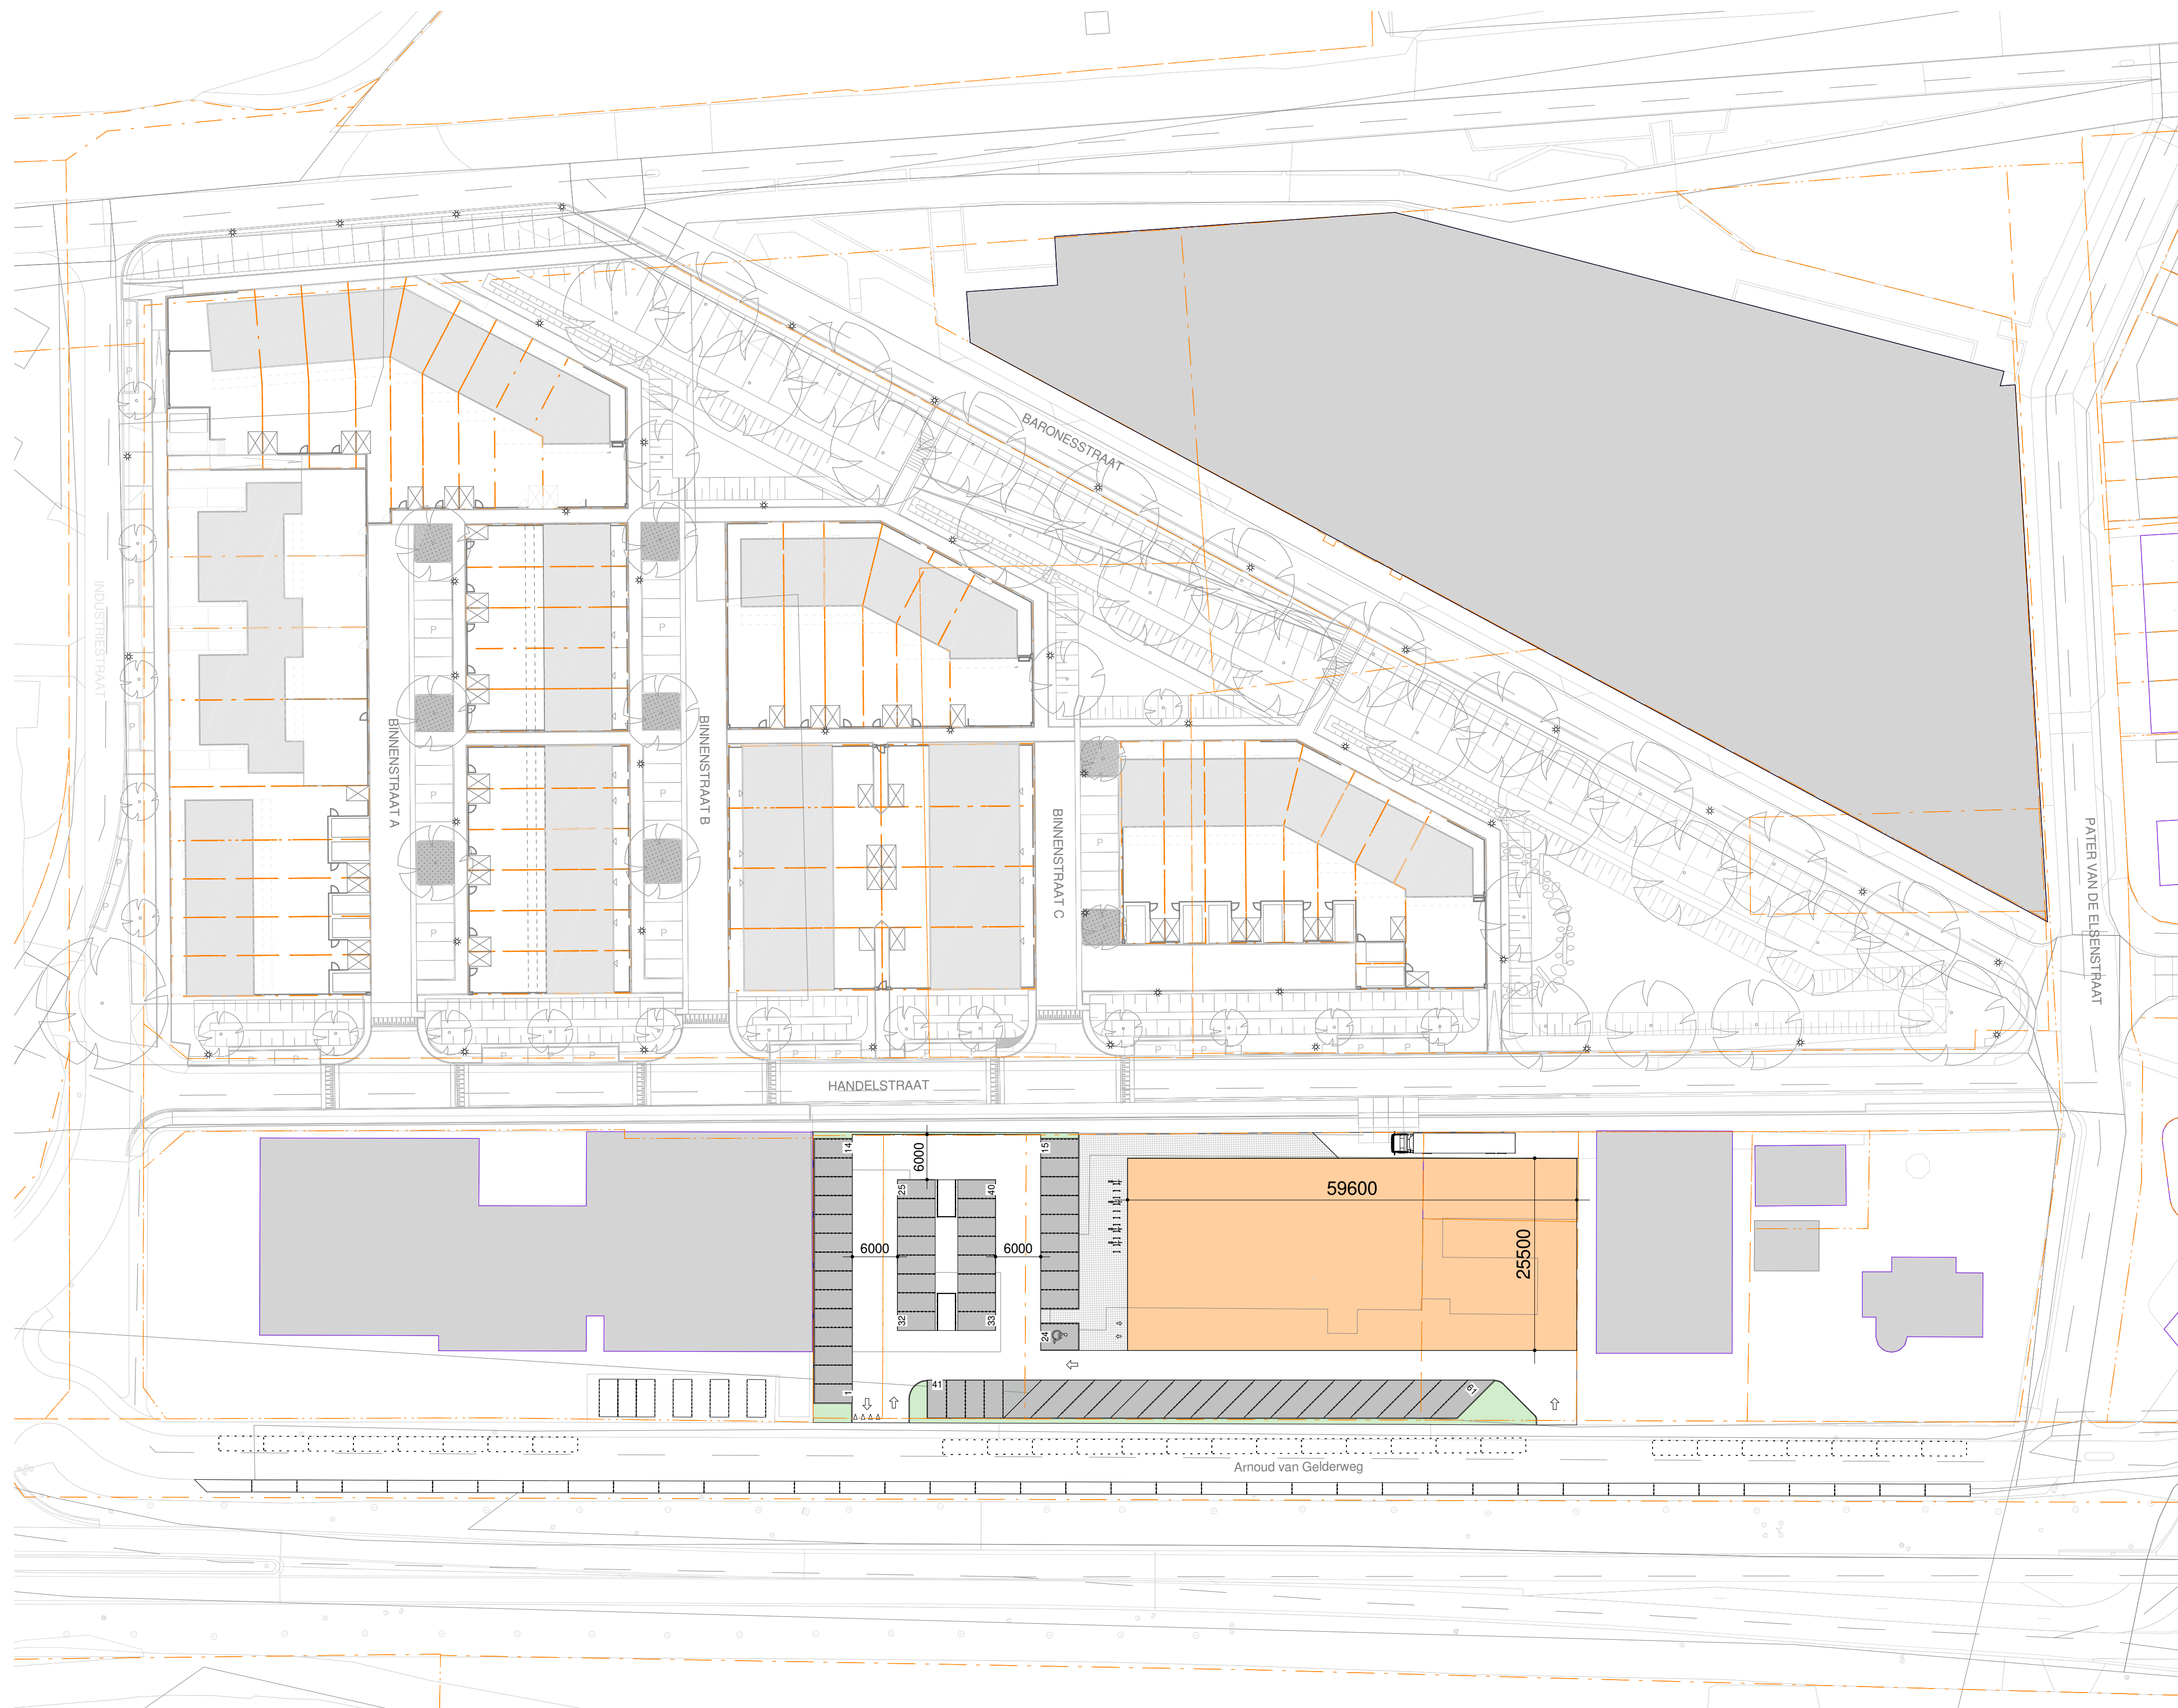

RENVOOI	PARKEERPLAATSEN
40 st.	: openbaar terrein gemarkeerd
28 st.	: openbaar terrein niet gemarkeerd
61 st.	: eigen terrein

RENVOOI	BELIJNING
	perceelgrens kadaster
	omgevingsbebouwing

KADASTRAAL BEKEND	
Gemeente	: Grave
Sectie	: A
Nummer	: huidige kavel : 1384 : nieuwe kavels : 1228, 1383

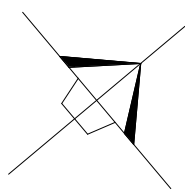

SCHETS ONTWERP

VARIANT 2



Twentepoort Oost 29
7609 RG Almelo
tel. 0546 455 100
fax. 0546 455 660
email. info@kienhuis-bm.nl

projectleider: ing. M. ter Maat
ass.proj.leider: -
tekenaar: G. Ijmker

plan: Uitbreiding Nettorama a/d Arnoud van
Geldenweg 87 te Grave
opdrachtgever: ArkelHave B.V.

onderwerp: Terreintekening Variant 3

projectnr.: 18_058 formaat: A1

datum: 27-11-2020 schaal: 1 : 500

gewijzigd: gecontr.:

blad:

GEMEENTE GRAVE

SO-10-3