


Deelgebied 5
Schaal 1 : 200

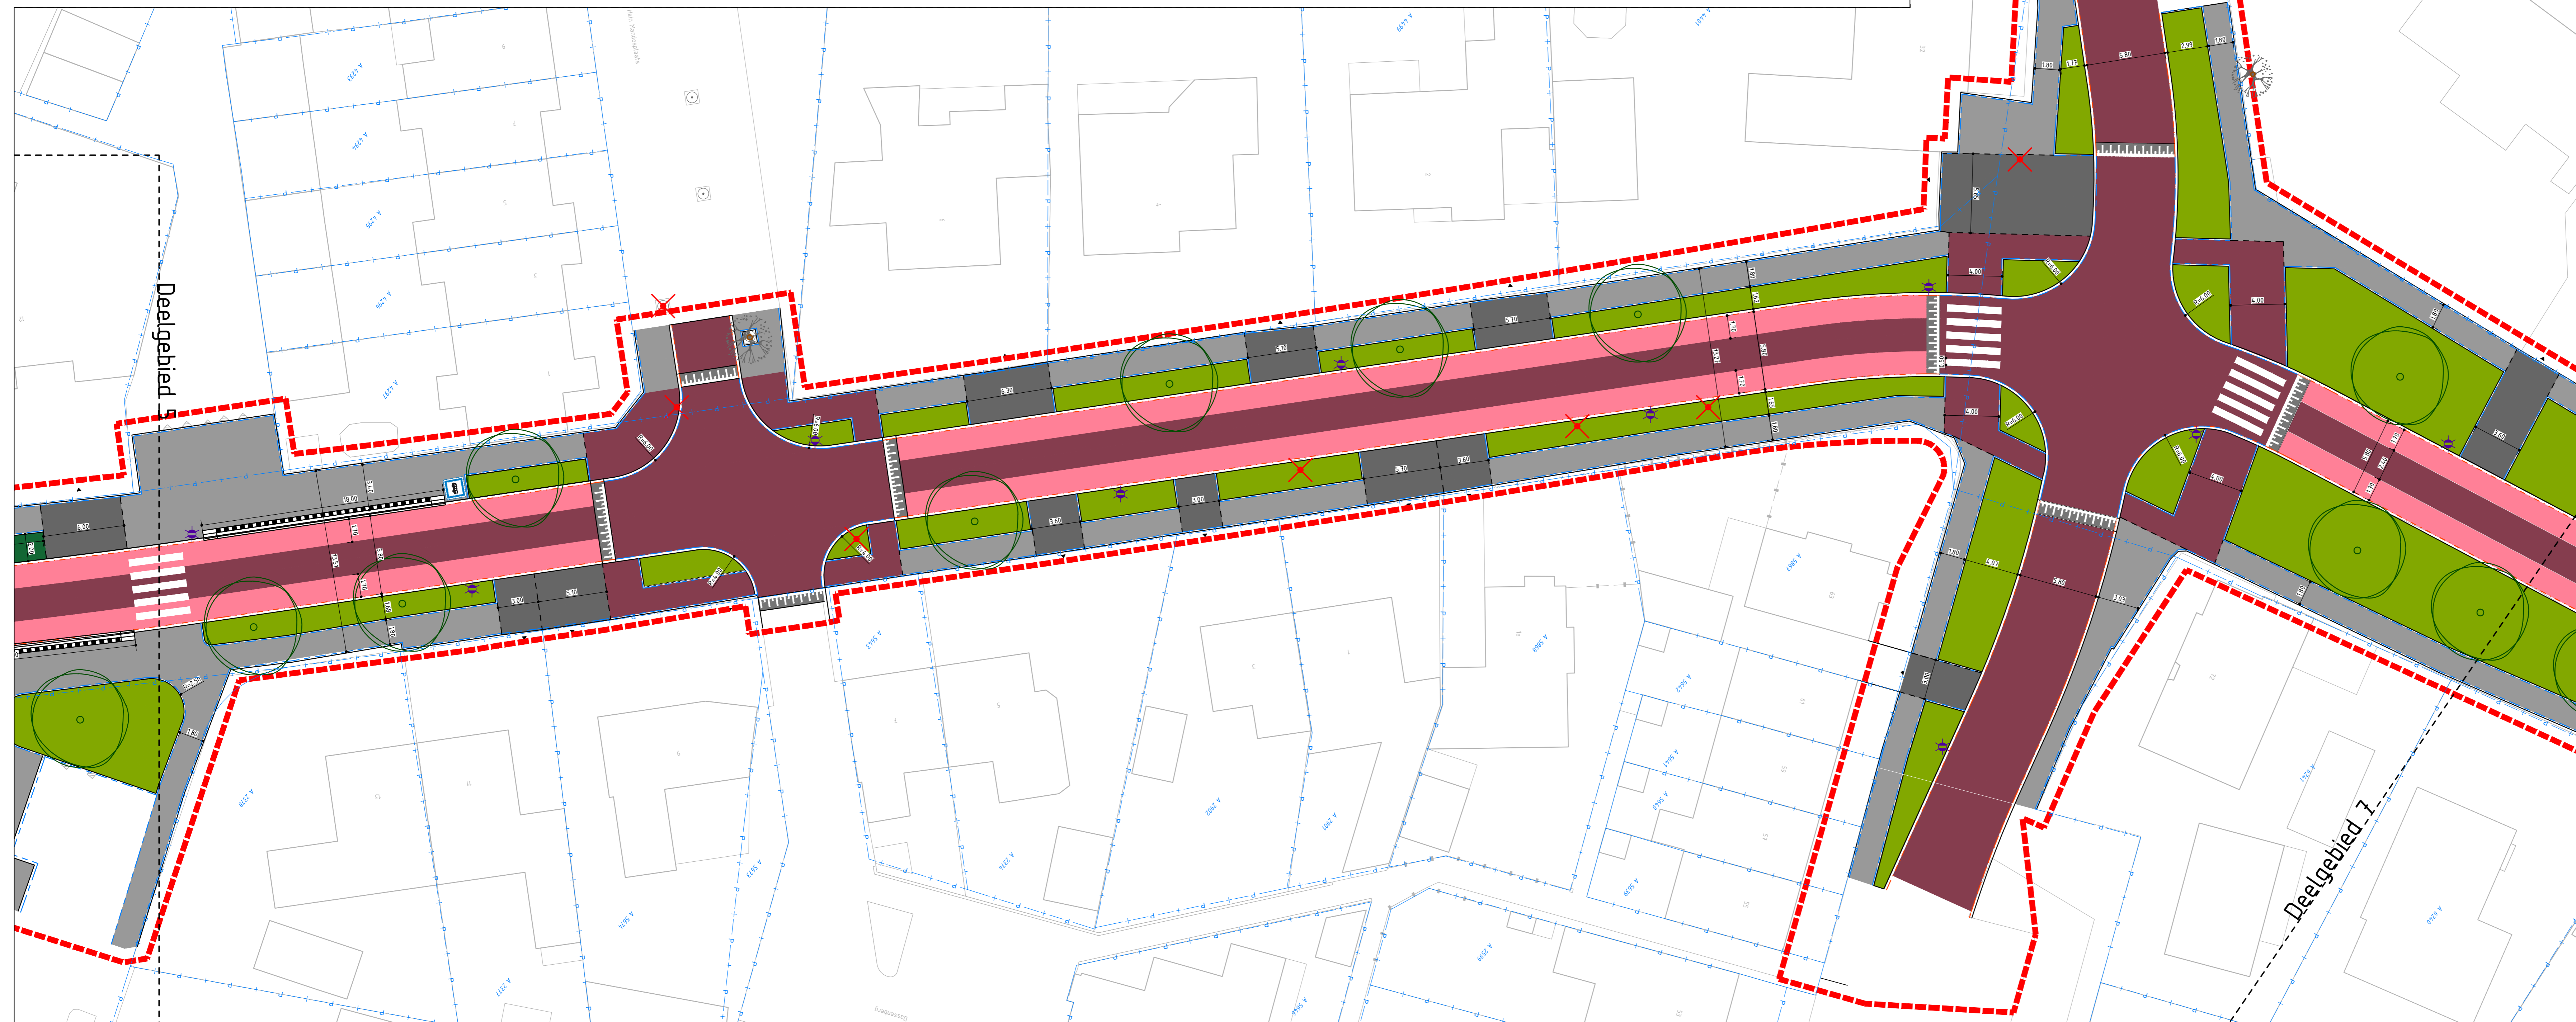


Deelgebied 6
Schaal 1 : 200

LEGENDA

- Projectgrens
- Kade/strategische grens
- Aantbrengen asfaltverharding
- Aantbrengen asfaltverharding rood
- Aantbrengen plateau - elementenverharding keformaat in kapeverband
- Aantbrengen kantstrook - elementenverharding keformaat in ellipsverband
- Aantbrengen rijloper - elementenverharding keformaat in kapeverband
- Aantbrengen trottoir - betontegels afm. 300x300mm in halfsteensverband dakte 80mm
- Aantbrengen trottoir - betontegels 300x300mm in halfsteensverband dakte 80mm
- Aantbrengen parkeervak - betonstraatstenen keformaat in halfsteensverband indicatief markering parkeervak
- Aantbrengen beplanting, soorten n.t.b.
- Gedeeldebreedte 50/200x250mm
- Opsluitband 100x200mm
- Opsluitband 200x250mm
- Trottoirband 180/200x250mm
- RWS band 100/200x250mm
- Materiaalgrens verharding
- Haakentanden 500x500mm
- Markeringstreep 5-1
- Dronkelijnstrook 30x10x10 hoogte 8cm incl. markering
- Voetgangersoversteekplaats
- Markering symbool zone 30
- Handhaven bestaande boom
- Nieuw te planten boom
- Roemen bestaande boom/stobbe
- Nieuwe locatie te verplanten boom
- Lichtreusd paaltop hoogte kn
- Kunststof paal
- Inrijlijn

- Referentie bestanden**
- TRAV-RHD-ZZ-TN-M2-C-Bovengronds_Ontwerp_Traverse-Noord
 - TRAV-RHD-ZZ-XX-M2-C-Projectgrens_Traverse-Noord
 - TRAV-RHD-ZZ-XX-M2-C-BGT_20230207
 - TRAV-RHD-ZZ-HE-M2-C-Bomen_Kappen_beschermen
 - TRAV-RHD-ZZ-XX-M2-C-Maathvoering
 - TRAV-RHD-ZZ-TN-M2-C-Prifilieren_MV
 - TRAV-RHD-ZZ-XX-M2-C-Mappe
 - TRAV-RHD-WK-TN-M2-C-XX_N_Verlichting
 - TRAV-RHD-ZZ-XX-M2-C-ADJ_20230209
 - Ontwerp_de_Bleek_inspanning_tot_RD_140923
 - TRAV-RHD-ZZ-XX-M2-C-BGT_20240229

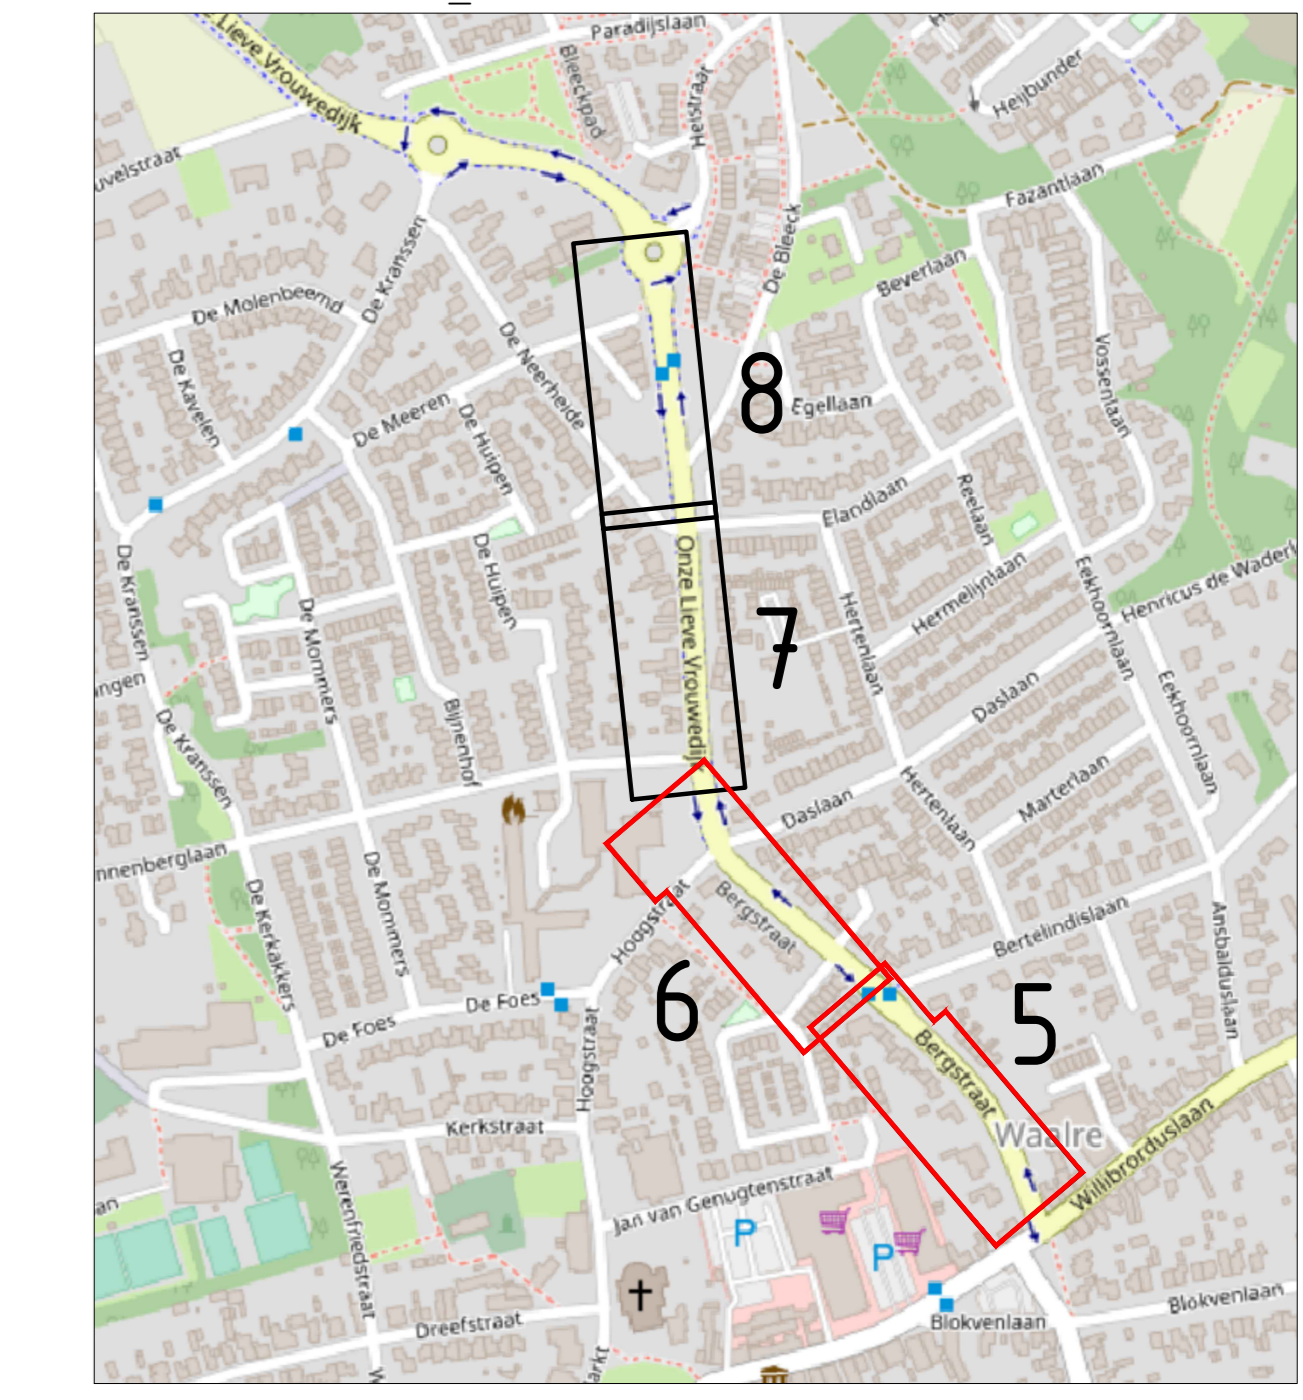

- Opmerkingen**
- Maten in meters, tenzij anders vermeld;
 - Materiaalnamen in millimeters, tenzij anders vermeld;
 - Hoogtematen in meters (o.v. N.A.P.), tenzij anders vermeld;
 - Diameters in millimeters, tenzij anders vermeld;
 - Coördinaten in meters t.o.v. Rijksdriehoeksstelsel;
 - Hoeken in graden (GSD);
 - Ligging kabels en leidingen indicatief weergegeven, exacte ligging bepalen d.m.v. het graven van proefstouwen.



| | | | | | | | | | |
|---------------|-----------------|---------------|------------|------------|-----|--------|---|-----|---|
| Deelgebied | Deelgebied 5 | M. van Erp | M. van Erp | 2023-02-04 | | | | | |
| Project | Traverse Noord | Ontwerp | Definitief | 0.1 | | | | | |
| Opdrachtgever | Gemeente Waalre | Projectleider | M. van Erp | 2023-02-04 | | | | | |
| Project | Traverse Noord | Projectleider | M. van Erp | 2023-02-04 | | | | | |
| Uitsluiting | Nieuwe situatie | Projectleider | M. van Erp | 2023-02-04 | | | | | |
| Formaat | A0 | Schaal | 1:200 | Tek | VO+ | Bladz. | 1 | van | 2 |



documentversie: 0.1