
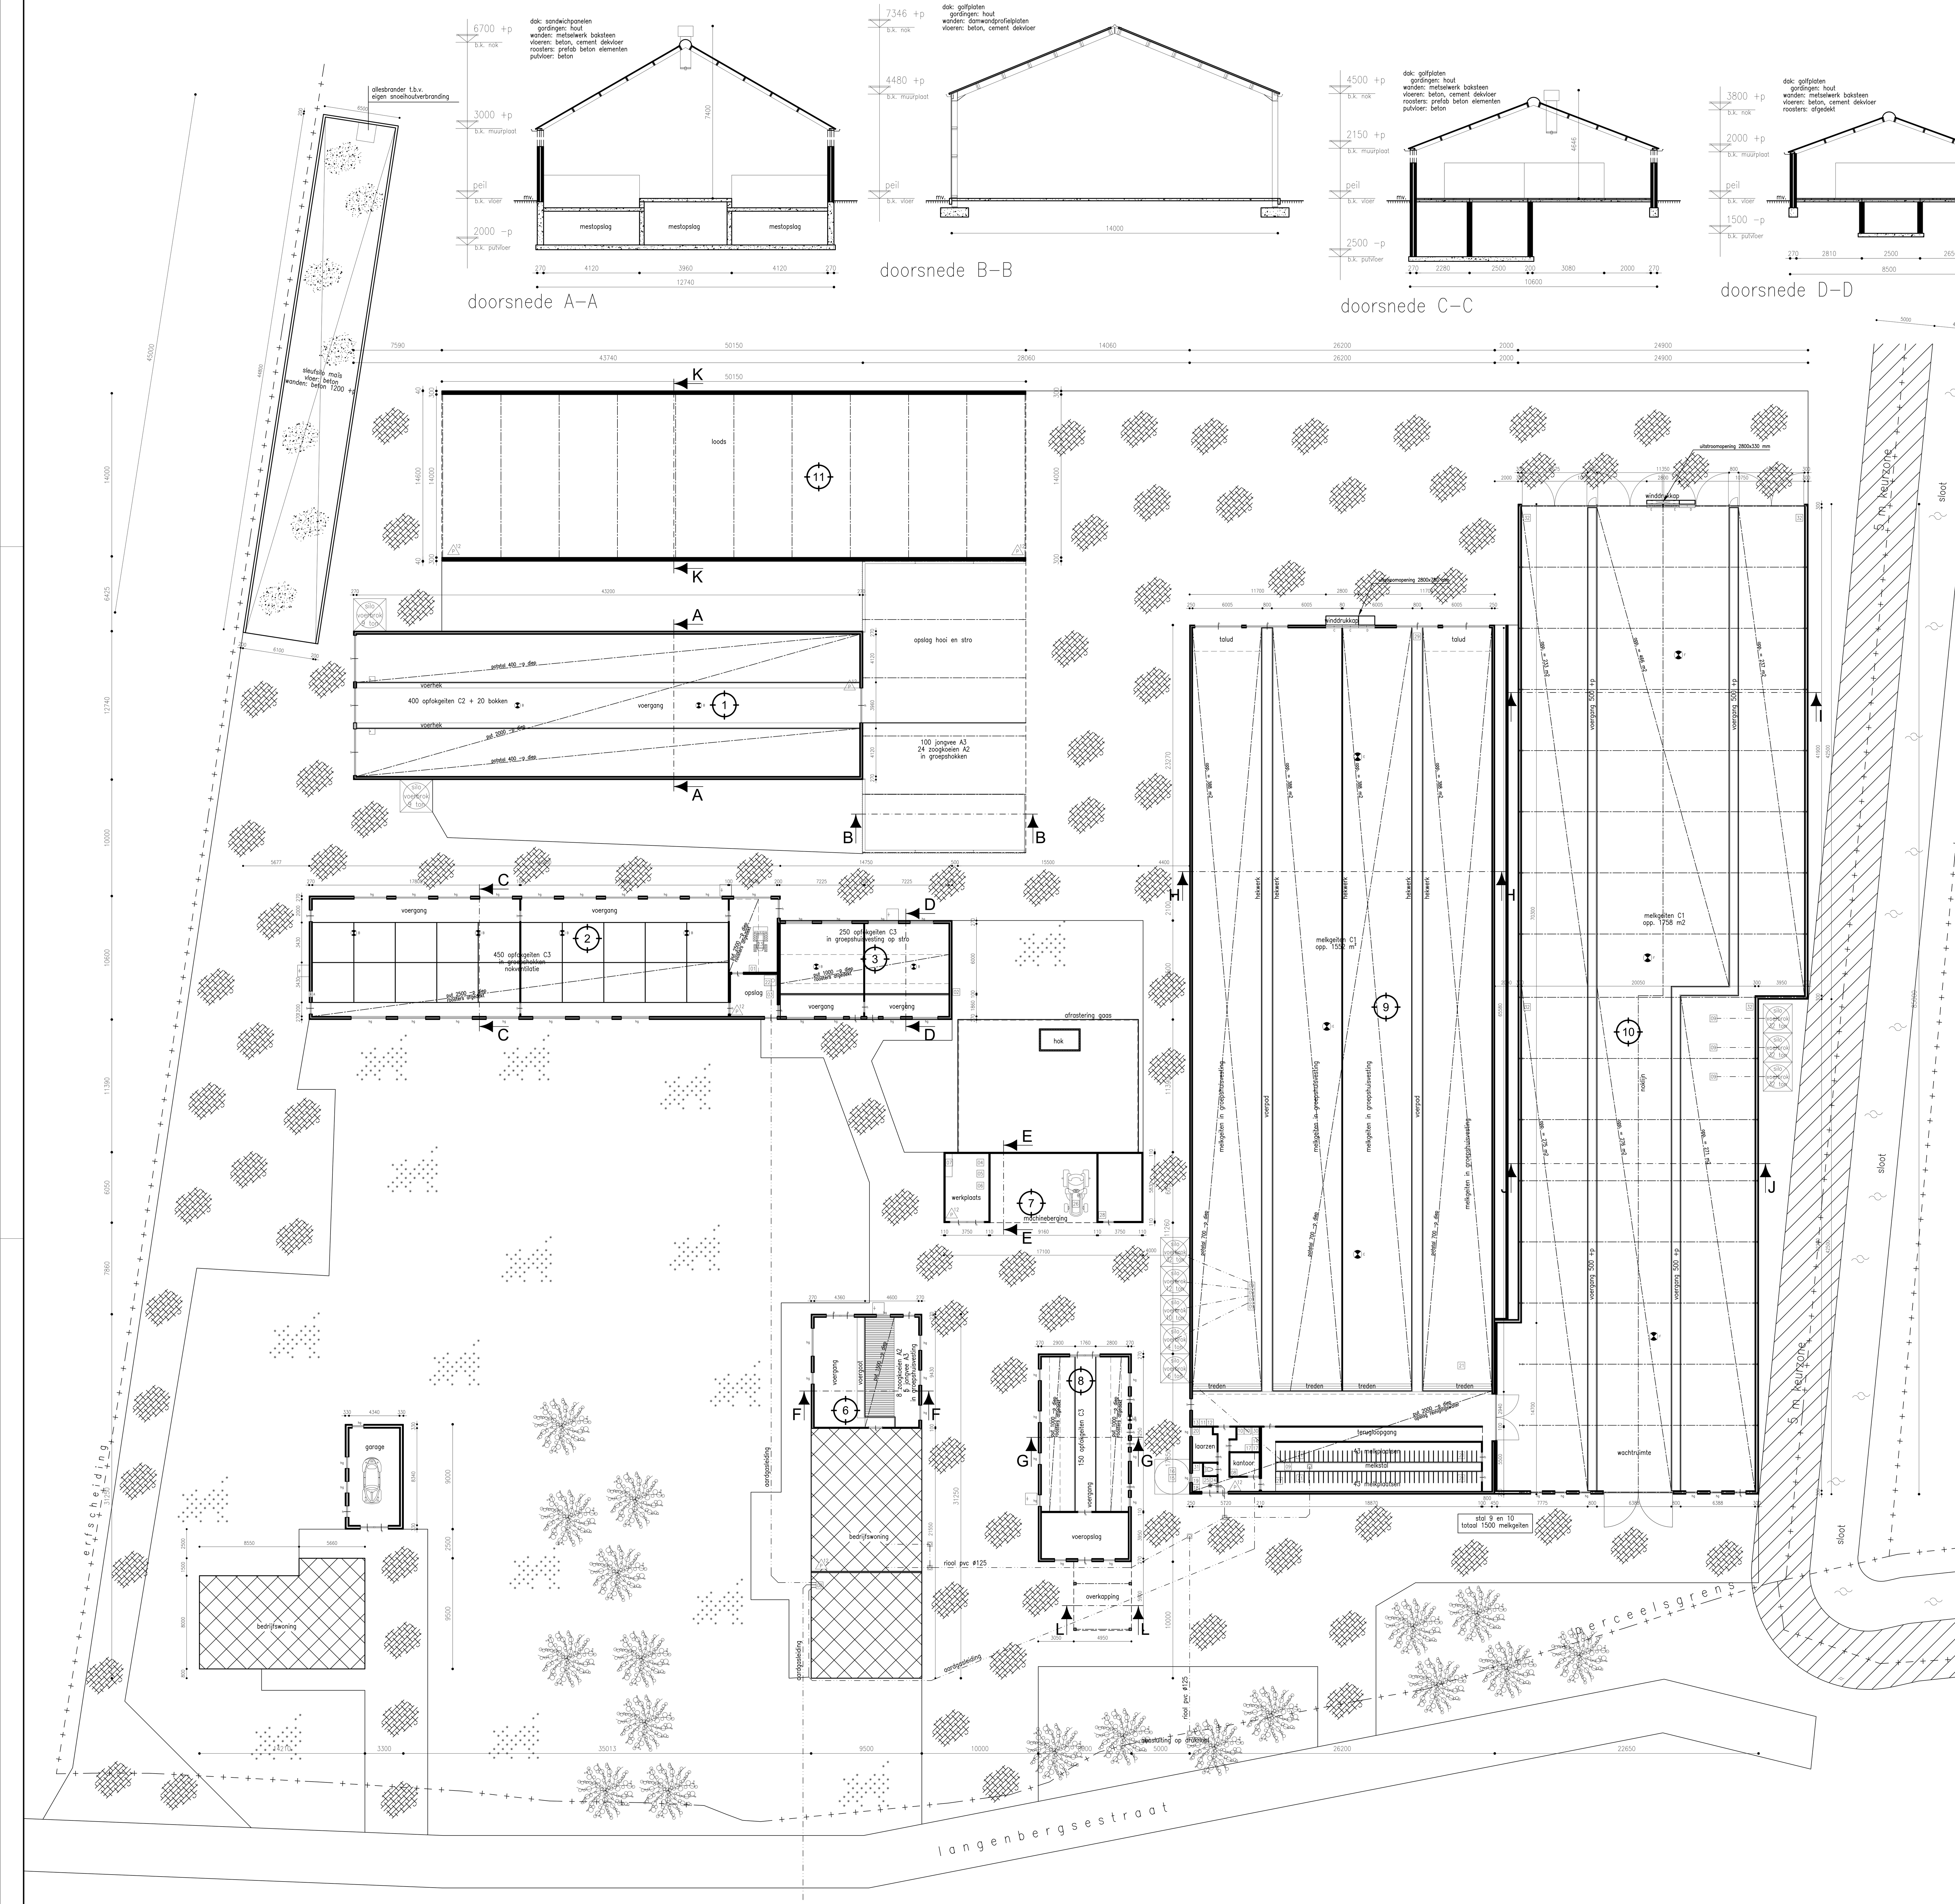


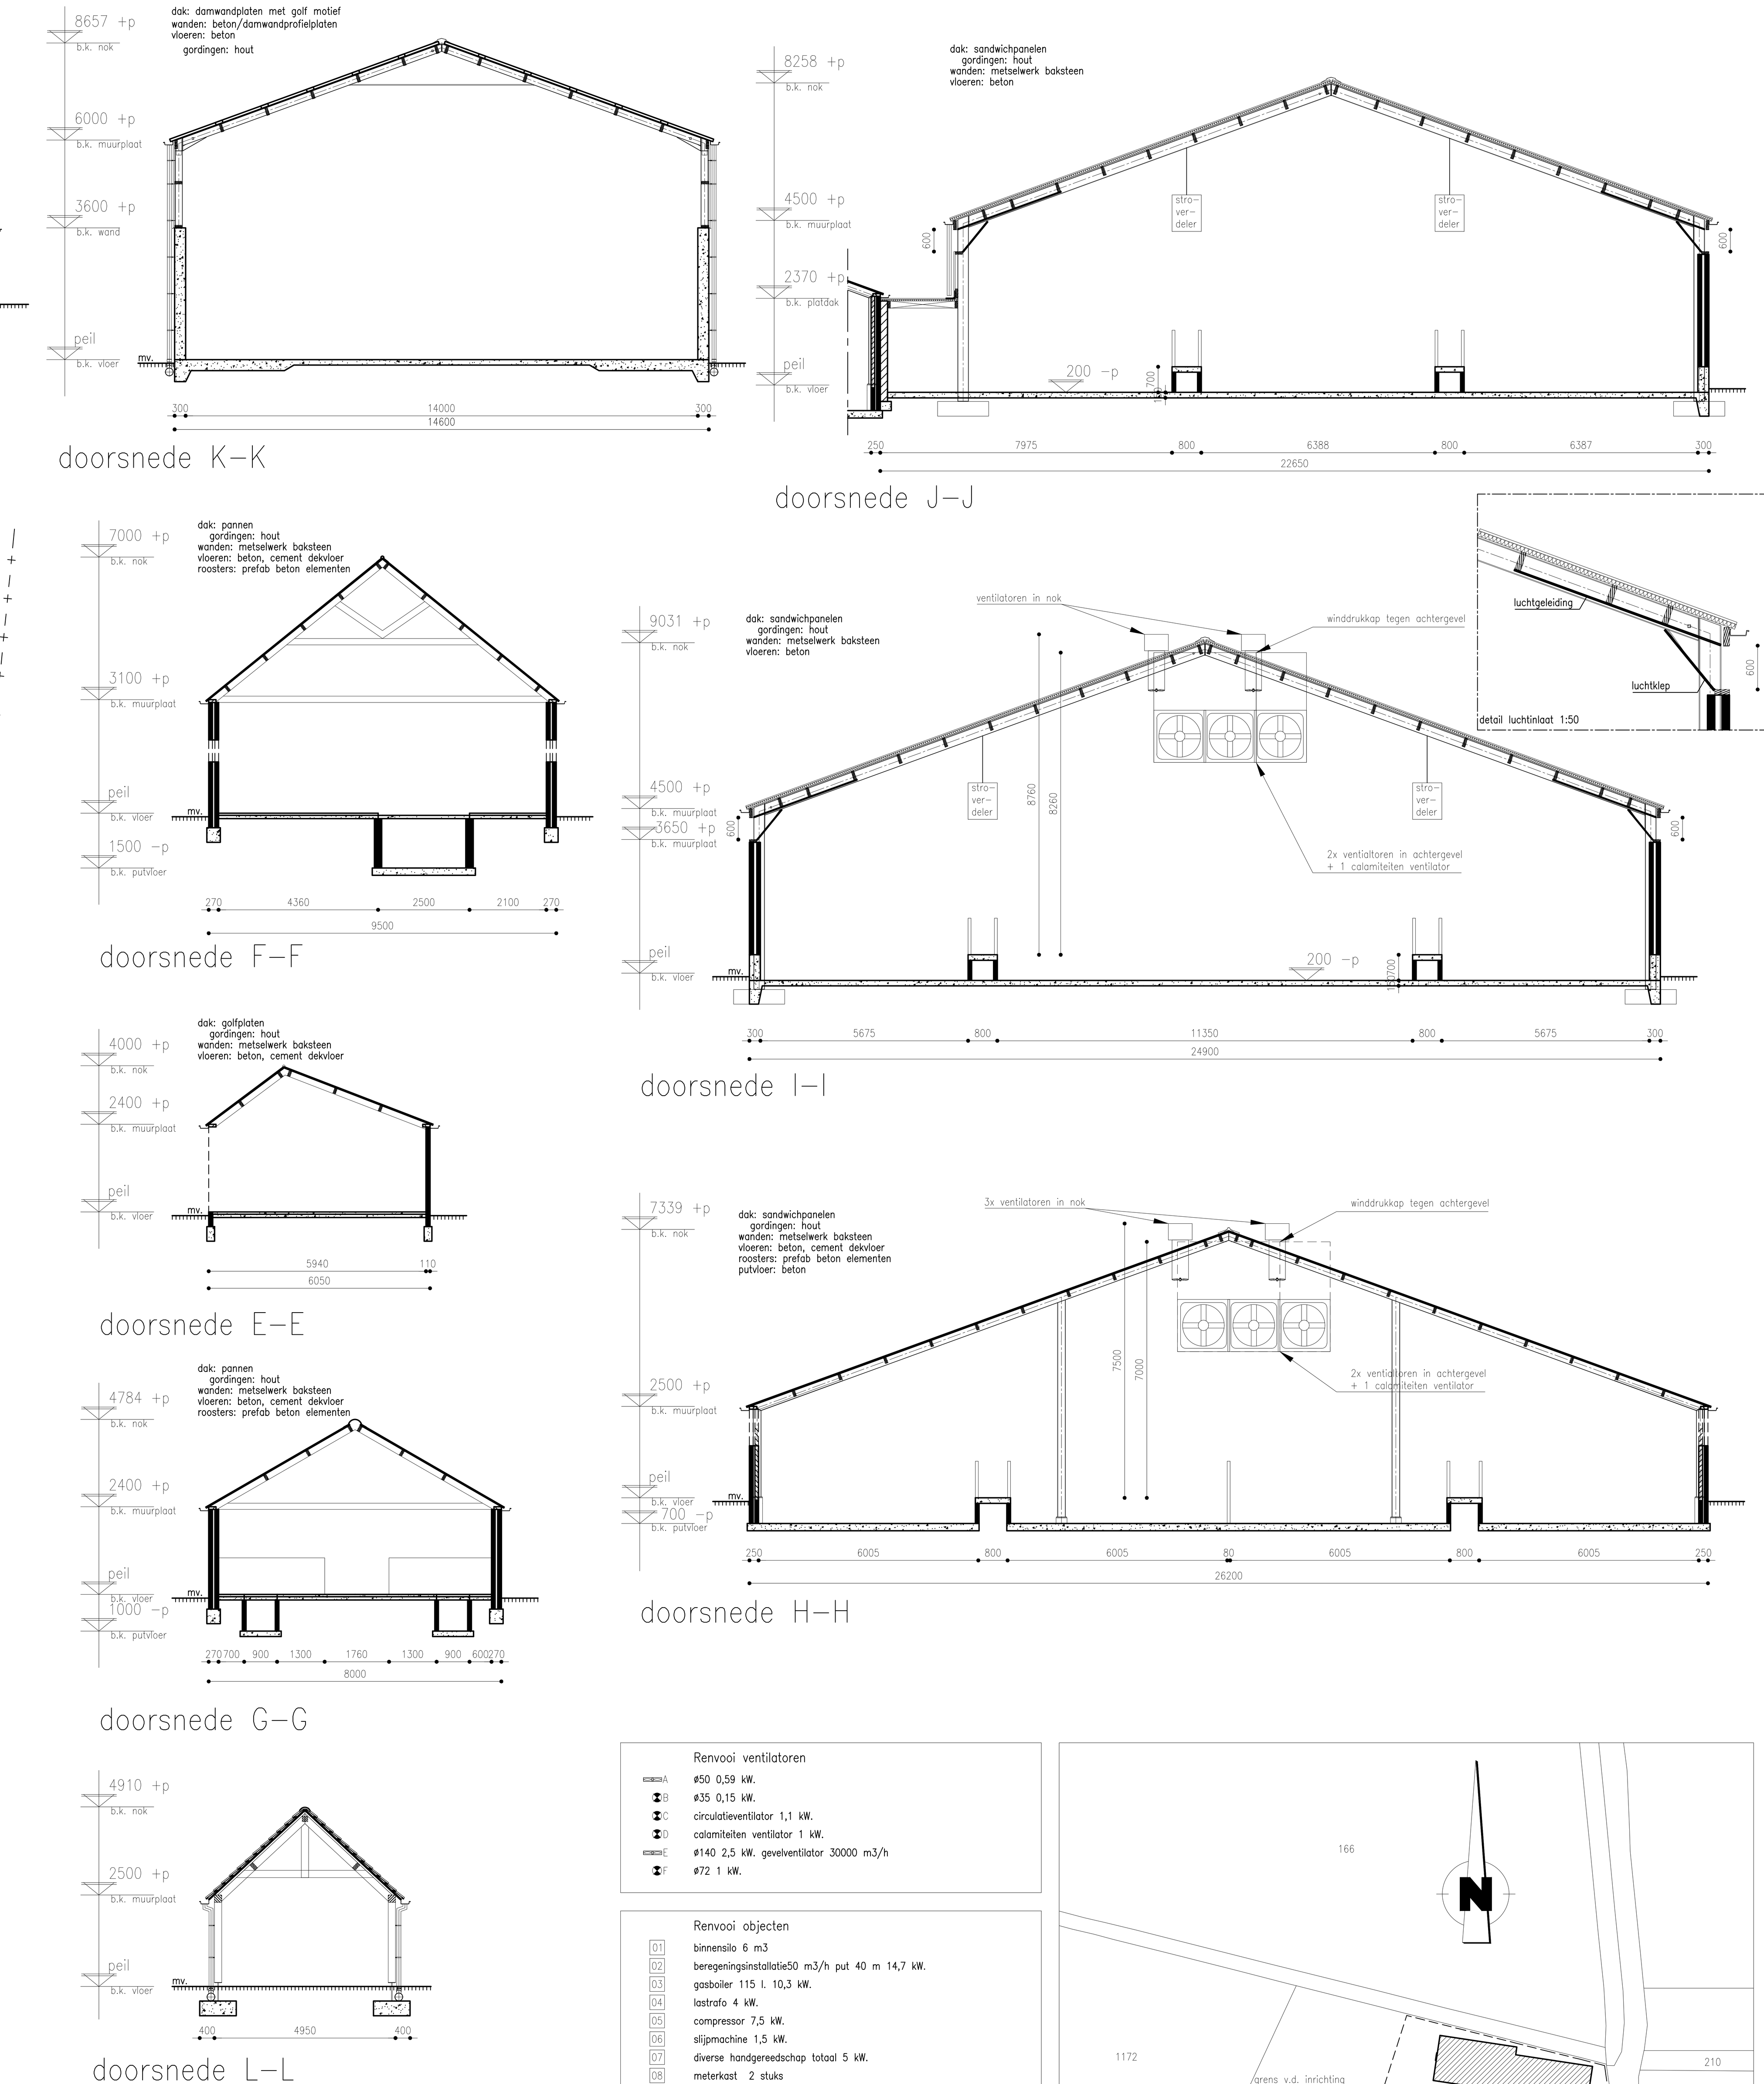

Renvooi ventilatoren

- A ø50 0,59 kW.
- B ø35 0,15 kW.
- C circulatieventilator 1,1 kW.
- D calamiteiten ventilator 1 kW.
- E ø140 2,5 kW. gevelventilator 30000 m3/h
- F ø72 1 kW.

Renvooi objecten


- 01 binnensilo 6 m3
- 02 beregeningsinstallatie50 m3/h put 40 m 14,7 kW.
- 03 gasboiler 115 l. 10,3 kW.
- 04 lastrafo 4 kW.
- 05 compressor 7,5 kW.
- 06 slijpmachine 1,5 kW.
- 07 diverse handgereedschap totaal 5 kW.
- 08 meterkast 2 stuks
- 09 voervijzel 1,5 kW. 8 stuks
- 10 vacuümpomp 7,5 kW. 2 stuks
- 11 melkpomp 0,75 kW.
- 12 reinigingsinstallatie 1 kW.
- 13 koelinstallatie 13 kW.
- 14 gasboiler 200 l. 17,1 kW.
- 15 melktank 35 m3
- 16 roerwerk 1,5 kW.
- 17 vat reinigingsmiddelen op lekbak 220 l. 2 stuks
- 18 kast reinigingsmiddelen
- 19 kast dierengeneesmiddelen
- 20 hogedrukreiniger 5 kW.
- 21 opdrijfhek 1 kW. 5 stuks
- 22 verwarming 45 kW.
- 23 miniloader 11 kW.
- 24 roerwerk 0,15 kW.
- 25 tussen melktank 800 l.
- 26 tractor 58 kW.
- 27 voedersysteem 1 kW.
- 28 kadaverkoeling 1,5 kW.
- 29 voermachine 15 kW.
- 30 vat smeerolie op lekbak 60 l.
- 31 vat wateropslag 100 l.
- 32 luchtklep 1,5 kW. 4 stuks

Renvooi algemeen

- b/h/k/g betonnen / houten / kunststof / raamkozijn met glas
- kozijn en deur
- zelfsluitende deur
- zelfsluitende aan een zijde brandwerende deur
- zelfsluitende branddeur
- muur met spouw 100–70(100)–100 mm. breed
- muur 100 mm. breed
- betonnen vloer
- erfverharding d.m.v. klinkers
- erfverharding d.m.v. beton

Renvooi symbolen

- drinkbak
- schrobput/ kolk
- brandblusser (poeder, inh. 12 l.)
- ventilator 1400 omw./min.
- kraan met slang (ø20, 20 m.) met straalpijp (ø6)

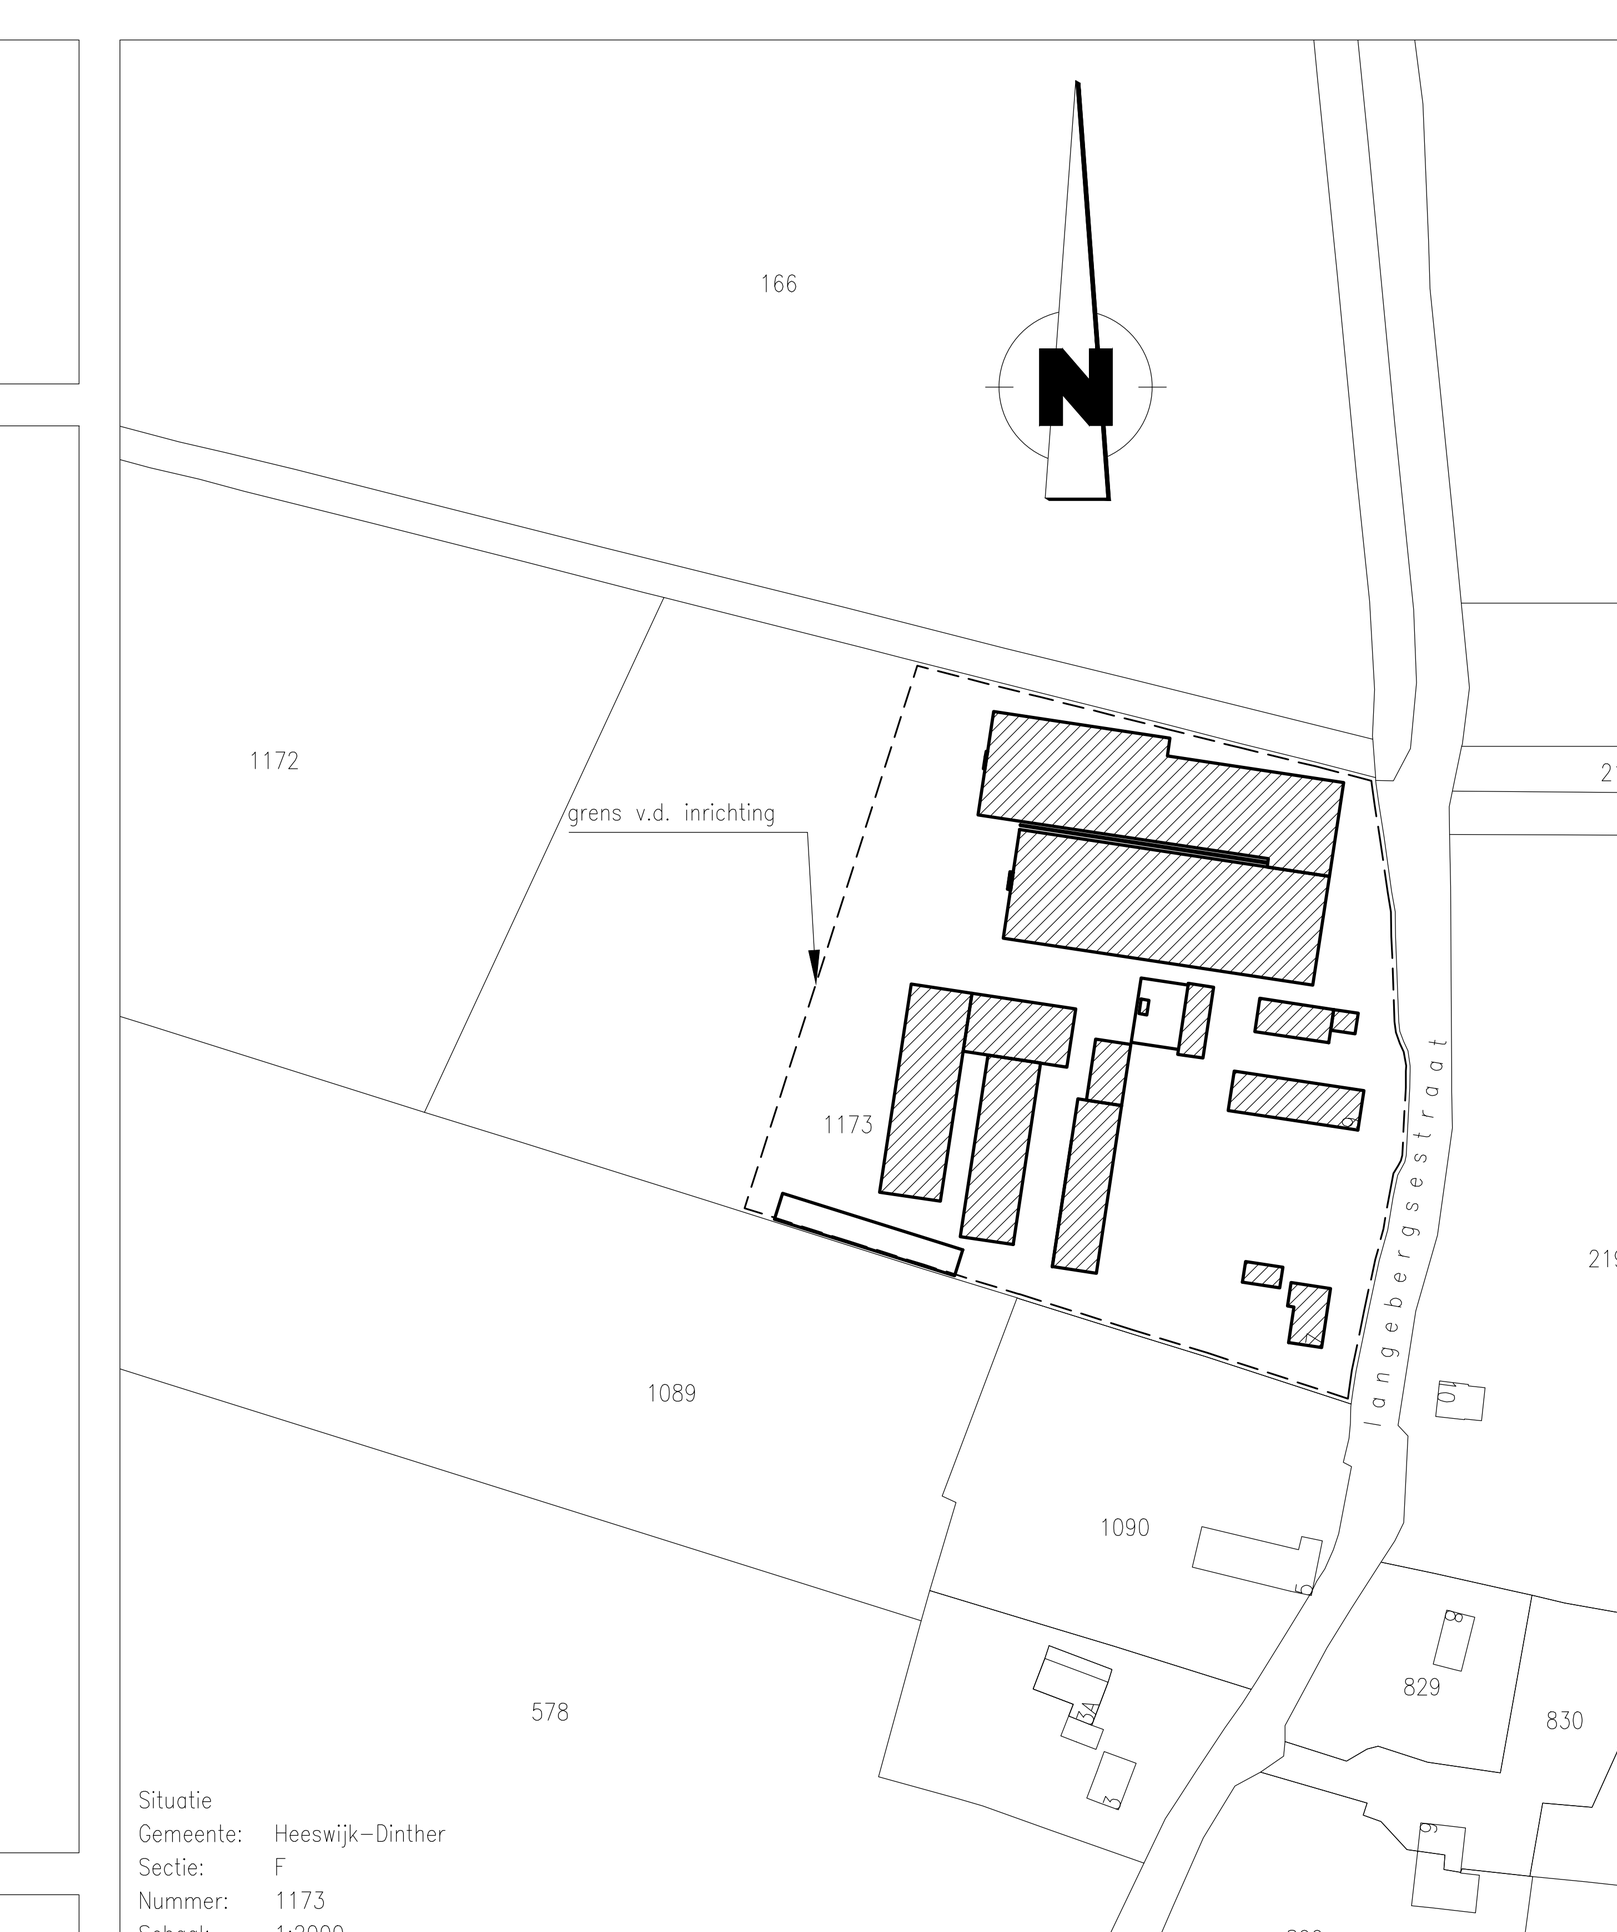

Situatie
Gemeente: Heeswijk–Dinther
Sectie: F
Nummer: 1173
Schaal: 1:2000

gegevens ruimten

pos. nr.	zoogkoeien A2 plaatsen	zoogkoeien A2 dieren	opfokgeiten C3 plaatsen	opfokgeiten C3 dieren	opfokgeiten C2 plaatsen	opfokgeiten C2 dieren	melkgeiten C1 plaatsen	melkgeiten C1 dieren	jongvee A3 plaatsen	jongvee A3 dieren	ventilatoren ø30	ø35	ø50	ø72	ø95	ø140	vermogen ventilatoren	thermisch	verbranding	elektrisch	mestopslag vast	gier	opmerkingen
1	24	24	--	--	400	400	20	20	100	100	--	2	--	--	--	--	0,3 kW.	-- kW.	-- kW.	-- kW.	210 m^3	850 m^3	--
2	--	--	450	450	--	--	--	--	--	--	--	4	1	--	--	--	1,19 kW.	-- kW.	-- kW.	-- kW.	80 m^3	-- m^3	--
3	--	--	250	250	--	--	--	--	--	--	--	2	--	--	--	--	0,3 kW.	55,3 kW.	11 kW.	14,7 kW.	-- m^3	200 m^3	--
6	8	8	--	--	--	--	--	--	5	5	--	--	--	--	--	--	-- kW.	-- kW.	-- kW.	-- kW.	-- m^3	32 m^3	--
7	--	--	--	--	--	--	--	--	--	--	--	--	--	--	--	--	-- kW.	-- kW.	58 kW.	19,5 kW.	-- m^3	-- m^3	--
8	--	--	150	150	--	--	--	--	--	--	--	1	--	--	--	--	0,15 kW.	-- kW.	-- kW.	-- kW.	-- m^3	22 m^3	--
9	--	--	--	--	--	--	1500	1500	--	--	--	--	--	3	--	2	9 kW.	17,1 kW.	-- kW.	64,9 kW.	650 m^3	-- m^3	--
10	--	--	--	--	--	--			--	--	--	--	--	3	1	2	9 kW.	-- kW.	-- kW.	10,5 kW.	700 m^3	-- m^3	--
11	--	--	--	--	--	--	--	--	--	--	--	--	--	--	--	--	-- kW.	-- kW.	-- kW.	-- kW.	2520 m^3	-- m^3	--
totalen	32	32	850	850	400	400	1500	1500	105	105	--	9	1	6	2	4	19,94 kW.	72,4 kW.	69 kW.	109,6 kW.	4160 m^3	1104 m^3	--

ZLTO
Zuidelijke Land- en Tuinbouworganisatie
www.zlto.nl
Bouw & Milieu
Onderwijsboulevard 225
5223 DE 's-Hertogenbosch
Postbus 100
5201 AC 's-Hertogenbosch
tel: 073 - 217 3581
fax: 073 - 217 3001

Project : Tekening behorend bij de omgevingsvergunning van een rundveehouderij aan de Langenbergsestraat 9, 5473 NM Heeswijk-Dinther

Onderdeel : Milieutekening   Tek. nr. : M 01

Opdrachtgever :
Dhr. L.A.A. van der Heijden
Langenbergsestraat 9
5473 NM Heeswijk-Dinther

Projectnr. :
Getekend : WH
Projectleider : H. Cruijsen
Schaal : 1:200 1:100
Datum : 23-02-2022
Gewijz. : 09-03-2022
Gewijz. :
Gewijz. :