



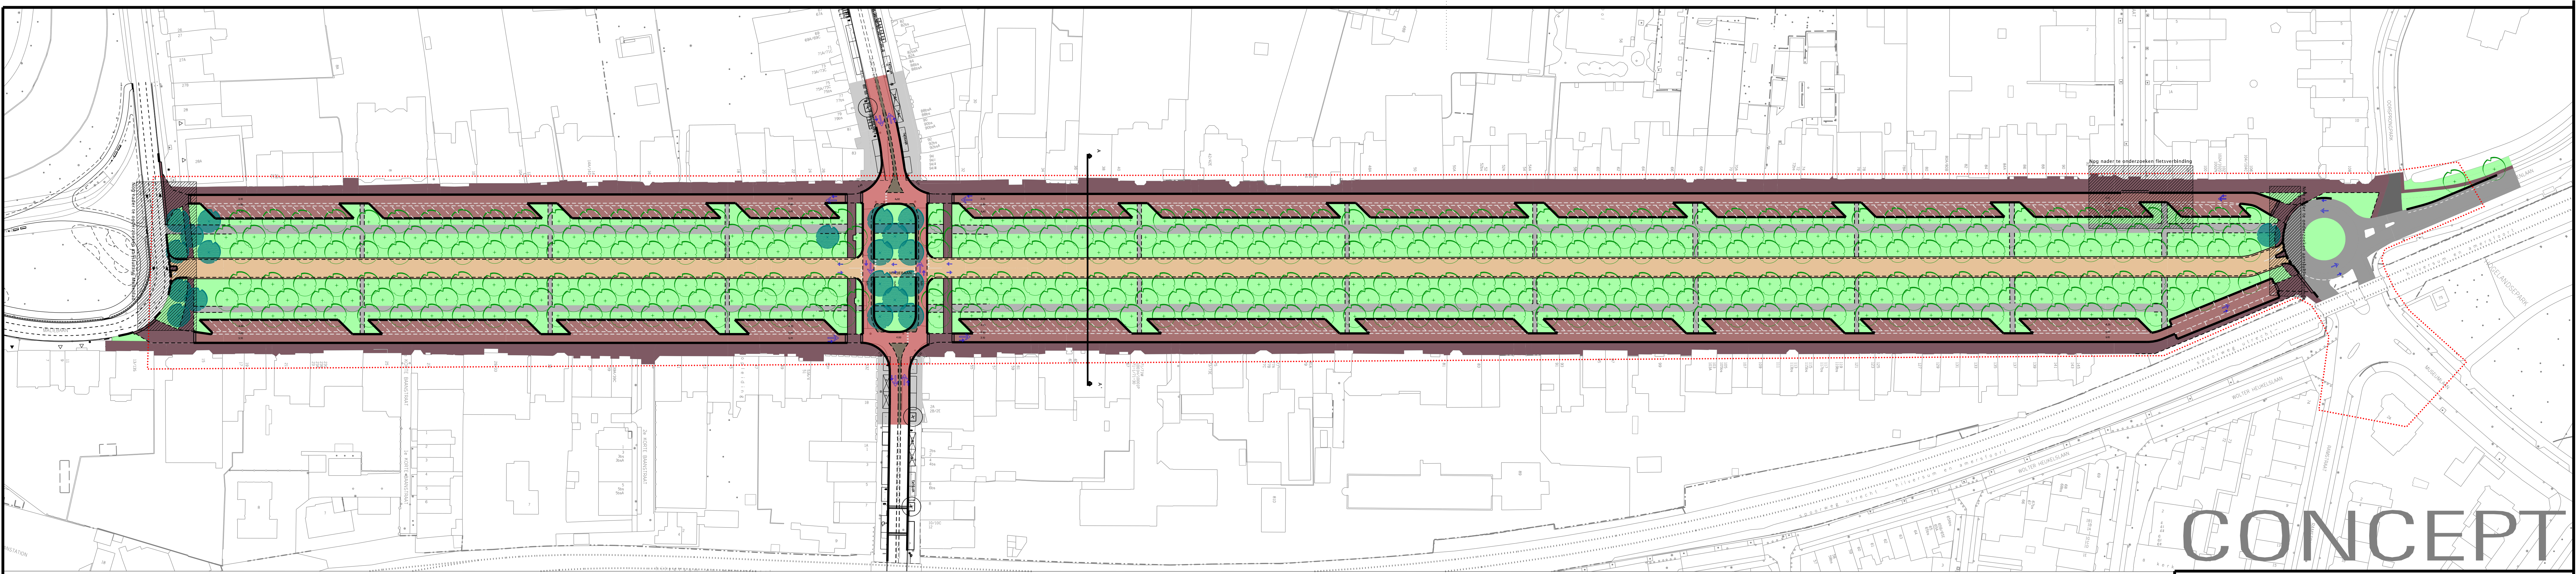

CONCEPT

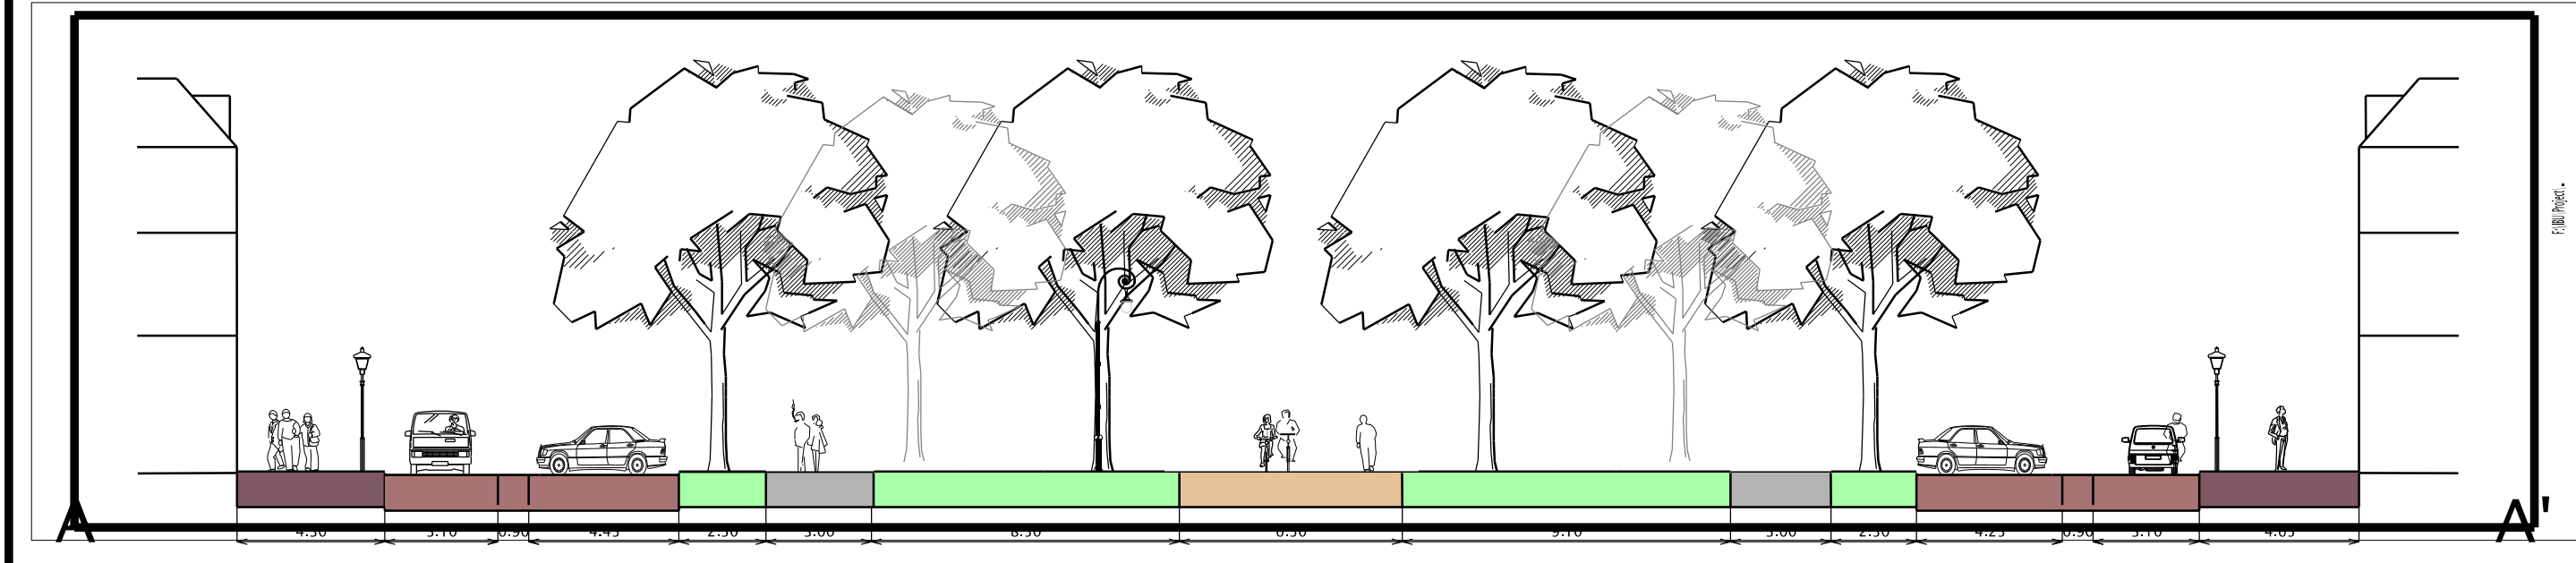

ALGEMEEN

- Plangrens
- Nog nader te onderzoeken onderdelen
- Profielaanduiding

OMGEVING

- Bestaande situatie
- Bebouwing

VERKEER

- Kruising Nachtegaal-Burg, Reigerstraat
- Rijbaan/parkerplaats: gebakken klinkers
- Trottoir: paarse drielinen
- Middenbaan: materialisering n.t.b.
- Wandelpaden/doorsteken: materialisering n.t.b.
- Inritconstructie
- Particulieren inrit

GROEN

- Boom: bestaand
- Boom: nieuw te plaatsen (maat en soort in verdere uitwerking)
- Gazon

PROGRAMMA

- Afvalcontainers: ondergronds t.b.v. huisvuilinzameling en recycling (glas, papier, plastic) Opnemen op plankaart, nader te bepalen
- Laadpalen: t.b.v. elektrische voertuigen Opnemen op plankaart, nader te bepalen
- Mindervalide parkeerplaats Opnemen op plankaart, nader te bepalen

Stadswerken


Gemeente Utrecht

Opdrachtgever	Schaal 1:750	Formaat A3x94 cm
Ontwikkelenorganisatie Ruimte	Beheer .	Bestek .
Project	Projectnummer	Status
Maliebaan	Tekeningnummer	Datum: 15-09-2021
		Versie 2
Onderdeel	Getekend IE/DBM/NM	
Functioneel Ontwerp	Getoetst .	
	Vrijgegeven .	

Stadsingenieurs

Bezoekadres Stadsplateau 1
Postadres Postbus 8375, 3503 RJ Utrecht
Telefoon 030 - 286 4323 Fax 030 - 286 4348
www.utrecht.nl