


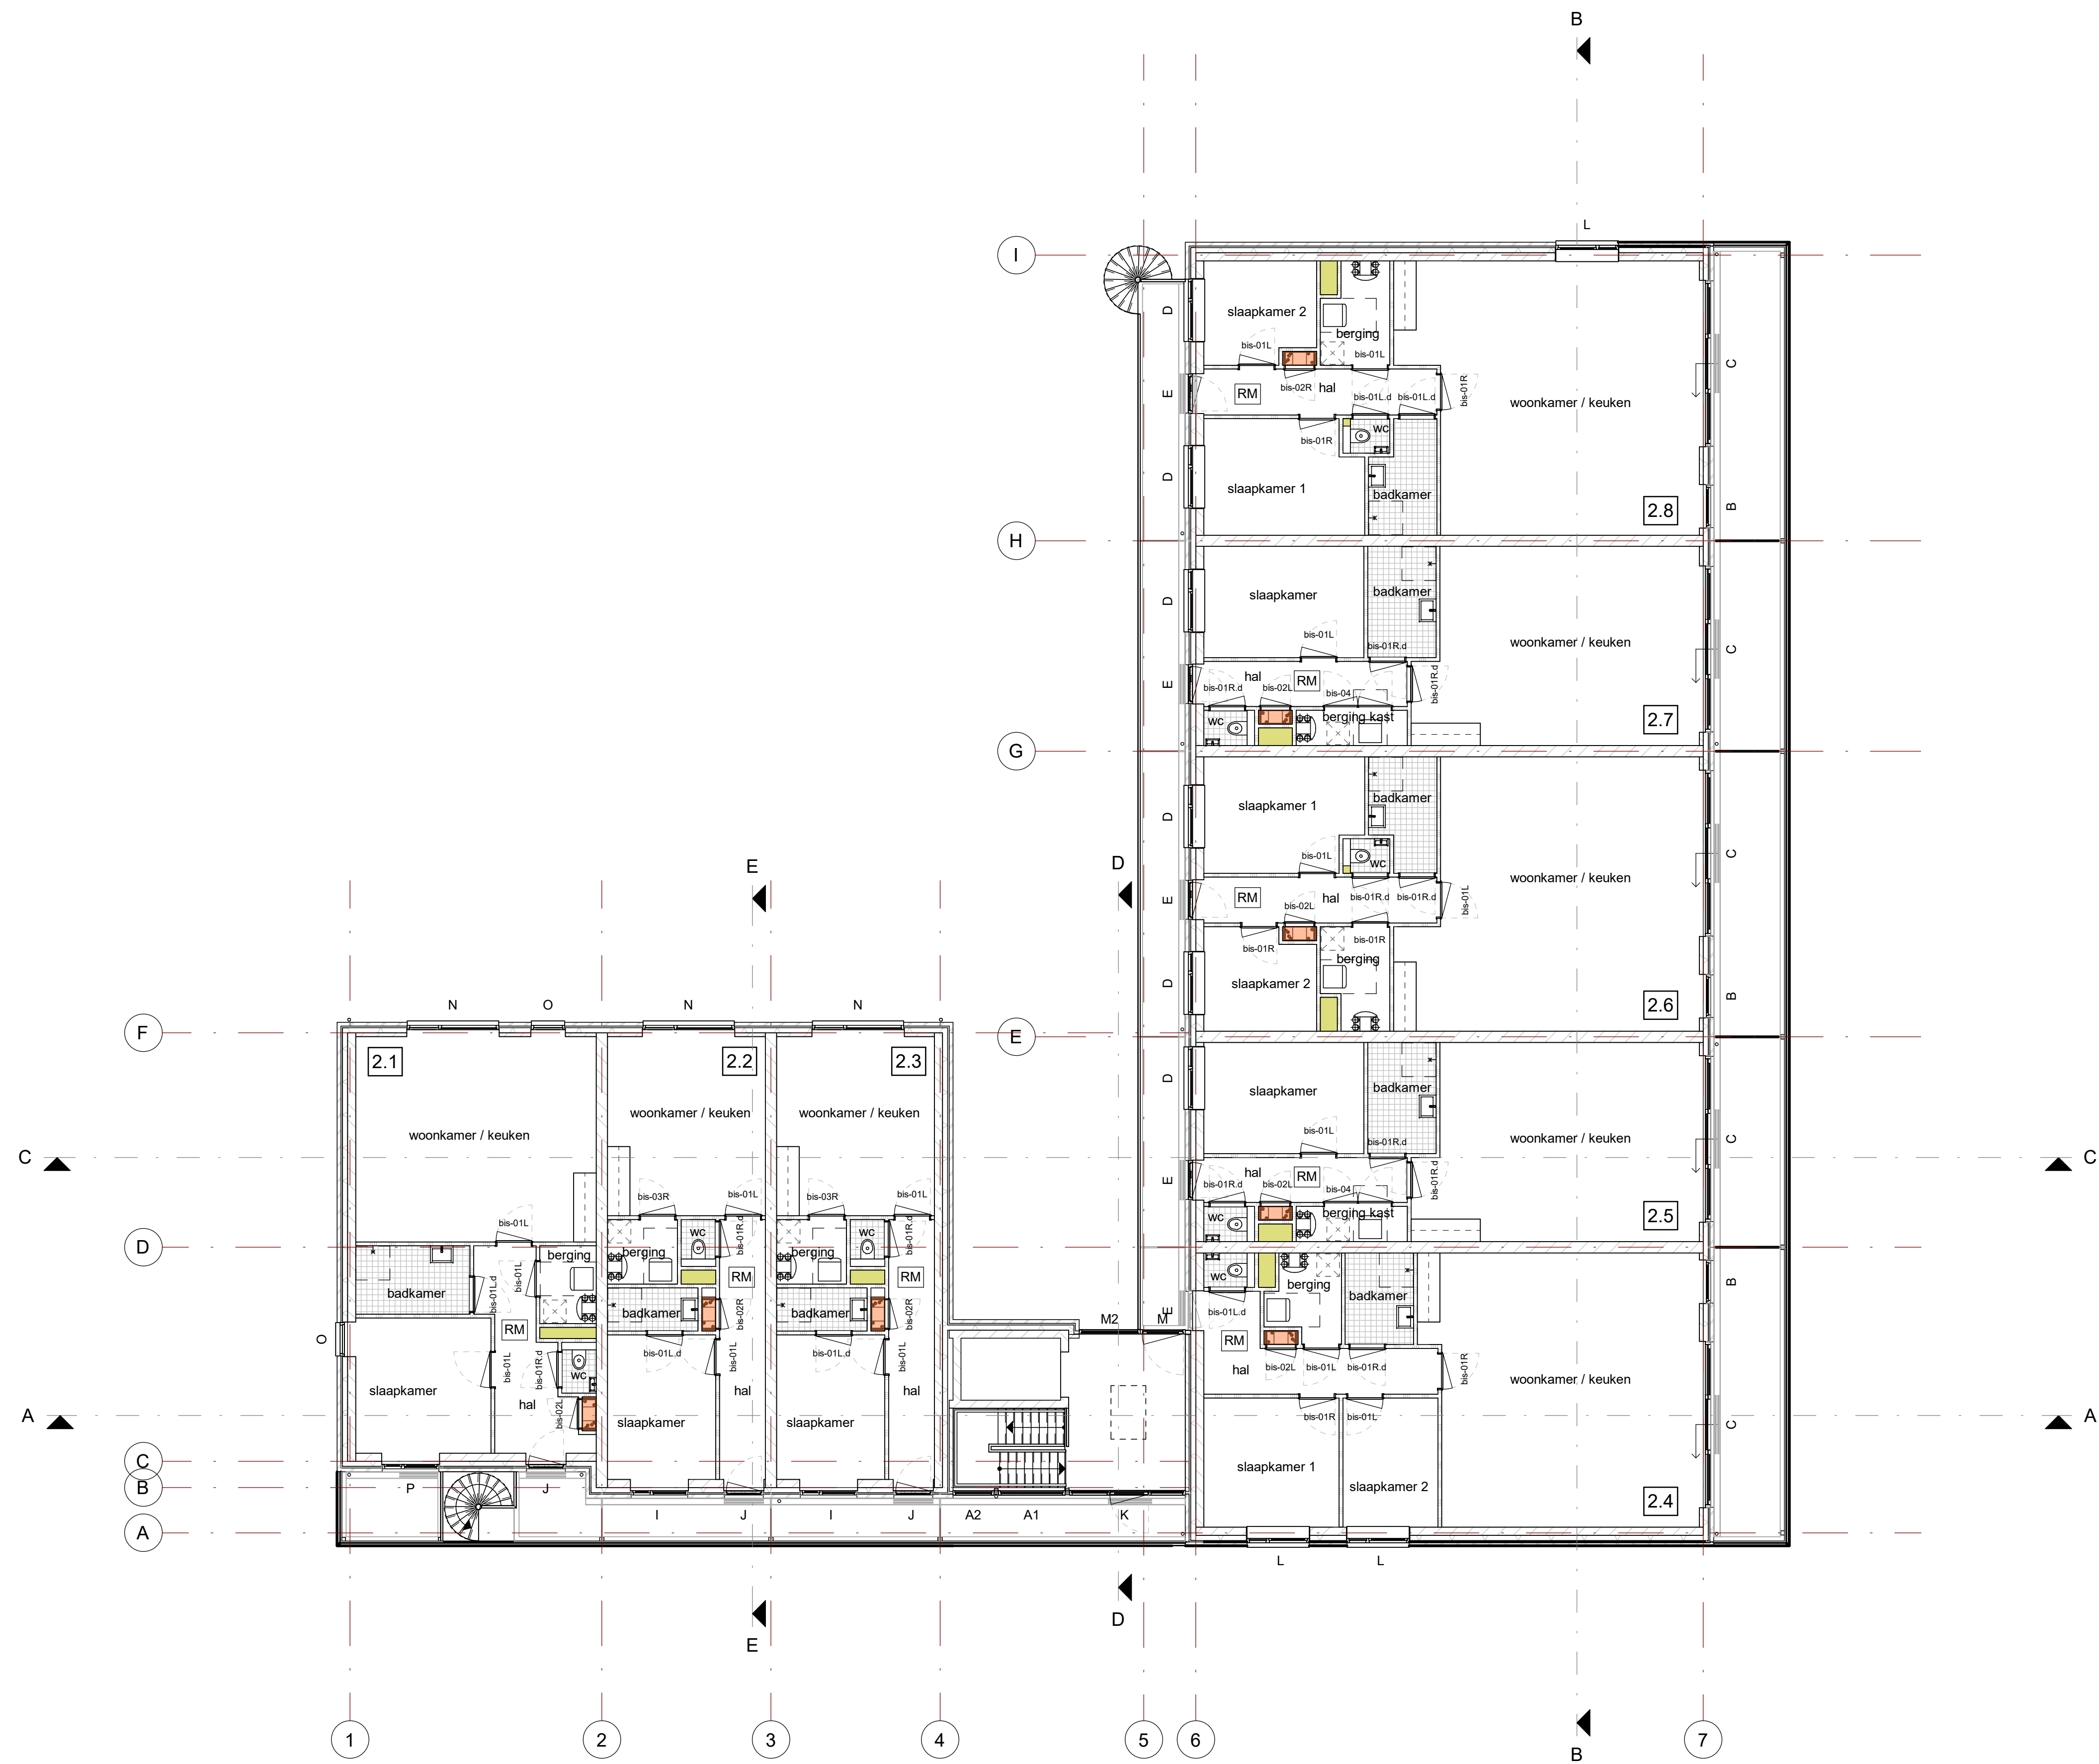

2e Verdieping



a: Hoogstraat 15
p: 5462 CW Voghel
t: 0413-366711
e: info@la-architecten.nl
w: www.la-architecten.nl

fase:	Definitief ontwerp			
onderdeel:	2e Verdieping			
status:	concept			
project:	24 appartementen Bachstraat Nijmegen			
opdrachtgever:	Hergro Holding B.V. cont. A. van Vuuren	architect:	MT	datum: 13-06-2022
		projectleider:	GvdT	gewijzigd:
		modelleur:	EvdT	werknnummer: 20093Vu
		schaak:	1:100	bouwdeel:
		afmeting:	A1	bladnummer: D03