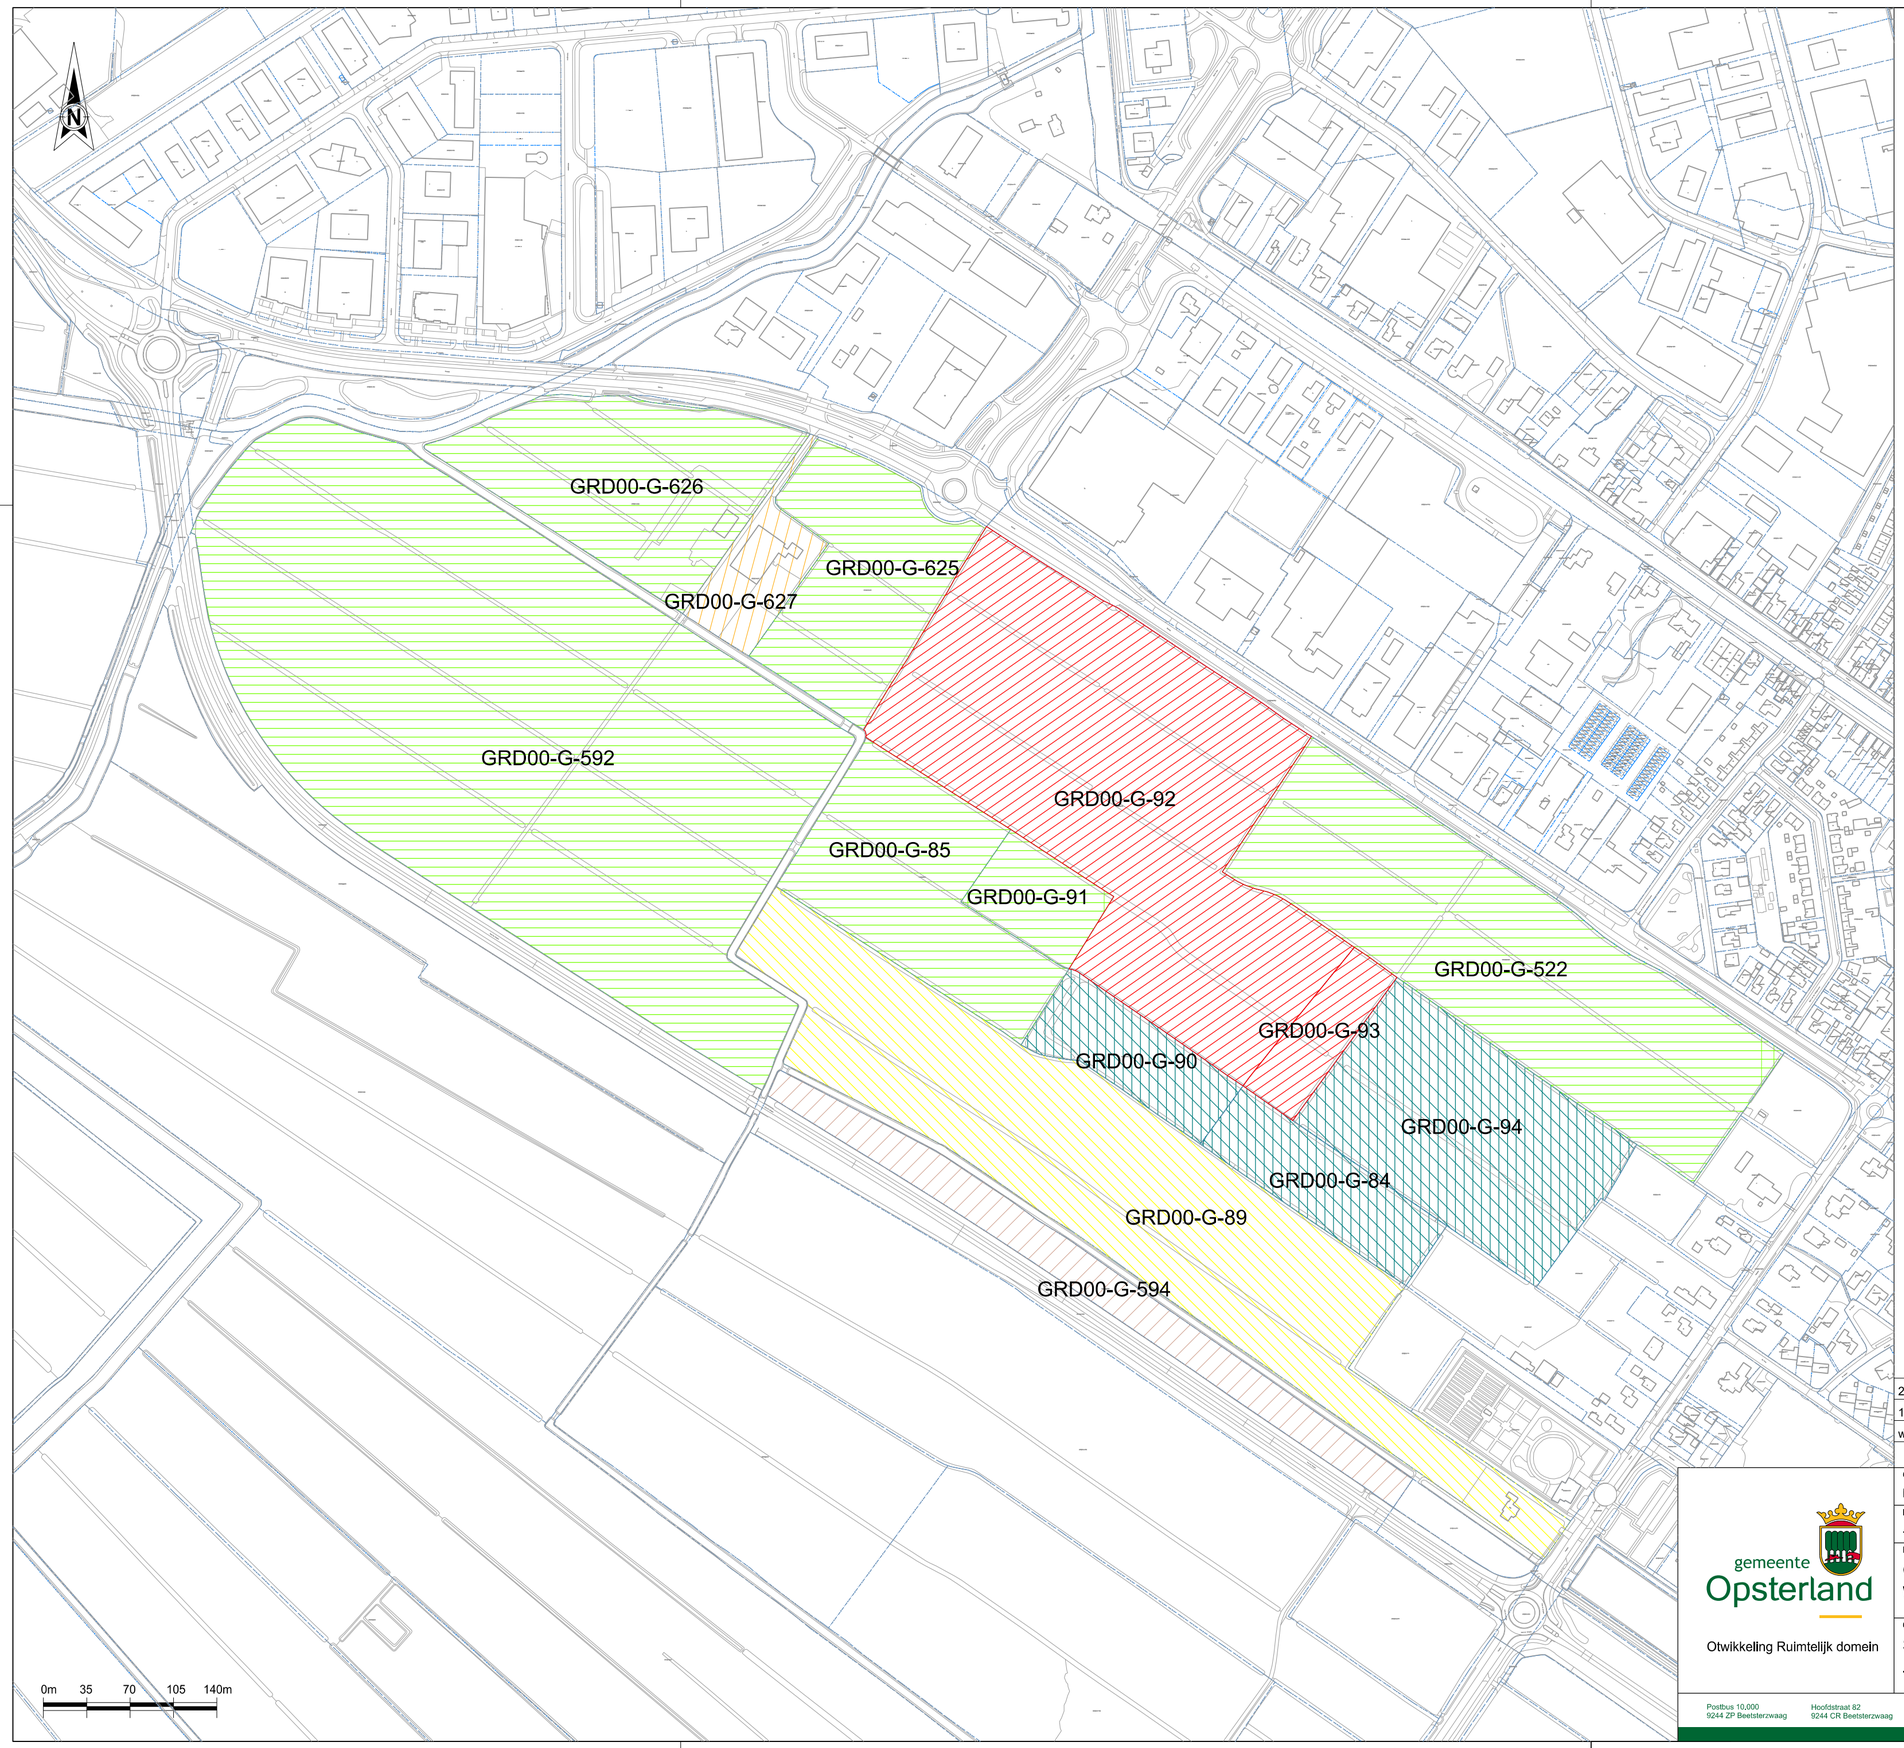


LEGENDA

Accolade

GRD00-G-626,	29.515 m²	291.275 m²
GRD00-G-592,	147.940 m²	
GRD00-G-625,	23.285 m²	
GRD00-G-85,	26.135 m²	
GRD00-G-91,	7.120 m²	
GRD00-G-522,	57.280 m²	

Provincie Fryslân

GRD00-G-92	80.835 m²	87.410 m²
GRD00-G-93,	6.575 m²	

J. van der Sluis

GRD00-G-84,	11.720 m²	55.730 m²
GRD00-G-90,	10.200 m²	
GRD00-G-94,	33.810 m²	

A. Reitsma

GRD00-G-89 72.765 m²

M. Zwaga

GRD00-G-627 7.630 m²

L. Verloop

GRD00-G-594 17.845 m²

wijz.nr	omschr.	get.	d.d.
2	-	-	-
1	-	-	-

Getekend door	Verantwoordelijke	Uitgavedatum	Schaal	Formaat	Blad	Aantal
M. Dijkstra	-	30-10-2023	1:3500	A2	1	-

Besteknummer	Registratienummer	Bestandsnaam
-	-	Gk-Voorkeursrecht bedrijventerrein-S1.dgn

gemeente Opsterland

Otwikkeling Ruimtelijk domein

Project
Gorredijk
Wet Voorkeursrecht Gemeenten, bedrijventerrein

Onderdeel
Situatietekening
-

Postbus 10,000
9244 ZP Beetsterzwaag

Hoofdstraat 82
9244 CR Beetsterzwaag

T (0512) 386222
F (0512) 381875

gemeente@opsterland.nl
www.opsterland.nl

M:\STEDEBOUW\GDGN\GORREDIJK\INDUSTRIETERREIN\UITBREIDING BEDRIJVENTERREINEN\EIGENDOMKAART\GK-VOORKEURSRECHT BEDRIJVENTERREIN-S1.DGN - model: DEFAULT