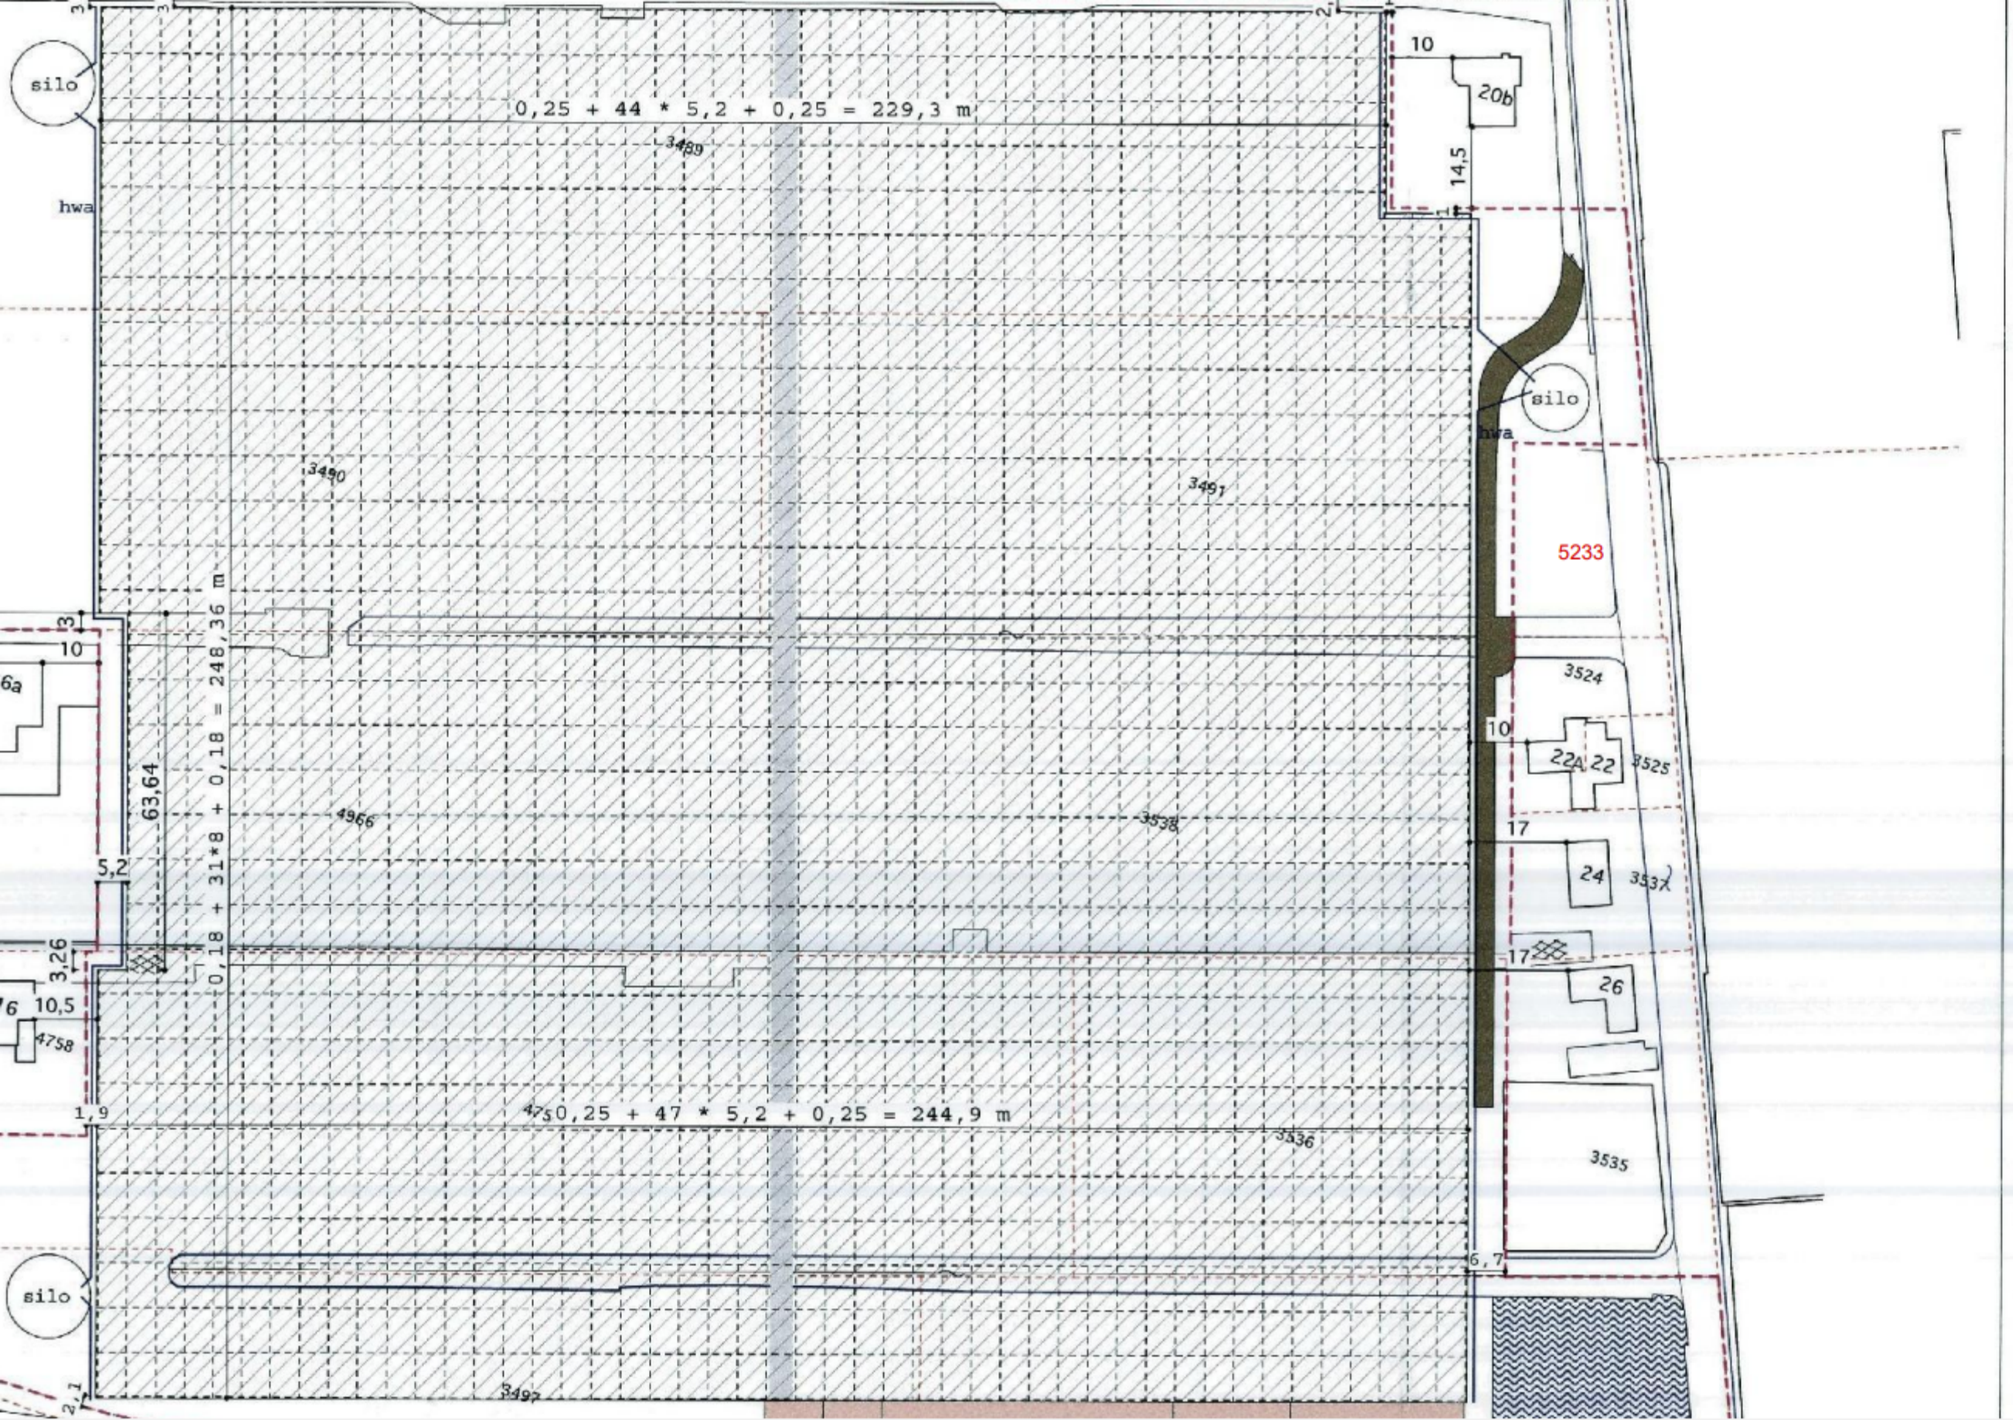


Aan te vragen bouwwerk: kas
-Oppervlakte 59.931 m2
-Lichte industriefunctie
-Ruimte waarin de voor de functie kenmerkende aktiviteiten plaatsvinden

ARCHIEF

Behoort bij besluit van
d.d. 21 DEC. 2005
Namens burgemeester en
wethouders van Westland
Teamleider Bouwen en Wonen

209920

GEMEENTE WESTLAND
Ingekomen: 20 DEC. 2005
Nummer:
Org. onderdeel:
BV 2005001034

Kadaster

gemeente: Naaldwijk
sectie: A
nummer: 3489, 3490, 3491, 3497,3498 3536, 3538, 4756, 4966

Bouwadres

Poeldijksepad
Honselersdijk

0 60 meter

N W O Z

DEFINITIEF

Project:
Nieuwbouw compleet bedrijf