


[illegible][illegible]

Doorsnede E 1:100

The diagram shows a cross-section of a landscape. On the left, a tree with a trunk and a canopy of small circles is shown. The ground level is indicated by a horizontal line. Below this line, there are two labels: 'Aanwijzing boom' and 'Aanwijzing watergang'. The ground level is marked with the elevation '+8.12'. To the right of the tree, there is a small mound of earth. The ground level is marked with the elevation '+8.30'. Below this mound, there is a label 'Maximaal waterpeil wadi' and the elevation '+8.00'. The area below the ground level is shaded light blue. The area above the ground level is white. The diagram is labeled 'Doorsnede E 1:100' at the top left.

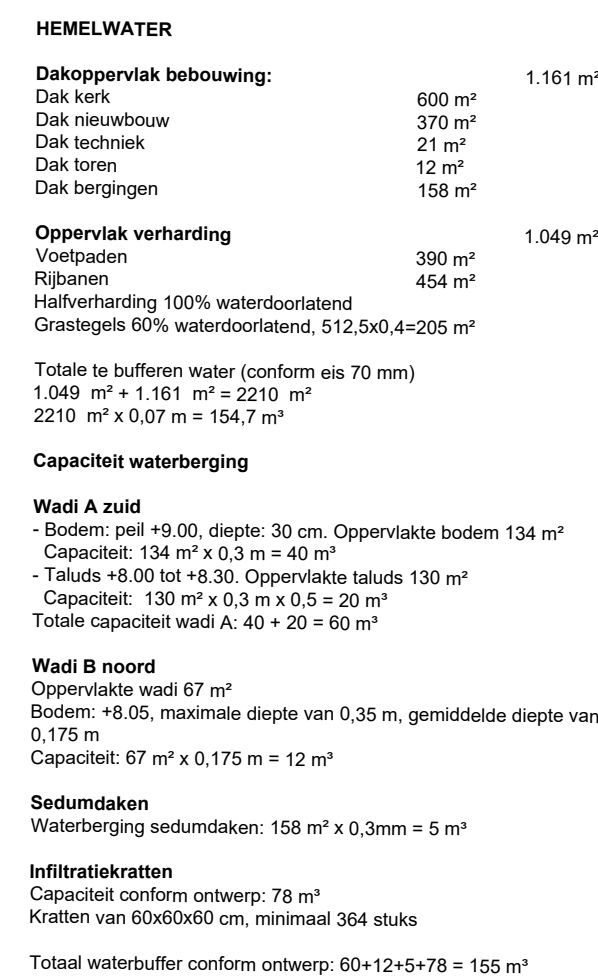

Rioleringe

-  DWA put en leidingen aanwezig
-  DWA leiding nieuw
-  HWA put nieuw
-  HWA leiding, met diameter en materiaa
-  Infiltratiekranten, type nader te bepalen
-  Uf

Hoogter

- | № 30 | Hoogtematen nieuw |
|---|--|
|  | Keerwand, L-elementen, beton grijs, hoogte 100 cm |
|  | Kantopsluiting: trottoirband (TB) of obsluitband (OB) stalen strip (St) |
|  | Irritblokken 75x50x20 |
|  | Parkeerplaatsen, grastegels met vakmarkering
8 strekken BKK |
|  | Rijbaan, betonlinkers grijs, hergebruik |
|  | Looppaden, gebakken klinkers, kleur n.t.b. |
|  | Tegels, privetuinen, beton, 30x30 cm |
|  | Halfverharding, split, Nederlandse steenslag 2/8 mm
in kunststof spijlplaten, |

 End

-  Lichtmast bestaand
 Lichtmast nieuw
 Laag gaashekwerk met heder
 Plantenbak, aluminium, kleur: antraciet
 Brug, prefab, beton, plaat, grijs
 Insectenhotel, type n.t.b.

Klimplanten in hekwerk (He)

- Nieuwe en verplaatste bomen**
 Toevoegen van nieuwe bomen voor het versterken
 van de biodiversiteit en creëren van schaduw tegen
 hittestress
 Soorten:
 Ac Acor pseudoplatanus, verplaatst, 2 stuks (locatie Willibrordusstraat)
 Ce Cercidiphyllum japonicum, meerstam
 Am Amelanchier lamarckii, meerstam

voor het versterken van de bl
hogere inheemse heesters aa

- Soorten: *Euonymus europaeus*, *Viburnum opulus*, *Prunus spinosa*,
Cornus sanguinea, *Ligustrum vulgare*, *Rhamnus frangula*

Vb Viburnum dav
Bb Buddleja Blue

- Pb Persicaria blackfield
Ne Nepeta 'Blue Wonder'
Pb Pennisetum 'Harmen'
Ah Anemone 'Honoring Jobert'
Hl Hypericum 'Hidcote'
Kl Mx van klijmpanten, bevestiging met
Kl Xebria quercifolia, Lonicera henryi
Nd Nandina domestica
Ll Liriope muskati 'Moneymaker'
Ec Echinacea purp. 'Magnus'
Gr Geranium 'Rozanne'
Hq Heutera quercifolia 'Sikes Dwarf'
Dg Dracunda gracilis 'Nikko'
Lu Luzula nitida
Al Asilbne 'Deutschland'
Lo Lonicera nitida 'Maignun'
Rc Rhododendron 'Cunningham's White'
Sc Sarcococca hookeriana var. humilis

Km

- Wm Wadimengsel, bijv. Cuydt Hoeck W1

Getekend: SvdH
Tekeningnr: P0390-12
Datum: 25-02-2026
Schaal: 1:200 / 1:100
Formaat: A1

