

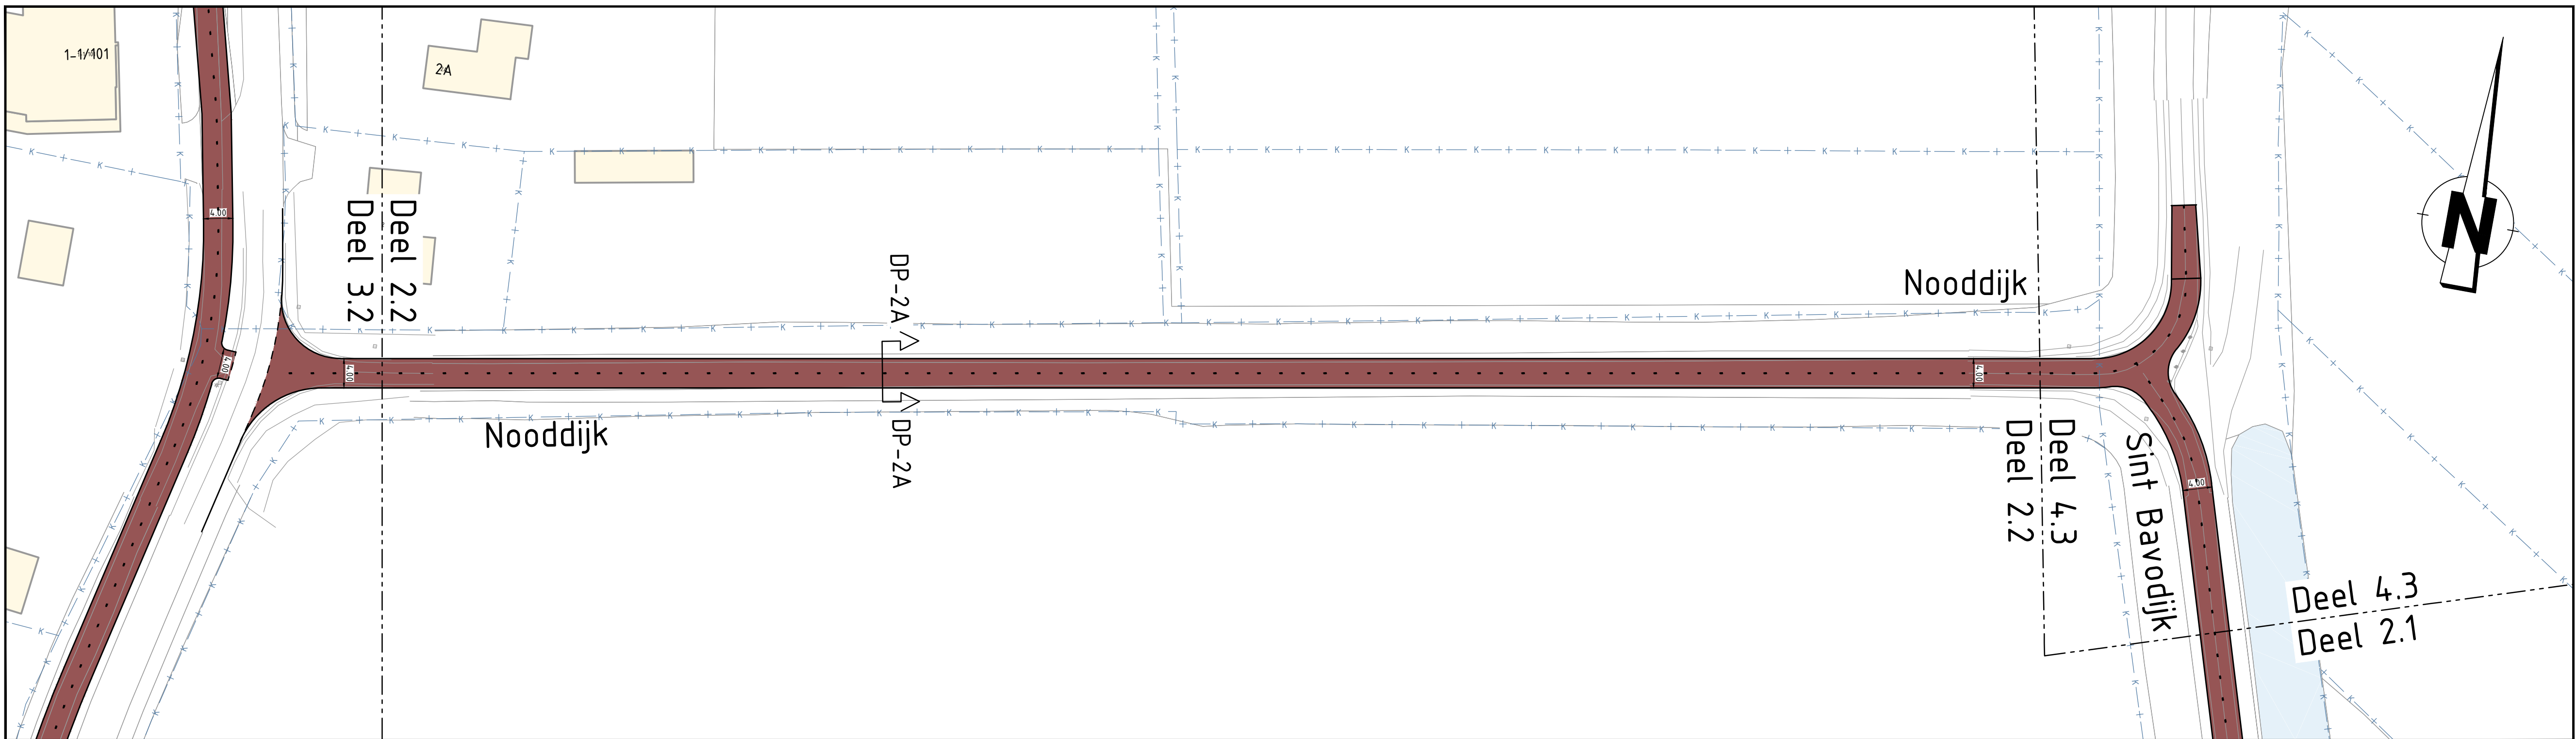


2.1 - Nieuwe situatie - B3 - Sint Bavodijk (fietspad)
SCHAAL 1 : 500

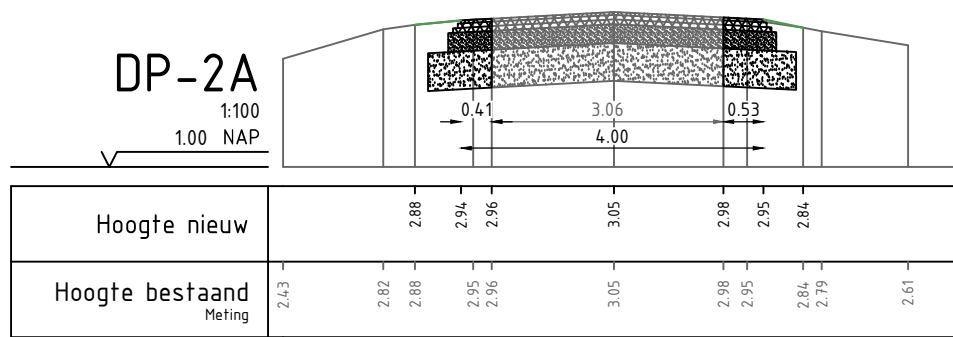

2.2 - Nieuwe situatie - B3 - Nooddijk
SCHAAL 1 : 500

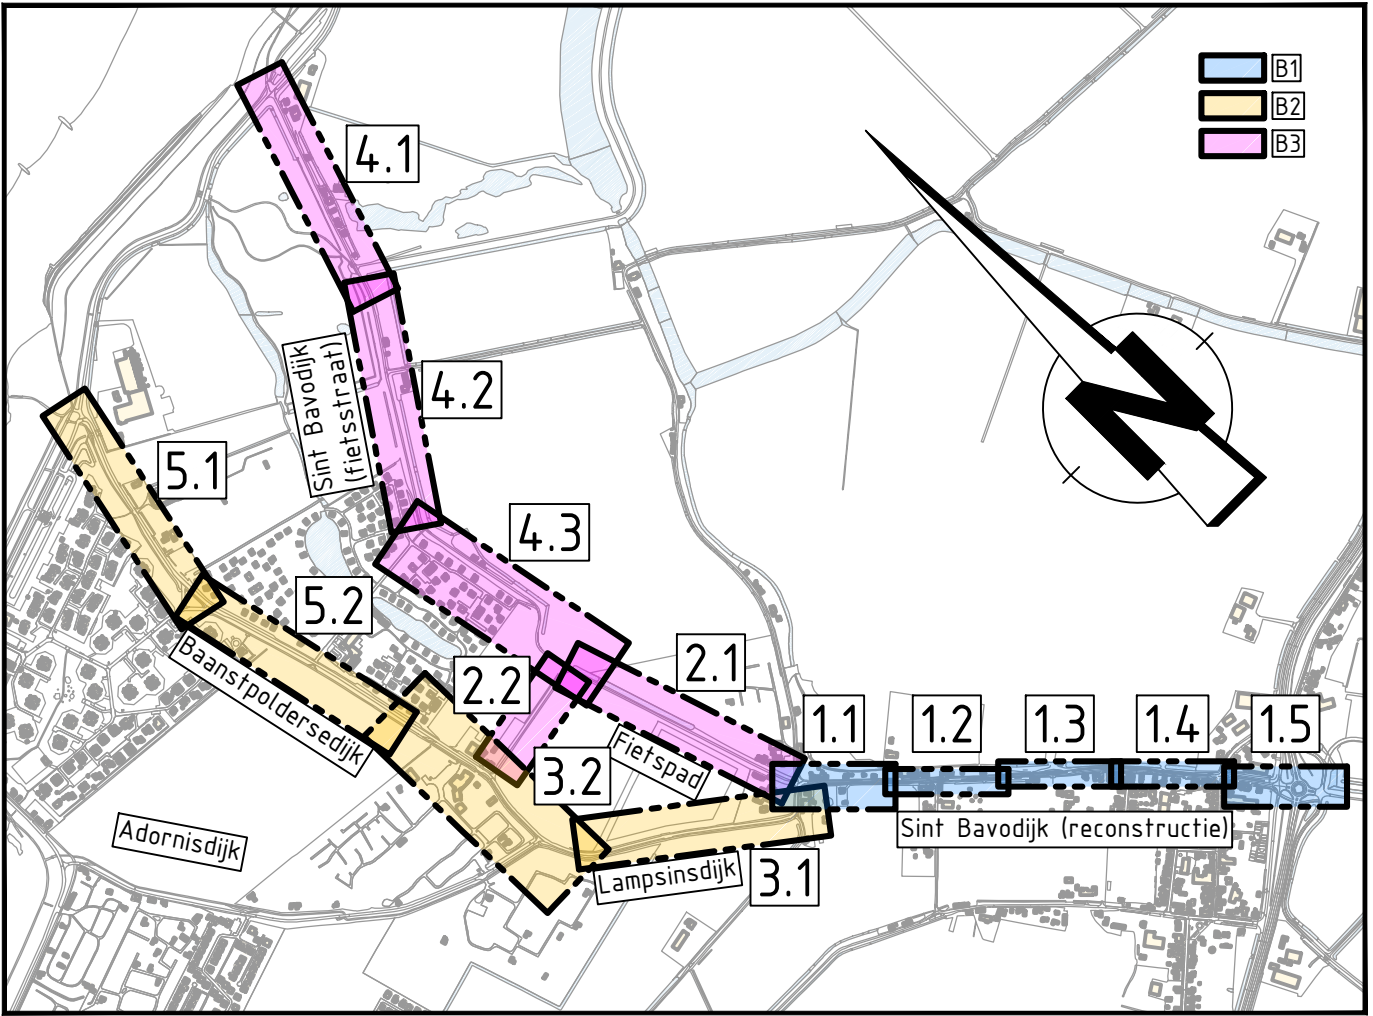

Overzichtstekening
SCHAAL 1 : 15.000

VERKLARING

Algemeen

- Kadastrale grens
- Bestaande bebouwing
- Bestaande situatie
- Bestaande fietspad

Nieuwe situatie

- Aanbrengen asfaltverharding t.p.v. fietspad, kleur: rood
- Aanbrengen grasbetontegels t.p.v. parkeervakken, kleur: grijs
- Aanbrengen haag, type: n.t.b.

OPMERKINGEN:
Meten in meters, tenzij anders vermeld
Peilmaten in meters t.o.v. N.A.P.

C-1	24-01-2022	Concept versie 1	P.L. Le Pair
Versie	Datum	Omschrijving	Geleend door
Opdrachtgever			 Ovrietechnisch Ingenieursbureau BedrijvenPark Sorvliet Emmerloot 18 4751 XE OUD GASTEL T 0165 344 350 E info@geoinfra.nl I www.geoinfra.nl
Gemeente Sluis			
Project			
Masterplan Nieuwvliet-Bad Deelgebied B3 - Nooddijk & Sint Bavodijk (fietspad)			
Onderdeel			
Definitief ontwerp			
Geleend door	Projectnummer	Datum	Formaat
P.L. Le Pair	21095010	24-01-2022	A1L - 594x1260
Gecontroleerd door	Besteknummer	Status	Schaal
C.J. Goud	-	Concept - 1	1:500
			Tekeningnummer
			21095010-DO-