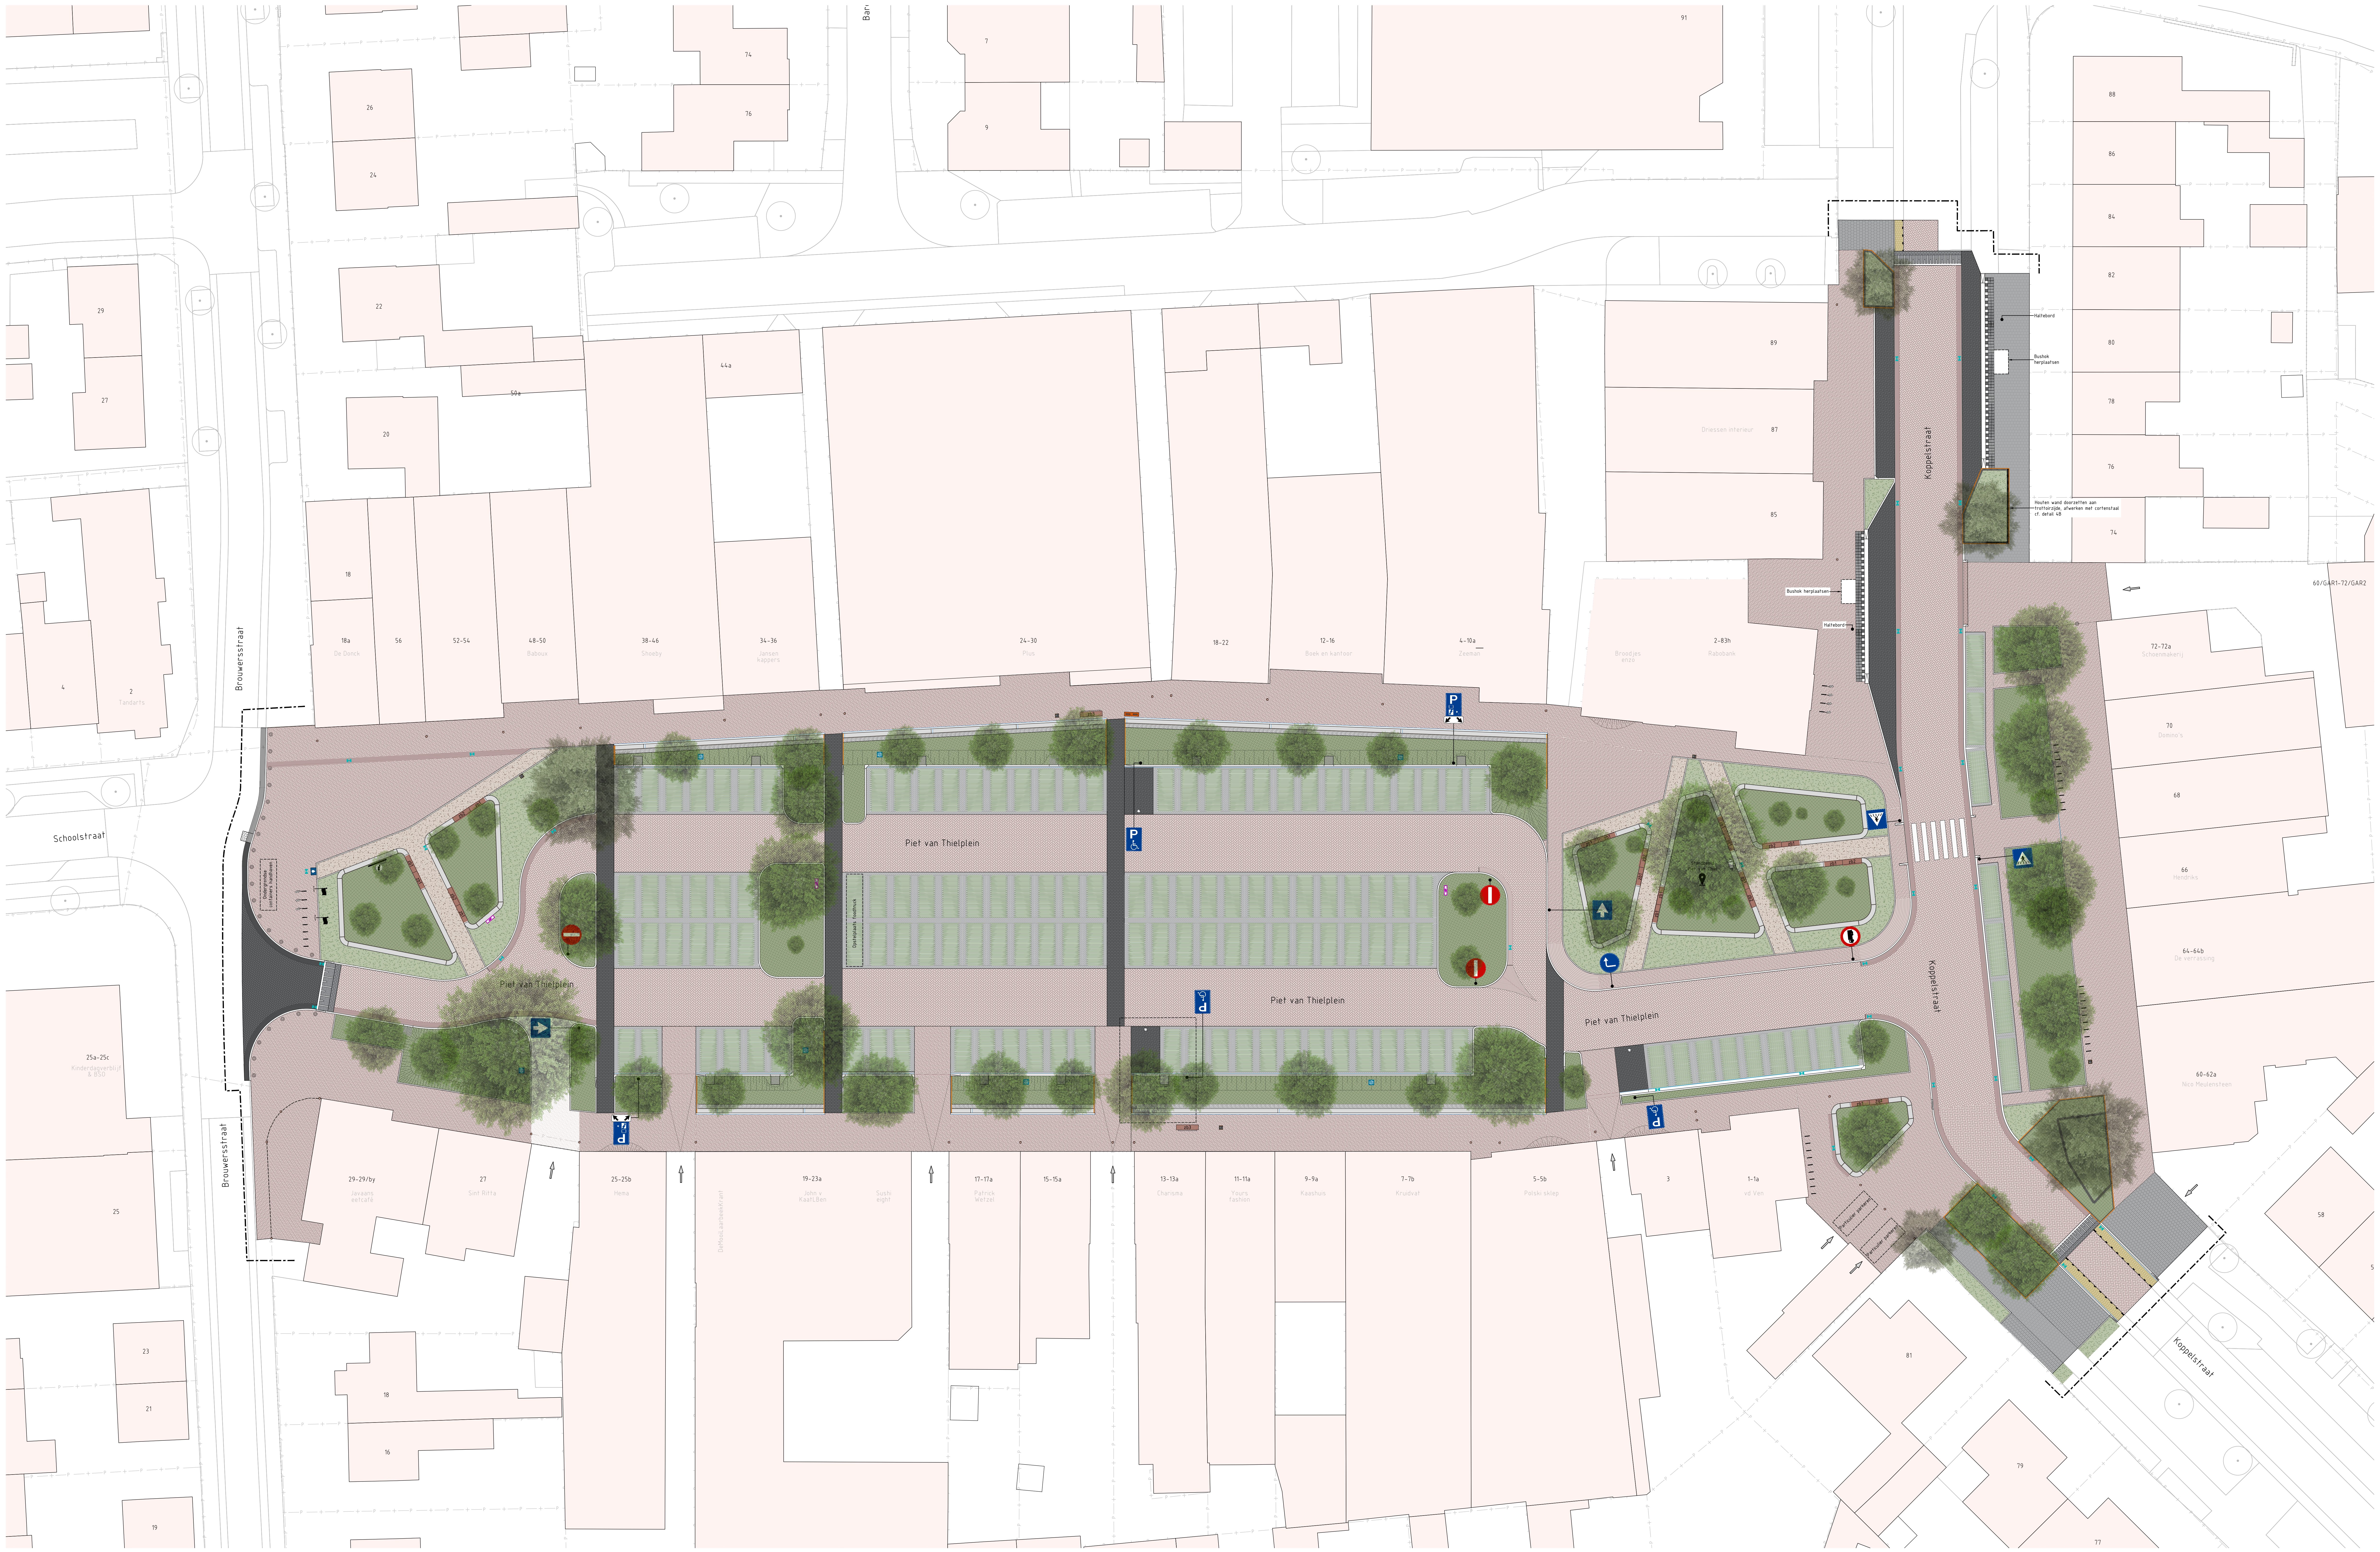
Schoolstraat
Brouwersstraat
Piet van Thielplein
Koppelstraat
18
18a
De Donck
56
52-54
48-50
Baboux
38-46
Shoeby
34-36
Jansen kappers
24-30
Plus
18-22
12-16
Boek en kantoor
4-10a
Zeeman
Broodjes enzo
2-83h
Rabobank
89
87
85
88
86
84
82
80
78
76
74
Haltebord
Bushok herplaatsen
Houten wand doorzetten aan trottoirzijde, afwerken met cortenstaal cf. detail 4B
72-72a
Schoenmakerij
70
Domino's
68
66
64-64b
60-62a
29-29/by
Javaans eetcafé
27
Sint Ritta
25-25b
Hema
19-23a
John v KaafLBen
Sushi eight
17-17a
Patrick Wetzel
15-15a
13-13a
Charisma
11-11a
Yours fashion
9-9a
Kaashuis
7-7b
Kruidvat
5-5b
Polski sklep
3
1-1a
vd Ven
Particulier parkeren
25a-25c
25
23
21
19
16
18
26
24
22
20
29
27
4
2
74
76
7
9
91
44a
50a
81
79
77
58

Legenda

- – Kadastrale grens
- – Bestaande situatie
- +14.78 – Bestaande hoogte
- d=+14.47 – Bestaande dorpelhoogte
- – Locatie inrit
- – Nieuwe situatie
- – Werkgrens
- – Solid parkbanden, twee treden, 500/450x500mm, kleur: grijs
- – Solid parkbanden, 2000x450x500mm, kleur: grijs, leverancier: Grijsen bv
- – Betonnen keermuur 750x2000/60mm, incl. afwerking cortenstaal cf. detail 4A
- – Bestaande houten keerwand afweren bekleden met cortenstaal cf. detail 4B
- – Talud
- – Straatwerk omhoog straten tot dorpel-/gevelhoogte
- – Afvalbak, type Quadrat Eco 70, leverancier: Grijsen bv
- zb1 – Zitbank, type: Grid, lengte 2000mm, leverancier: Grijsen bv
- zb2 – Zitbank, type: Grid met rugleuning, lengte 2000mm, leverancier: Grijsen bv
- zb3 – Zitbank, cortenstaal, 2400x573x1107mm, type: GRO Corten, leverancier: FURNS Straatmeubilair I
- ● – Verkeersbordpaal incl. verkeersborden
- ◎ – Afzetpaal, staal, Type: Rondo, kleur: antraciet, leverancier: Grijsen bv
- – Wegdeknagel, Type: GL CorTen, Ø105mm, incl. logo Laarbeek bij 50%
- – Fietsparkeren, 530x60x900mm, type: Square enkel, kleur: zwart, leverancier: Grijsen BV
- – Fietsparkeren t.b.v. elektrisch opladen, n.t.b.
- – Locatie bestaande schakelkast
- – Nieuwe locatie schakelkast (herplaatsen)
- – Nieuwe locatie PostNL brievenbus (herplaatsen)
- – Nieuwe locatie Siermast t.b.v. Piet van Thiel standbeeld
- – Straatbakstenen KF, keperverband, kleur: roodbruin
- – Straatbakstenen DF, elleboogverband, kleur: roodbruin
- – Straatbakstenen KF, halfsteensverband, kleur: roodbruin
- – Straatbakstenen KF, halfsteensverband, kleur: antraciet
- – Betonstraatstenen KF, keperverband, kleur: antraciet
- – Betonstraatstenen KF, elleboogverband, kleur: antraciet
- – Betonstraatstenen KF, blokverband, kleur: antraciet
- – Betonstraatstenen KF, halfsteensverband, kleur: grijs
- – Betonstraatstenen KF, halfsteensverband, kleur: antraciet
- – Betontegels 300x300x60mm, halfsteensverband, kleur: grijs
- – Betontegels 300x300x80mm, halfsteensverband, kleur: grijs
- – Betontegels 200x200x80mm, kleur: geel
- – Halfverharding, EcoDynamic Stabilizer, dikte 50mm, kleur: "Maasmix"
- – Hydro Lineo, 300x100x100mm, kleur: grijs
- – Onderbroken markering 0,20-0,60m1, betontegels 100x200x80mm, kleur: wit
- – Symbooltegel mindervalide, 300x300x60mm, kleur: antraciet
- – Keigrassteen, 450x450x100mm
- – Noppentegel 300x300x65mm, kleur: donkergrijs
- – Geleidelijntegel 300x300x65mm, kleur: wit (dubbele rij)
- – Betontegel 300x300x60mm, kleur: zwart-wit
- – Beplanting; gazon
- – Beplanting; vaste planten & heesters cf. groenplan (blad 4)
- – Nieuwe boom cf. groenplan (blad 4)
- – Bestaande boom
- – Slokop, type: Highline GY SKolkkop Waaier 370X370 C250
- – Straatkolk
- – Bestaand drinkwaterpunt Brabantwater handhaven
- – Bestaande vlaggenmasten herplaatsen
- – Bestaand informatiebord herplaatsen

Maten in m, diameters en afm. bestratingsmaterialen in mm, hoogtematen in m t.o.v. NAP, tenzij anders aangeven.

PROJECT Herinrichting Piet van Thielplein Beek en Donk	FORMAAT A0 (841x1470)	GETEKEND T. Vereijken
	SCHAAL 1:200	GECONTROLEERD J. Baalman
OMSCHRIJVING Nieuwe situatie Presentatietekening	STATUS Definitief	PROJECTNUMMER 230025
	BLAD 1 van 1	DATUM 12-10-2023
OPDRACHTGEVER Gemeente Laarbeek	TEKENINGNUMMER 230025_TEK_003_v1	

info@jens-ct.nl
0492 - 792934
www.jens-ct.nl
Jens
INGENIEURS & ADVISEURS