



MATERIAAL- / KLEURSTAAT


ONDERDEEL	MATERIAAL	AFWERKING	KLEUR
Gevelplaat beton	prefab beton	schilwerk	antraciet
Gevelbekleding staal (damwand)	staal	coating	zilver / grijs (als bestaand)
Gevelbekleding shedkap	staal sandwichpaneel	coating	zilver / grijs (als bestaand)
Kozijnen	aluminium	coating	antraciet
Draaiende delen	aluminium	coating	antraciet
Deuren	aluminium	coating	antraciet
Overheaddeur	staal	coating	antraciet
Waterslagen/afdekbanden	aluminium	coating	kleur als gevel
Dakbedekking platte dak	kunststof		licht grijs
Daktrim	zetwerk		kleur als gevel

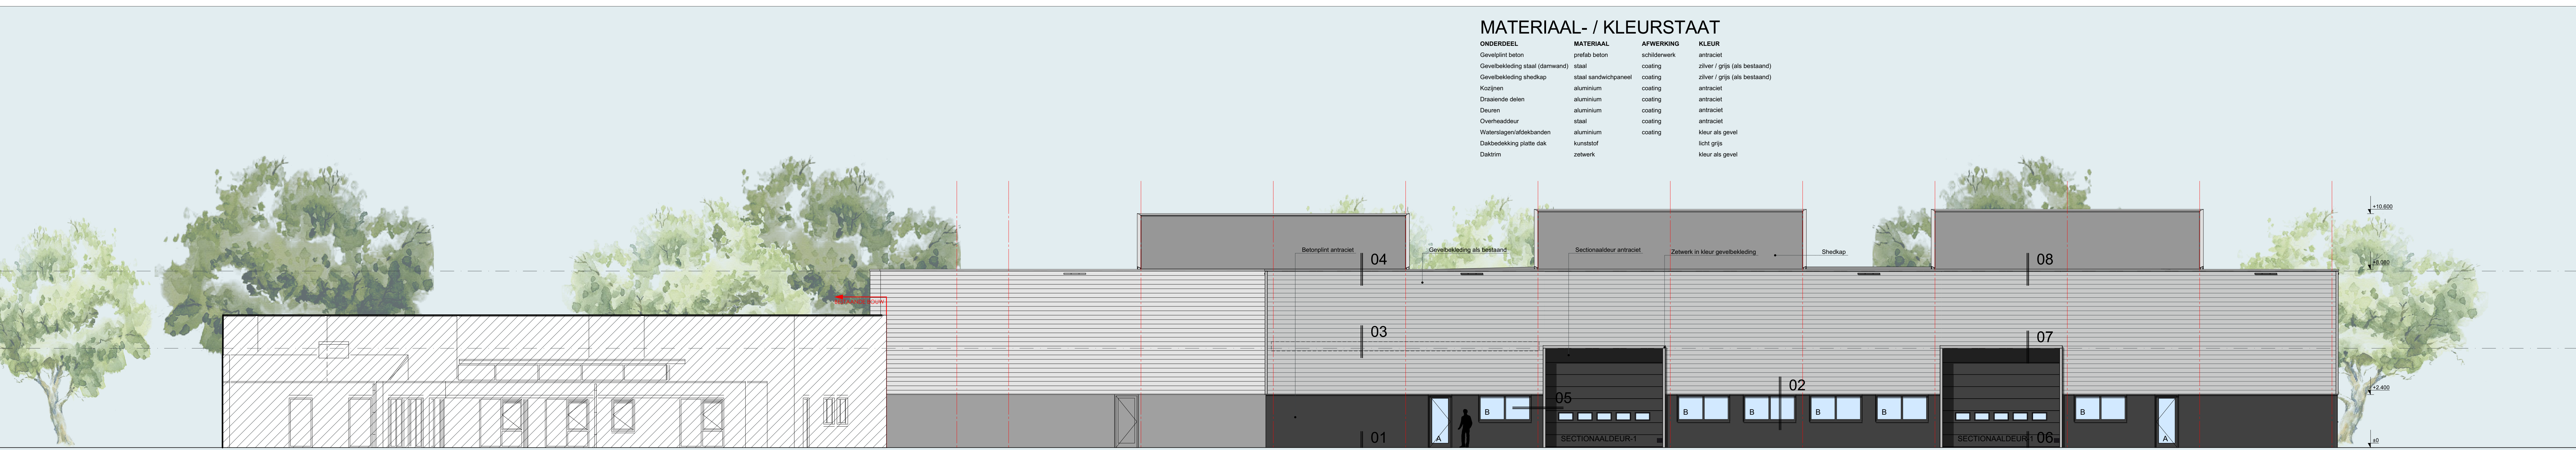

VOORGEVEL

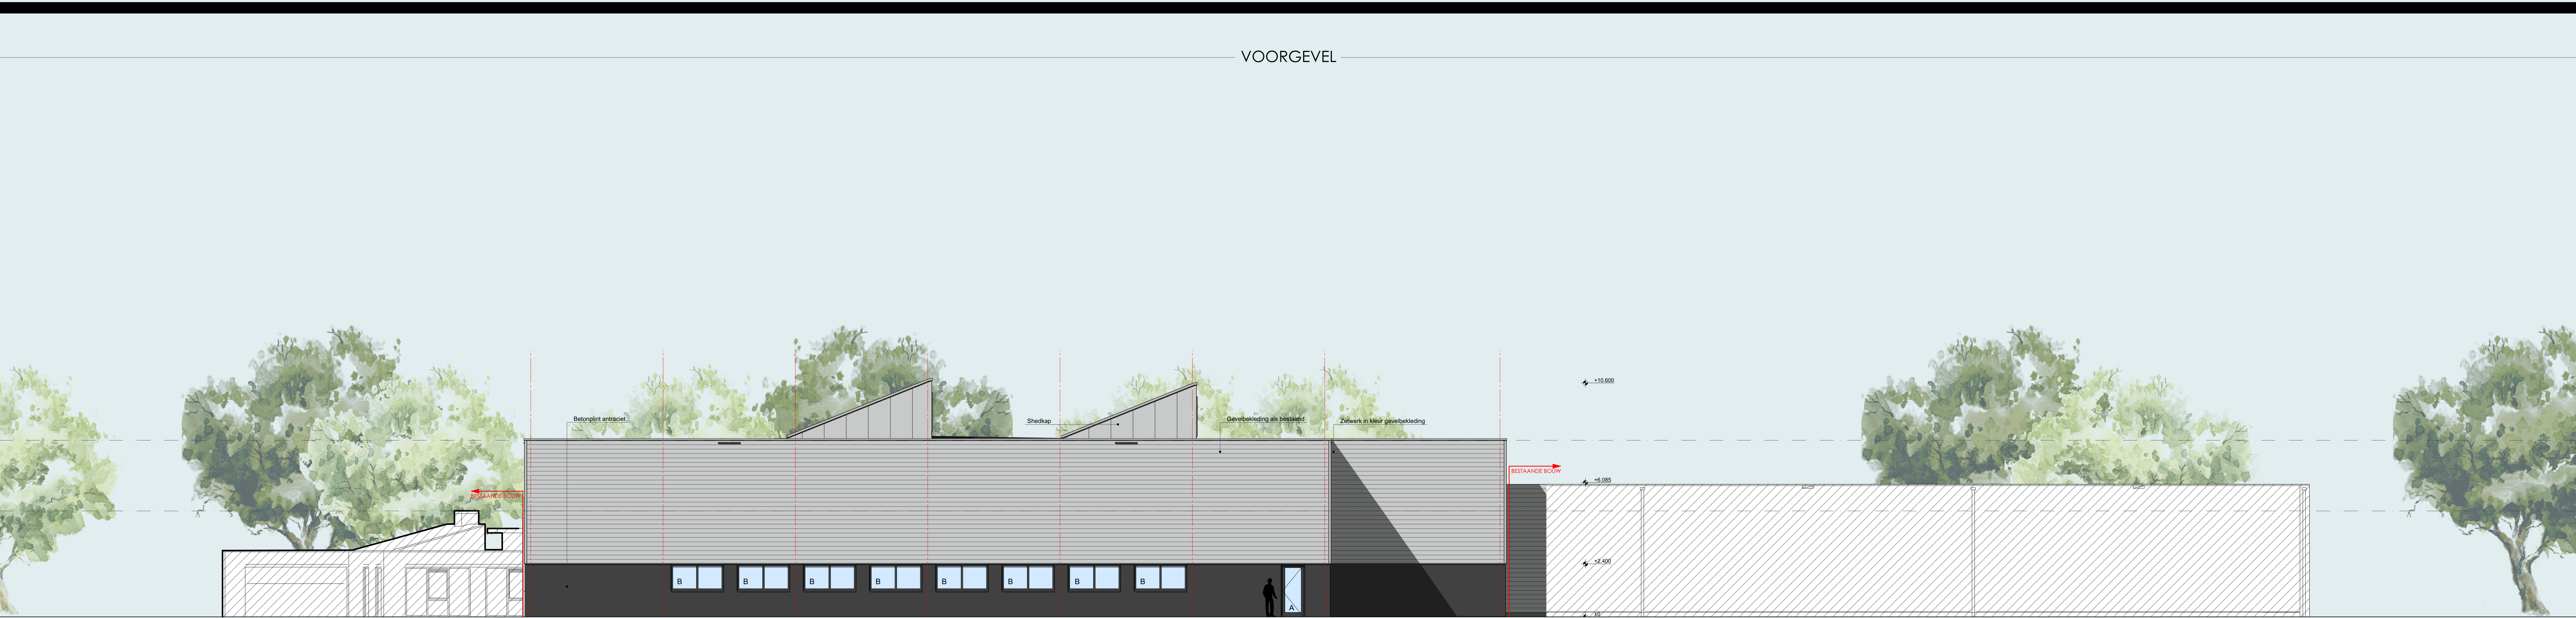

RECHTER ZIJGEVEL

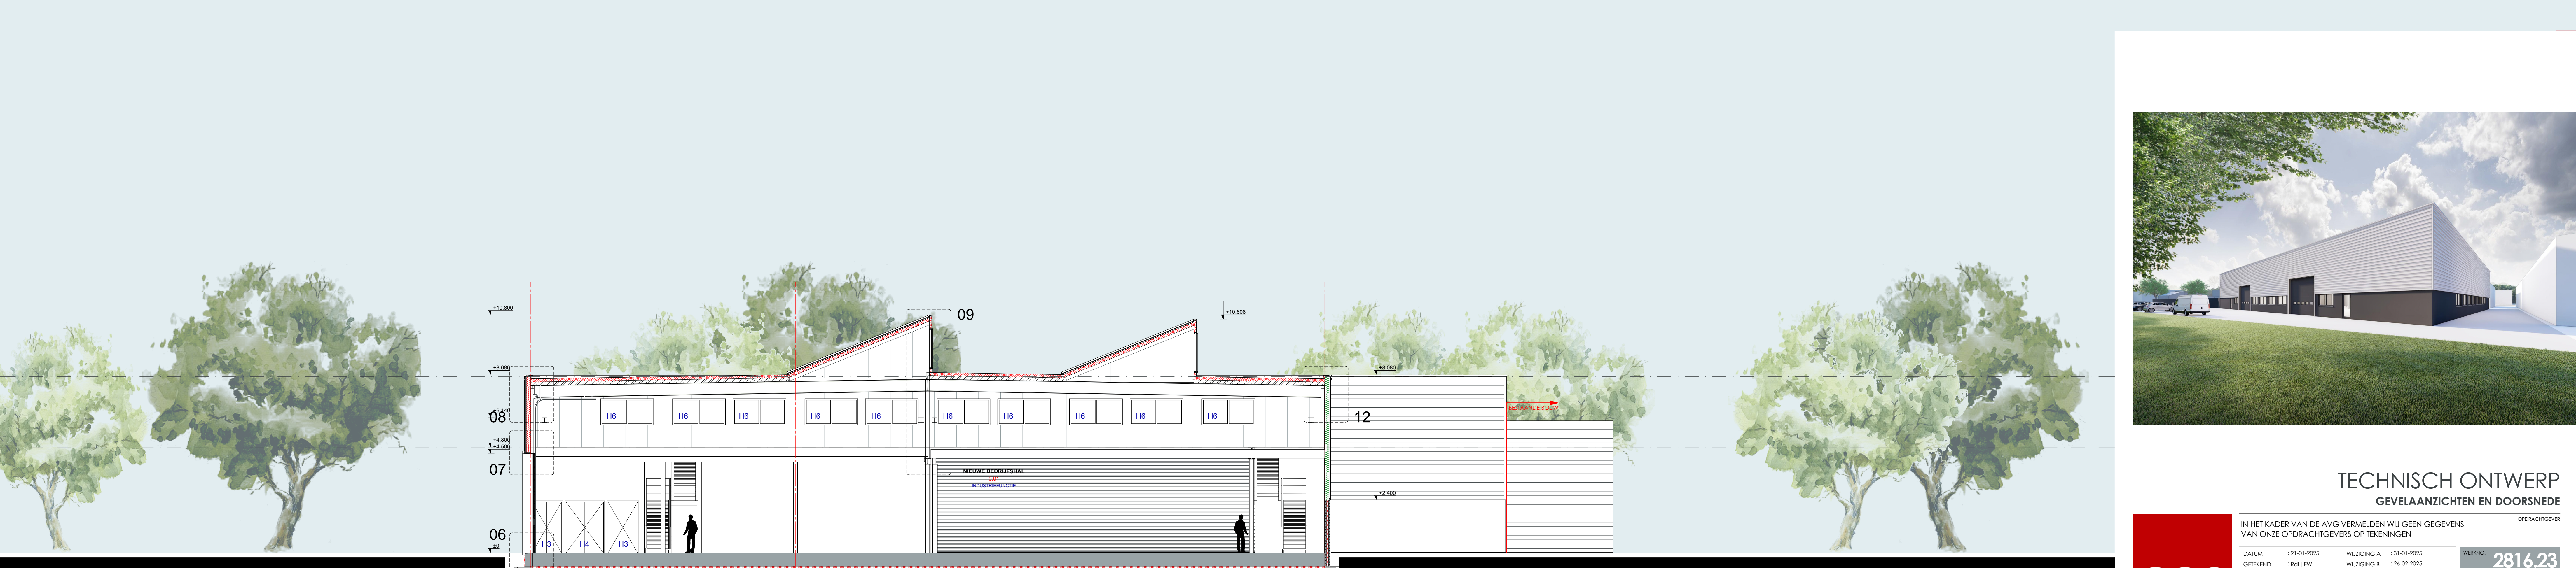

DOORSNEDE B-B



CS2

ARCHITECTEN

UITBREIDING / NIEUWBOUW BEDRIJFSRUIMTE
LEBARKUILEN 26A TE WESTERHOVEN

LEENMEKUILEN 41
5563 CL WESTERHOVEN

TECHNISCH ONTWERP
GEVELAANZICHTEN EN DOORSNEDEN

OPDRACHTGEVER

IN HET KADER VAN DE AVG VERMELDEN WIJ GEEN GEGEVENS VAN ONZE OPDRACHTGEVERS OP TEKENINGEN

DATE	: 21-01-2025	WILDSCHING A	: 31-01-2025
GETEKEND	: RUL/LEW	WILDSCHING B	: 26-02-2025
FORMAAT	: A0	WILDSCHING C	: 10-03-2025
SCHAAL	: 1:100	WILDSCHING D	:
		WILDSCHING E	:

VERBODEN: 2816.23
BACKLOG: TO-06

T. 046-207 54 44
INFO@CS2ARCHITECTEN.NL