



Begane grond

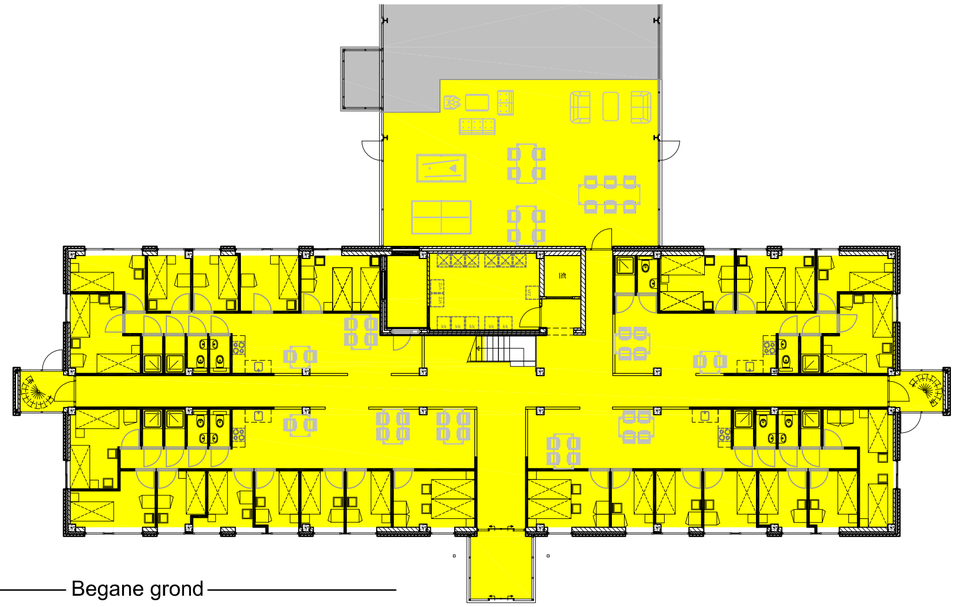

Begane grond



1e Verdieping

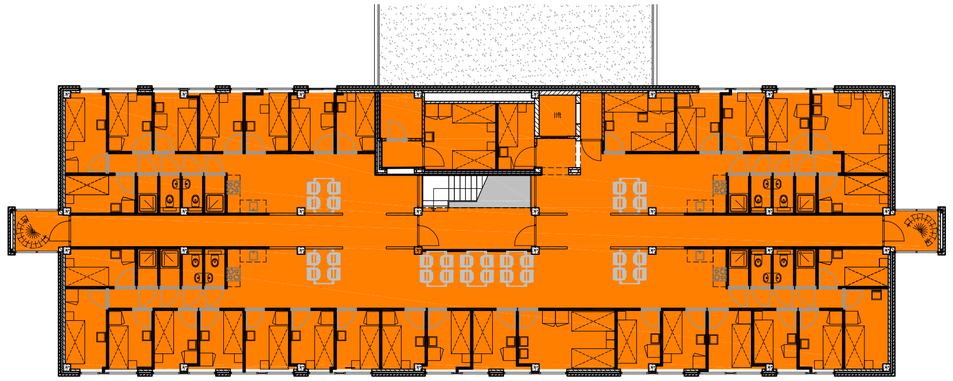

1e Verdieping

Verblijfsgebied Logiesgebouw Heidebloemstraat 15 te Schijndel

	Verblijfsgebied begane grond; Logiesfunktie	188,4 M2
	Verblijfsgebied begane grond; Bijeenkomstfunktie	191,8 M2
	Verblijfsgebied verdieping; Logiesfunktie	223,0 M2
	Verblijfsgebied verdieping; Bijeenkomstfunktie	103,9 M2
	verblijfsgebied totaal;	707,1 M2

Gebruiksoppervlak Logiesgebouw Heidebloemstraat 15 te Schijndel

	Gebruiksoppervlak begane grond;	578,1 M2
	Gebruiksoppervlak verdieping;	476,4 M2
	Gebruiksoppervlak totaal;	1054,5 M2

Gebruiksoppervlak totaal;	1054,5 M2
verblijfsgebied totaal;	707,1 M2

Eis Bouwbesluit verblijfsgebied min 55 % van het gebruiksoppervlak.
[707,1 M2 / 1054,5 M2] X 100 = 67,06 %. VOLDOET.

JJM

E20023 **Behoort bij aanvraag omgevingsvergunning B05**

gewijzigd: a. 01-04-2022 fvl d.
b. e.
c. f.

getekend: fvl
datum: 14-12-2021
schaal: 1:200 formaat: A2