
VOORTUIN KASTEEL WIJCHEN

DEFINITIEF ONTWERP

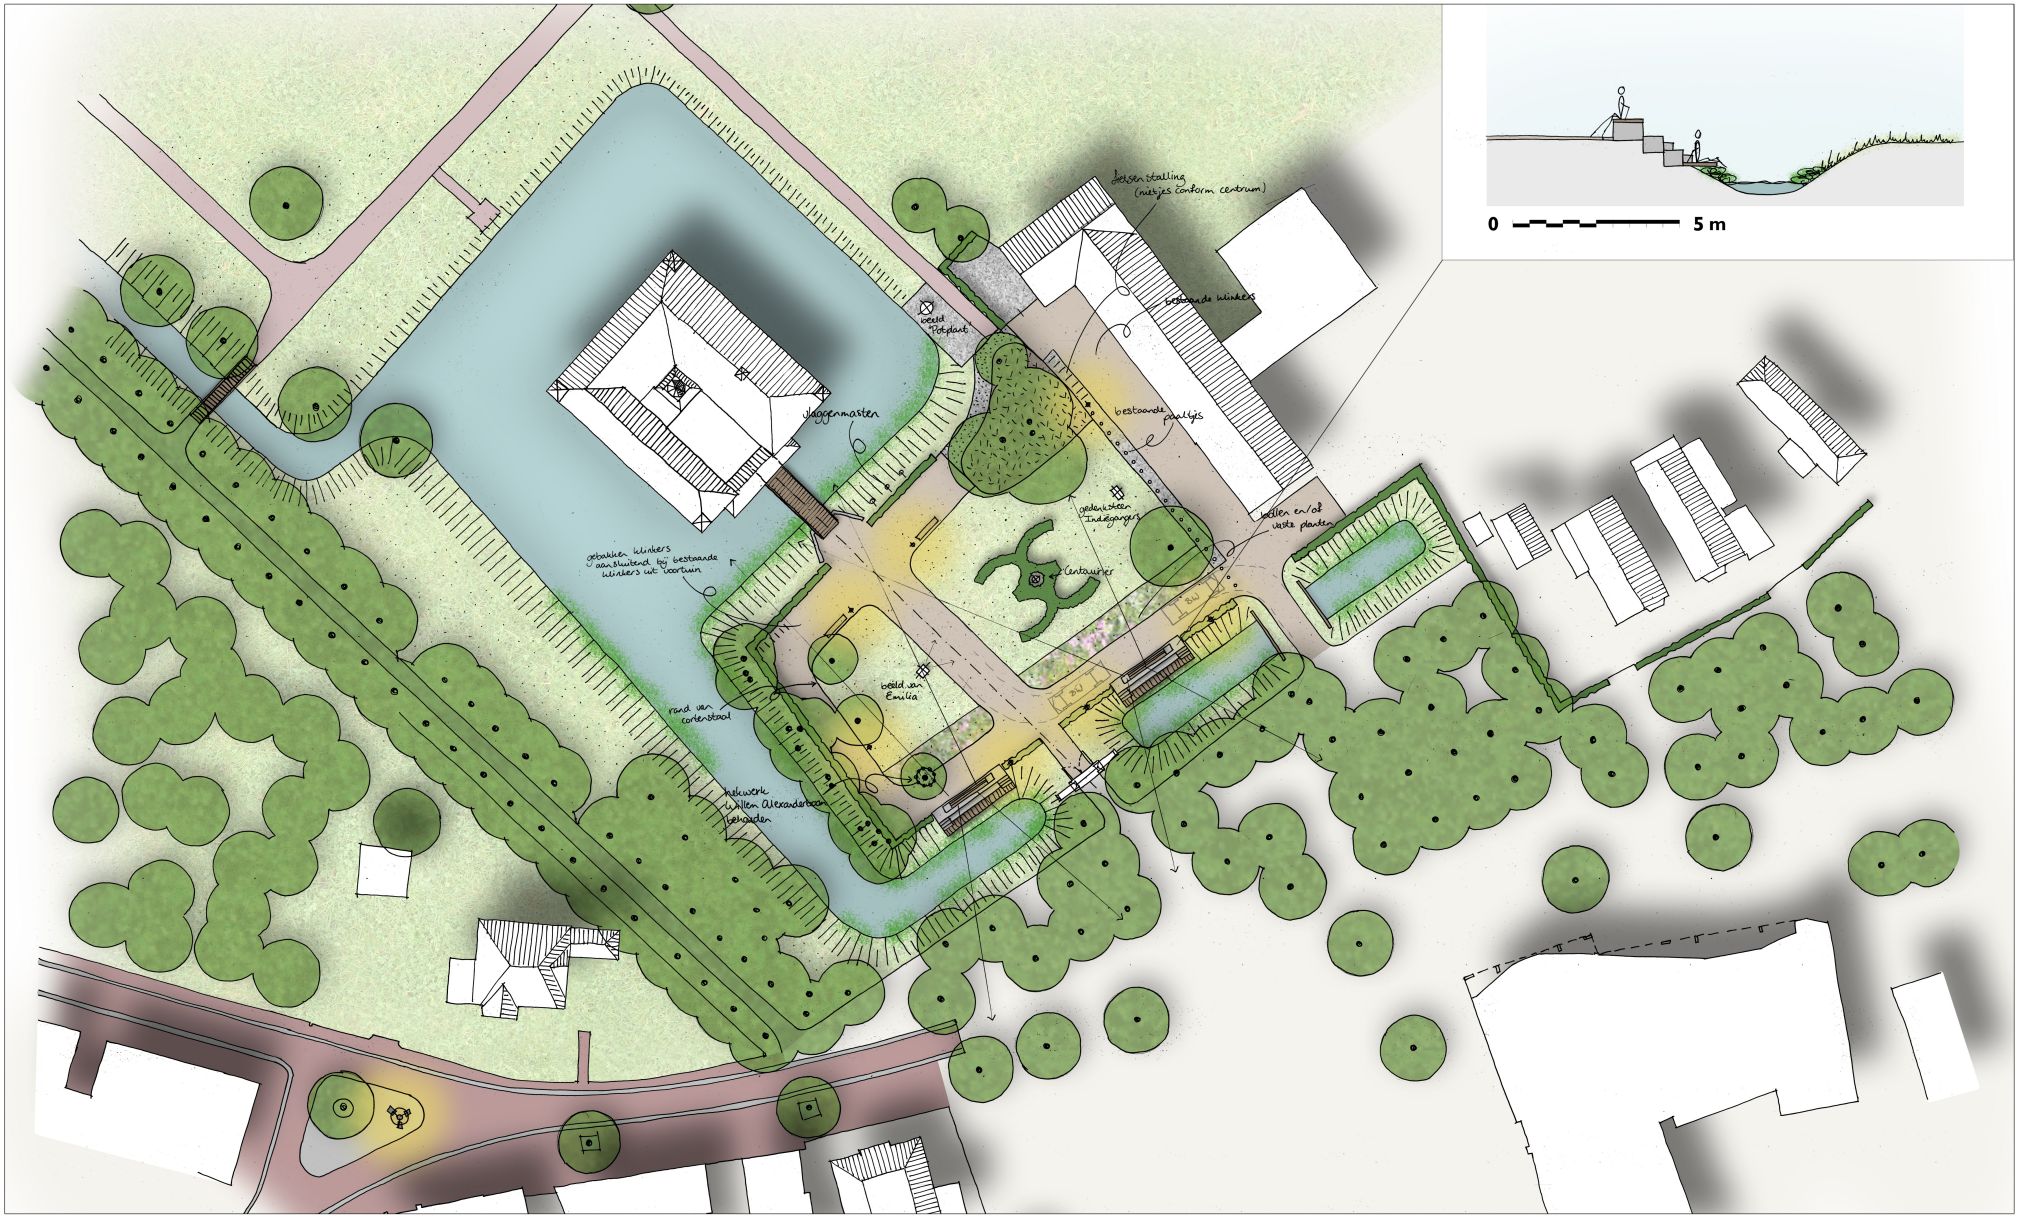

MTD
LANDSCHAPSARCHITECTEN
Since 1998