

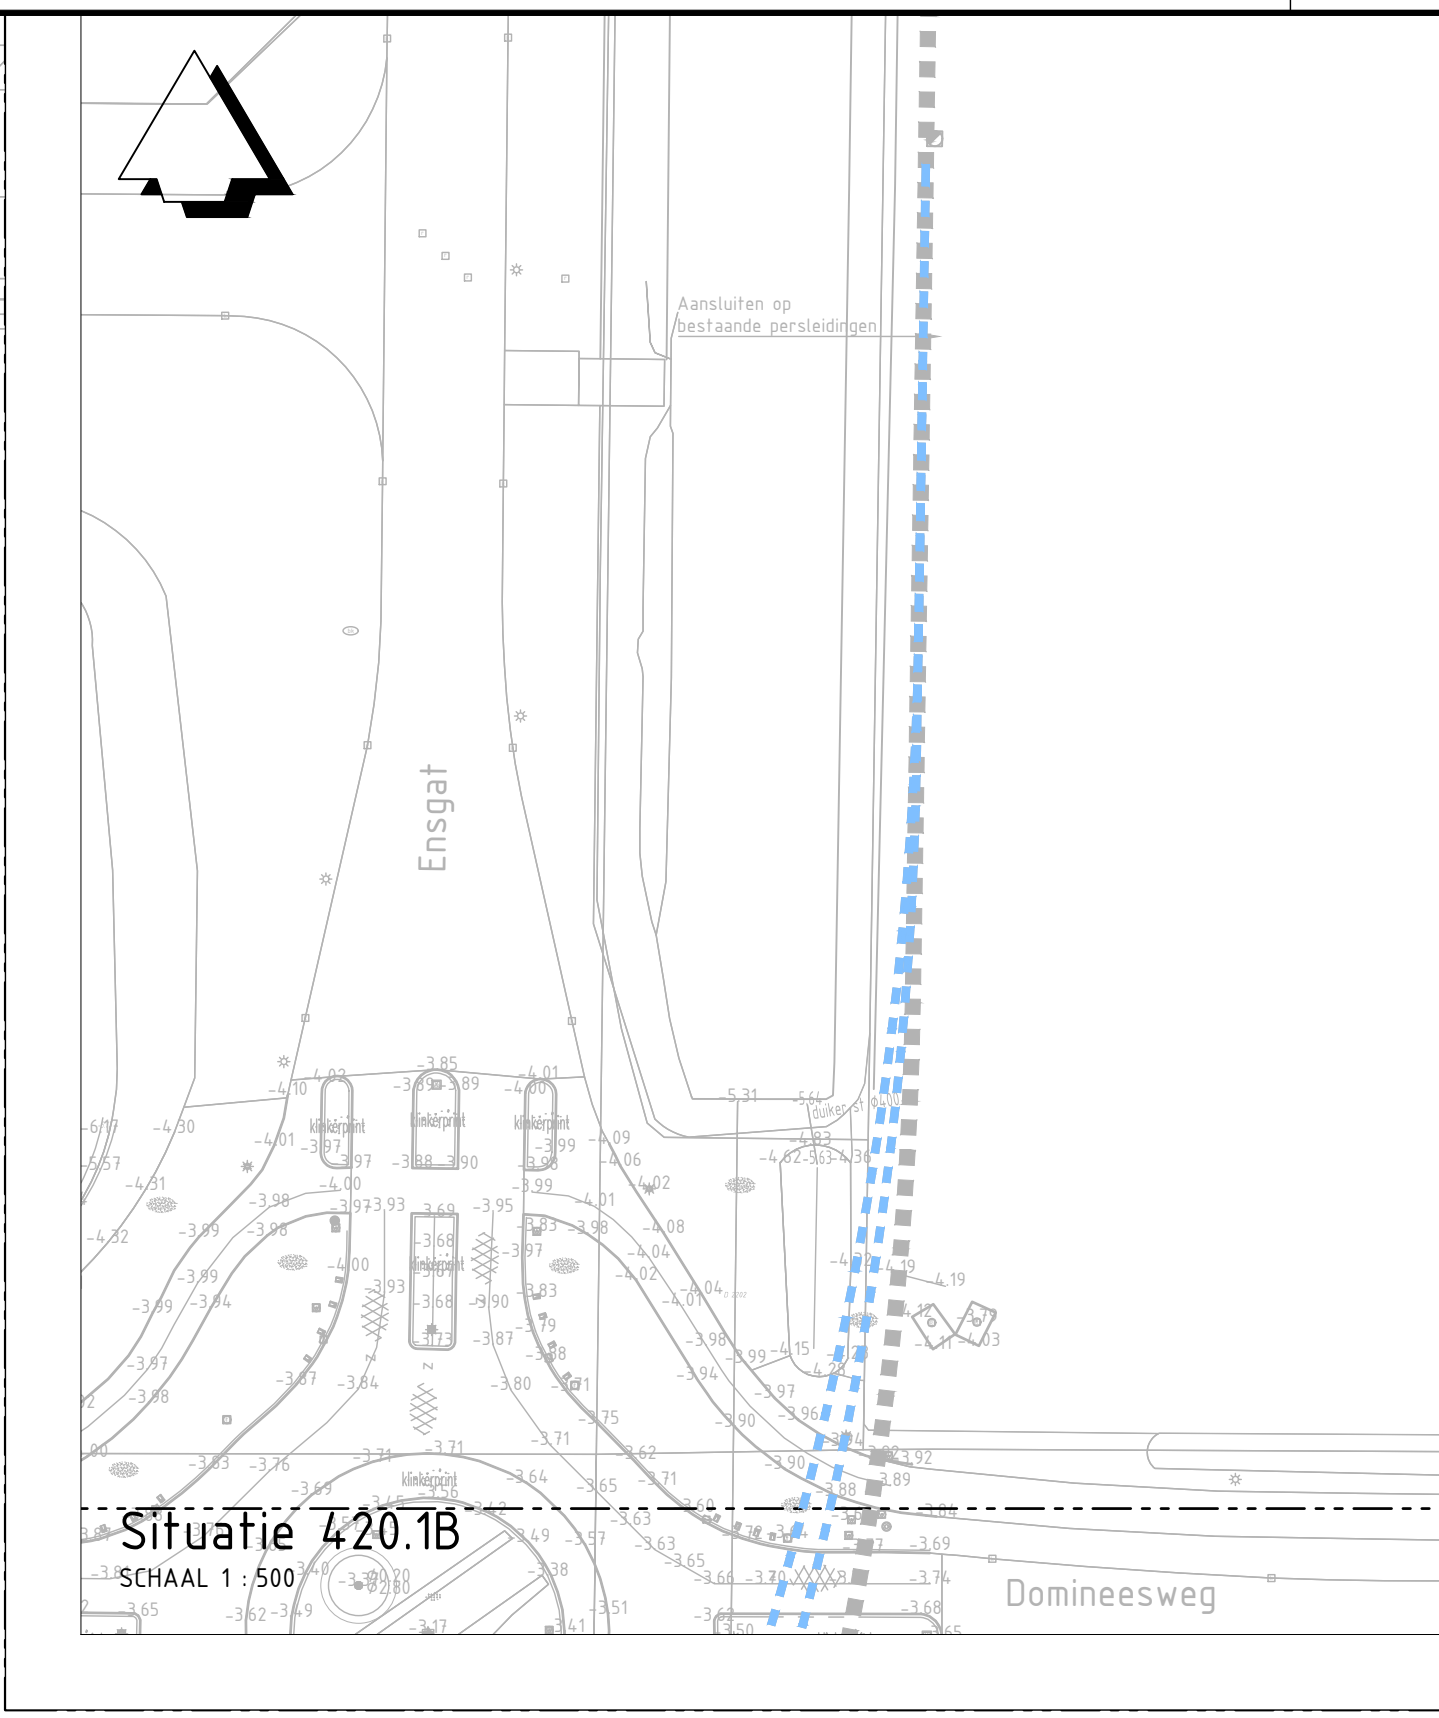


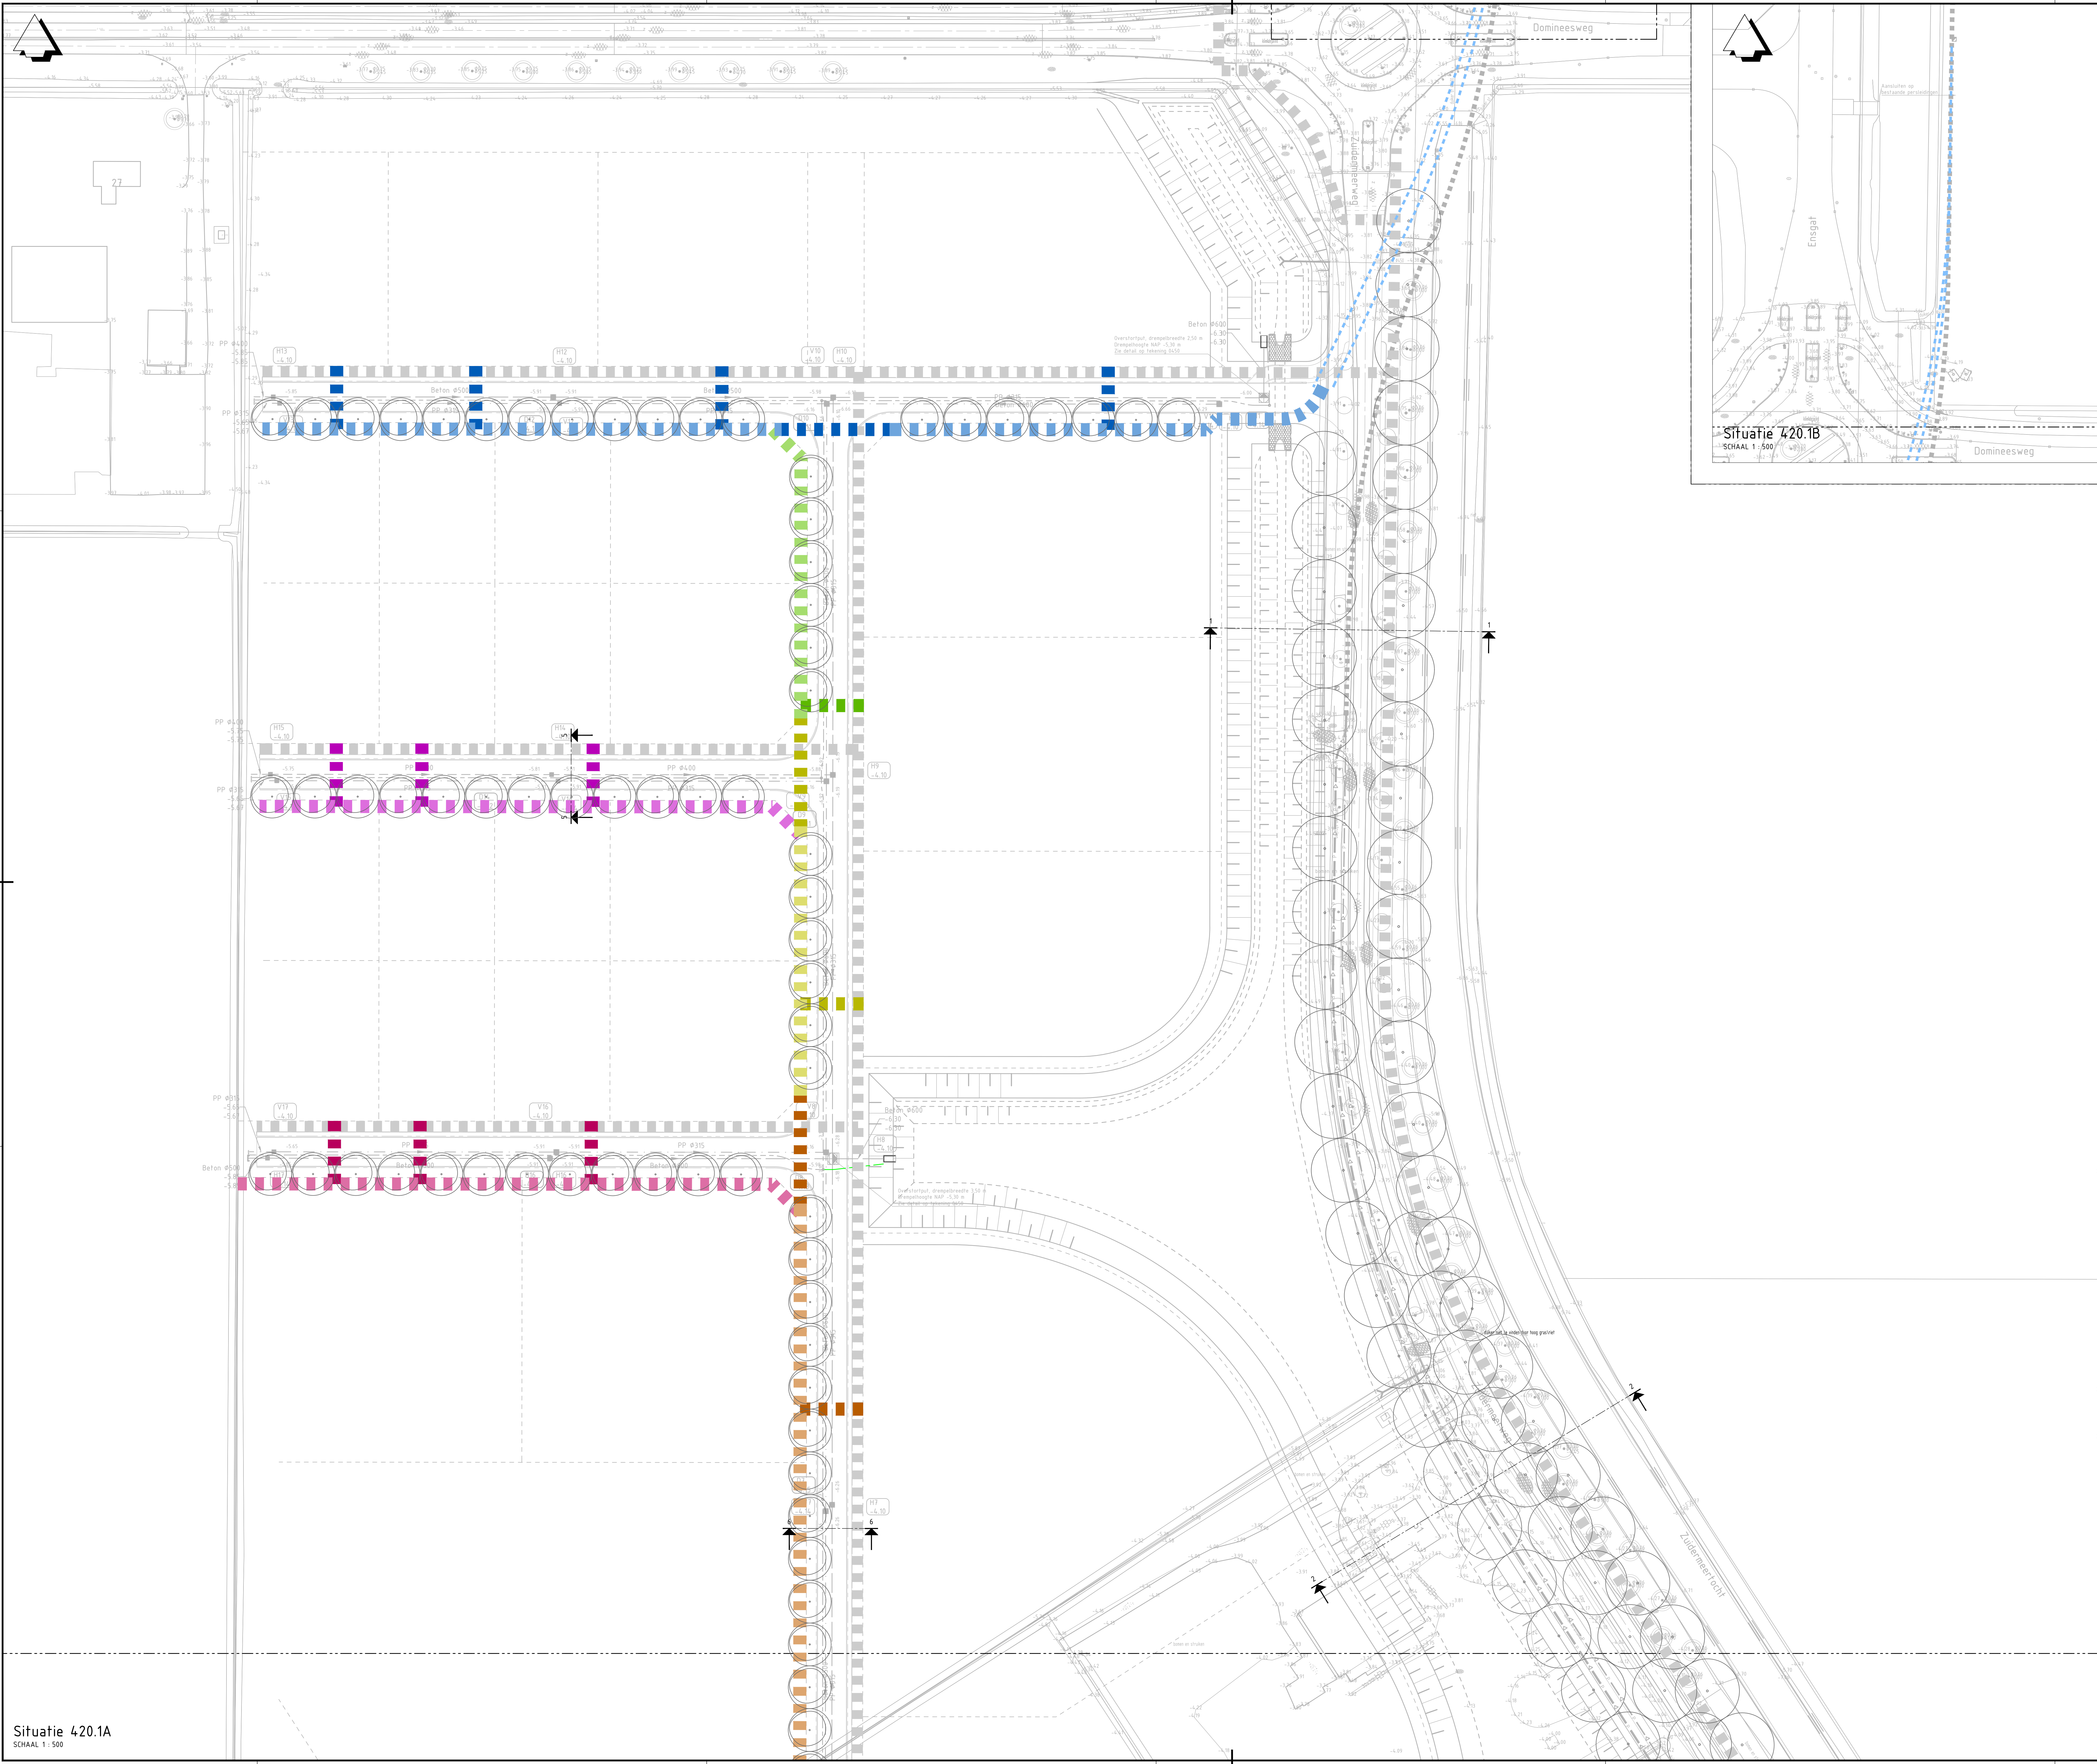


Legenda	
	Situatie (ontwerp-bestaand)
	Parallel gestuurde boring - 2x Ø630 HPDE SDR11 t.b.v. warmtewet
	Kabel- en leidingentracé Breedte 2,50 m
	Leiding C12.1 - HPDE 2x Ø110 mm Leidingtracé/ mantelbuis
	Leiding C12.2 - HPDE 2x Ø450 mm Leidingtracé/ mantelbuis
	Leiding C12.3 - HPDE 2x Ø450 mm Leidingtracé/ mantelbuis
	Leiding C12.4 - HPDE 2x Ø450 mm Leidingtracé/ mantelbuis
	Leiding C12.5 - HPDE 2x Ø450 mm Leidingtracé/ mantelbuis
	Leiding C12.6 - HPDE 2x Ø450 mm Leidingtracé
	Leiding C12.8 - HPDE 2x Ø450 mm Leidingtracé/ mantelbuis
	Leiding C12.9 - HPDE 2x Ø110 mm Leidingtracé/ mantelbuis
	Leiding C12.10 - HPDE 2x Ø110 mm Leidingtracé/ mantelbuis
	Leiding C12.11 - HPDE 2x Ø450 mm Leidingtracé

- Tracés 3m breed ingetekend. Betreffen dubbele leidingen.
- Dekking 800/1000 mm boven leidingen.
- Leidingtracés onder voorbehoud op locatie ingetekend.
- Bij detaillering ondergrondse infra kan exacte leidingtracé wijzigen.
- Voor uitgangspunten leidingen, zie DO rapportage Volantis

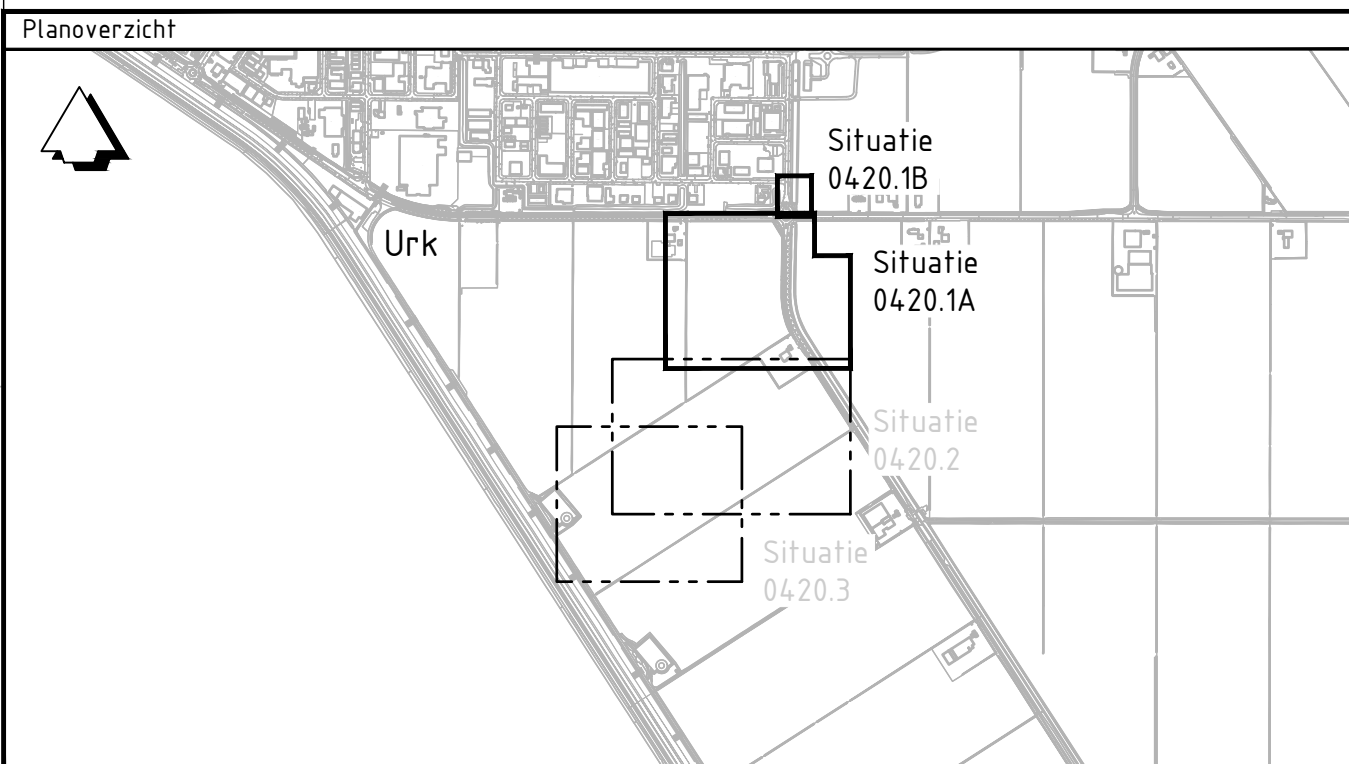

Planoverzicht	
Situatie 0420.1B	
Situatie 0420.1A	
Situatie 0420.2	
Situatie 0420.3	
Urk	
Versie Beschrijving	
Versie V1	Beschrijving Concept DO
Datum 06-06-2024	Get. R.H. Wilken
Get. T.R.F. Wijnen (Volantis)	Vrij. P. Procter (Volantis)
Opdrachtgever	
URK volantis	
Advies- en Ingenieursorganisatie	
ARCADIS Design & Consultancy for natural and built assets	
Project	
Bouwteam Energieneet Urk	
Projectnummer : 30207500	Security Category: AS2-Internal
Fase : Definitief Ontwerp	
Onderwerp	
Situatietekening Energieneet Binnendijks bedrijventerrein (PoU)	
Schaal : 1:500	
Bladformaat: A0	Status: Concept
Bladnummer : 1 van 3	
Tekeningnummer: BDBT-ARC-SI-BR-M2-CE-DO-9910	
Versie: V1	


Situatie 420.1A
SCHAAL 1: 500

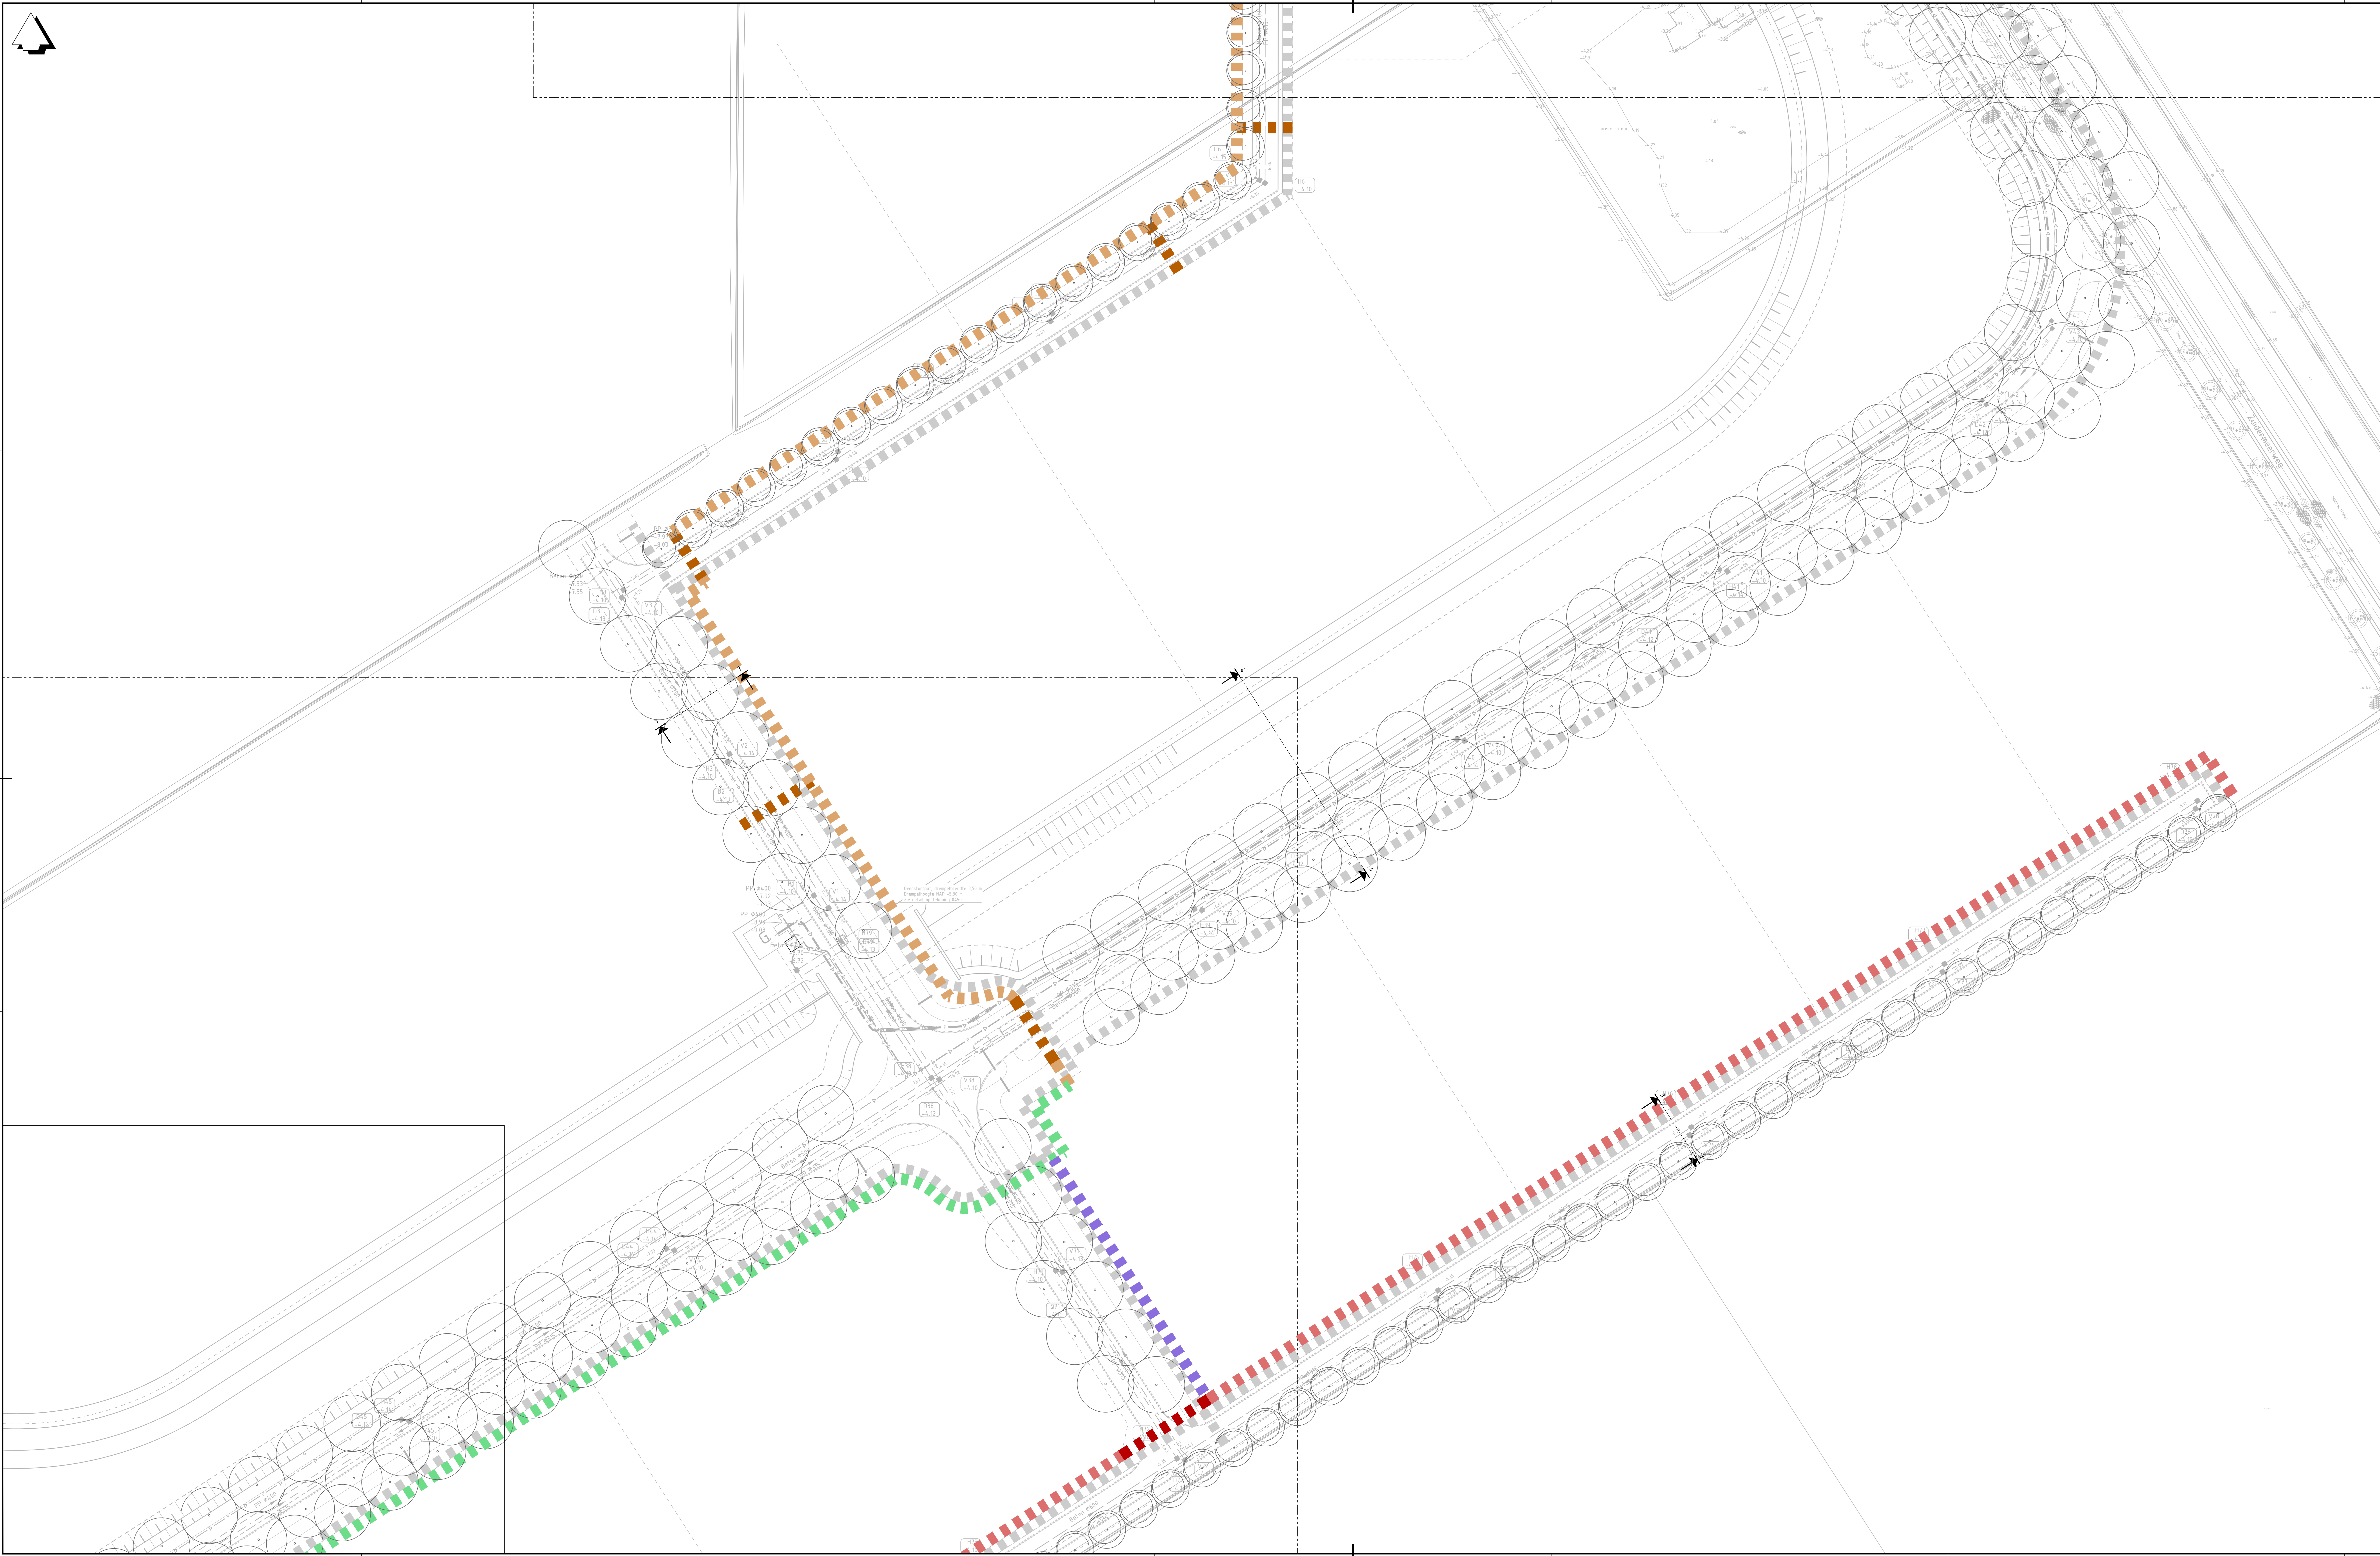

Legenda

	Situatie (ontwerpbestand)
	Parallele gestuurde boring - 2x Ø850 HDPE SDRT 13.v. warntenet
	Kabel- en leidingentracé Breedte 2.50 m
	Leiding C12.1 - HPDE 2x Ø110 mm Leidingtracé/ mantelbuis
	Leiding C12.2 - HPDE 2x Ø450 mm Leidingtracé/ mantelbuis
	Leiding C12.3 - HPDE 2x Ø450 mm Leidingtracé/ mantelbuis
	Leiding C12.4 - HPDE 2x Ø450 mm Leidingtracé/ mantelbuis
	Leiding C12.5 - HPDE 2x Ø450 mm Leidingtracé/ mantelbuis
	Leiding C12.6 - HPDE 2x Ø450 mm Leidingtracé
	Leiding C12.8 - HPDE 2x Ø450 mm Leidingtracé/ mantelbuis
	Leiding C12.9 - HPDE 2x Ø110 mm Leidingtracé/ mantelbuis
	Leiding C12.10 - HPDE 2x Ø110 mm Leidingtracé/ mantelbuis
	Leiding C12.11 - HPDE 2x Ø450 mm Leidingtracé

- Tracés te breed ingetekend. Betreffen dubbele leidingen.
- Dekking 800/1000 mm boven leidingen.
- Leidingtracés onder voorbehoud op locatie ingetekend.
- Bij detaillering ondergrondse infra kan exacte leidingtracé wijzigen.
- *** Voor uitgangspunten leidingen, zie DO rapportage Volantis

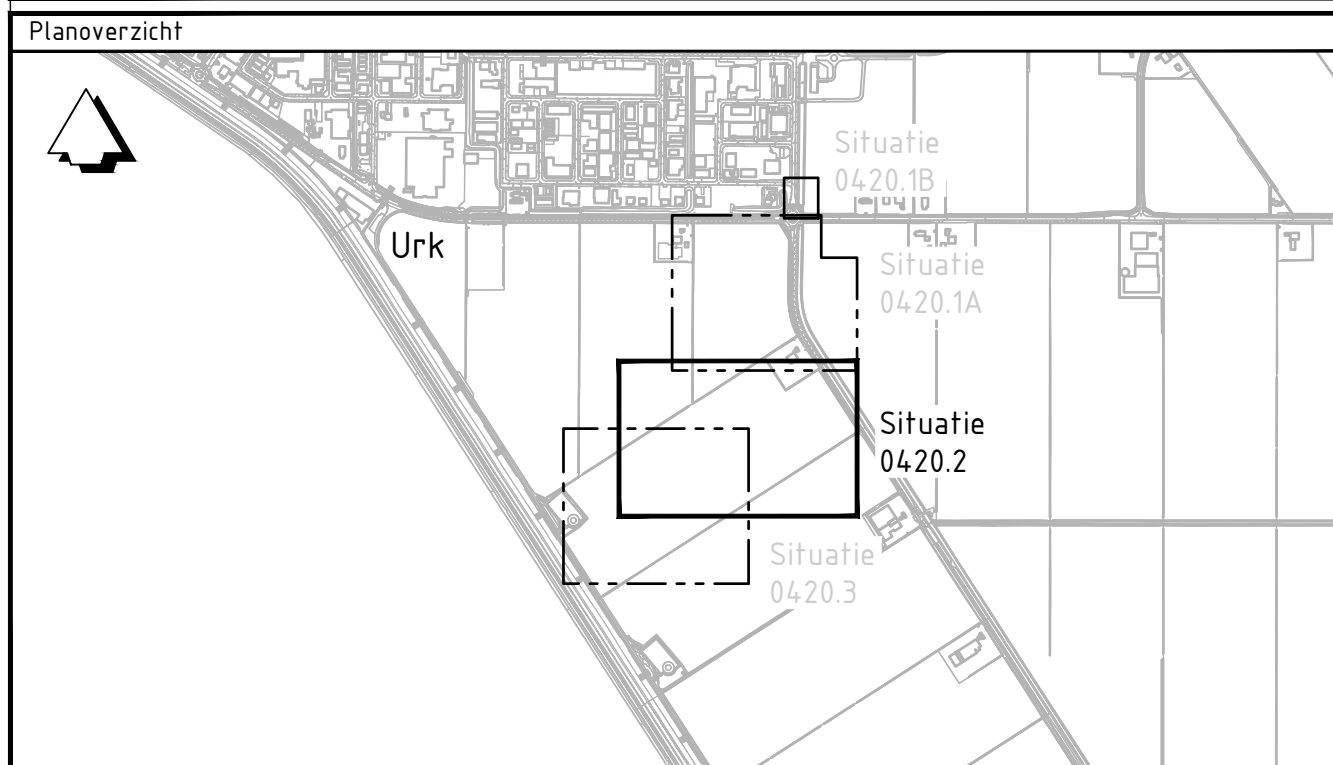

Vereniging	Bestuurder	Adres	Telefoon	Web
V1	Bestuurder	Adres	Telefoon	Web

Opdrachtgever

Urk **volantis**

Advies- en Ingenieursorganisatie

ARCADIS **Design & Consultancy** **volantis**

Project

Bouwteam **Energienet Urk**

Projectnummer: 30207500
Fase: Definitief ontwerp

Onderwerp: **Situatietekening Energienet Binnendijks bedrijventerrein (PoU)**


Schaal: 1:500
Bladformaat: A0 (841x1189)
Bladnummer: 2 van 3
Status: Concept

Projectnummer: 30207500
Fase: Definitief ontwerp
Onderwerp: **Situatietekening Energienet Binnendijks bedrijventerrein (PoU)**


Bladformaat: A0 (841x1189)
Bladnummer: 2 van 3
Status: Concept

Projectnummer: 30207500
Fase: Definitief ontwerp
Onderwerp: **Situatietekening Energienet Binnendijks bedrijventerrein (PoU)**

Bladformaat: A0 (841x1189)
Bladnummer: 2 van 3
Status: Concept

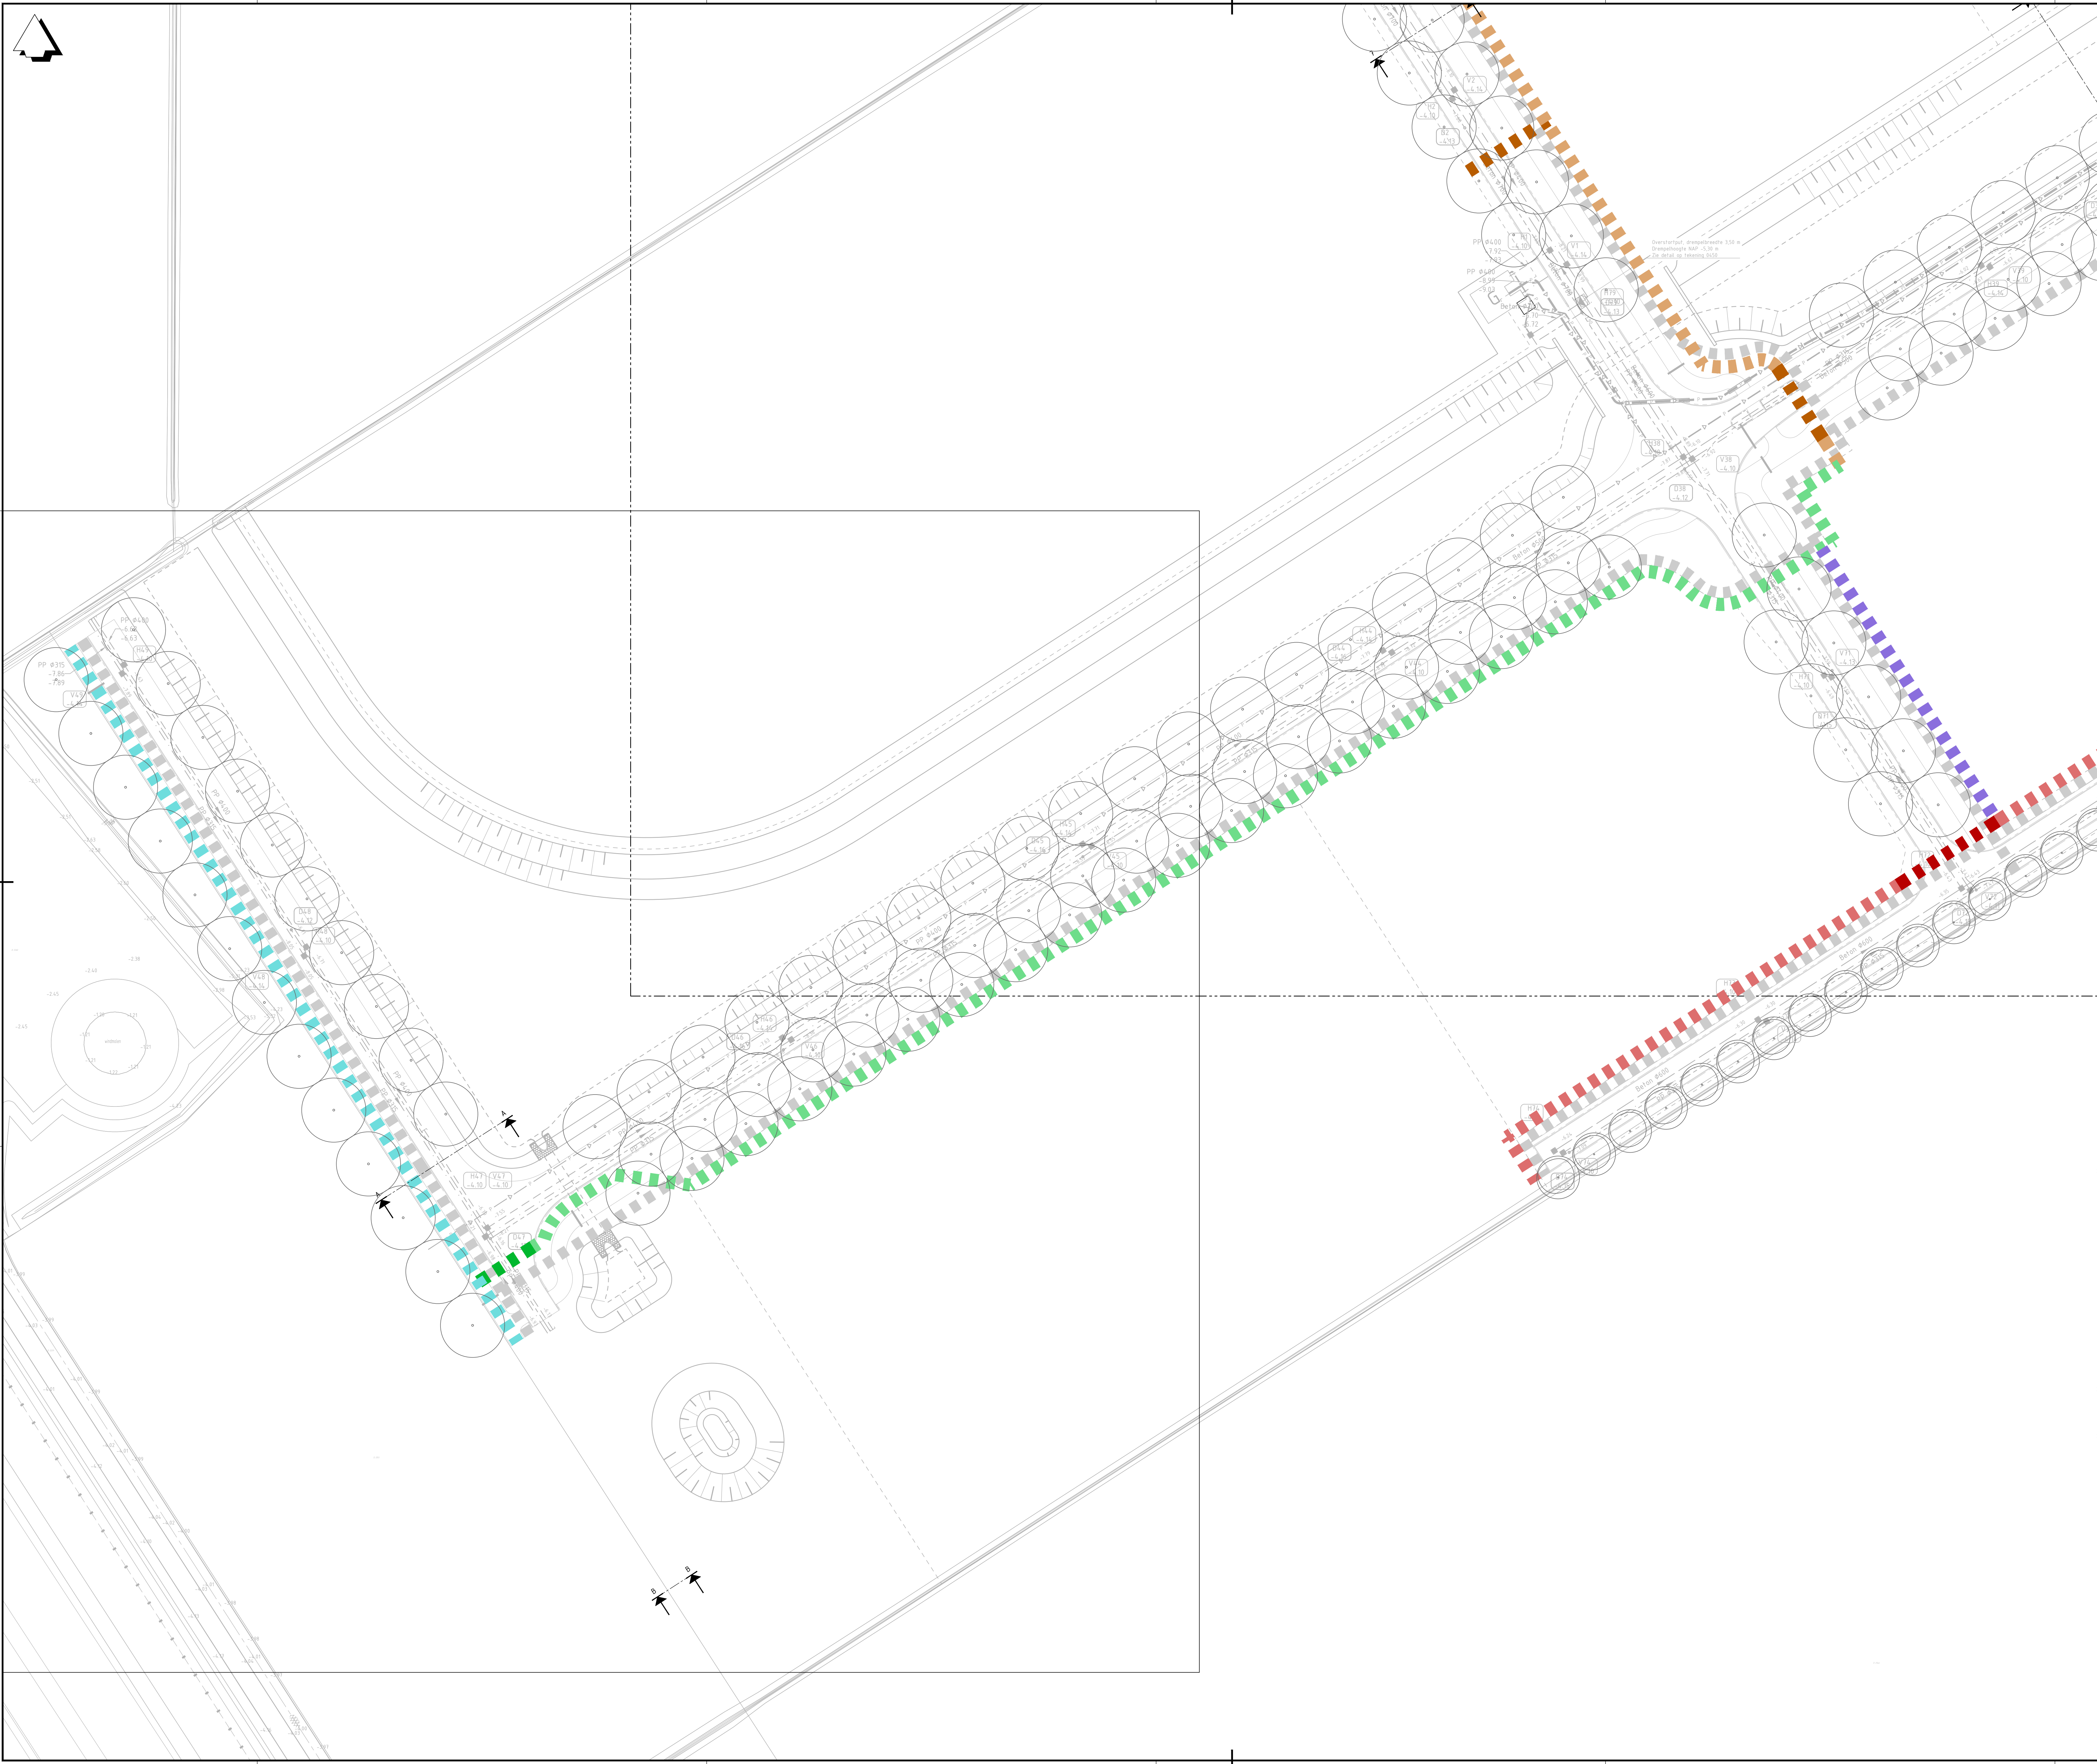

- Legenda**
- Situatie (ontwerp+bestand)
 - Parallele gestuurde boring - 2x Ø630 HPDE SDR11 t.b.v. warmtenet
 - Kabel- en leidingentracé Breedte 2,50 m
 - Leiding C12.1 - HPDE 2x Ø110 mm Leidingtracé/ manluis
 - Leiding C12.2 - HPDE 2x Ø450 mm Leidingtracé/ manluis
 - Leiding C12.3 - HPDE 2x Ø450 mm Leidingtracé/ manluis
 - Leiding C12.4 - HPDE 2x Ø450 mm Leidingtracé/ manluis
 - Leiding C12.5 - HPDE 2x Ø450 mm Leidingtracé/ manluis
 - Leiding C12.6 - HPDE 2x Ø450 mm Leidingtracé
 - Leiding C12.8 - HPDE 2x Ø450 mm Leidingtracé/ manluis
 - Leiding C12.9 - HPDE 2x Ø110 mm Leidingtracé/ manluis
 - Leiding C12.10 - HPDE 2x Ø110 mm Leidingtracé/ manluis
 - Leiding C12.11 - HPDE 2x Ø450 mm Leidingtracé
- Tracés 3m breed ingetekend. Betreffen dubbele leidingen.
 - Dekking 800/1000 mm boven leidingen.
 - Leidingtracés onder voorbehoud op locatie ingetekend. Bij detaillering ondergrondse infra kan exacte leidingtracé wijzigen.
 - Voor uitgangspunten leidingen, zie DO rapportage Volantis

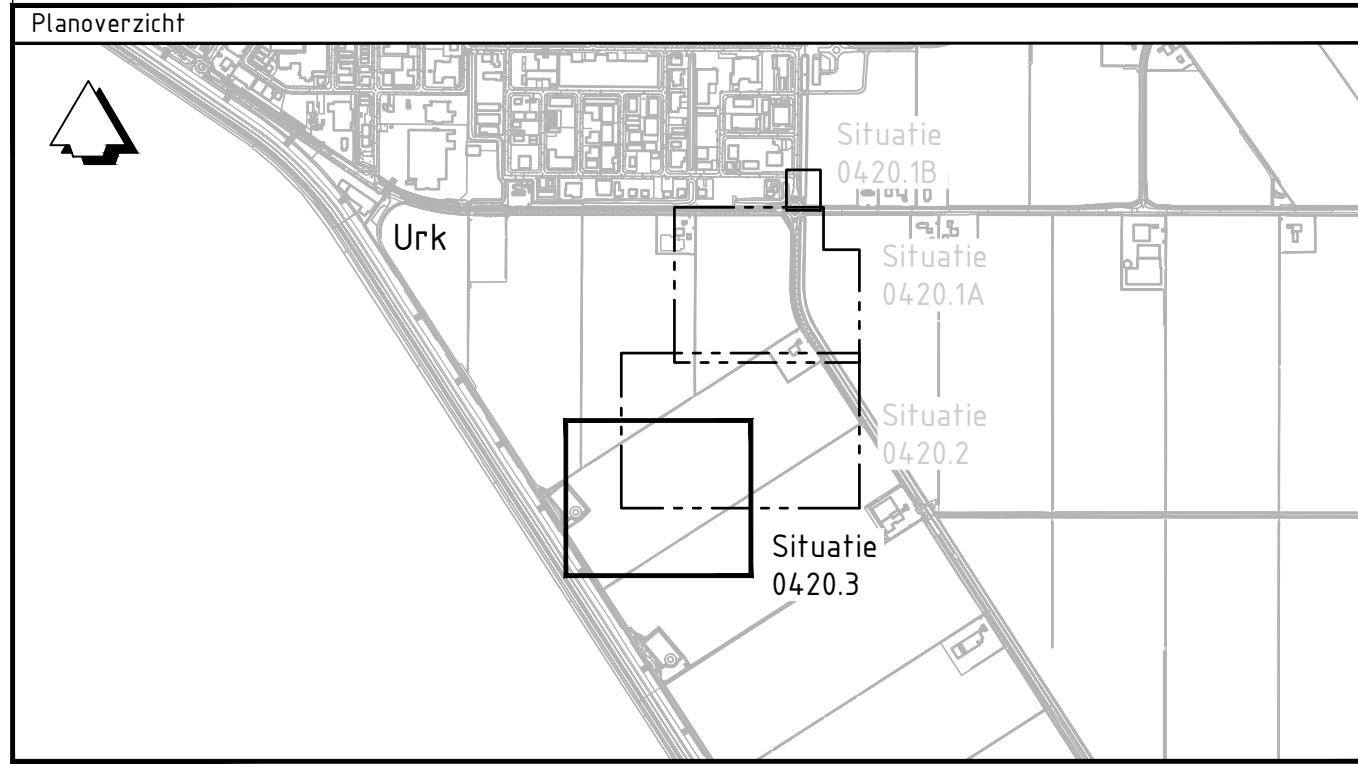

Verse	Beschrijving	Get.	Can.	Wij.
Verse V1	Beschrijving Concept DO	Get. 041. Wiken	Can. 1007. Wiken (Volantis)	Wij. 1. Proseper (Volantis)
Opdrachtgever				Contact T.R.F. Wiken (Volantis)
Advies- en Ingenieursorganisatie				Architect volantis
Project				Contact P. de Groot
Bouwteam Energieneet Urk				Security Category AS2-Internal
Projectnummer : 30207500				
Fase : Definitief Ontwerp				
Onderwerp				Situatietekening Energieneet Binnendijks bedrijventerrein (PoU)
Schaal : 1:500				Bladformaat : A0
Contractnummer : -				Bladnummer : 3 van 3
Tekeningsnummer :				Status : Concept
BDBT-ARC-SI-BR-M2-CE-DO-9910				Verse : V1