




DE WETERING - LOON OP ZAND
DE TWEE SNOEKEN


FASE DOCUMENT - VO+
04-11-2021

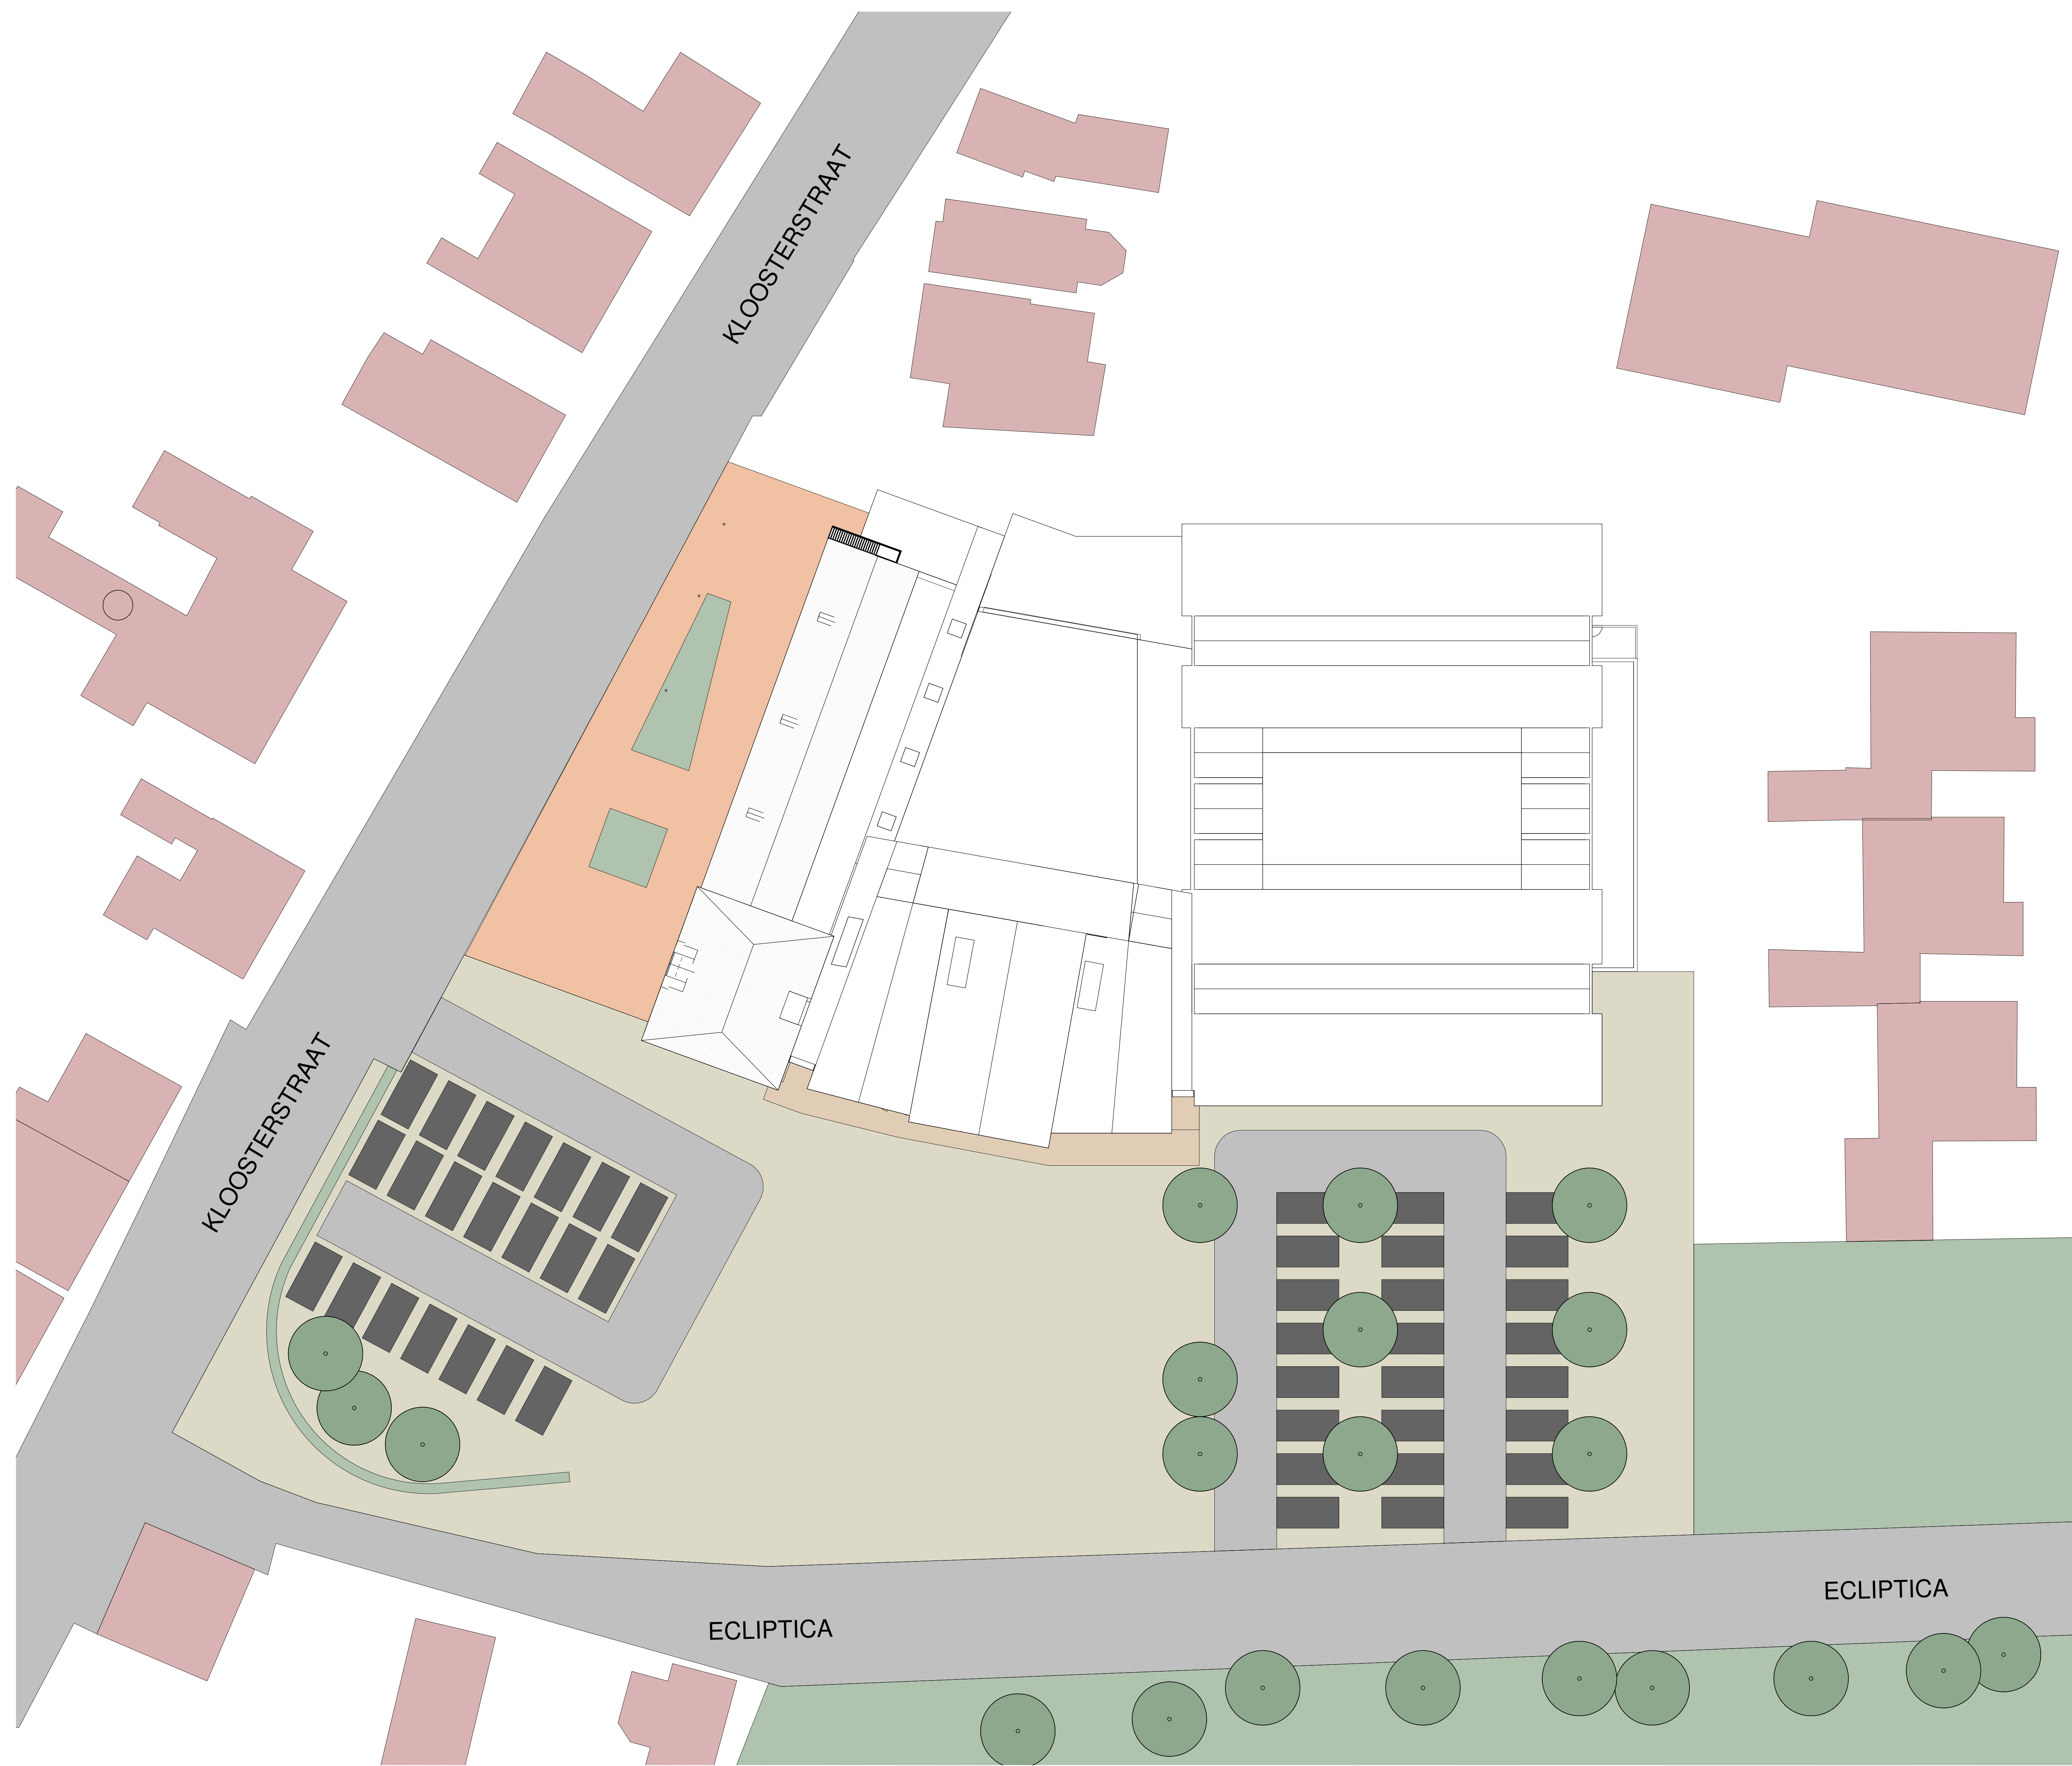




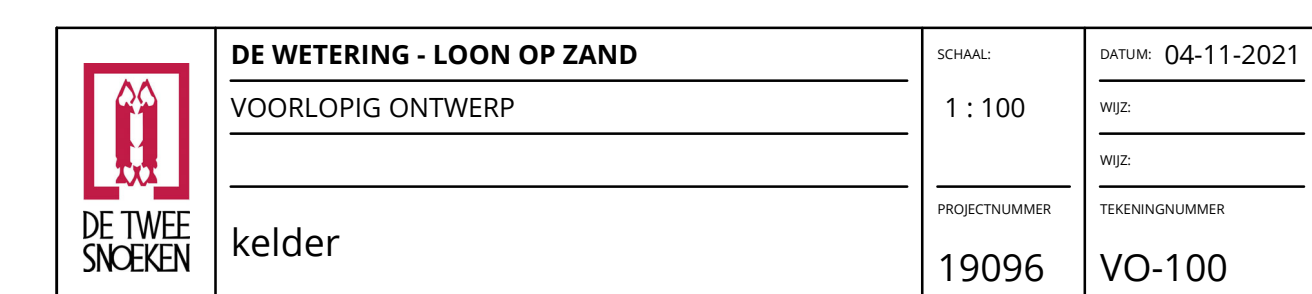


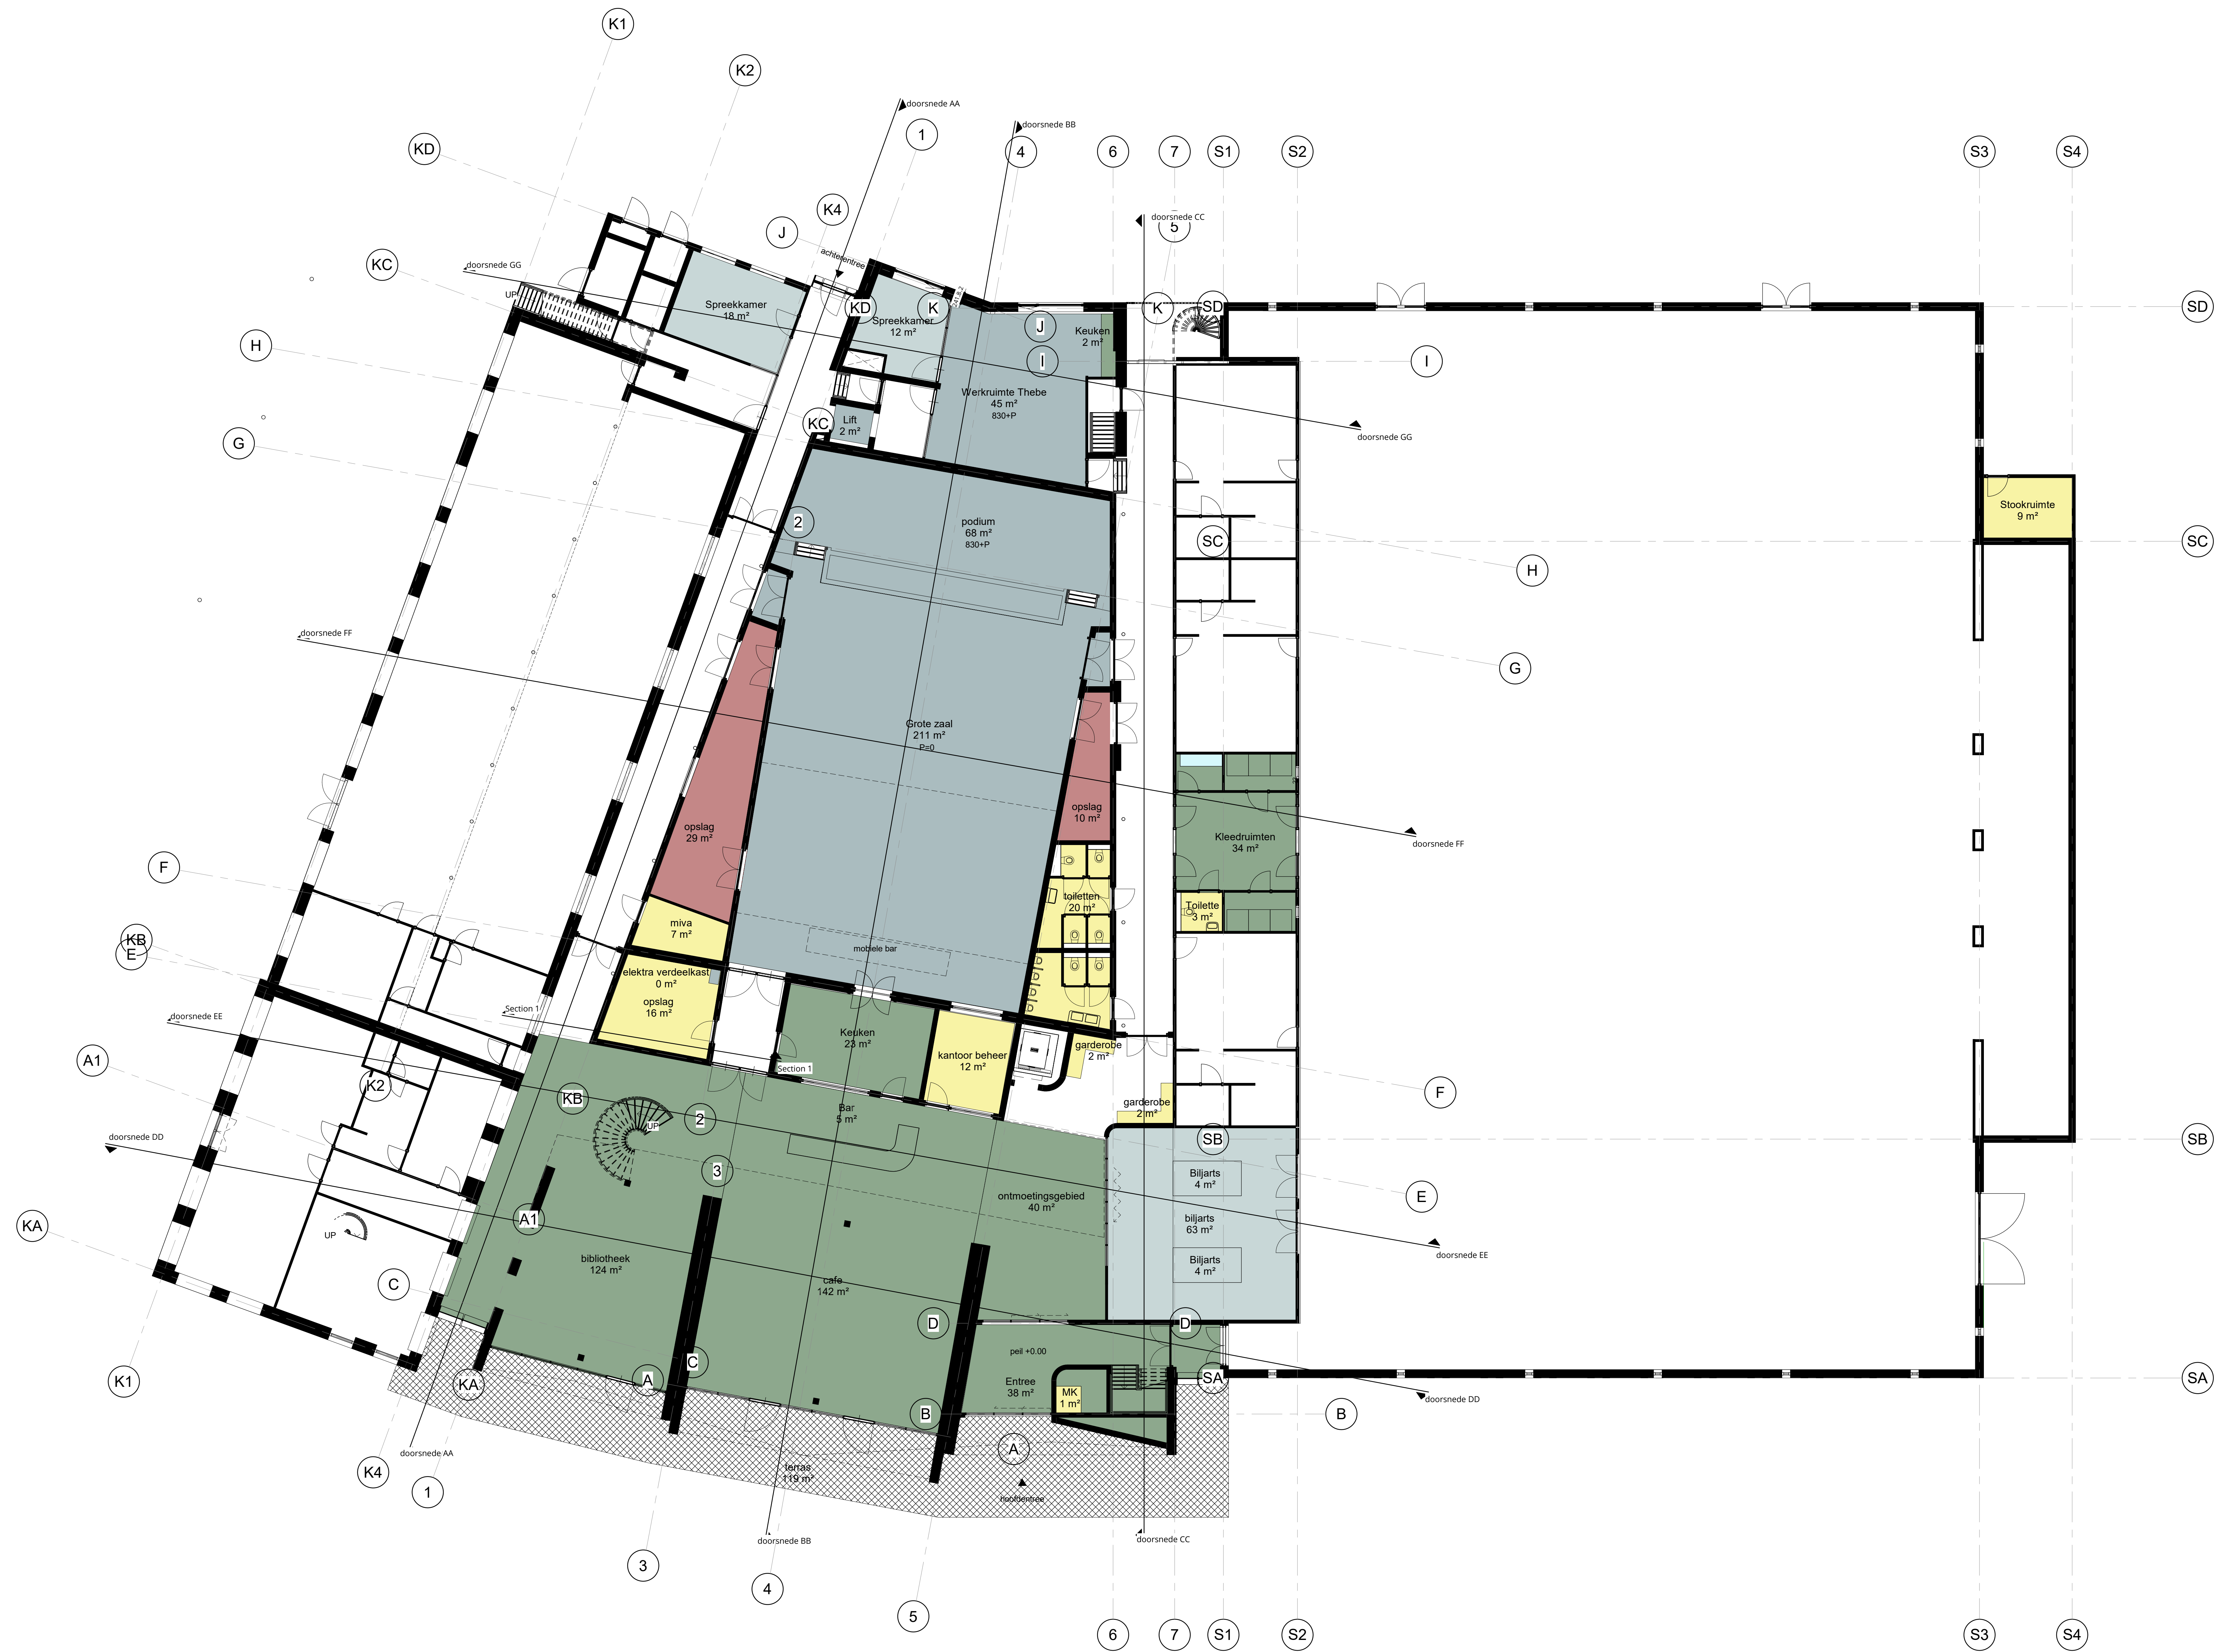

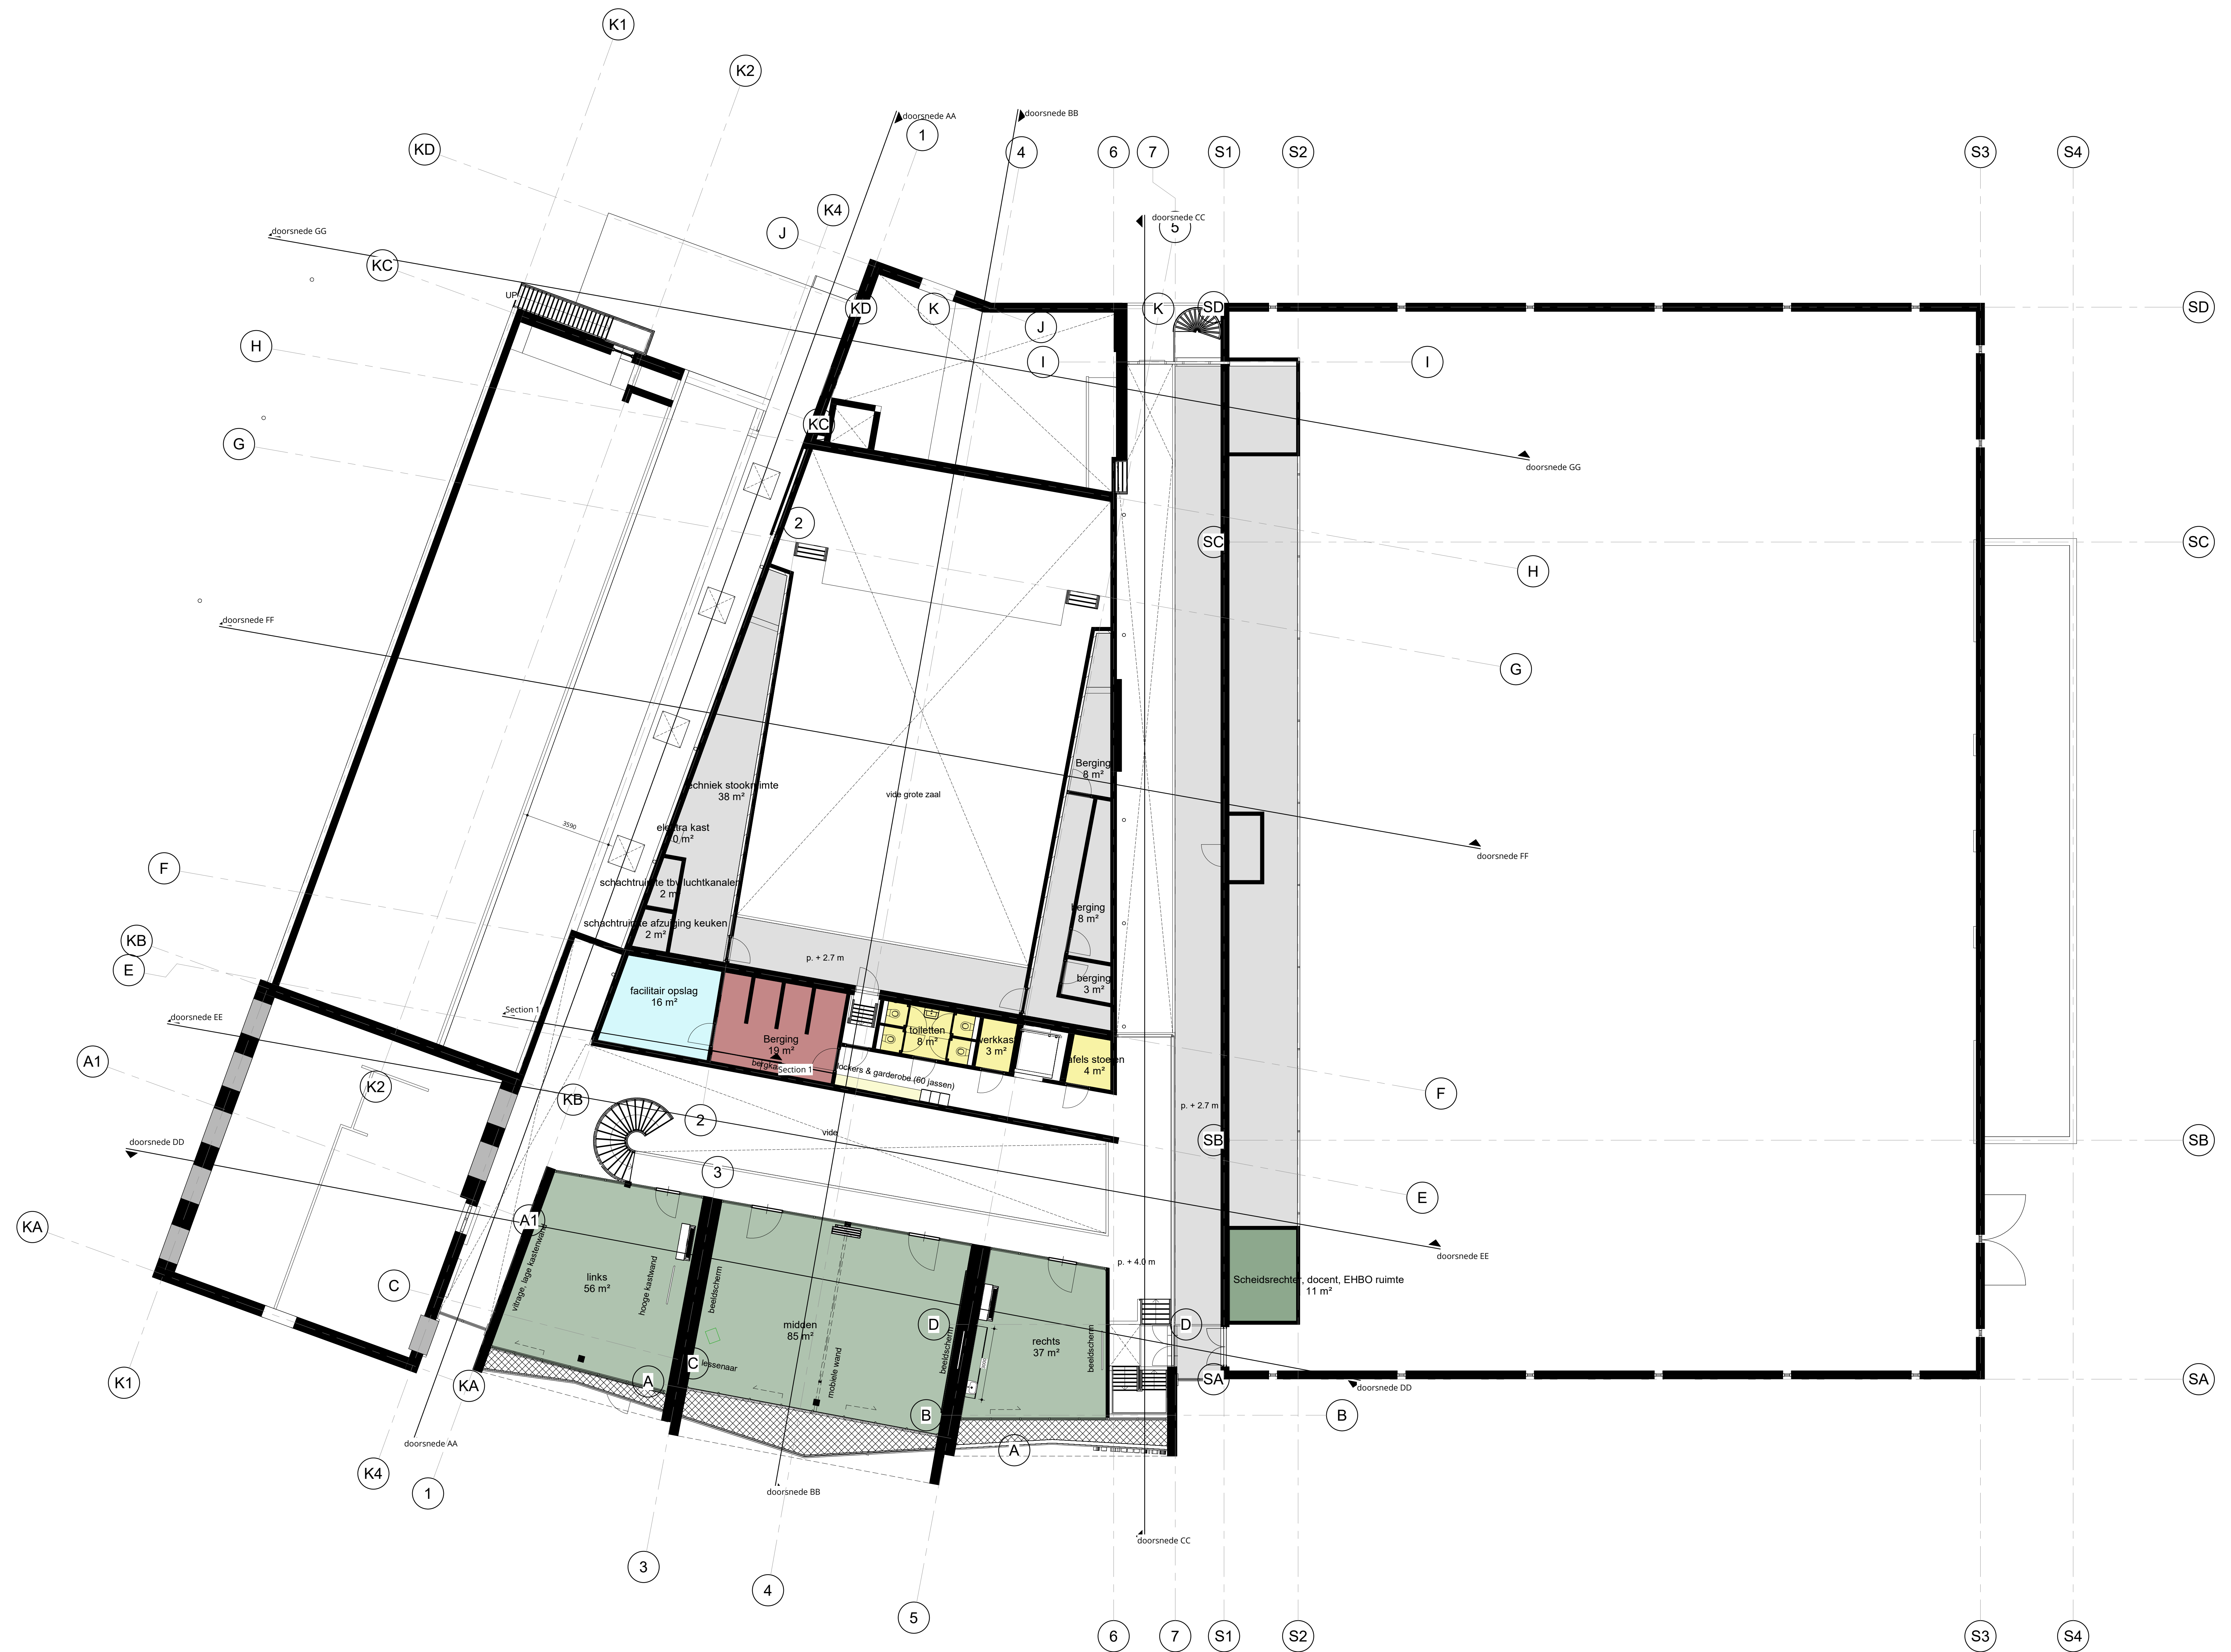


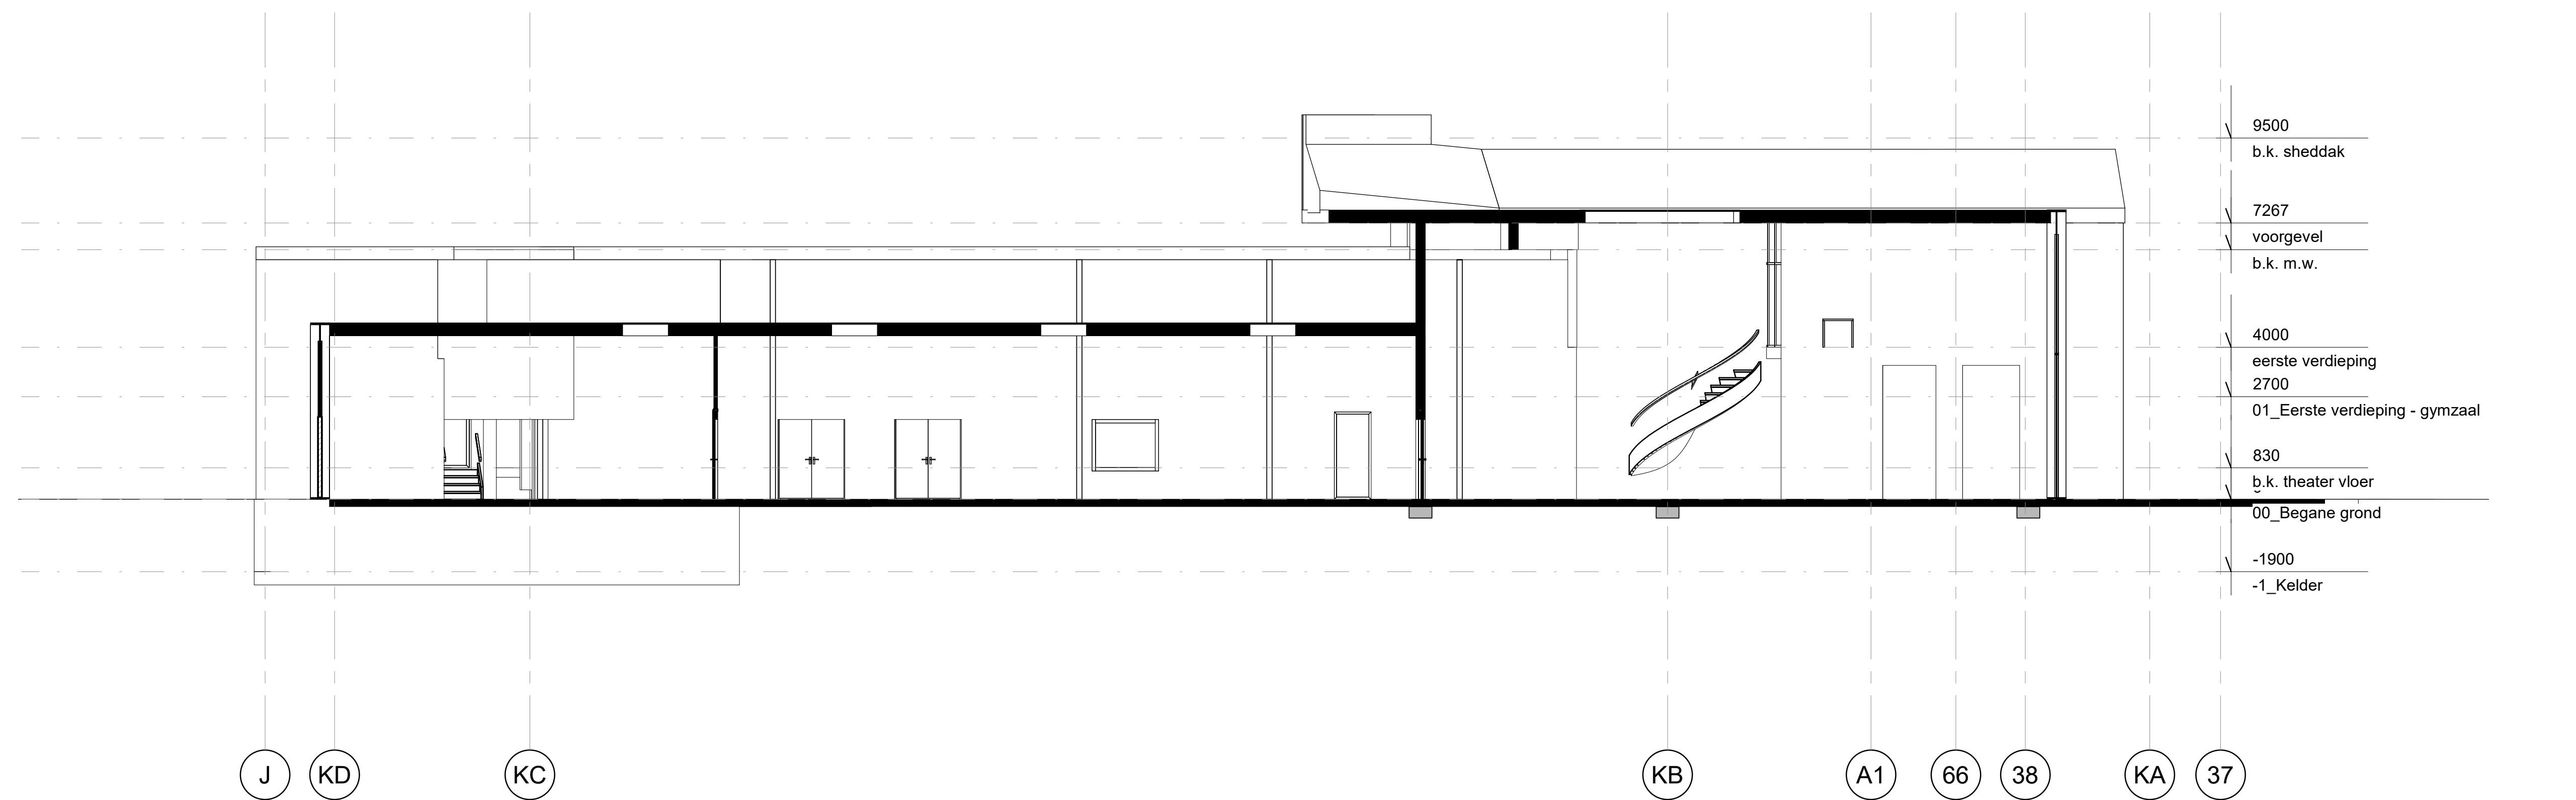





DOORSNEDE AA

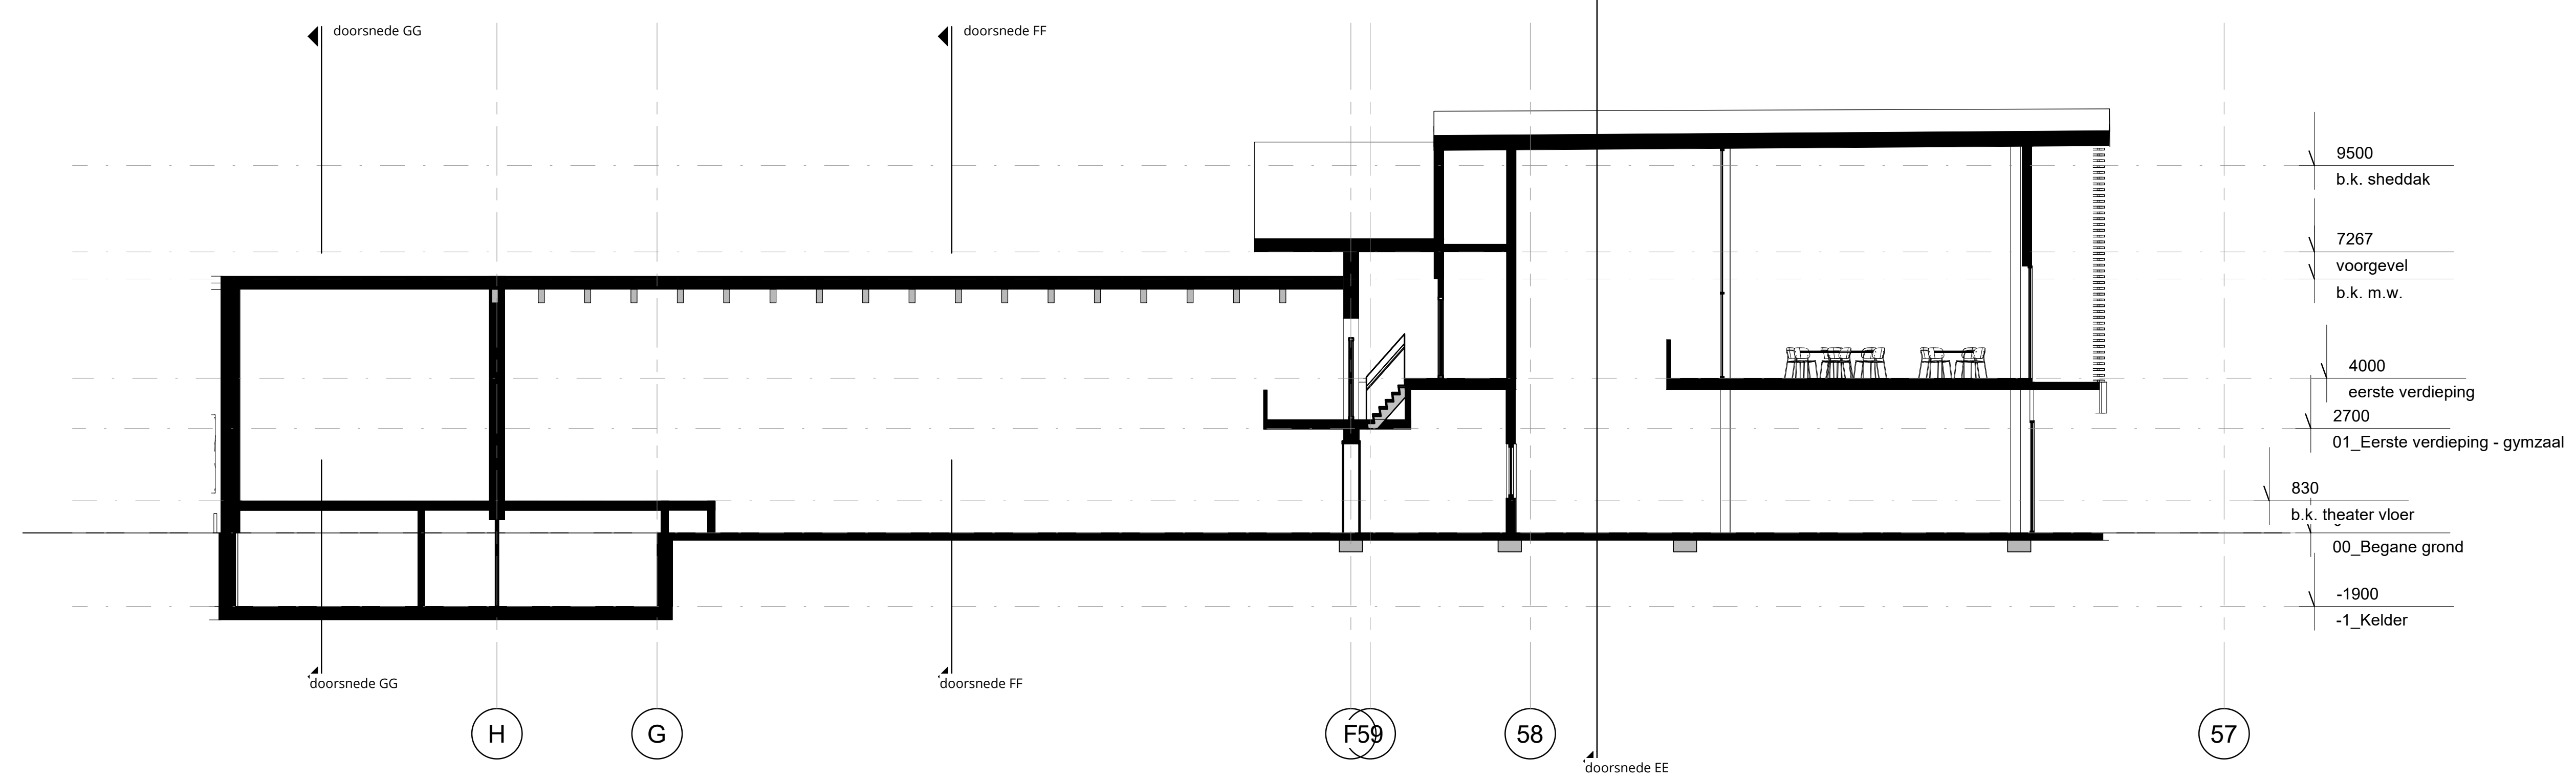



DOORSNEDE BB

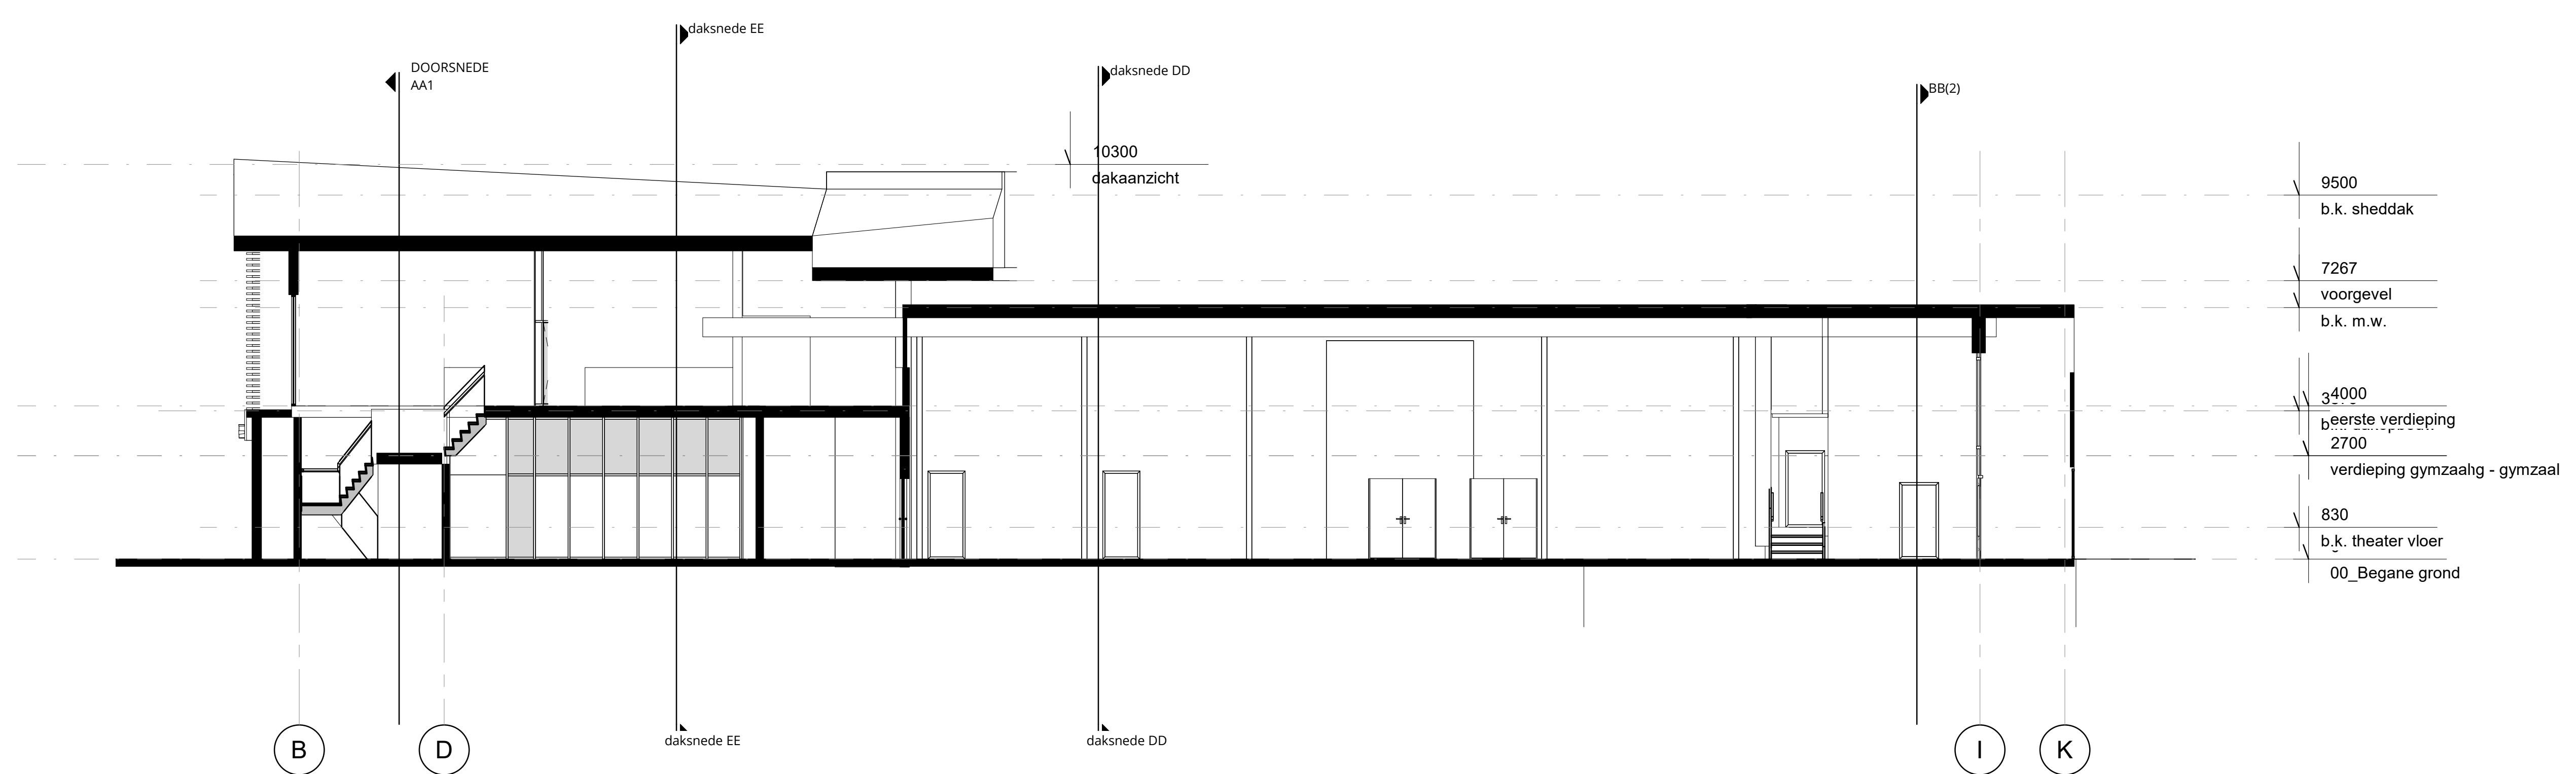

DOORSNEDE CC

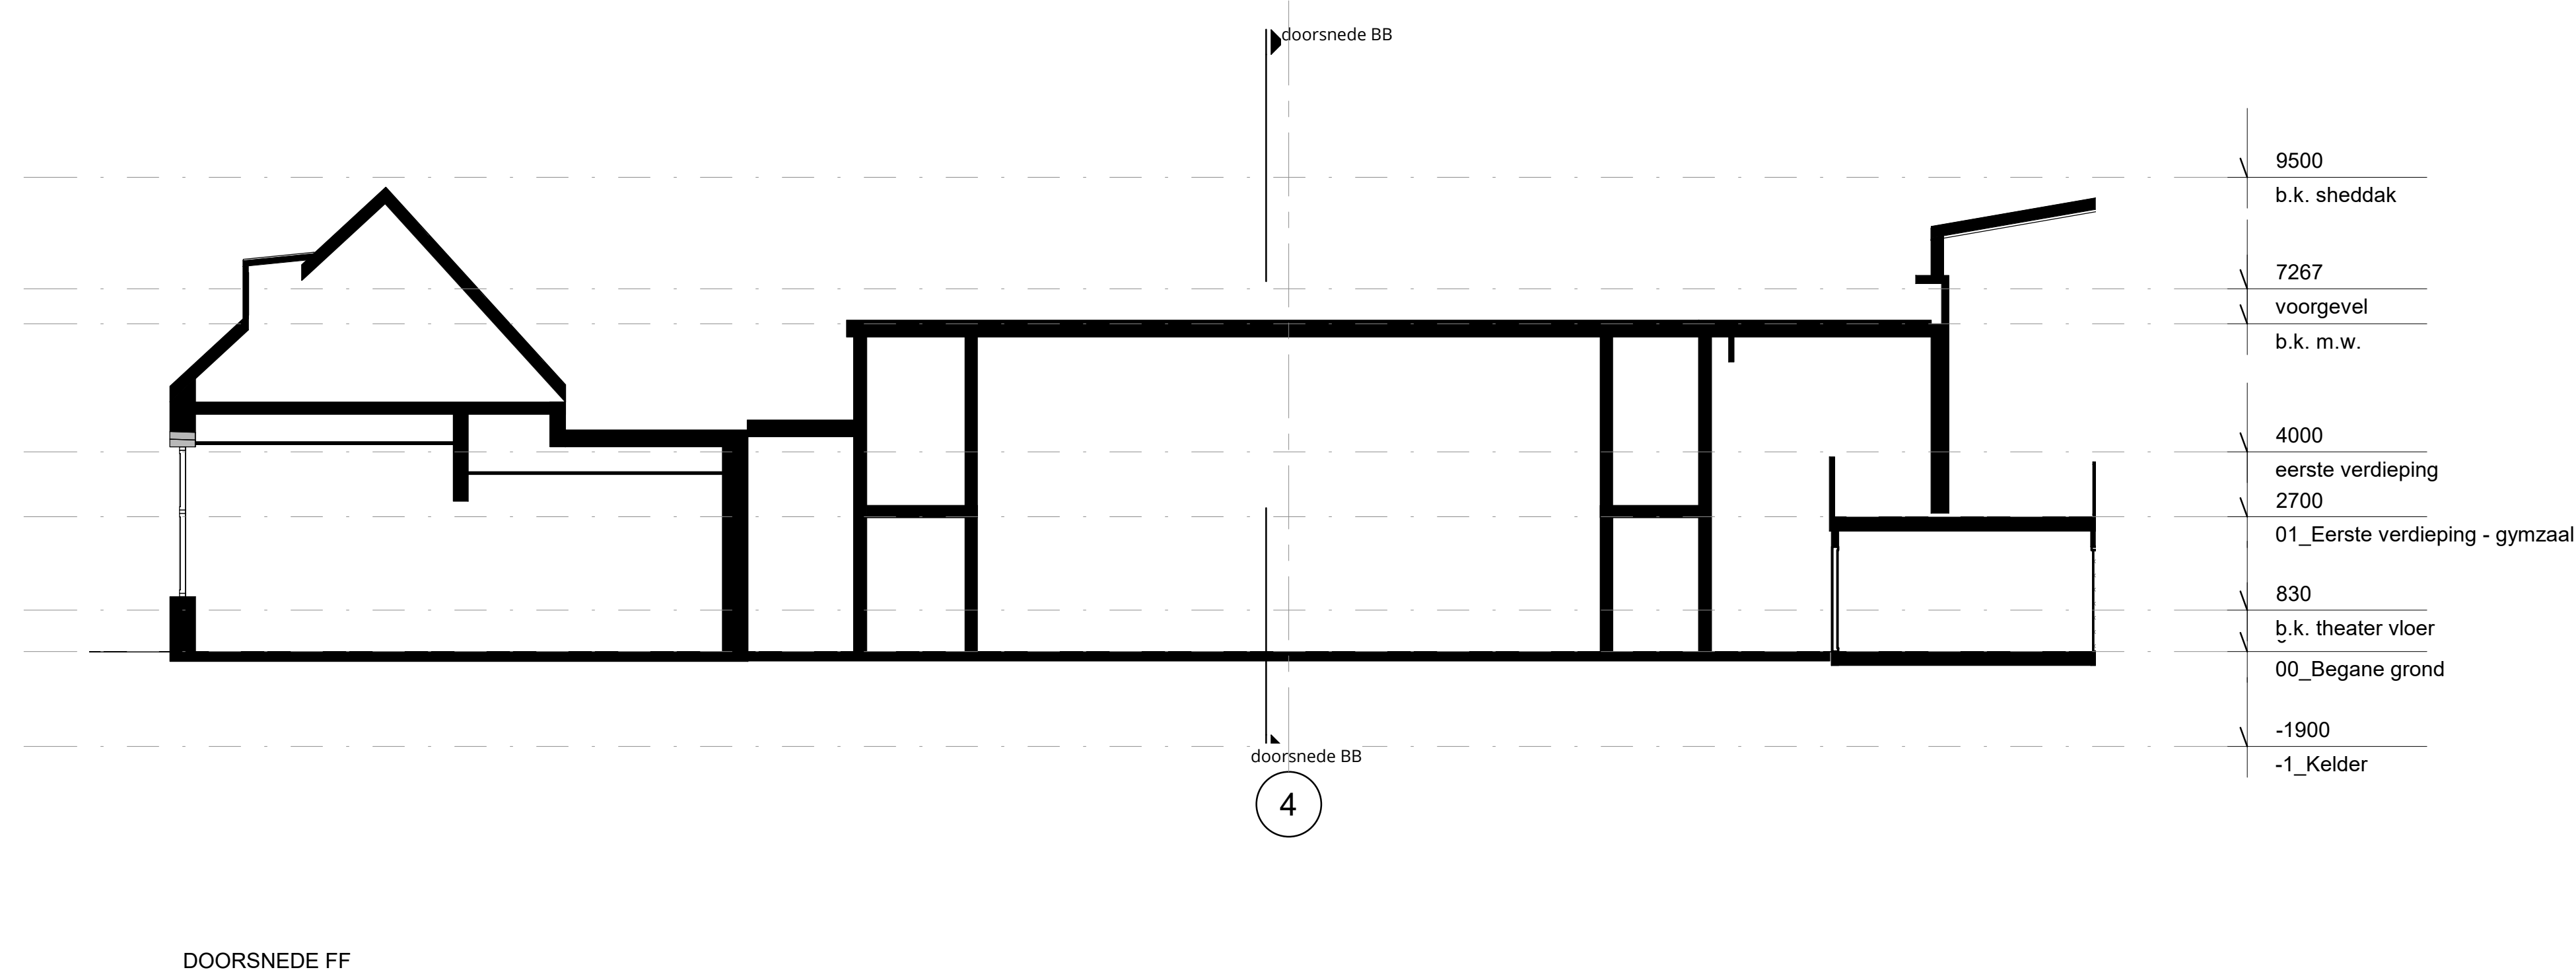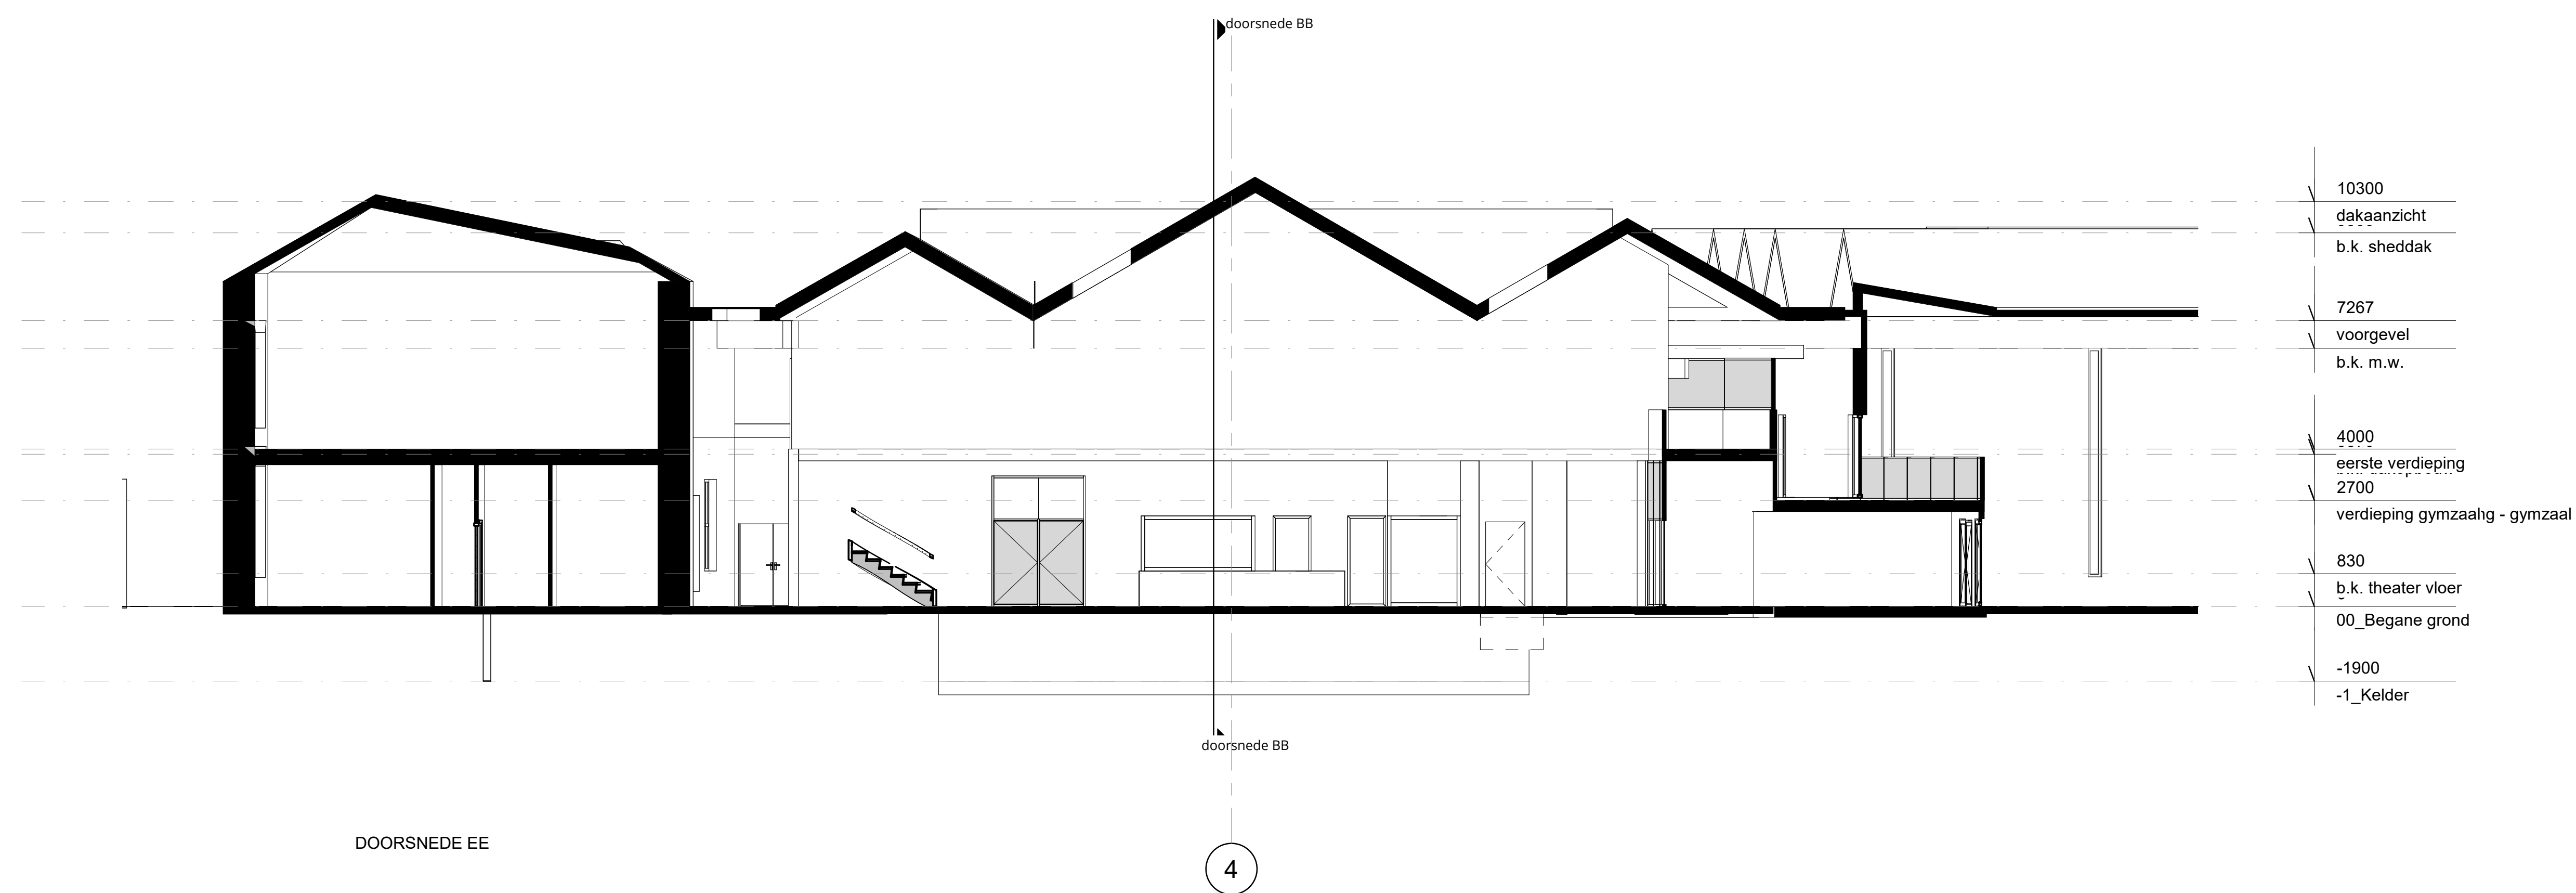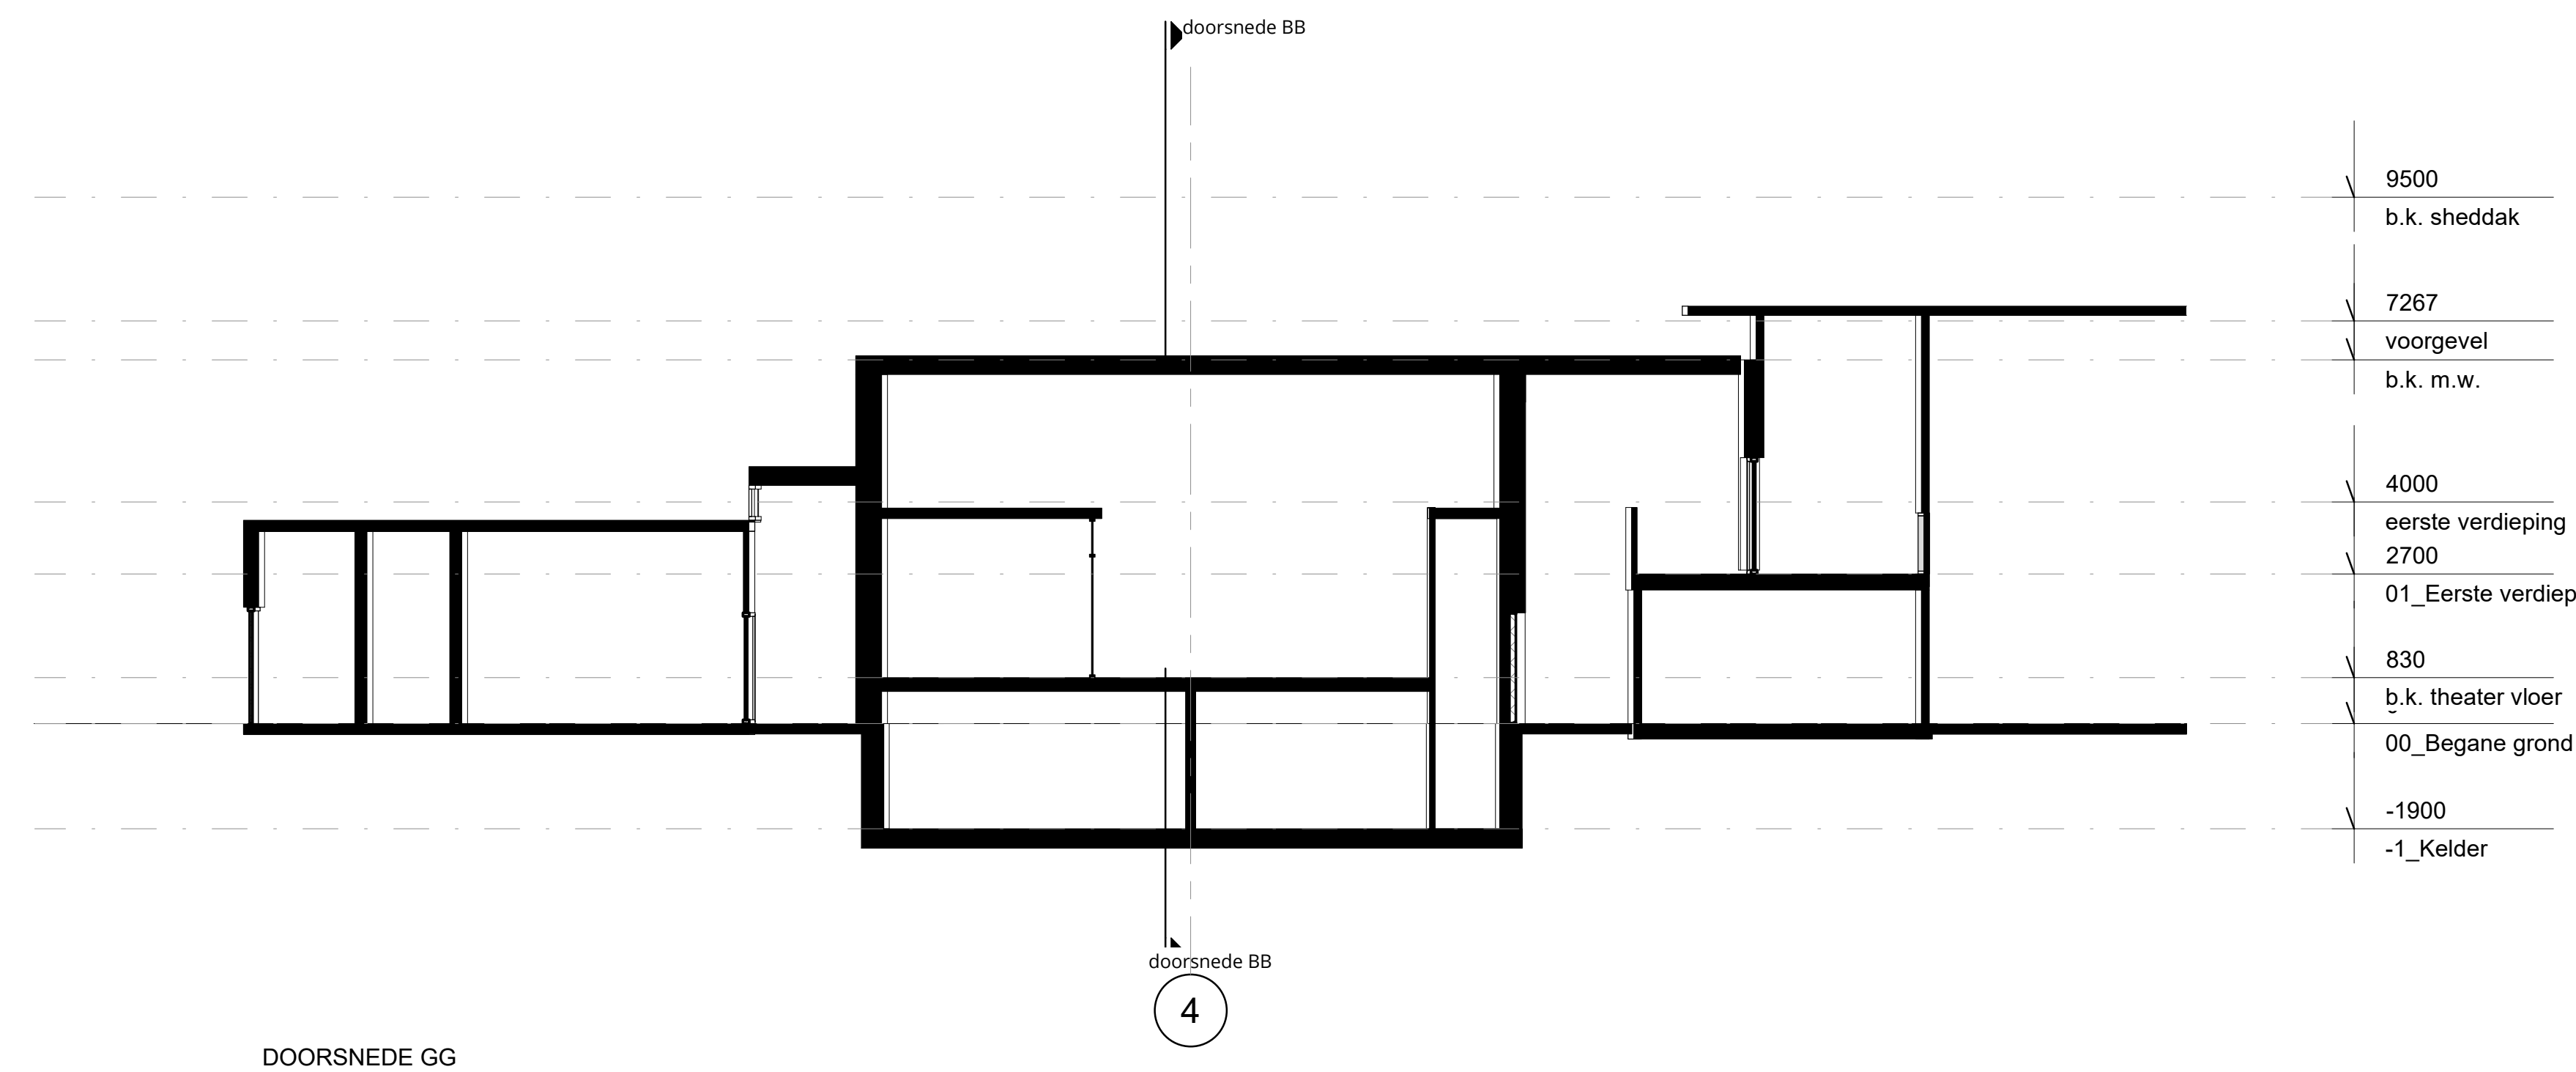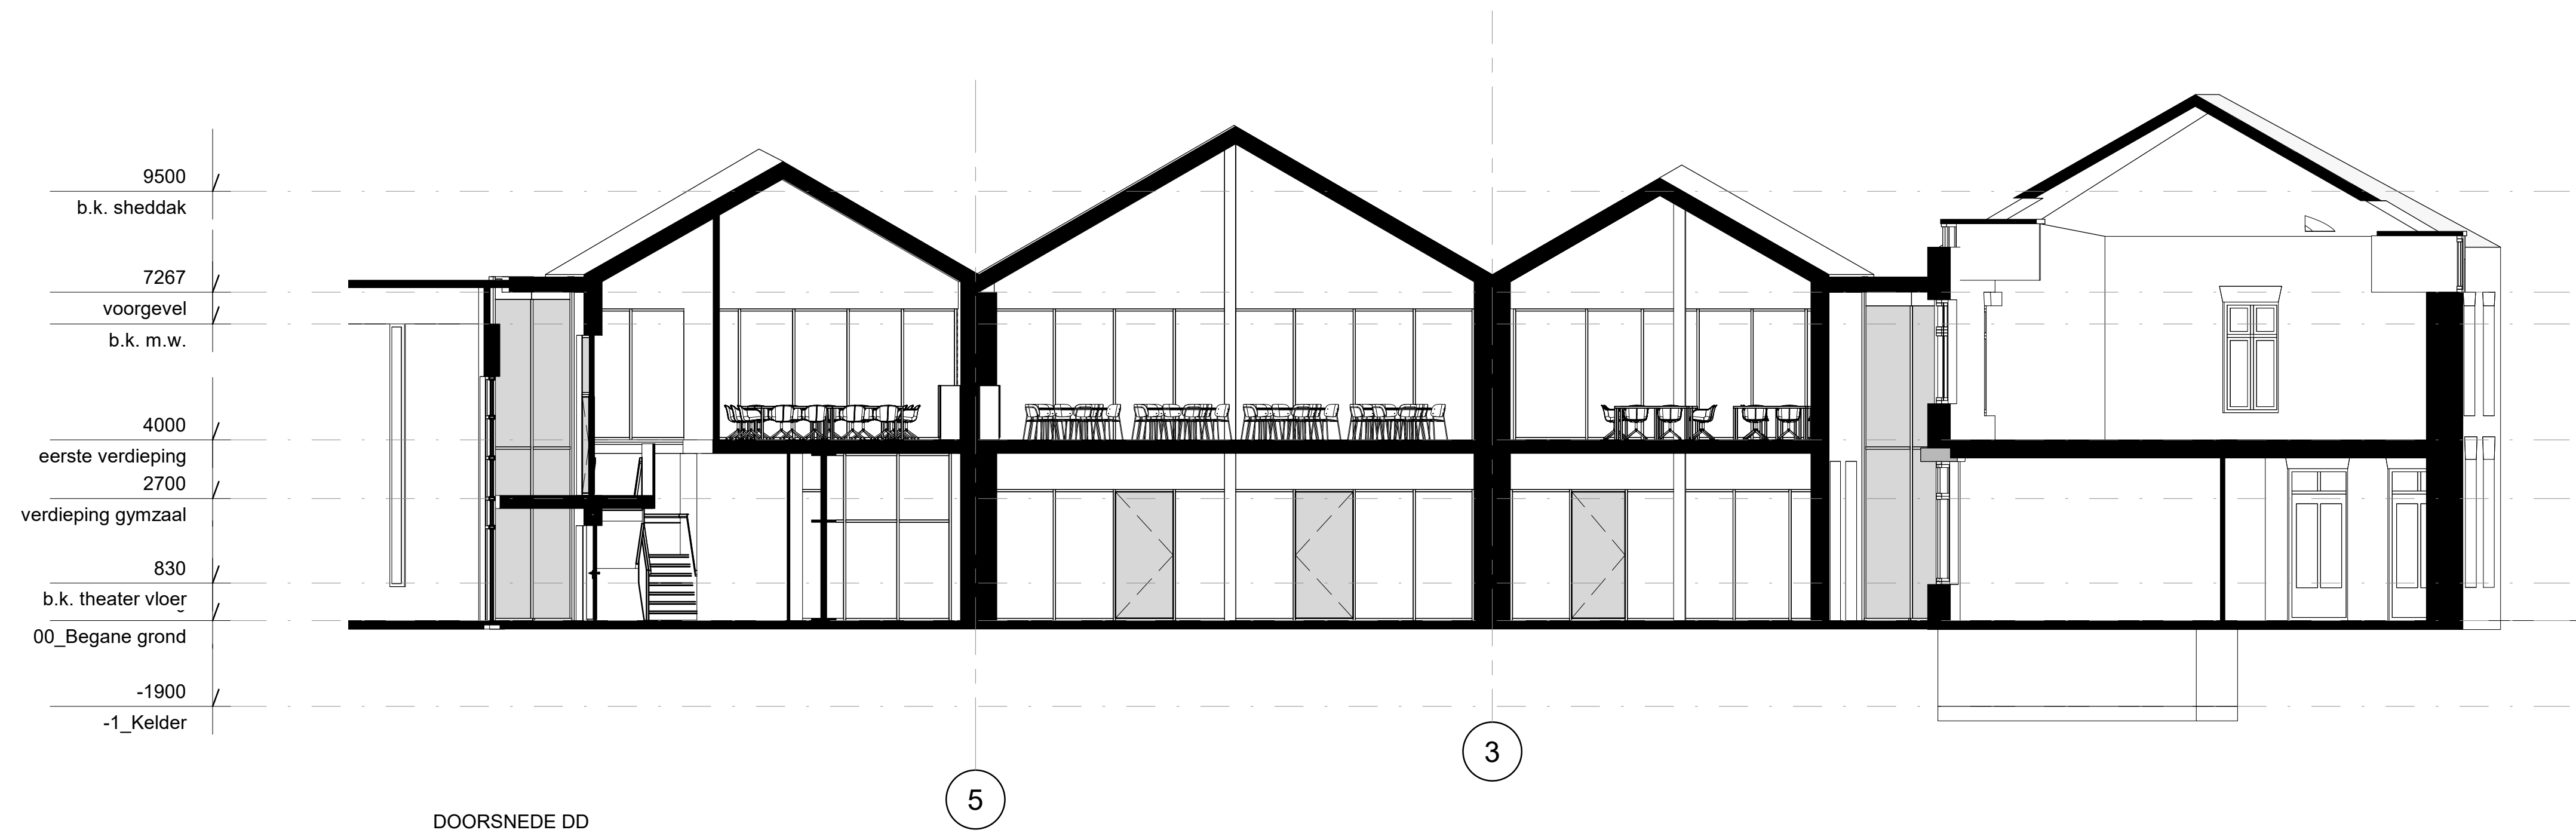

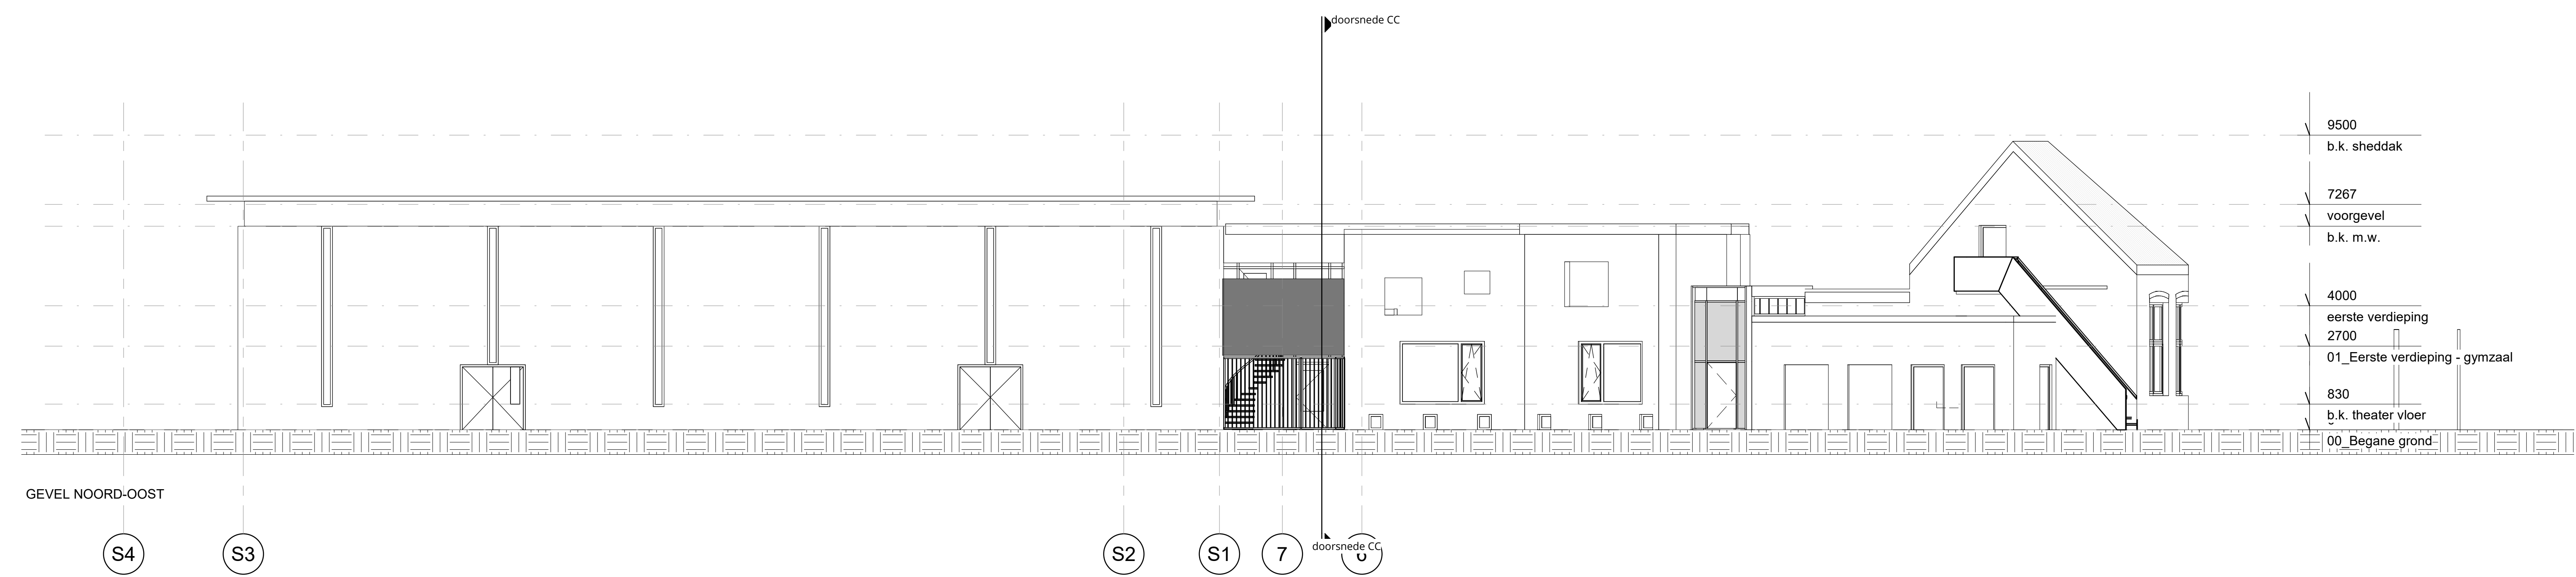

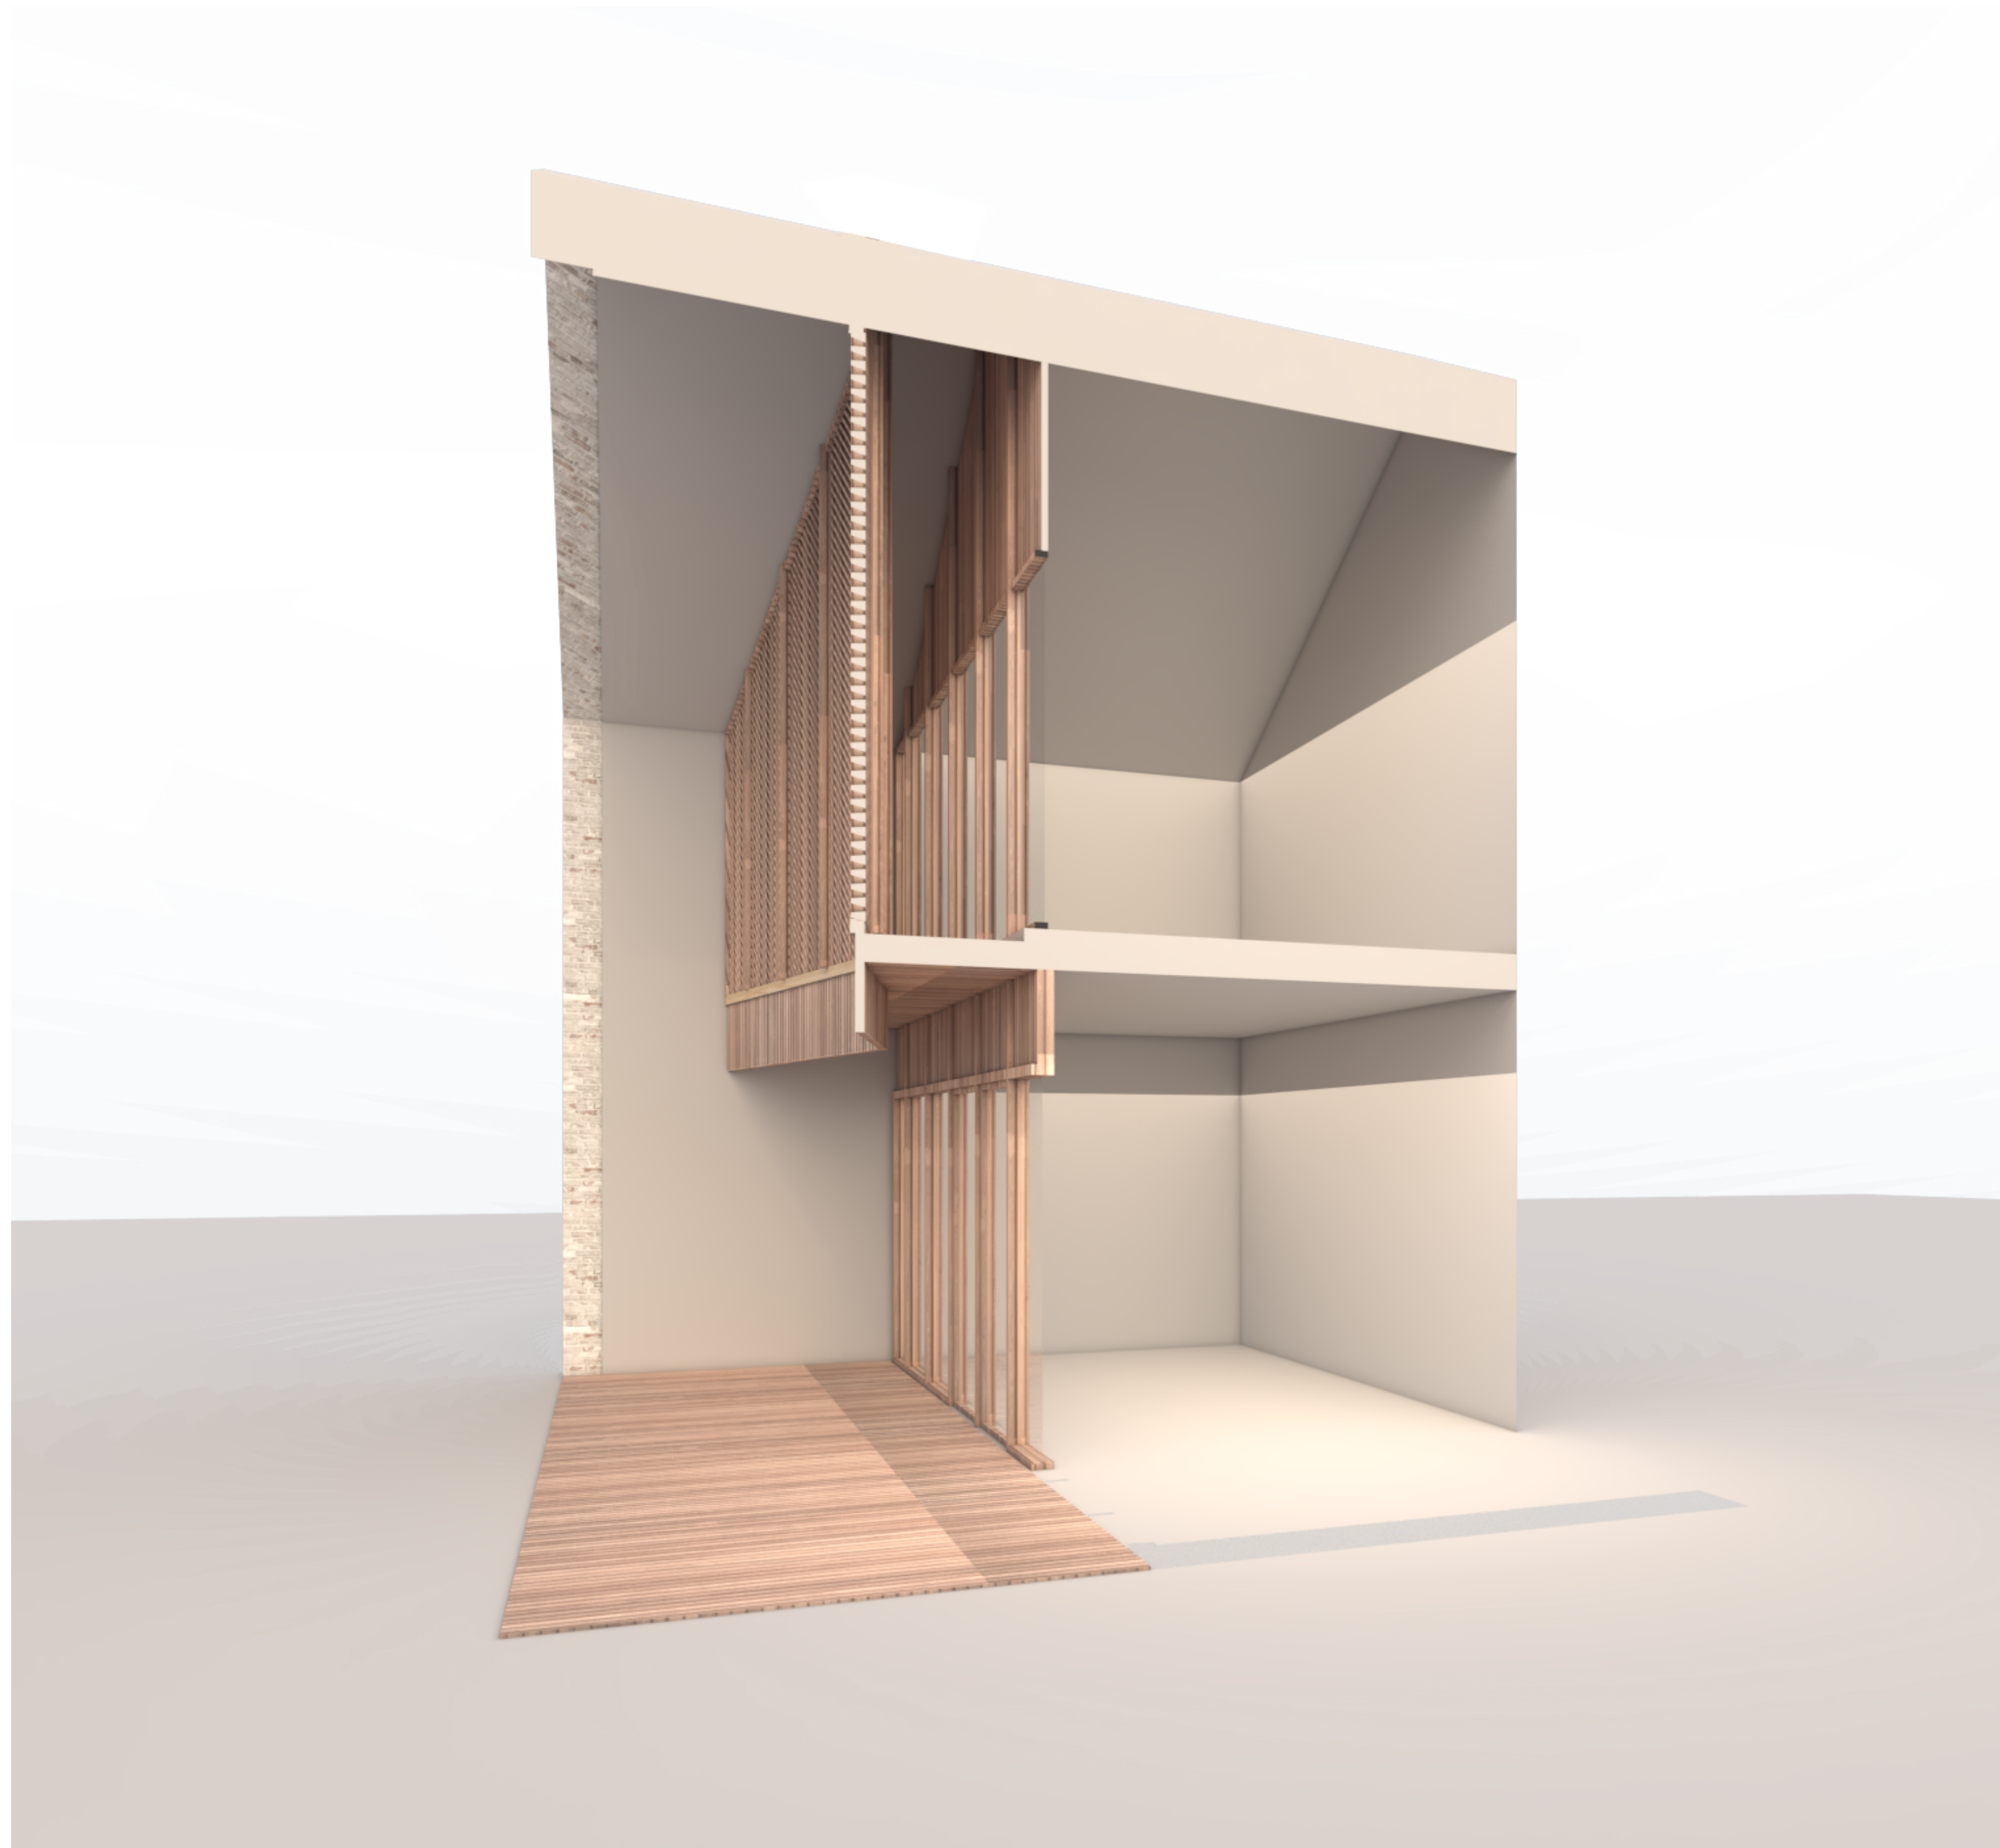





ONTVANGSTRUIMTE AANZICHT







BAR AANZICHT







- | | |
|---|--|
|  | VLOERAFWERKING 01 ZACHT (SCHOONLOOPMAT FORBO CLASSIC) |
|  | VLOERAFWERKING 02 HARD (N.T.B. PVC OF BETONVLOER GEVLINDERD + COATING) |
|  | VLOERAFWERKING 03 HARD (PVC TARKETT o.g.) |
|  | VLOERAFWERKING 04 ZACHT (TAPIJT ALS INTERFACE o.g.) |
|  | VLOERAFWERKING 05 HARD (VLOERTEGEL MOSA) |
|  | VLOERAFWERKING 06 HARD (PADIJMVLOER / DHZ PVC TEGEL / HORECAVLOER) |

VLOERAFWERKING V0	
Type	oppervlakte
VA01	5 m ²
VA01	21 m ²
	26 m ²
VA03	41 m ²
VA03	2 m ²
VA03	29 m ²
VA03	16 m ²
VA03	9 m ²
VA03	12 m ²
VA03	10 m ²
VA03	2 m ²
VA03	317 m ²
VA03	205 m ²
VA03	63 m ²
VA03	2 m ²
	709 m ²
VA04	56 m ²
VA04	18 m ²
	76 m ²
VA05	7 m ²
VA05	23 m ²
VA05	20 m ²
VA05	10 m ²
VA05	9 m ²
	69 m ²
VA06	66 m ²
	68 m ²



RENVOOI VLOERAFWERKING

- VLOERAFWERKING 03 ZACHT (PVC TARKETT o.g.)

VLOERAFWERKING 05 HARD (VLOERTEGEL MOSA)

VLOERAFWERKING 08 ONAFGEWERKT
-
- VLOERAFWERKING V1
- | Type | oppervlakte |
|------|-------------|
| VA03 | 6 m² |
| VA03 | 8 m² |
| VA03 | 3 m² |
| VA03 | 4 m² |
| VA03 | 24 m² |
| VA03 | 1 m² |
| VA03 | 16 m² |
| VA03 | 74 m² |
| VA03 | 11 m² |
| VA03 | 10 m² |
| VA03 | 75 m² |
| VA03 | 54 m² |
| VA03 | 83 m² |
| VA03 | 36 m² |
| VA03 | 2 m² |
| VA03 | 3 m² |
| | 411 m² |
| VA05 | 7 m² |
| VA05 | 3 m² |
| | 10 m² |
| VA08 | 35 m² |
| VA08 | 2 m² |
| VA08 | 2 m² |
| | 39 m² |
- DE WETERING - LOON OP ZAND

VOORLOPIG ONTWERP

VLOERAFWERKING EERSTE

VERDIEPING 4m +P

SCHAAL:
1 : 100

PROJECTNUMMER
19096

DATE: 04-11-2021


TEKENINGNUMMER
VO-601

RENVOOI VLOERAFWERKING

- 

VLOERAFWERKING 03 HARD (PVC TARKETT o.g.)
- 

VLOERAFWERKING 07 HARD (AKOESTISCHE ONDERVLOER + PVC TARKETT o.g.)

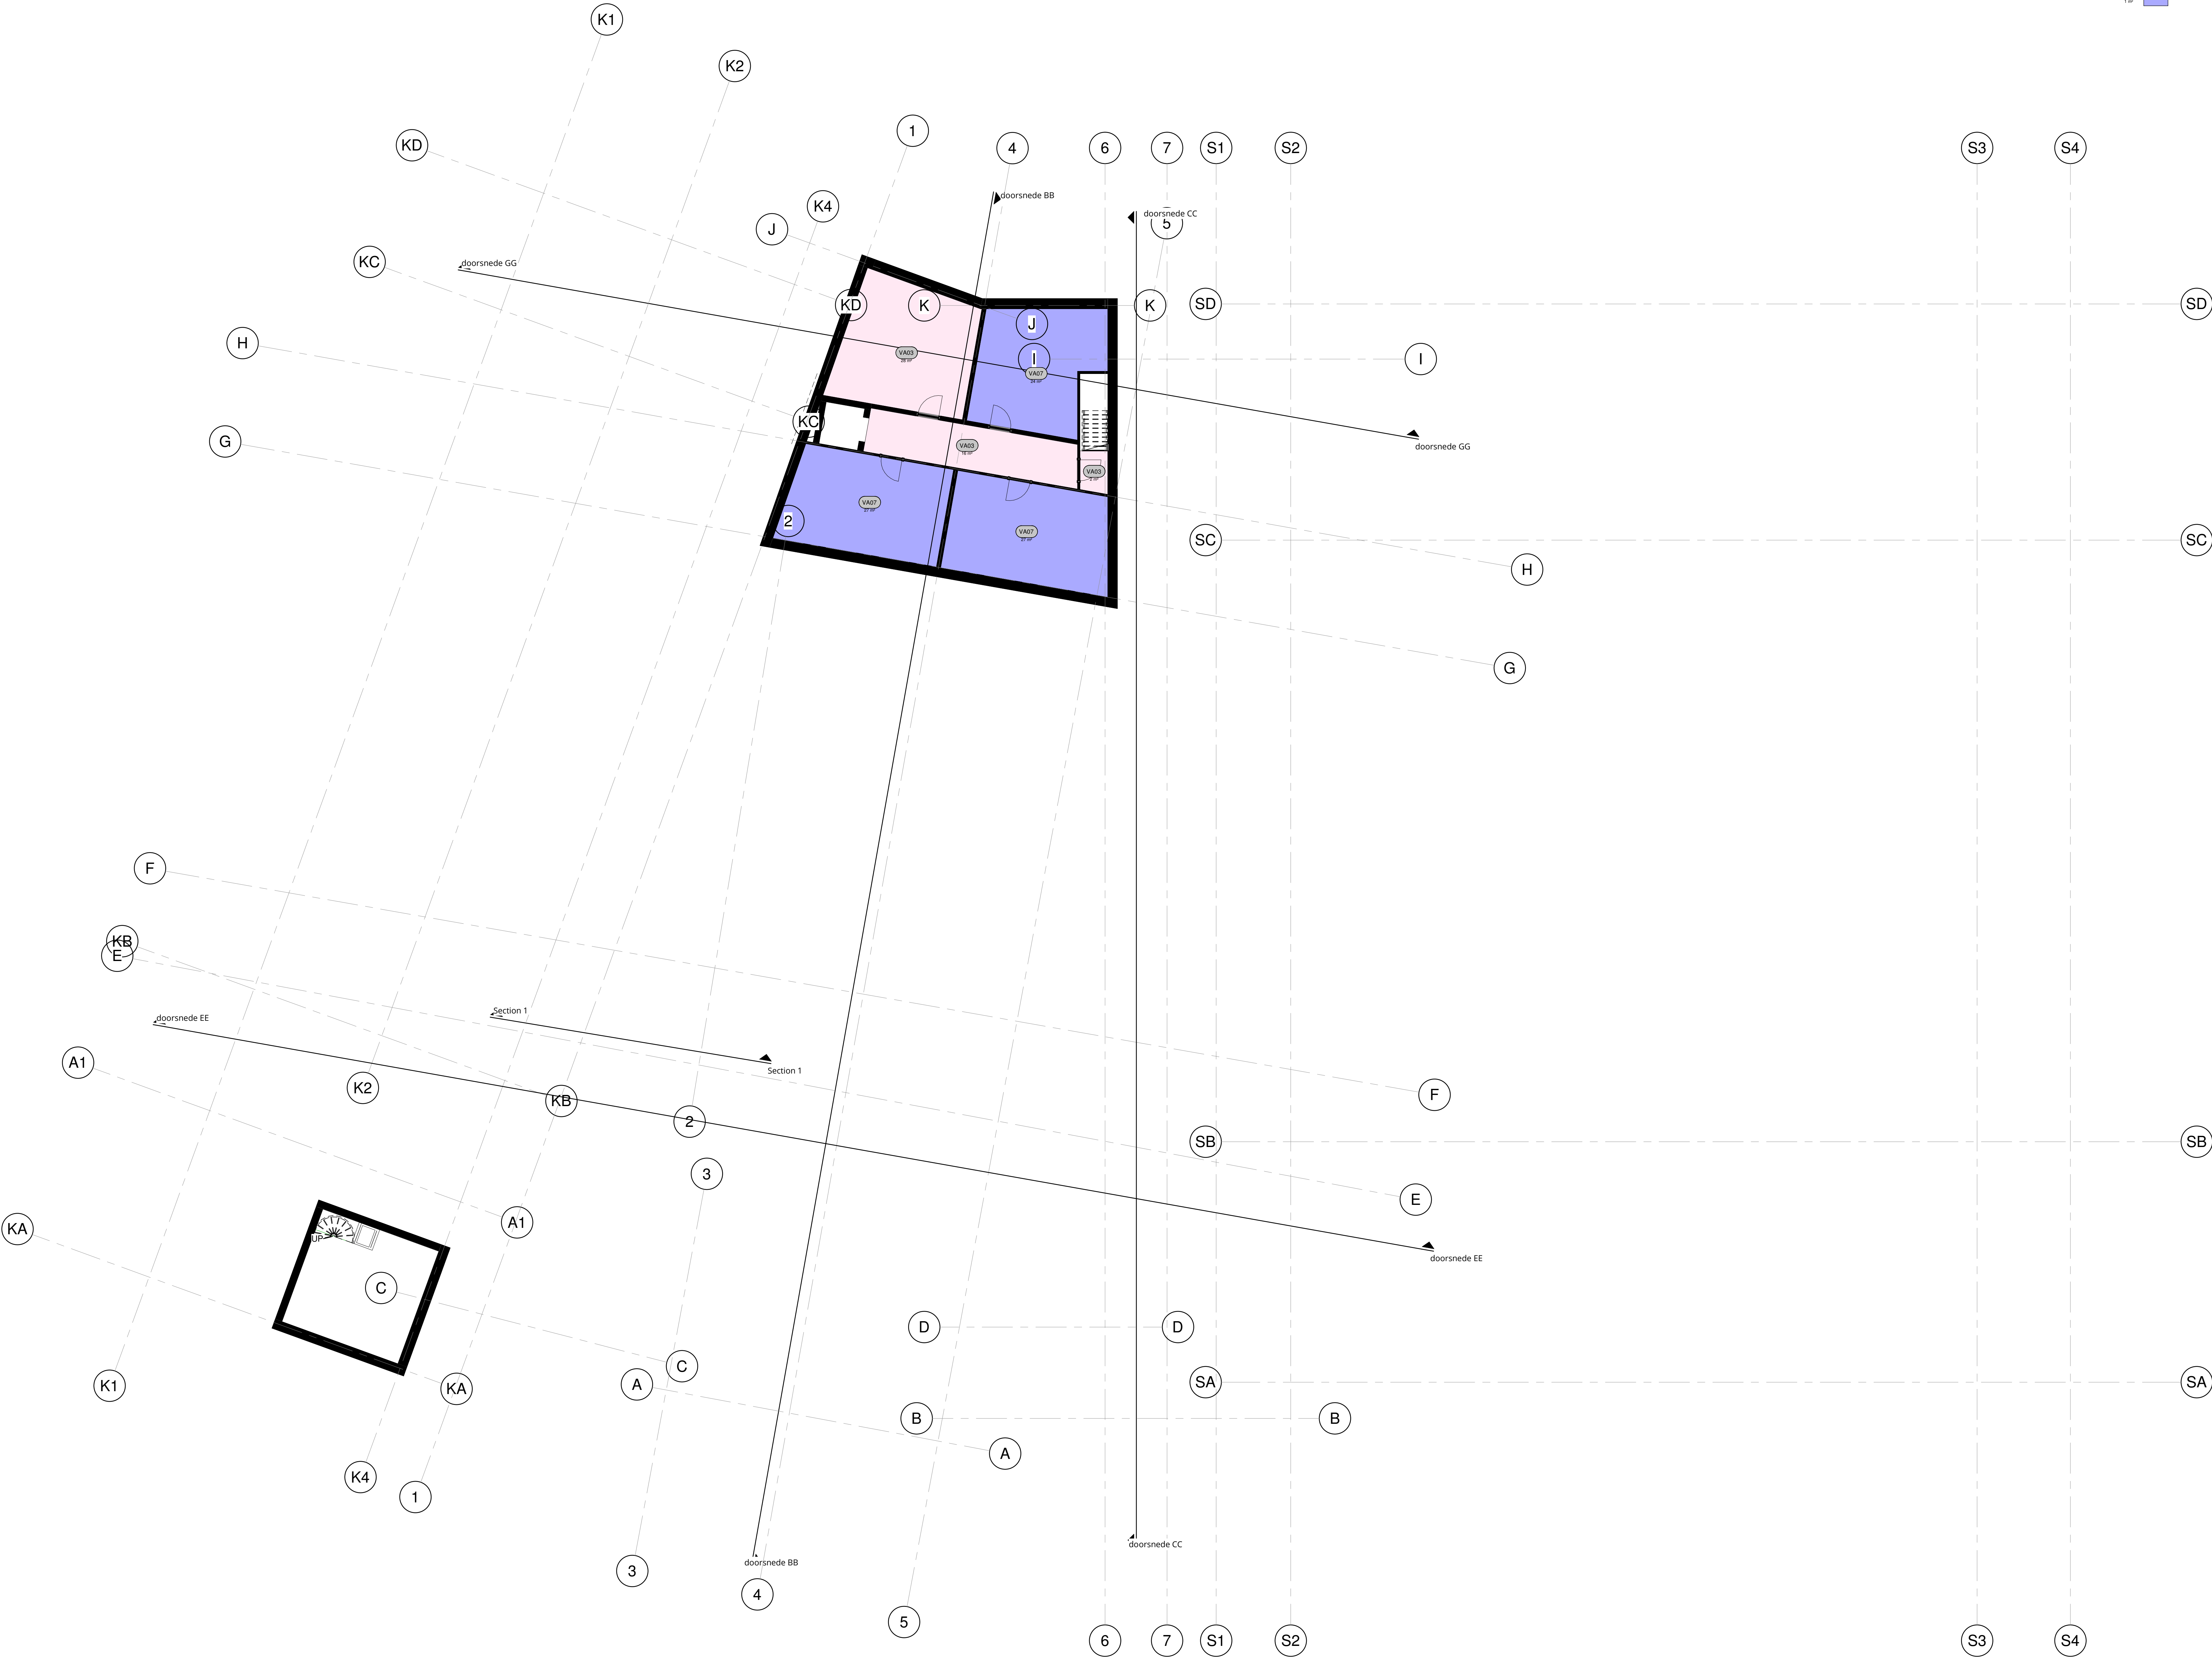

VLOERAFWERKING V-1

Type	oppervlakte
VA03	16 m²
VA03	2 m²
VA03	26 m²
	46 m²
VA07	24 m²
VA07	27 m²
VA07	27 m²
	78 m²



DE WETERING - LOON OP ZAND
VOORLOPIG ONTWERP
VLOERAFWERKING KELDER


SCHAL:
1 : 100
PROEFTUURMAAT:
19096


EXECL: 04-11-2021
WED:
TOEGESCHRIJVEN:
VO-602

- WAND WANDAFWERKING 02 SCHILDEREN BESTAAND
- WAND WANDAFWERKING 03 METSELWERK OPENING + SCHILDERWERK
- WAND WANDAFWERKING 04 STEENSTRIPS + RAAMOPENING
- WAND WANDAFWERKING 05 BUITENWAND STUCEN + SCHILDERWERK
- WAND WANDAFWERKING 06 AKOESTISCHE HOUTEN LATTEN + DOEK + WOL
- WAND WANDAFWERKING 07 GLASVLIES + TEX
- WAND WANDAFWERKING 08 WANDEGELS VLOER-PLAFOND
- WAND WANDAFWERKING 09 SCHILDEREN BESTAAND




- WAND WANDAFWERKING 02 SCHILDEREN BESTAAND
- WAND WANDAFWERKING 03 METSELWERK OPENING + SCHILDERWERK
- WAND WANDAFWERKING 05 BUITENWAND STUCEN + SCHILDERWERK
- WAND WANDAFWERKING 06 AKOESTISCHE HOUTEN LATTEN + DOEK + WOL
- WAND WANDAFWERKING 07 GLASVLIES + TEX
- WAND WANDAFWERKING 08 WANDTEGELS VLOER-PLAFOND
- WAND WANDAFWERKING 09 ONAFGEWERKT
- WAND WANDAFWERKING 11 GLAS OP BALUSTRADE (BALUSTRADE DICHT)
- WAND WANDAFWERKING 12 STUCWERK i.c.m. HOUT (BALUSTRADE DICHT)

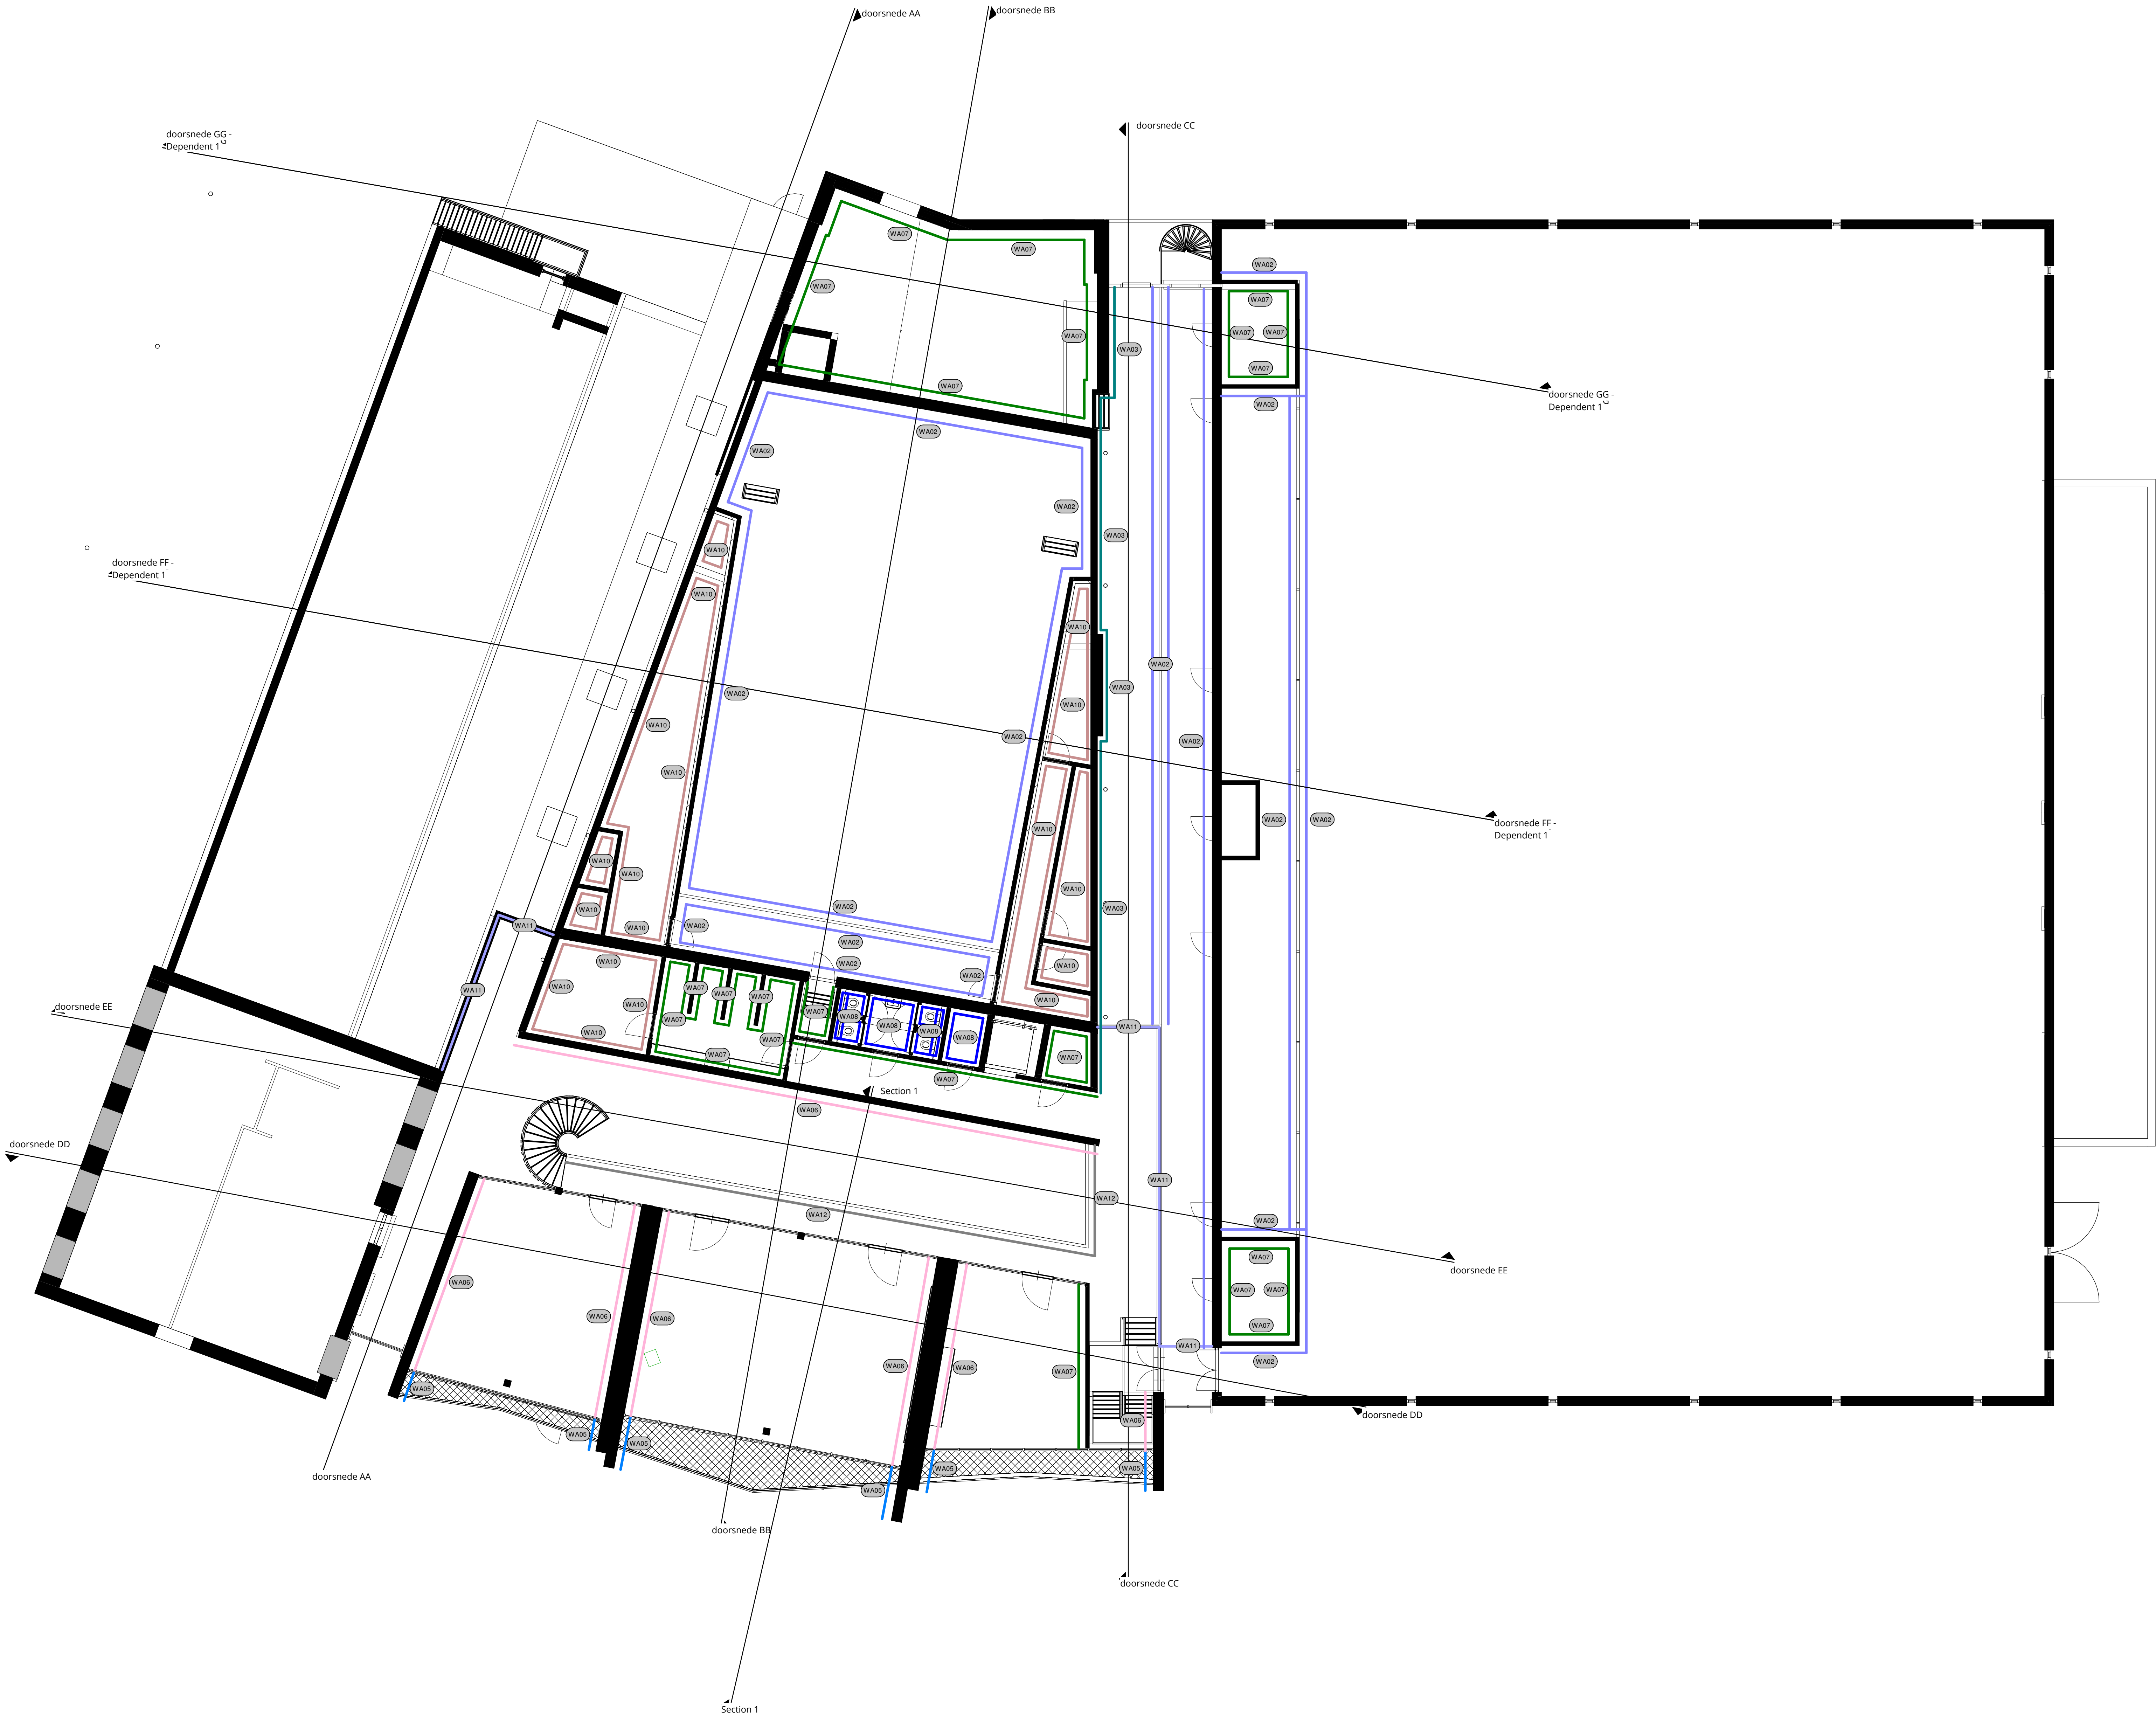

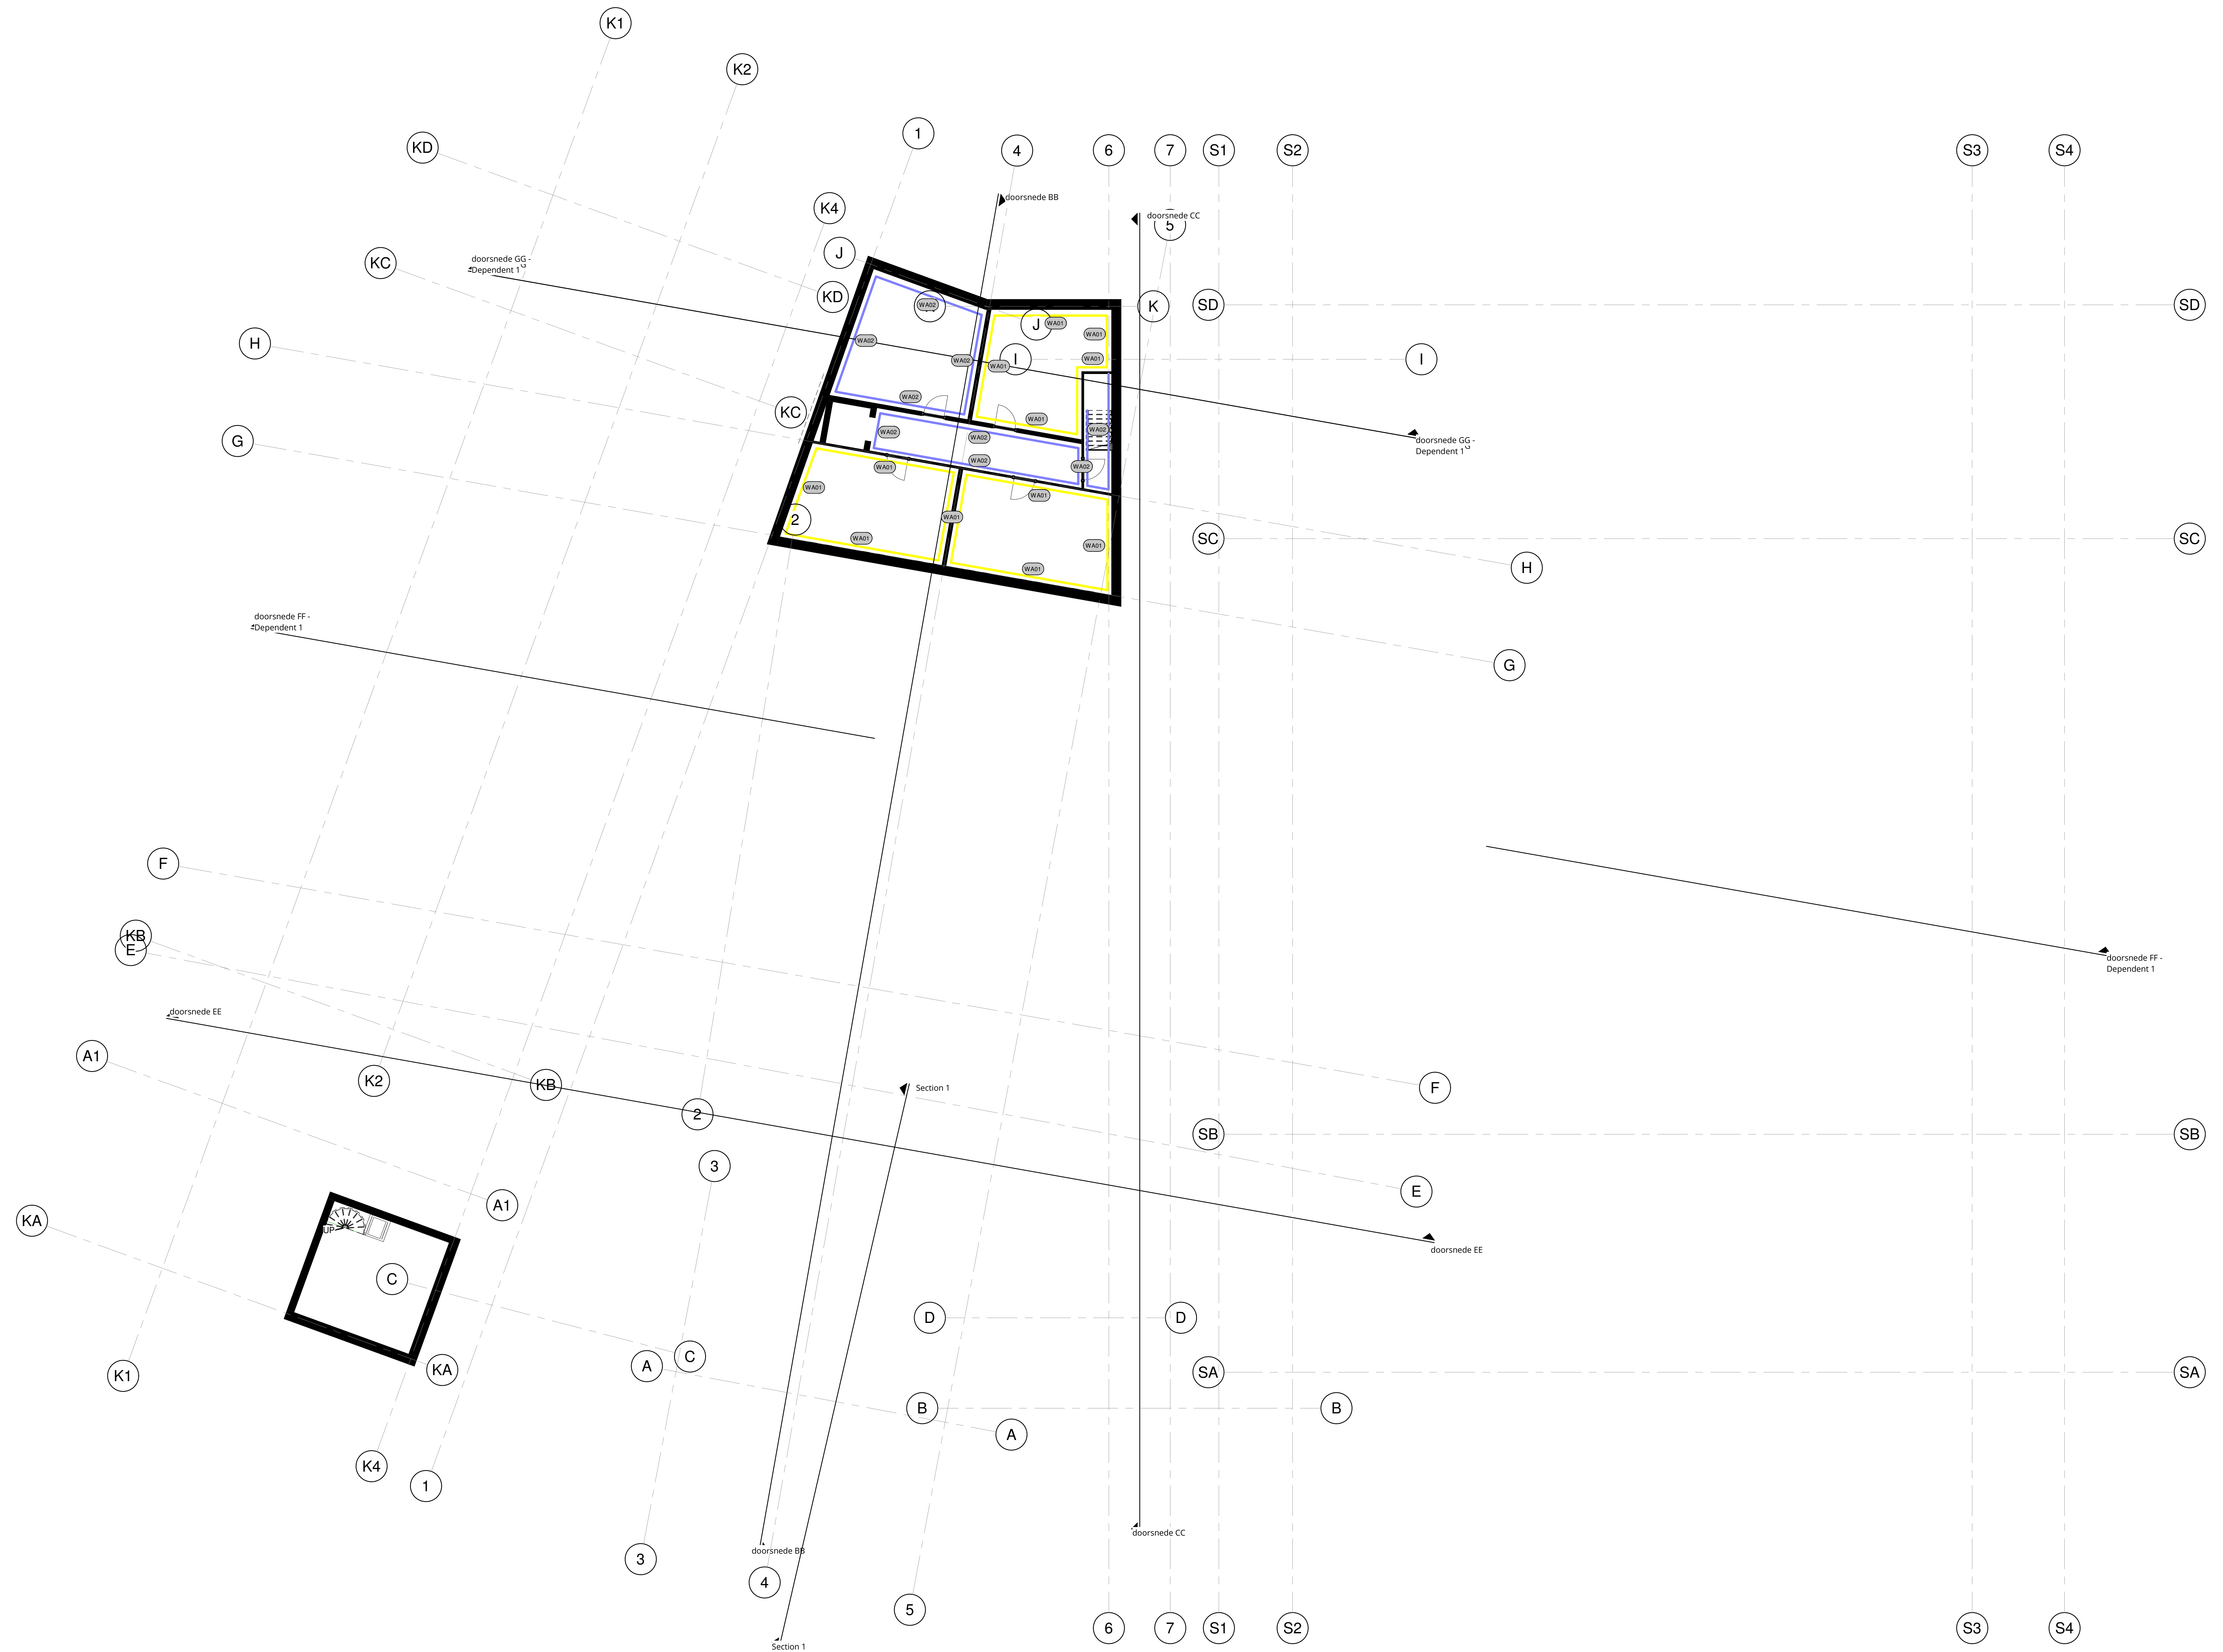

- | | |
|---|---|
|  | PLAFONDWERKING 01 GEEN PLAFOND |
|  | PLAFONDWERKING 02 GEEN PLAFOND, WEL AKOESTISCH SPIJTELWERK ZWART + INSTALLATIES ZWART |
|  | PLAFONDAFWERKING 03 SYSTEEMPLAFOND |
|  | PLAFONDAFWERKING 04 VAST STUCWERK |

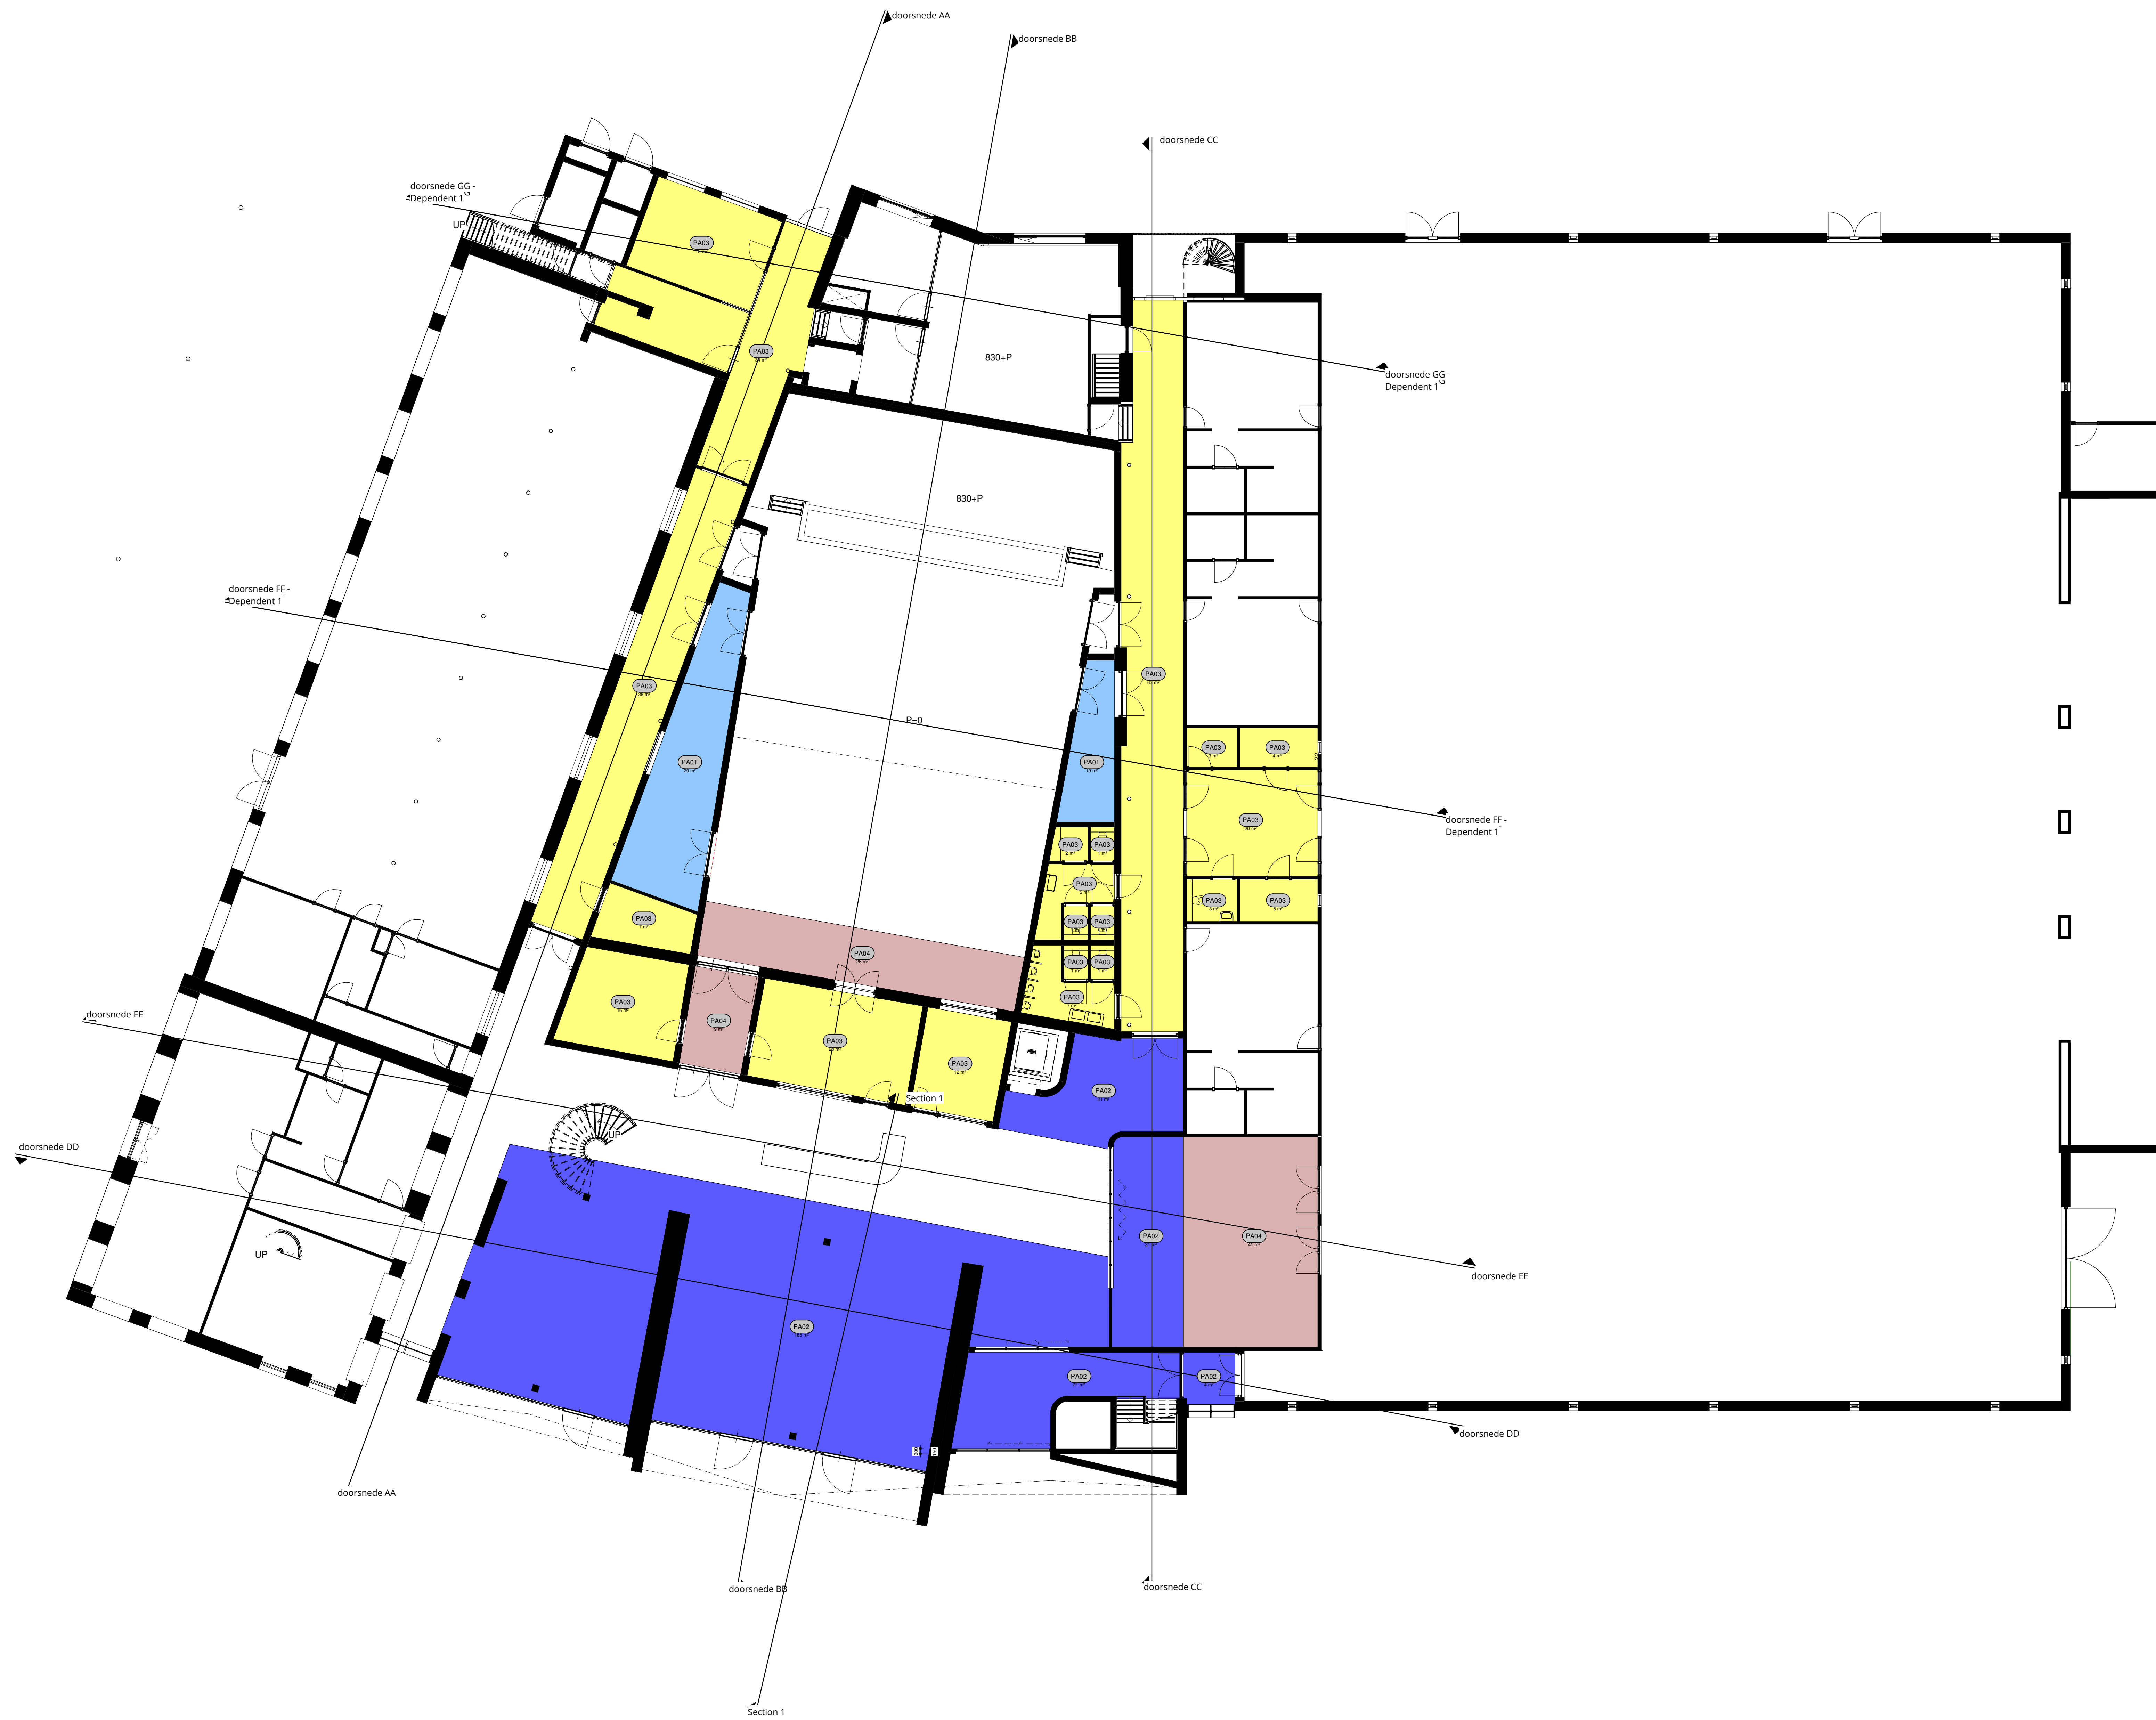

PLAFONDAFWERKING V0	
Type	oppervlakte
PA01	29 m ²
PA01	10 m ²
	39 m ²
PA02	186 m ²
PA02	21 m ²
	21 m ²
PA02	25 m ²
PA02	4 m ²
	253 m ²
PA03	16 m ²
PA03	7 m ²
PA03	23 m ²
PA03	12 m ²
PA03	7 m ²
PA03	1 m ²
PA03	1 m ²
PA03	1 m ²
PA03	5 m ²
PA03	2 m ²
PA03	1 m ²
PA03	1 m ²
PA03	63 m ²
PA03	3 m ²
PA03	4 m ²
PA03	20 m ²
PA03	3 m ²
PA03	5 m ²
PA03	18 m ²
PA03	34 m ²
PA03	38 m ²
	266 m ²
PA04	26 m ²
PA04	9 m ²
PA04	41 m ²
	76 m ²

- PA01

100%

PLAFONDWERKING 01 GEEN PLAFOND
- PA02

100%


PLAFONDWERKING 02 GEEN PLAFOND, WEL AKOESTISCH SPUITWERK ZWART + INSTALLATIES ZWART
- PA03

100%

PLAFONDAFWERKING 03 SYSTEEMPLAFOND
- PA04

100%

PLAFONDAFWERKING 04 VASTSTUUCWERK

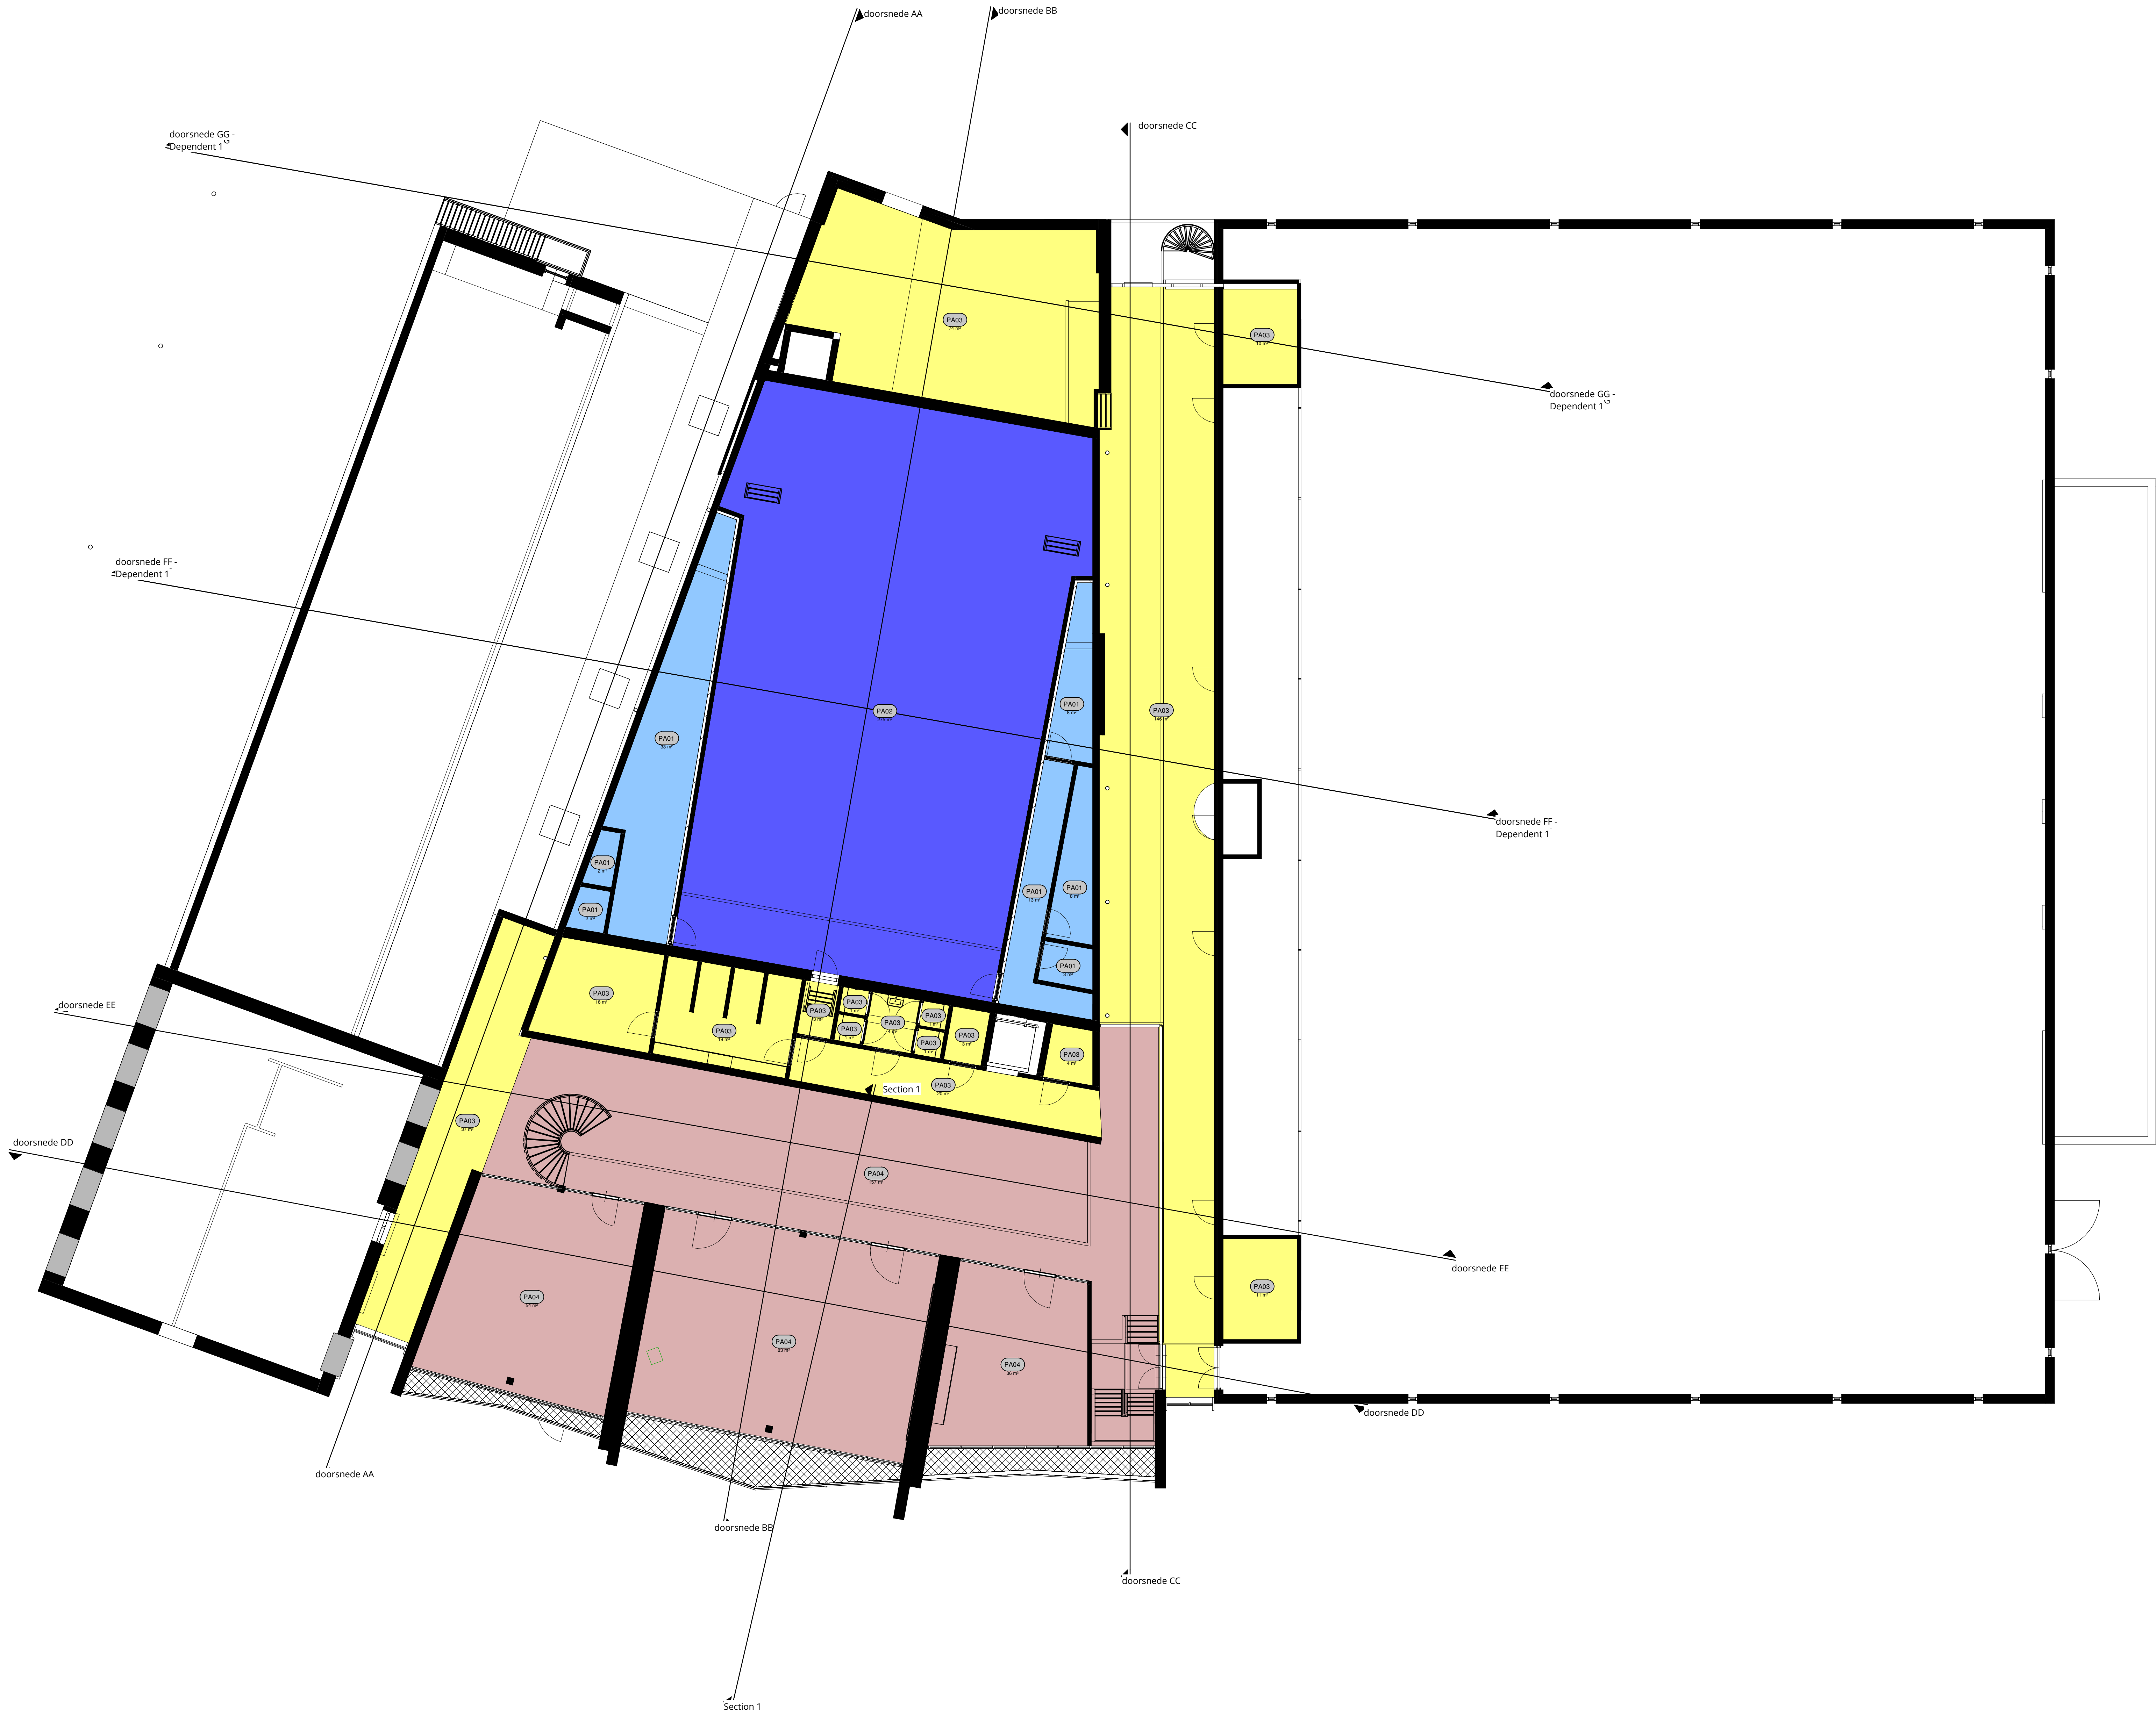

PLAFONDAFWERKING V1

Type	oppervlakte
PA01	8 m²
PA01	13 m²
PA01	8 m²
PA01	3 m²
PA01	2 m²
PA01	2 m²
PA01	69 m²
PA02	275 m²
PA02	275 m²
PA03	11 m²
PA03	4 m²
PA03	3 m²
PA03	1 m²
PA03	4 m²
PA03	1 m²
PA03	1 m²
PA03	3 m²
PA03	16 m²
PA03	19 m²
PA03	10 m²
PA03	74 m²
PA03	146 m²
PA03	37 m²
PA03	20 m²
PA03	349 m²
PA04	157 m²
PA04	54 m²
PA04	83 m²
PA04	36 m²
PA04	331 m²

- PA01

100%


PLAFONDAFWERKING 01 GEEN PLAFOND
- PA06

100%

PLAFONDAFWERKING 06 DE BLICK AKOESTISCHE PANELEN

PLAFONDAFWERKING V-1

Type	oppervlakte
PA01	16 m²
PA01	28 m²
	44 m²
PA06	24 m²
PA06	27 m²
PA06	27 m²
	78 m²

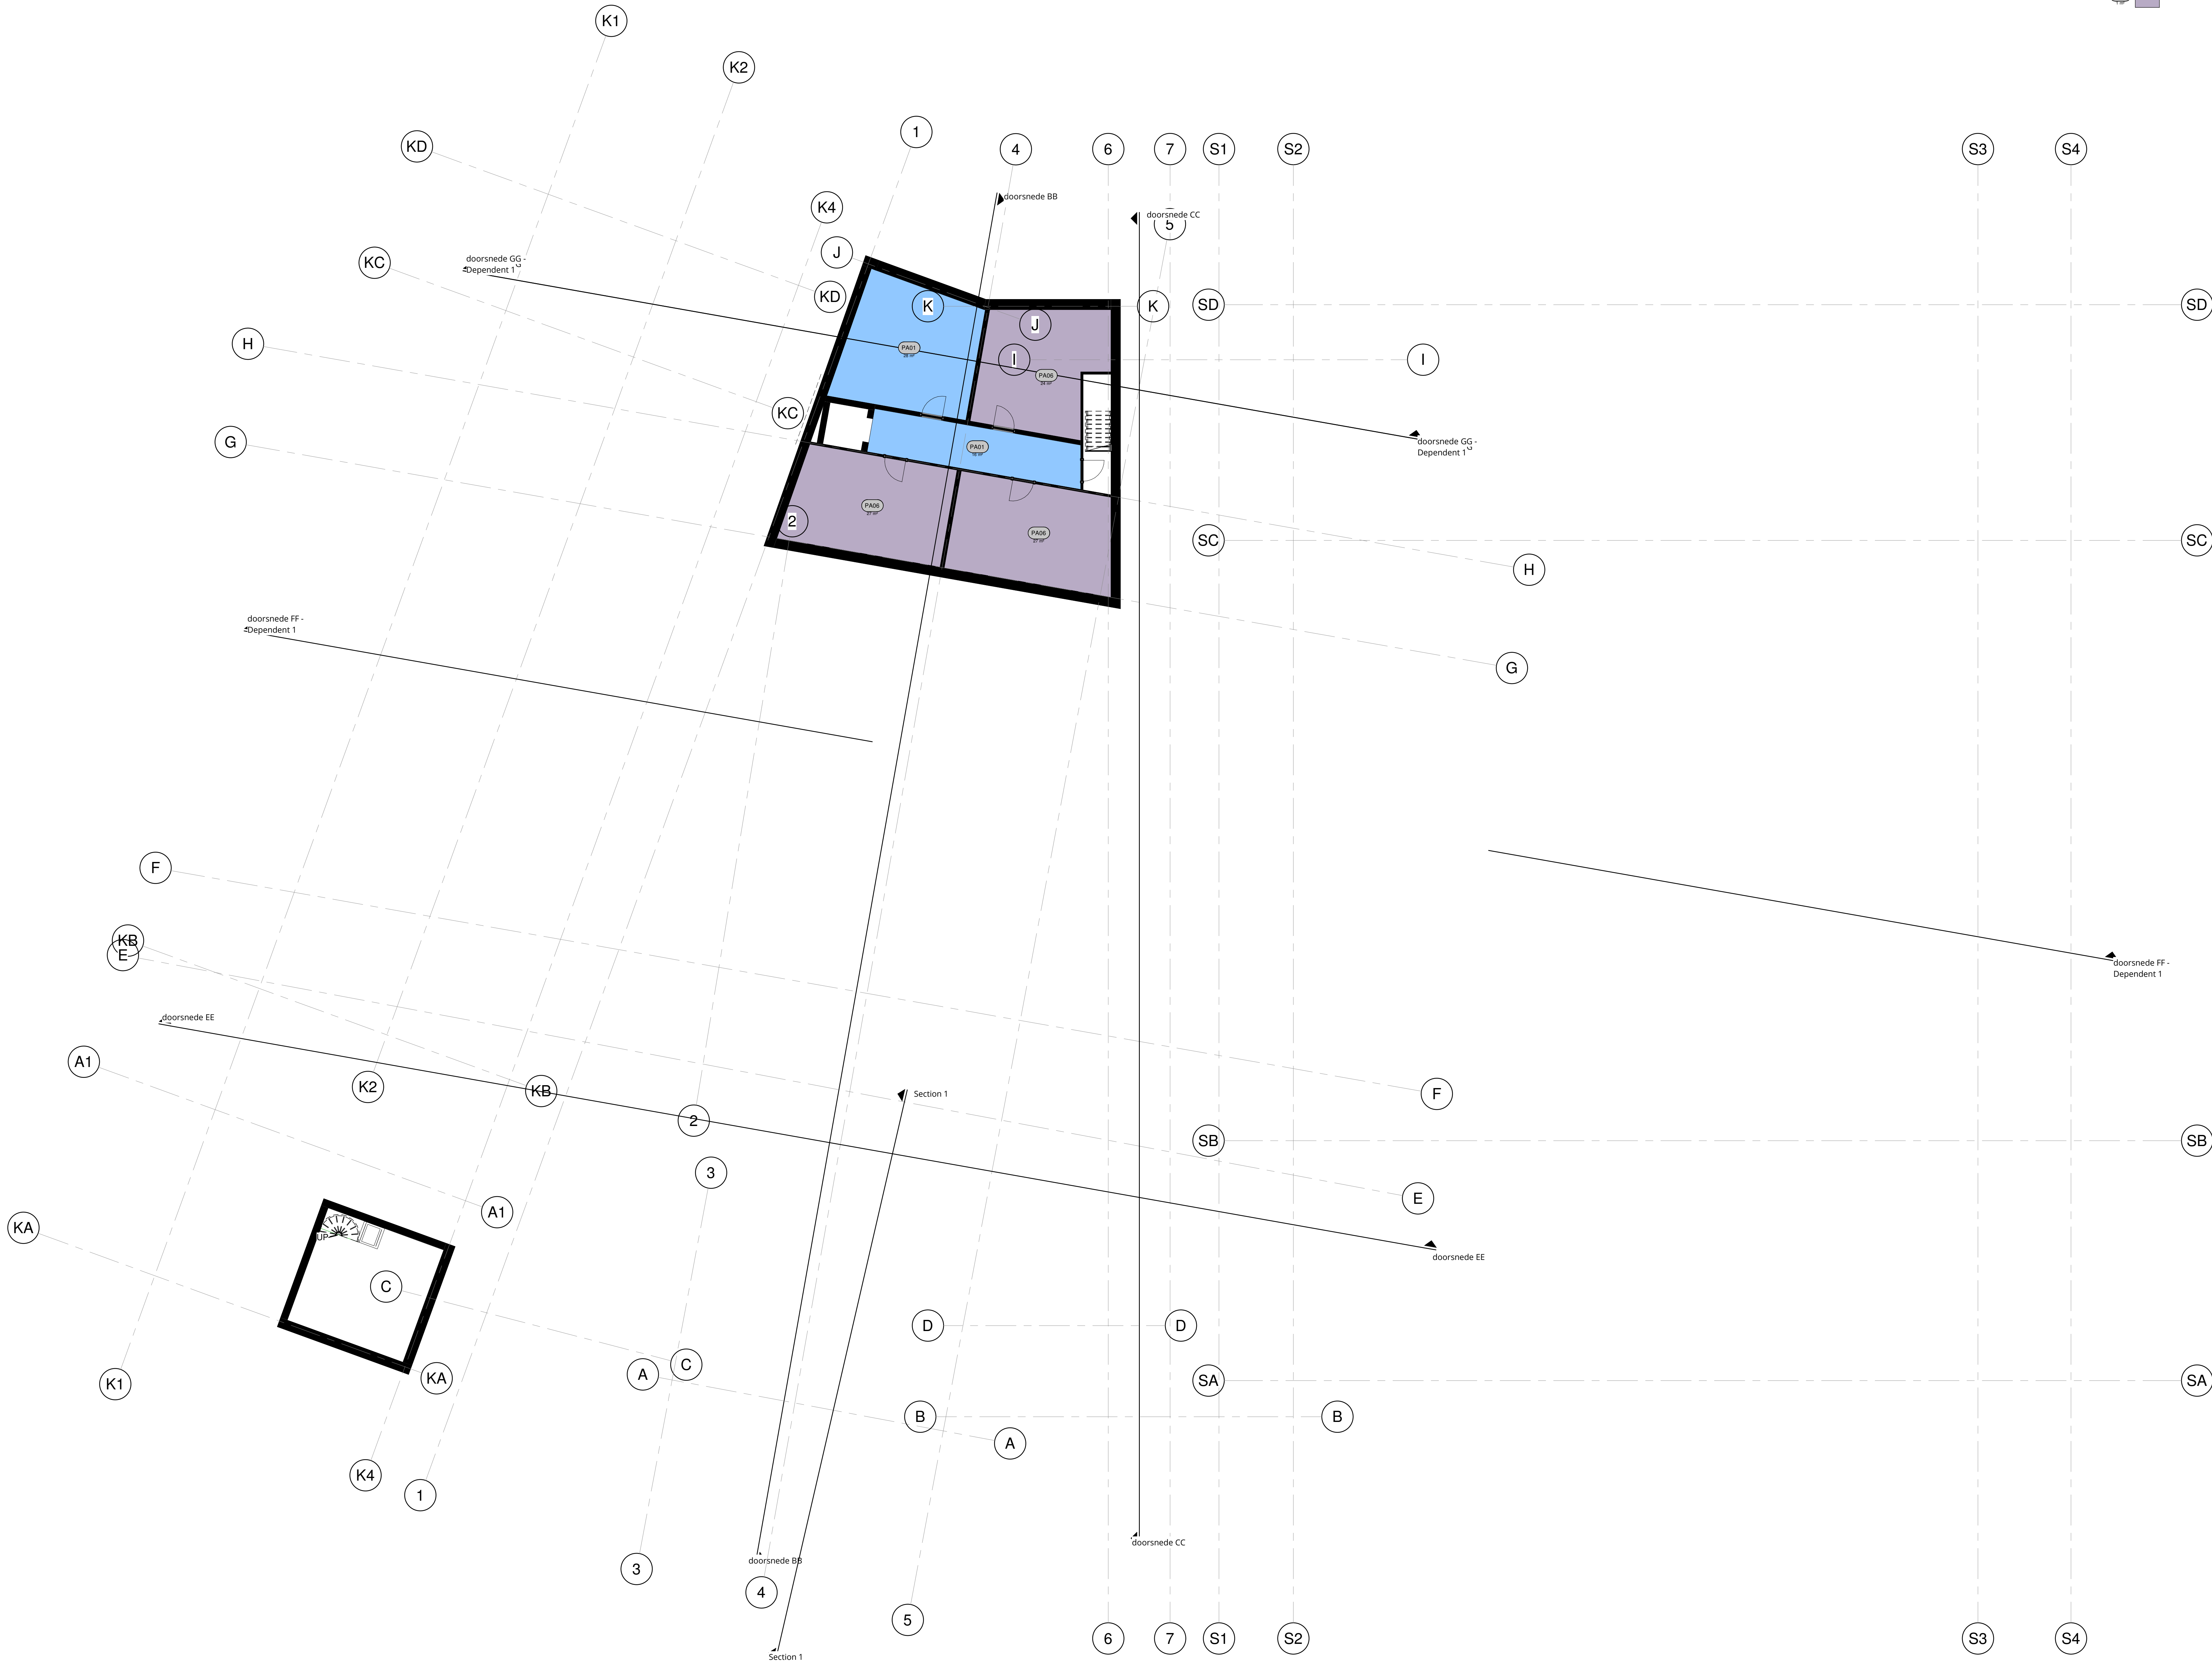

DE WETERING - LOON OP ZAND
DE TWEE SNOEKEN

FASE DOCUMENT - VO+
04-11-2021