


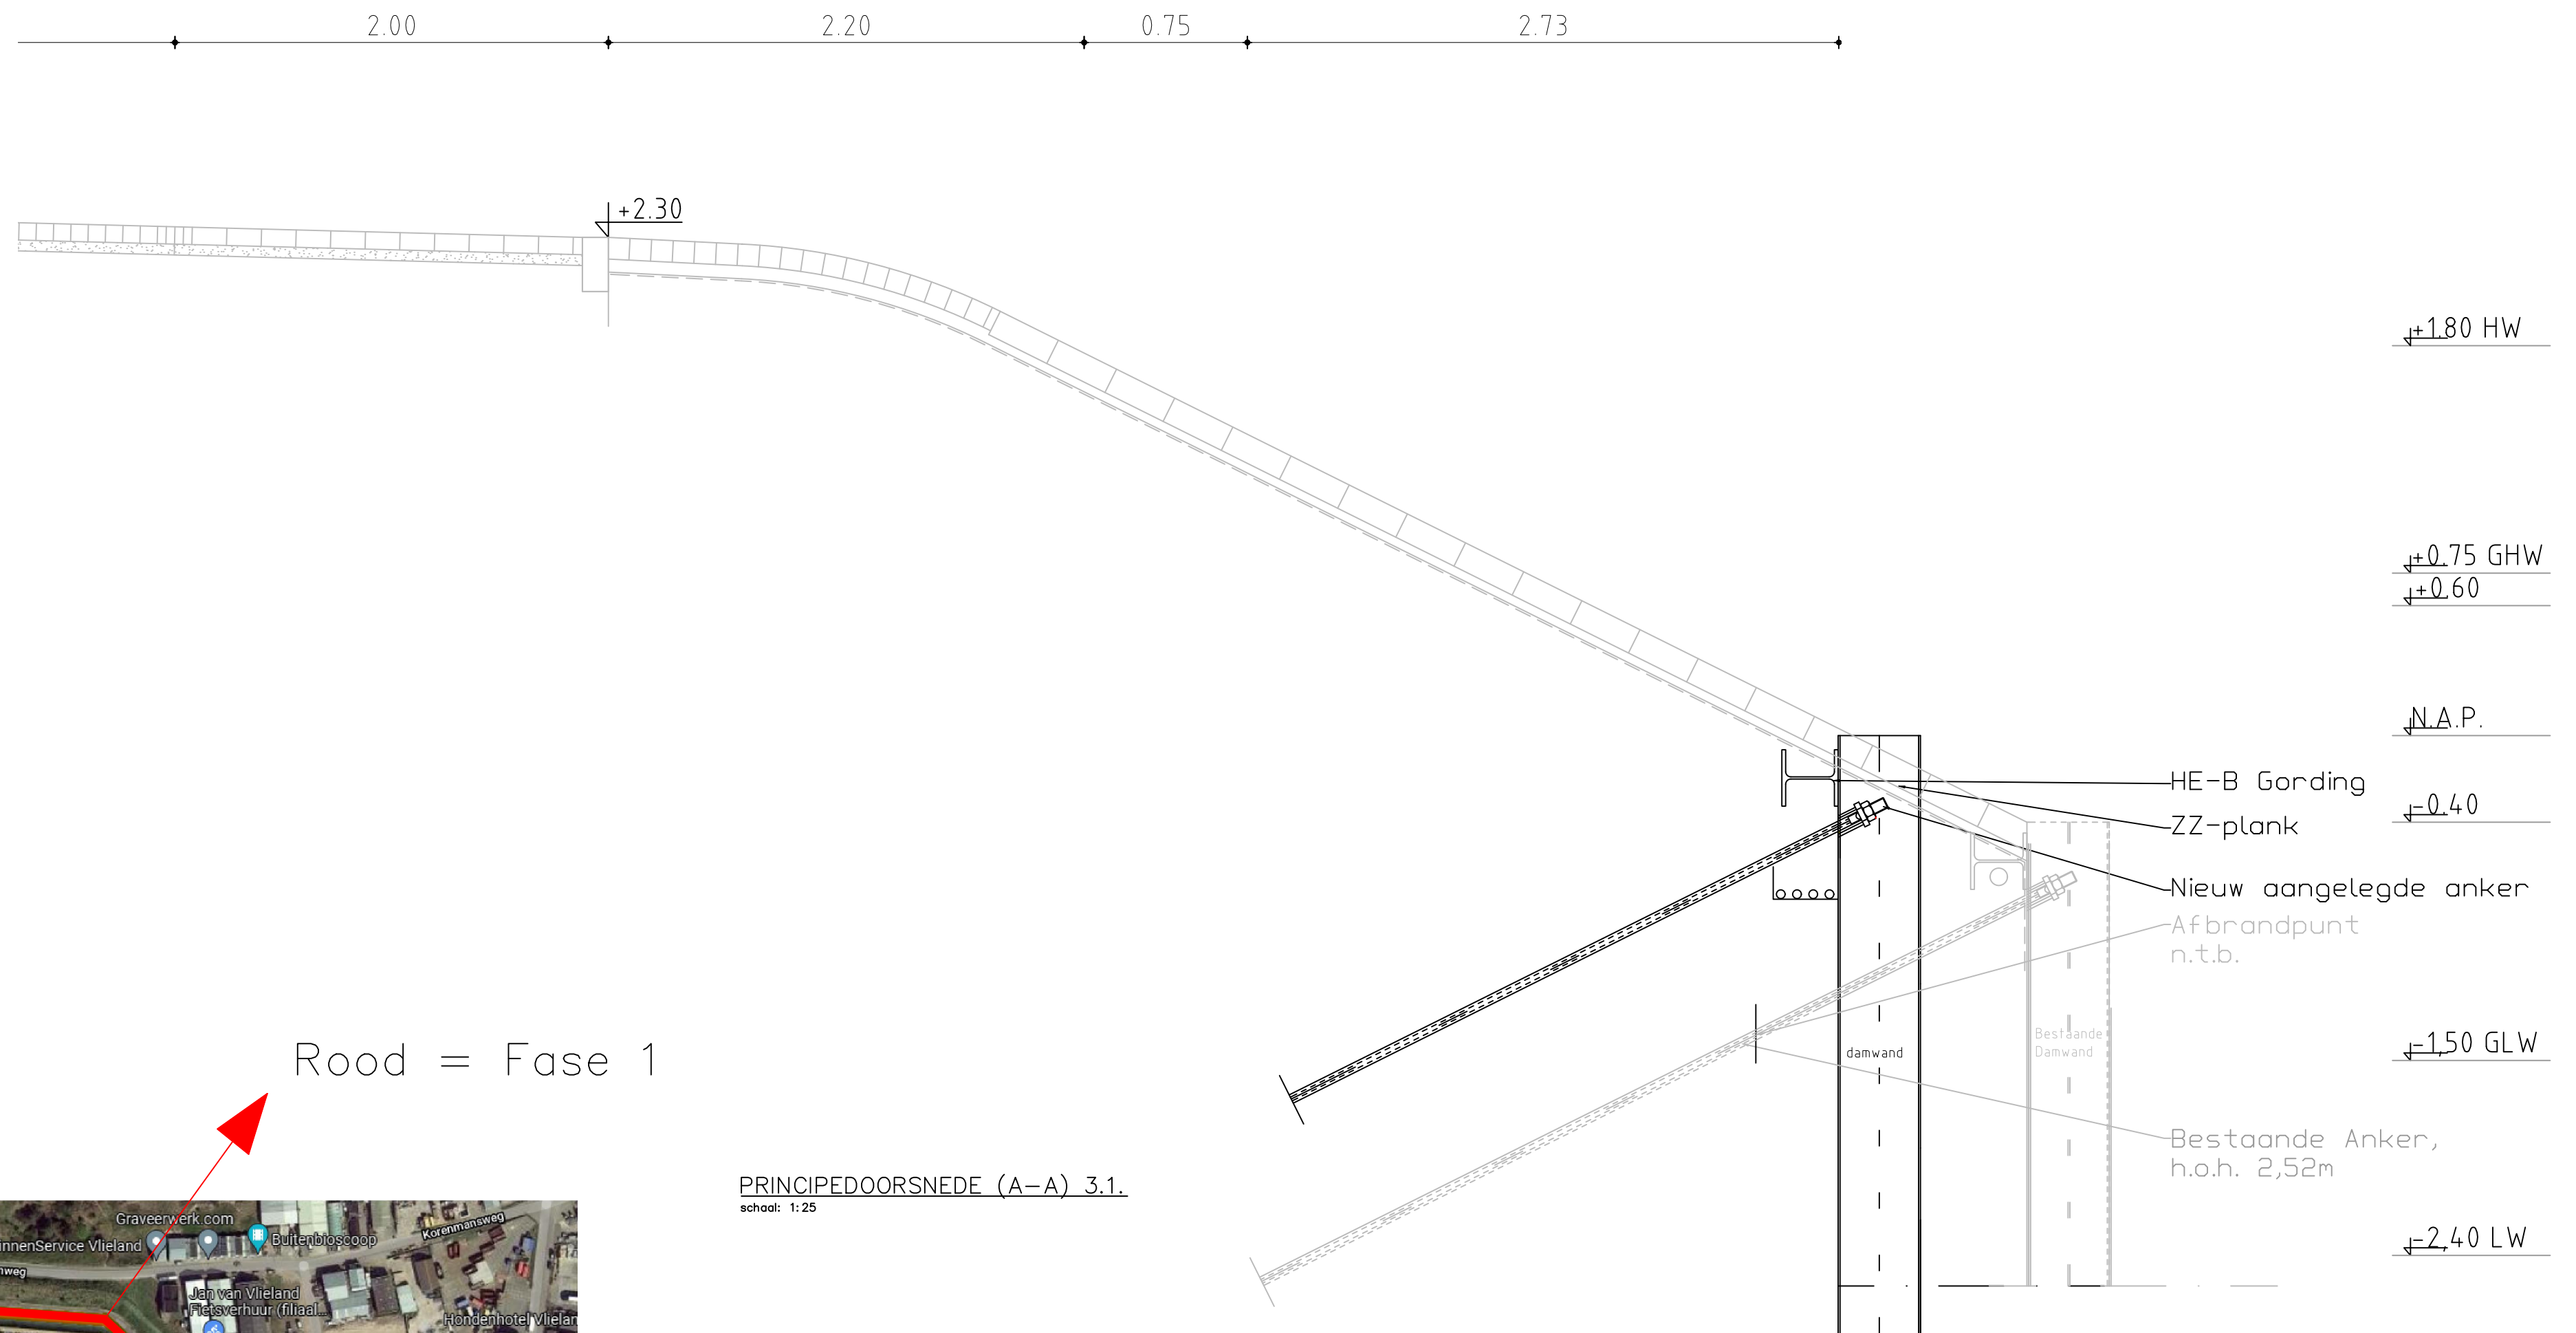

PRINCIPEDOORSNEDE (A-A) 3.1.
schaal: 1:25



LUCHTFOTO AANLOOPHAVEN VLIELAND

