




Westgevel | Zuidgevel | Oostgevel | Noordgevel

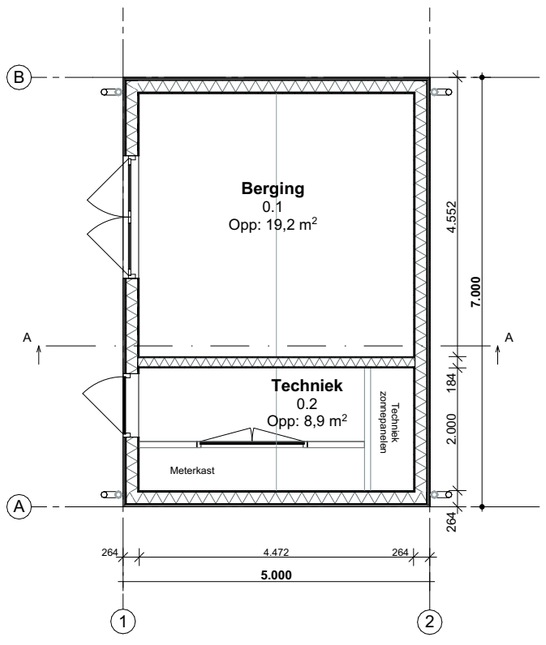


Begane grond

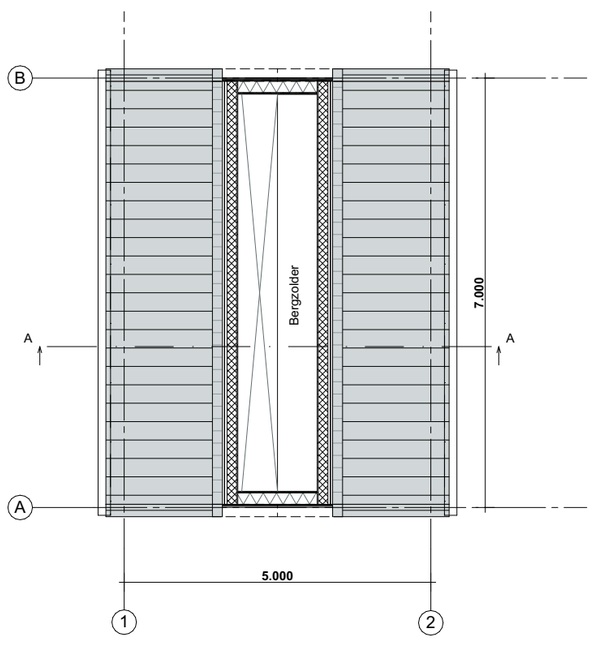

1e verdieping

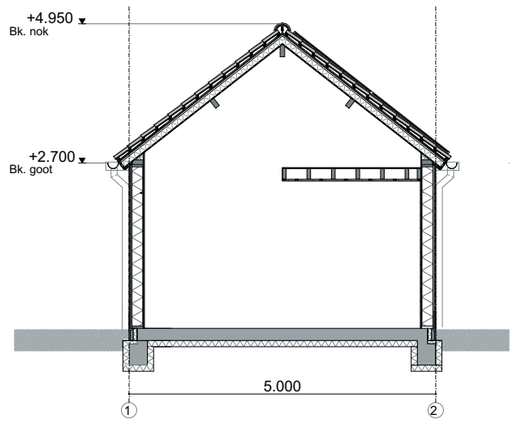

Doorsnede A-A

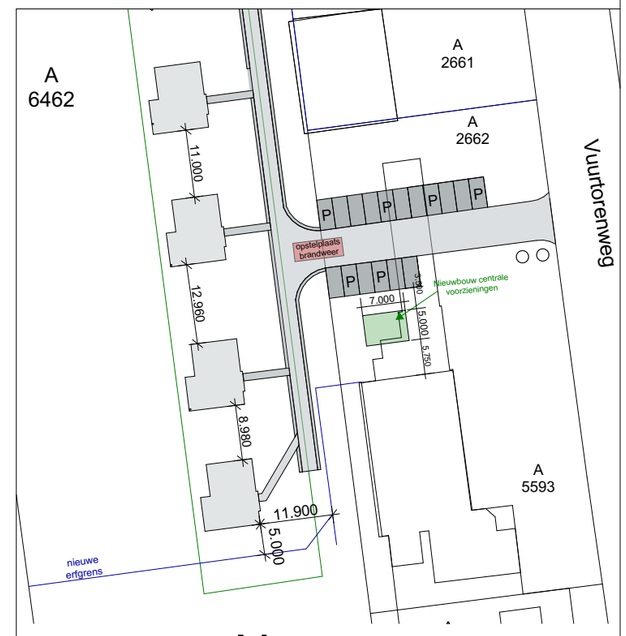

N

Situatie

Schaal	1:1000
Gemeente	Texel
Gedeelte	De Cocksdorp
Sectie	A
Nummer	5593

Oppervlaktes

Bebouwd oppervlak	35m²
GO:	28.1m²
VG:	-
Inhoud	150m³

Renvooi	Materialen	Kleur
Gevel	Eternit sidings	Antraciet
Kozijnen	Kunststof	Creme wit
Ramen/deuren	Kunststof	Antraciet
Beglazing	HR++	Transparant
Dak - helling	Keramische pannen	Antraciet

Architectenburo VEEGER

Definitief Ontwerp

Project:	**Nieuwbouw Centrale voorzieningen** Buytenveldt (vuurtorenweg te de cocksdorp)	Opdrachtgever:	**Van der Linde Texel BV** **Kikkertstraat 3** **1795 AA De Cocksdorp**	Werk: **1884**
Ondedeel:	**Ontwerptekening** Begane grond, 1e verdieping, Westgevel, Noordgevel, Oostgevel, Zuidgevel, , Doorsnede A-A	Datum: **07-07-2020** Getekend: **gb** Schaal: **1:100, 1:1000** Formaat: **A1**		Tekening: **25**

www.veegertexel.nl • info@veegertexel.nl • 0222-314037 • Abbewaal 15 • 1791 WX Den Burg • Kvk. 57351570

© *Deze tekening mag zonder onze schriftelijke toestemming niet worden gekopieerd, gereproduceerd, aan derden ter inzage gegeven of voor namaak tbv. derden worden gebruikt*