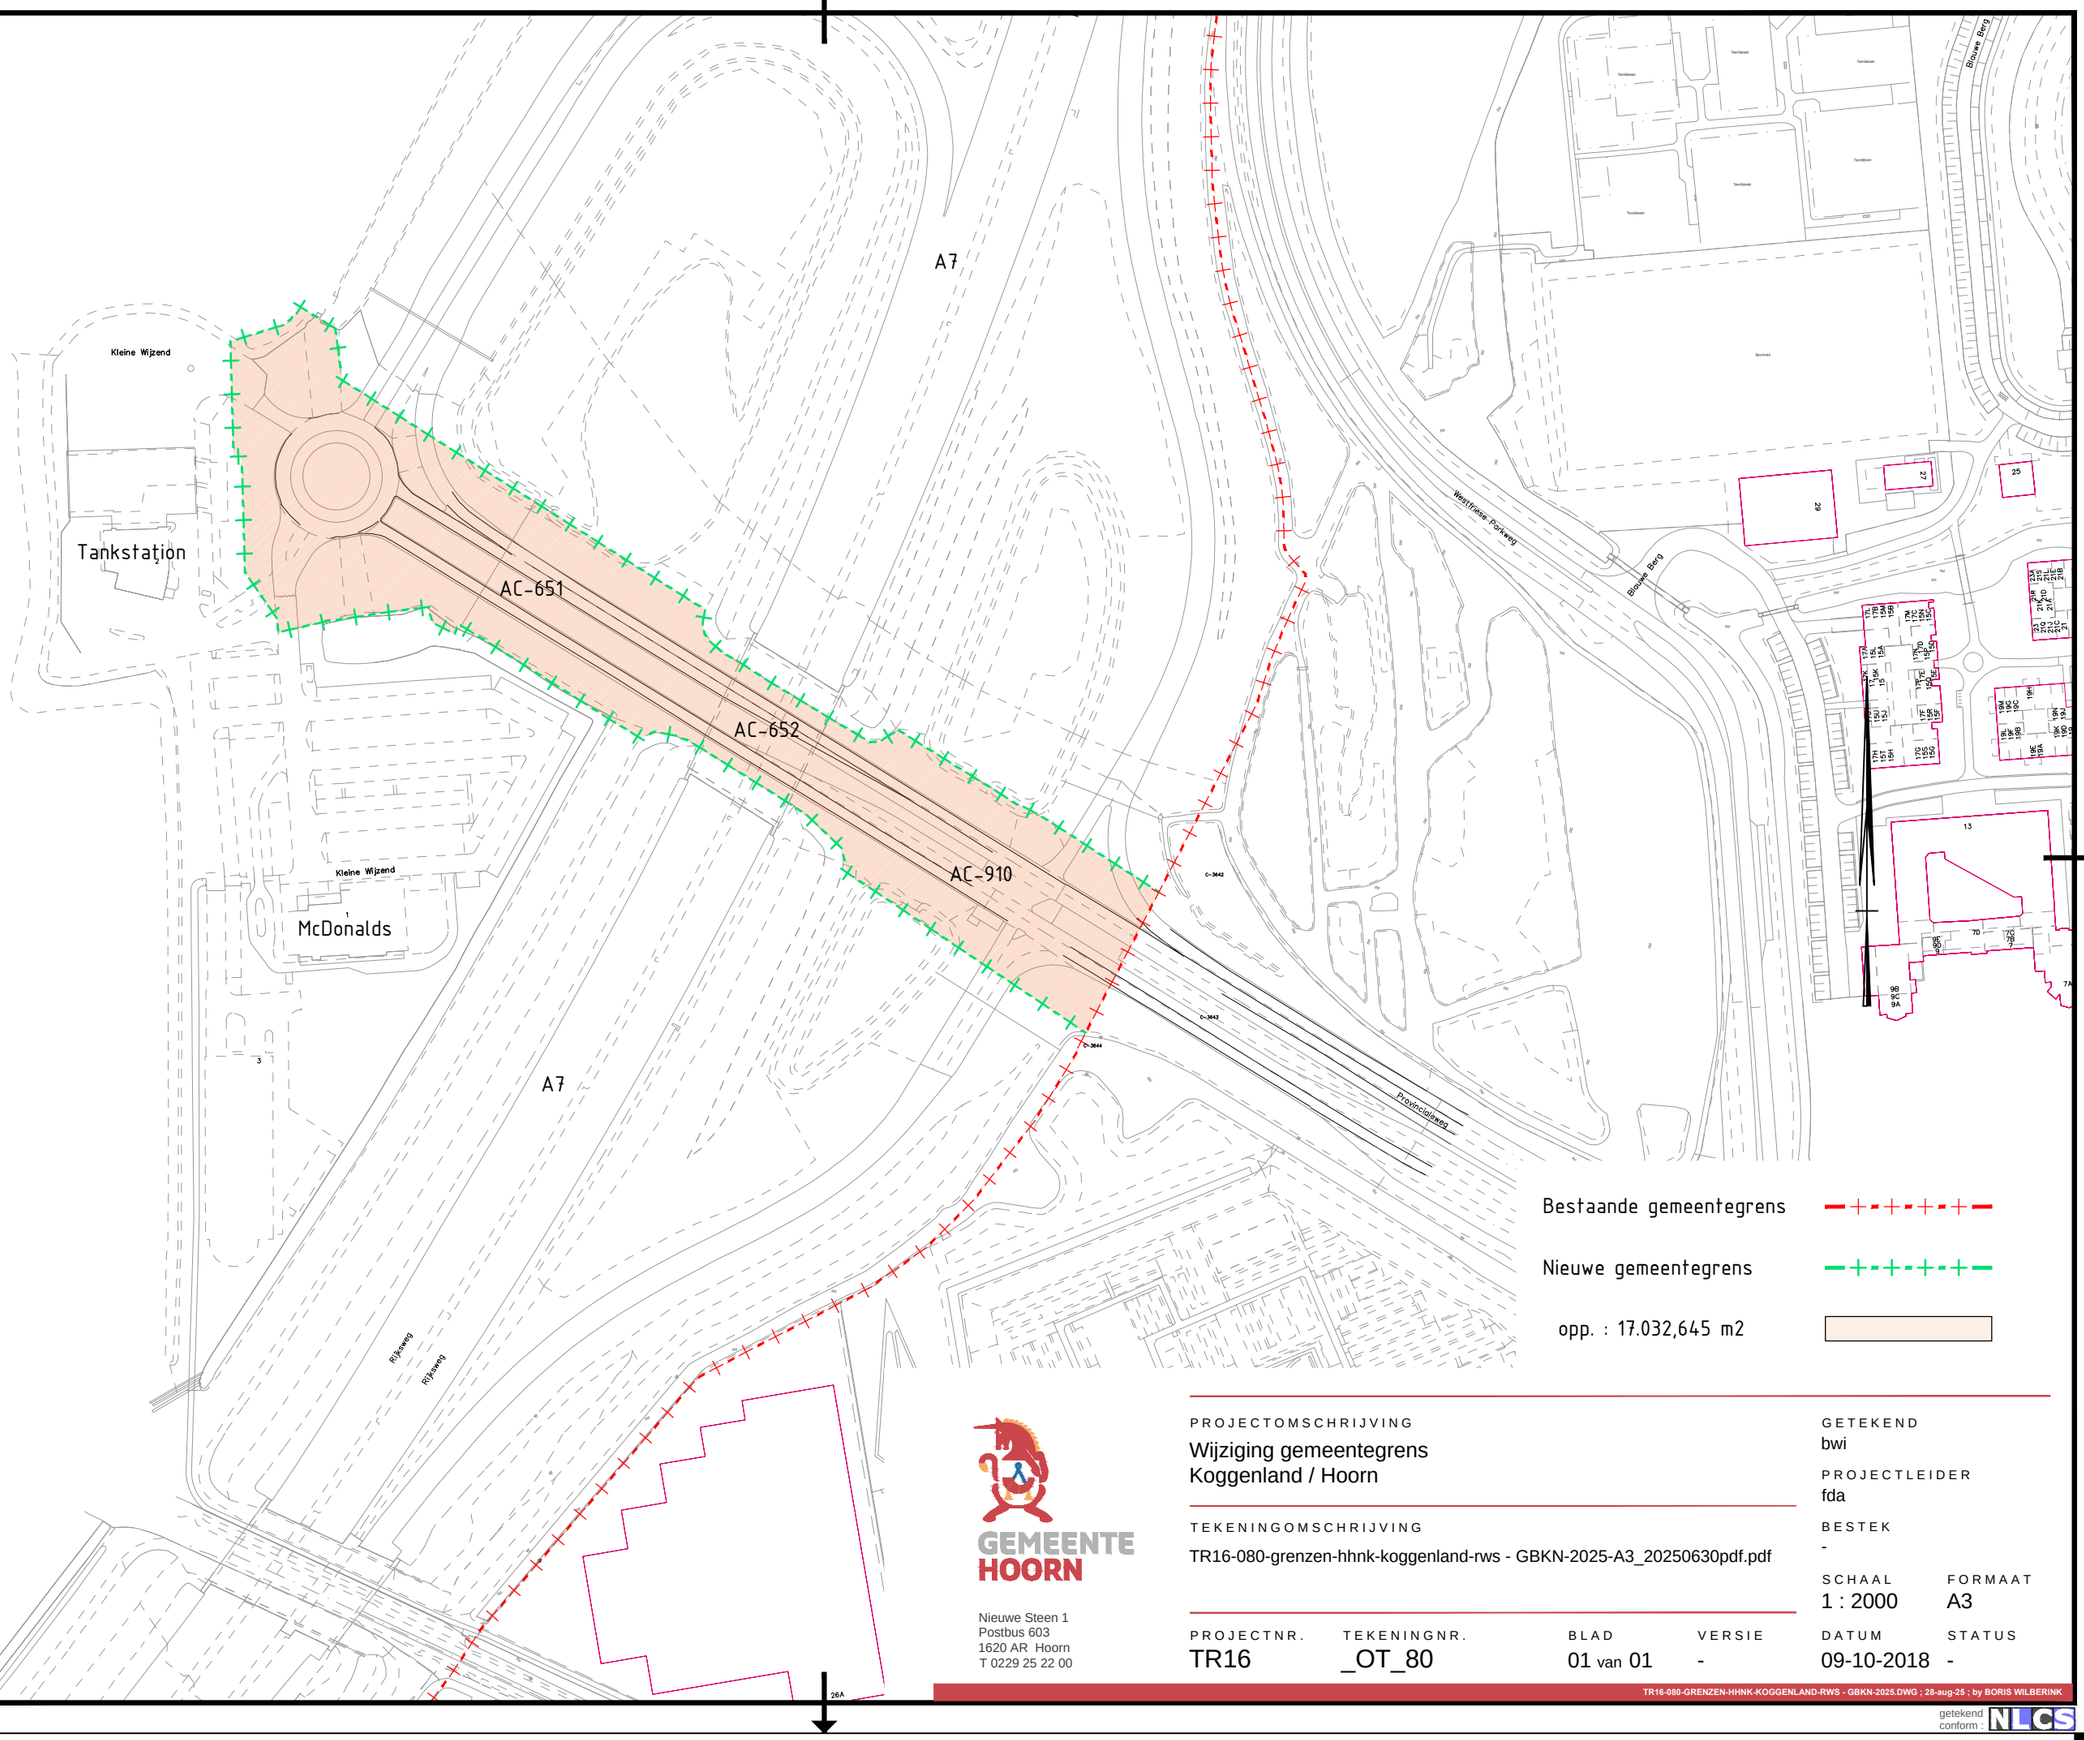


GEMEENTE HOORN

Nieuwe Steen 1
Postbus 603
1620 AR Hoorn
T 0229 25 22 00

PROJECTOMSCHRIJVING
Wijziging gemeentegrens
Koggenland / Hoorn

TEKENINGOMSCHRIJVING
TR16-080-grenzen-hhnk-koggenland-rws - GBKN-2025-A3_20250630pdf.pdf

PROJECTNR.	TEKENINGNR.	BLAD	VERSIE
TR16	_OT_80	01 van 01	-

GETEKEND
bwi

PROJECTLEIDER
fda

BESTEK
-

SCHAAL	FORMAAT
1 : 2000	A3

DATUM	STATUS
09-10-2018	-

TR16-080-GRENZEN-HHNK-KOGGENLAND-RWS - GBKN-2025.DWG ; 28-aug-25 ; by BORIS WILBERINK

getekend conform : NLCS