


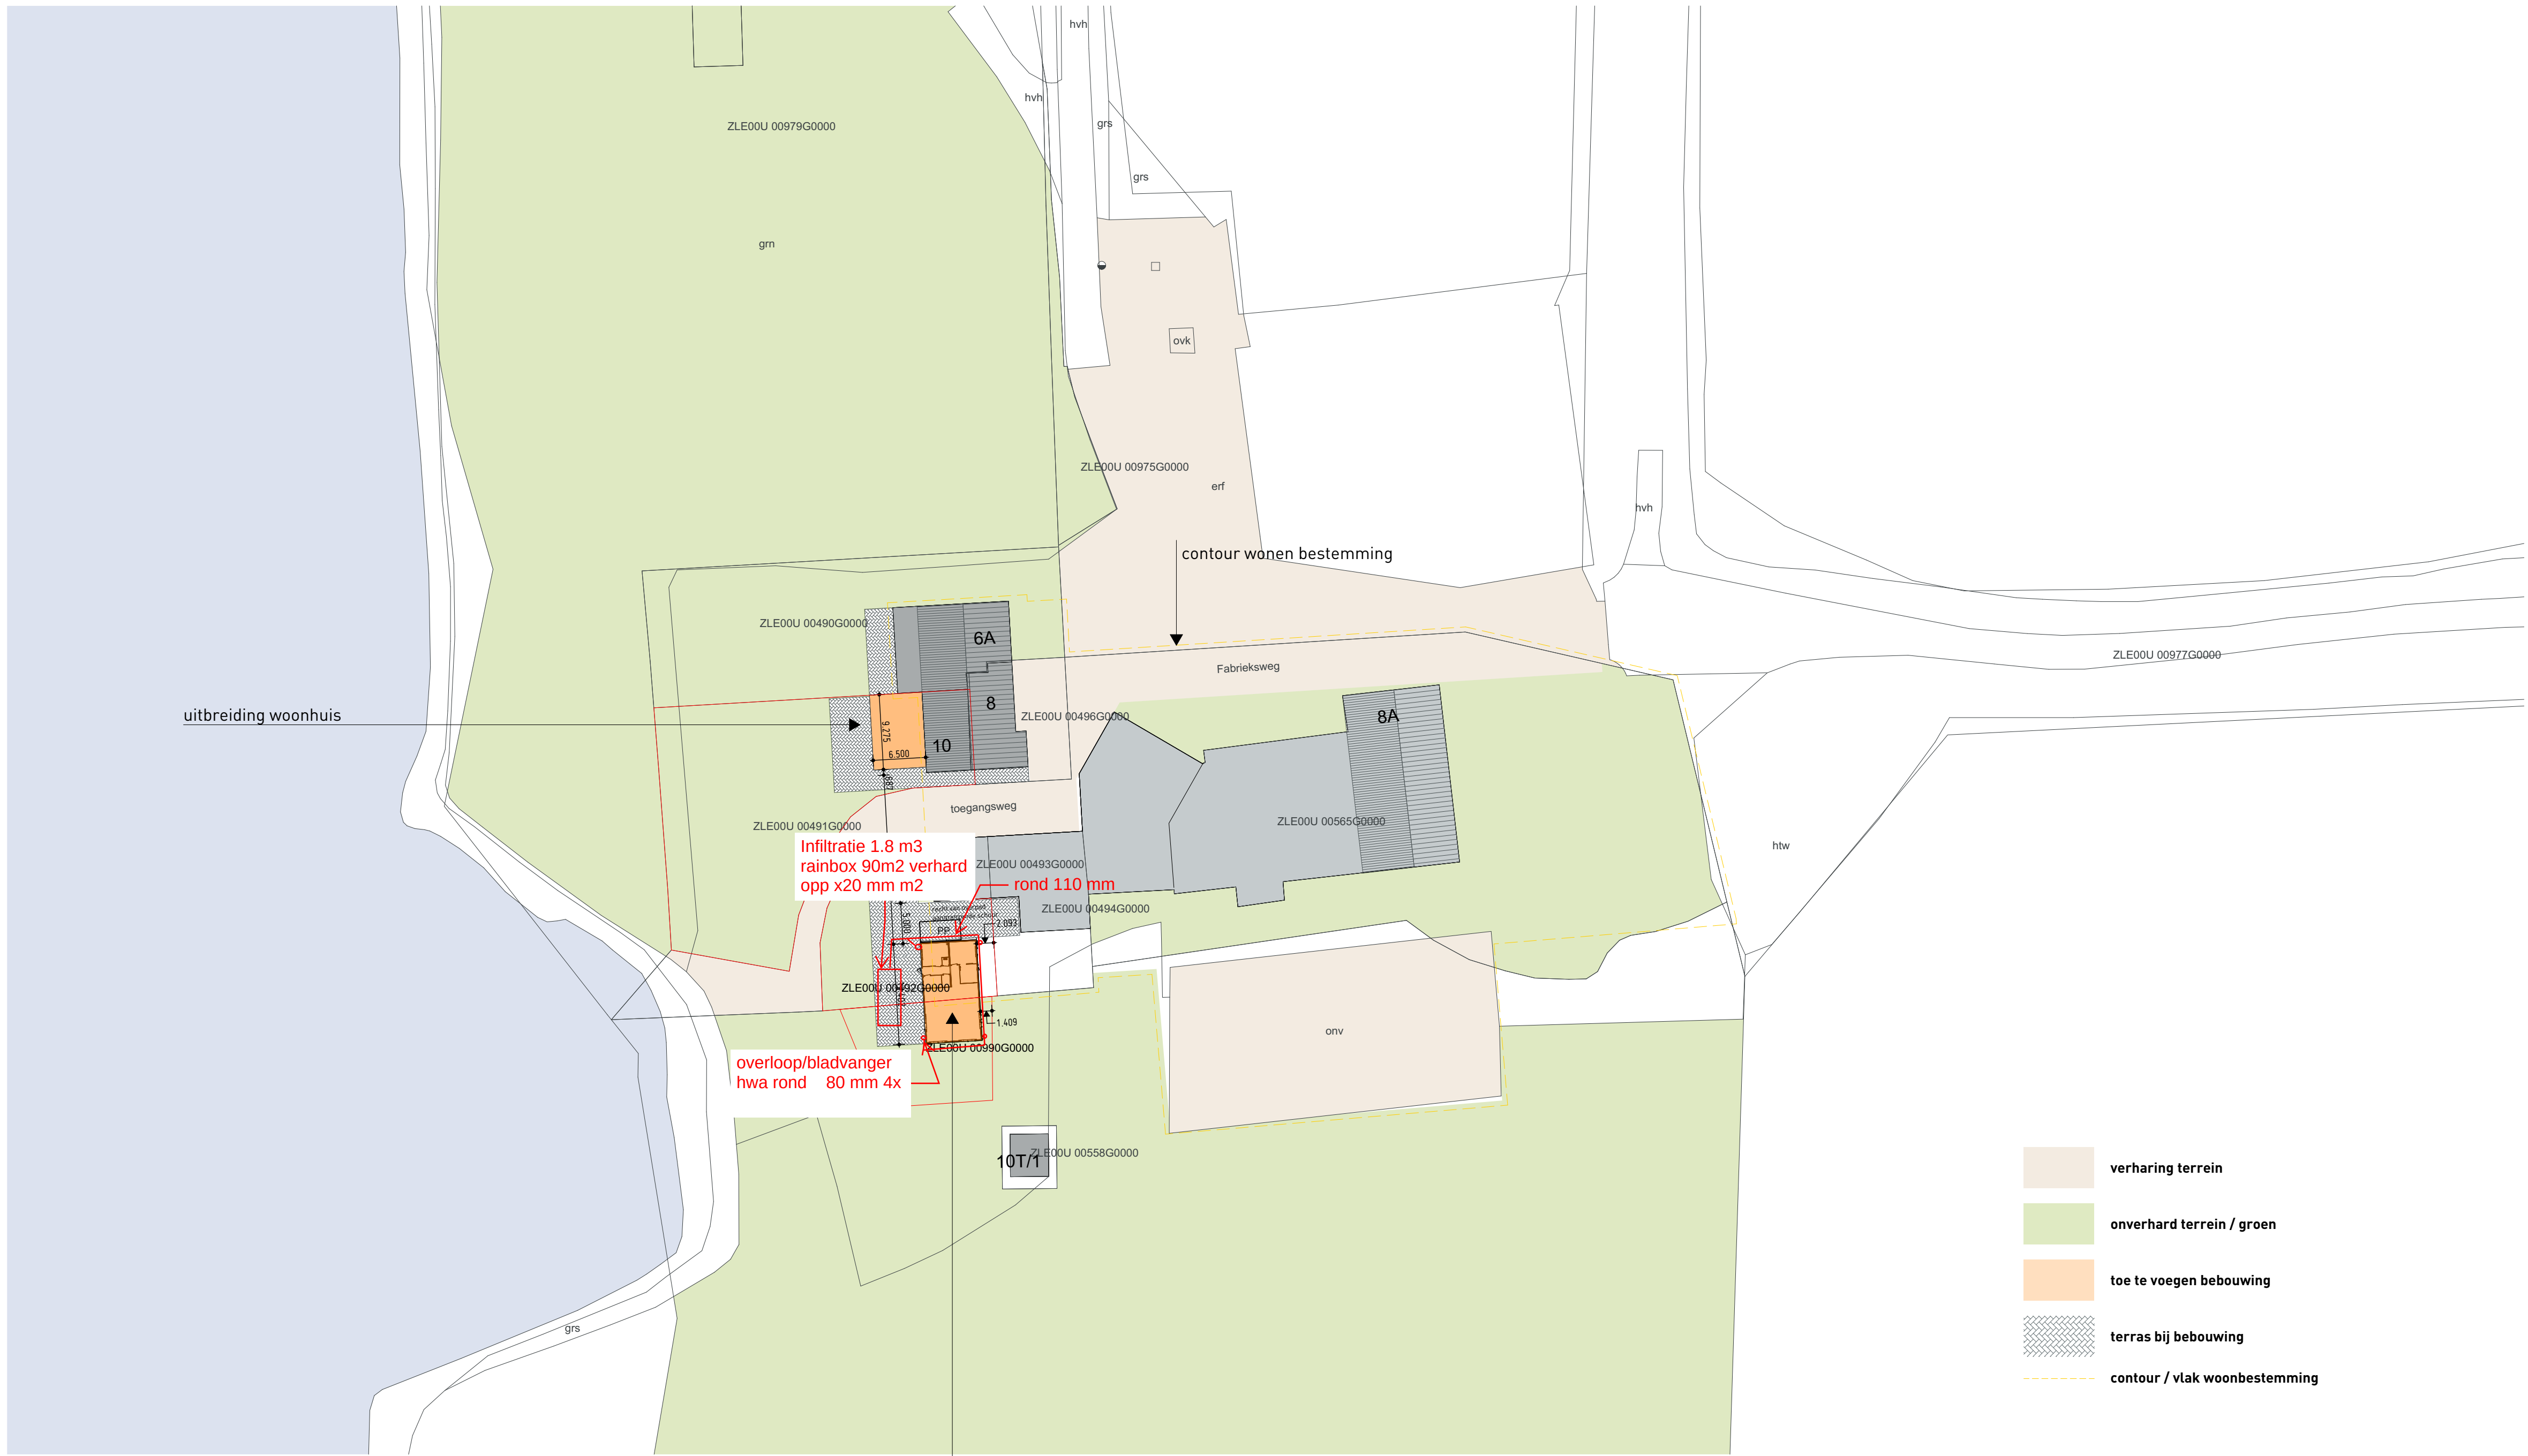

uitbreiding woonhuis

contour wonen bestemming

Fabrieksweg

Infiltratie 1.8 m3
rainbox 90m2 verhard
opp x20 mm m2


rond 110 mm

overloop/bladvanger
hwa rond 80 mm 4x

10T/1

plaatsen mantelzorgwoning

- verharing terrein
- onverhard terrein / groen
- toe te voegen bebouwing
- terras bij bebouwing
- contour / vlak woonbestemming

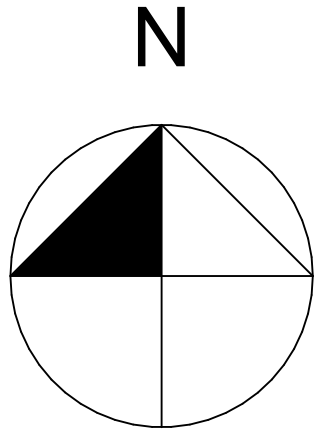

Situatietekening

Uitbreiding woonhuis | Fabrieksweg Zwolle

projectstatus: Voortopig Ontwerp Definitief	datum: 20-05-2025 formaat: A3 schaal: 1:500 getekend: SB	gewijzigd: A: B: C: D:	E: F: G: H:	tekeningnummer: VO-500
---	---	------------------------------------	----------------------	----------------------------------

opdrachtgever:
Fam. Noordman
Fabrieksweg 10
8015PT Zwolle

projectnummer:
1189

bouwlocatie:
Fabrieksweg 10
8015PT Zwolle

bestuurlijke gemeente:
Zwolle
Sectie: - nr.: -

BROUWER
BUREAU BOUWKUNDE
Katoenstraat 22 | 8281JZ | Genemuiden
tel: 038 - 303 21 81
www.brouwerbouwkunde.nl

Dat vinden wij mooi

