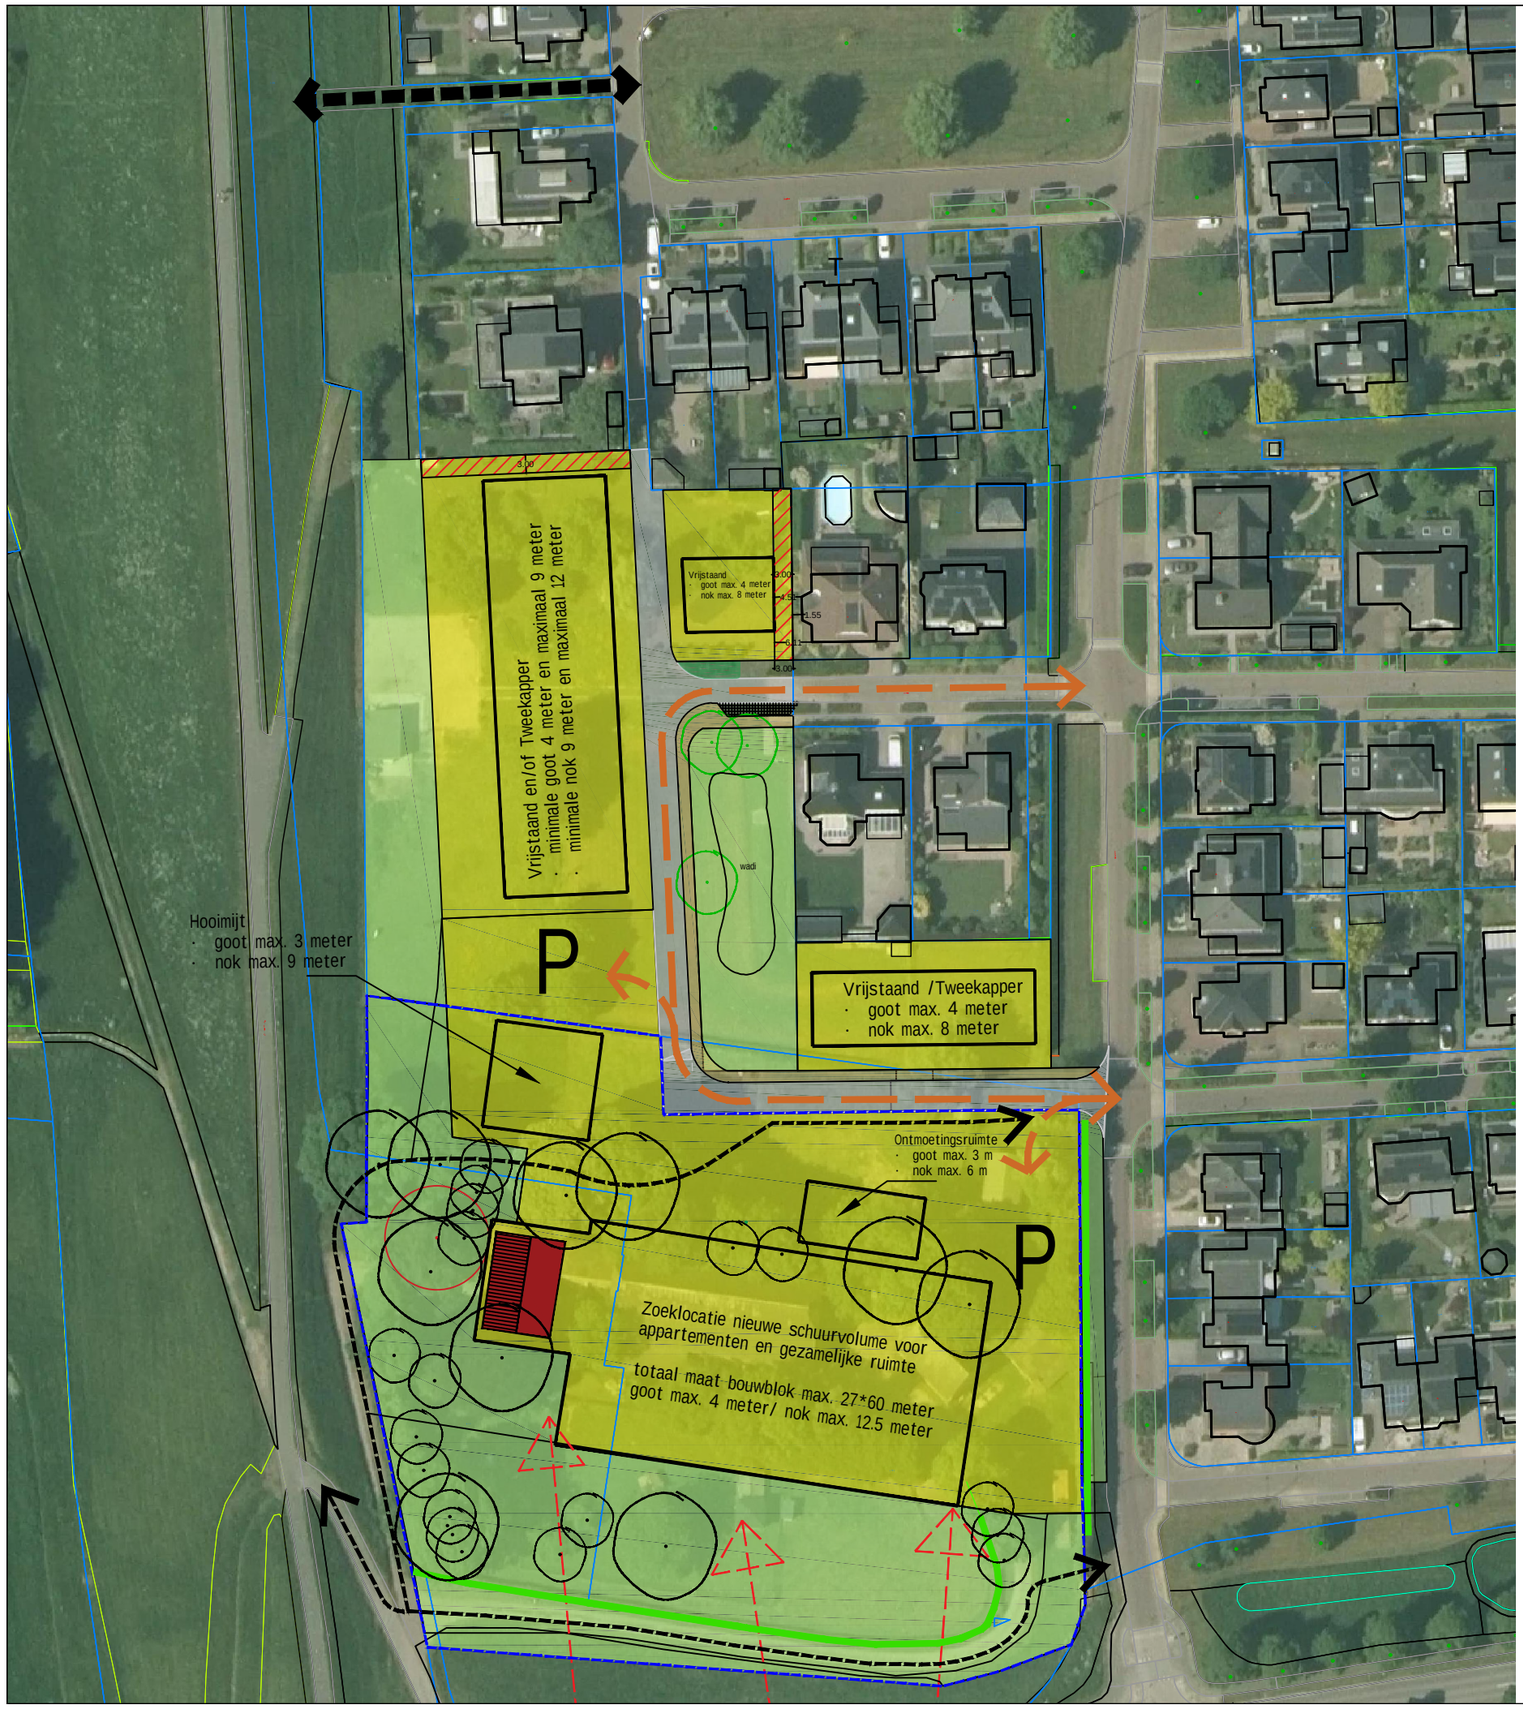


LEGENDA

- Plangrens woonerf
- Woonbestemming
- Bouwvlak
- Optie verkoop
- Bestaande/herbouw woning
- Te behouden groen
- Te behouden haag
- Bestaande verbinding woonwijk - dijk
- Ommetje
- Verkeerstructuur doortrekken
- Zichtlijn
- Bestaande boom handhaven
- Te kappen boom

GEMEENTE ZEVENAAR

Project:
Gemeente Zevenaar

Onderdeel:
Vierkenshof uitbreiding Zuid
Ruimtelijke uitgangspunten

Getekend :	AS
Datum:	Nr: Par:
Wijzigingen	
Gezien :	
Datum :	1-12-2025
Schaal :	1:1000
Bestek Nr :	
Aantal Bl :	
Tek.Nr :	