




foto 1 - bestaande voorgevel




foto 2 - detail perceelgrens



foto 3 - achterterrein

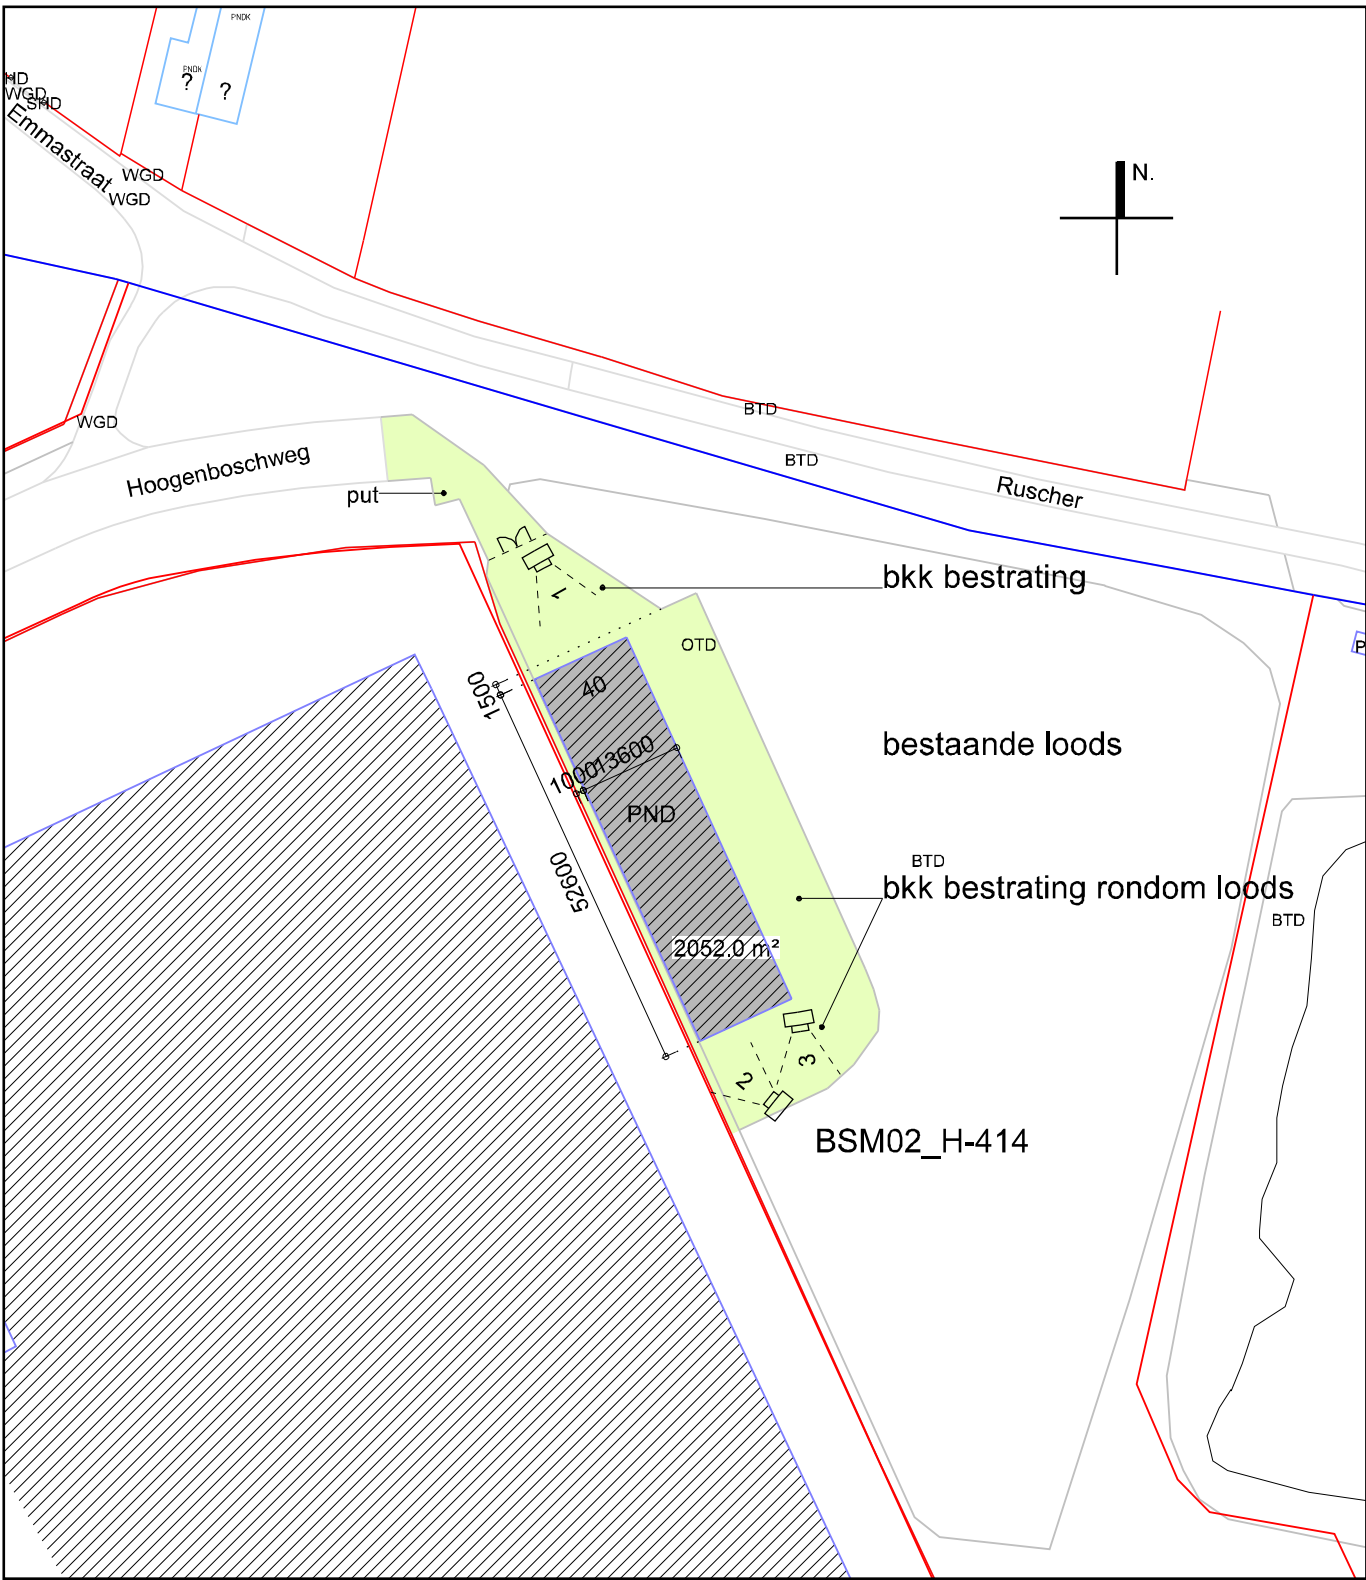

Bestaande situatie schaal 1:1000 kadastraal Brunssum, sectie H nr. 414

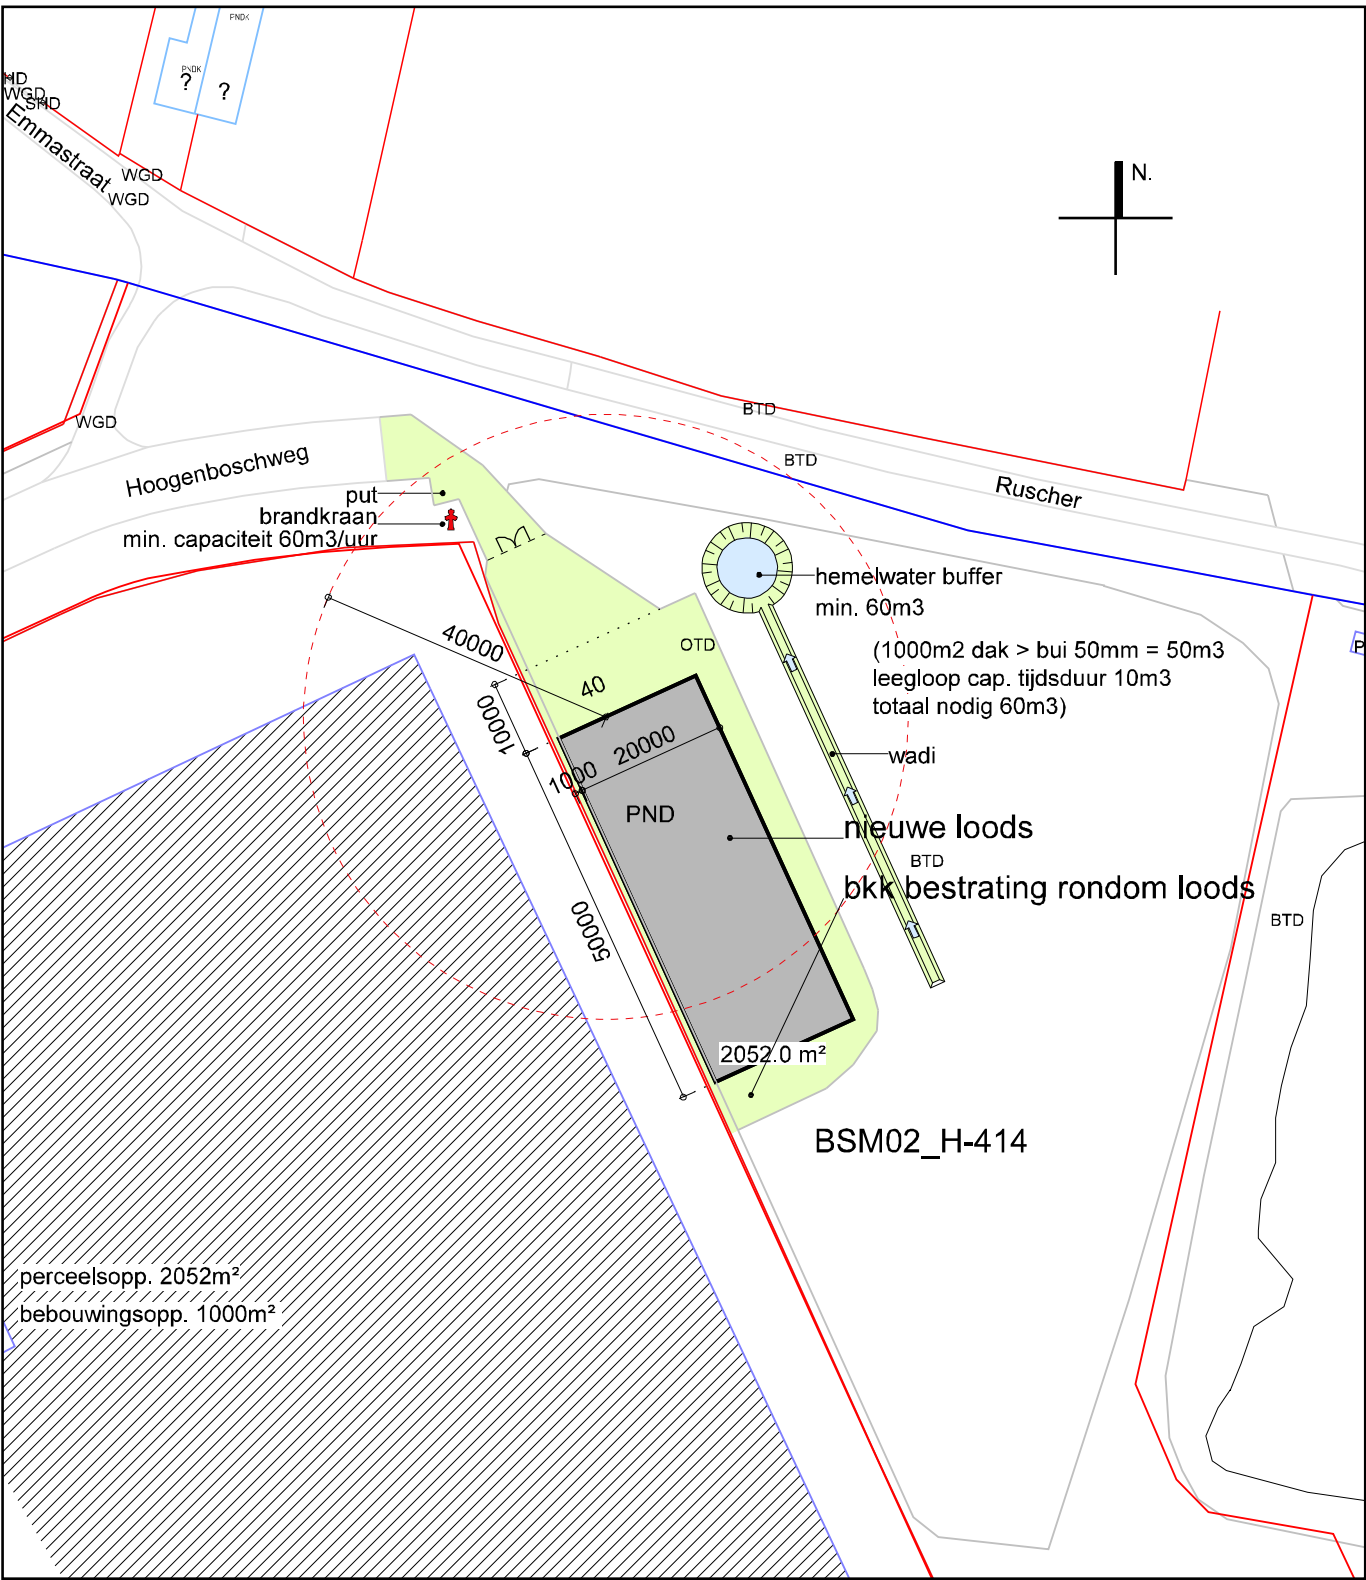

Nieuwe situatie schaal 1:1000 kadastraal Brunssum, sectie H nr. 414

project	Carnavalsloods, Hoogenboschweg 40, 6442 PT Brunssum		
opdrachtgever ..	Gemeente Brunssum		
onderdeel	Bestaande- en nieuwe situatie		schaal : 1:1000
datum	09.02.24	gewijzigd : 14.06.24	