Landschappelijke inpassing woonunits Salvia 9 Bemmel

november 2024 | schaal 1:250 | maten in het werk controleren



JONGENONTWERP
stedenbouw en landschapsontwerp

Landschappelijke inpassing woonunits Salvia 9 Bemmel



Singel *(veldesdoorn, sleidoorn, meidoorn, Gelderse roos)*



laagte/ wadi



2x walnoot + 2x hazelaar



(Bloemrijk)gras



5x woonunit




Verharding (bijv. stelconplaat)



3x vlinderstruik + 3x seringen



Pallets als trap en zitelement

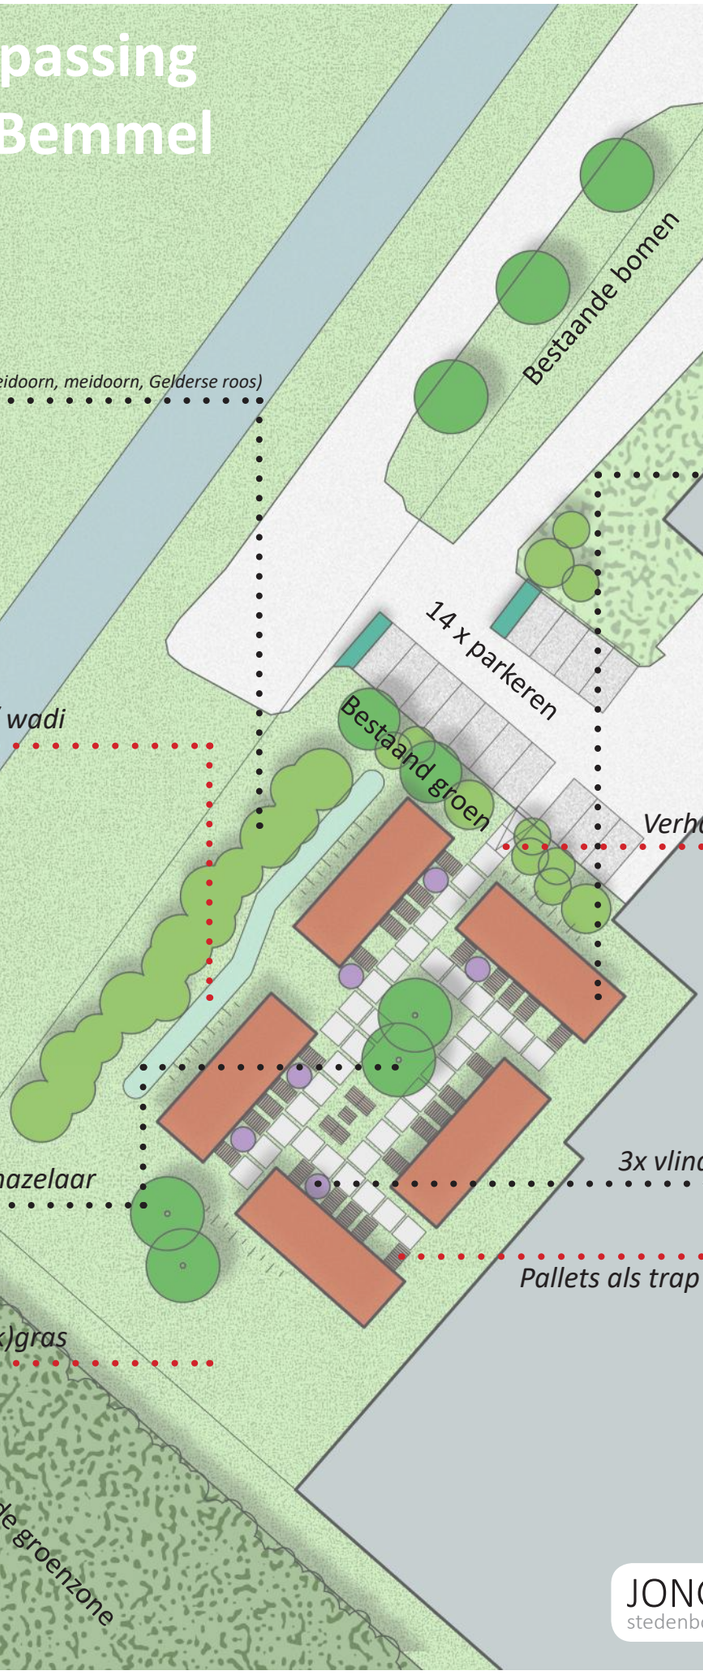

JONGENONTWERP
stedenbouw en landschapsontwerp