
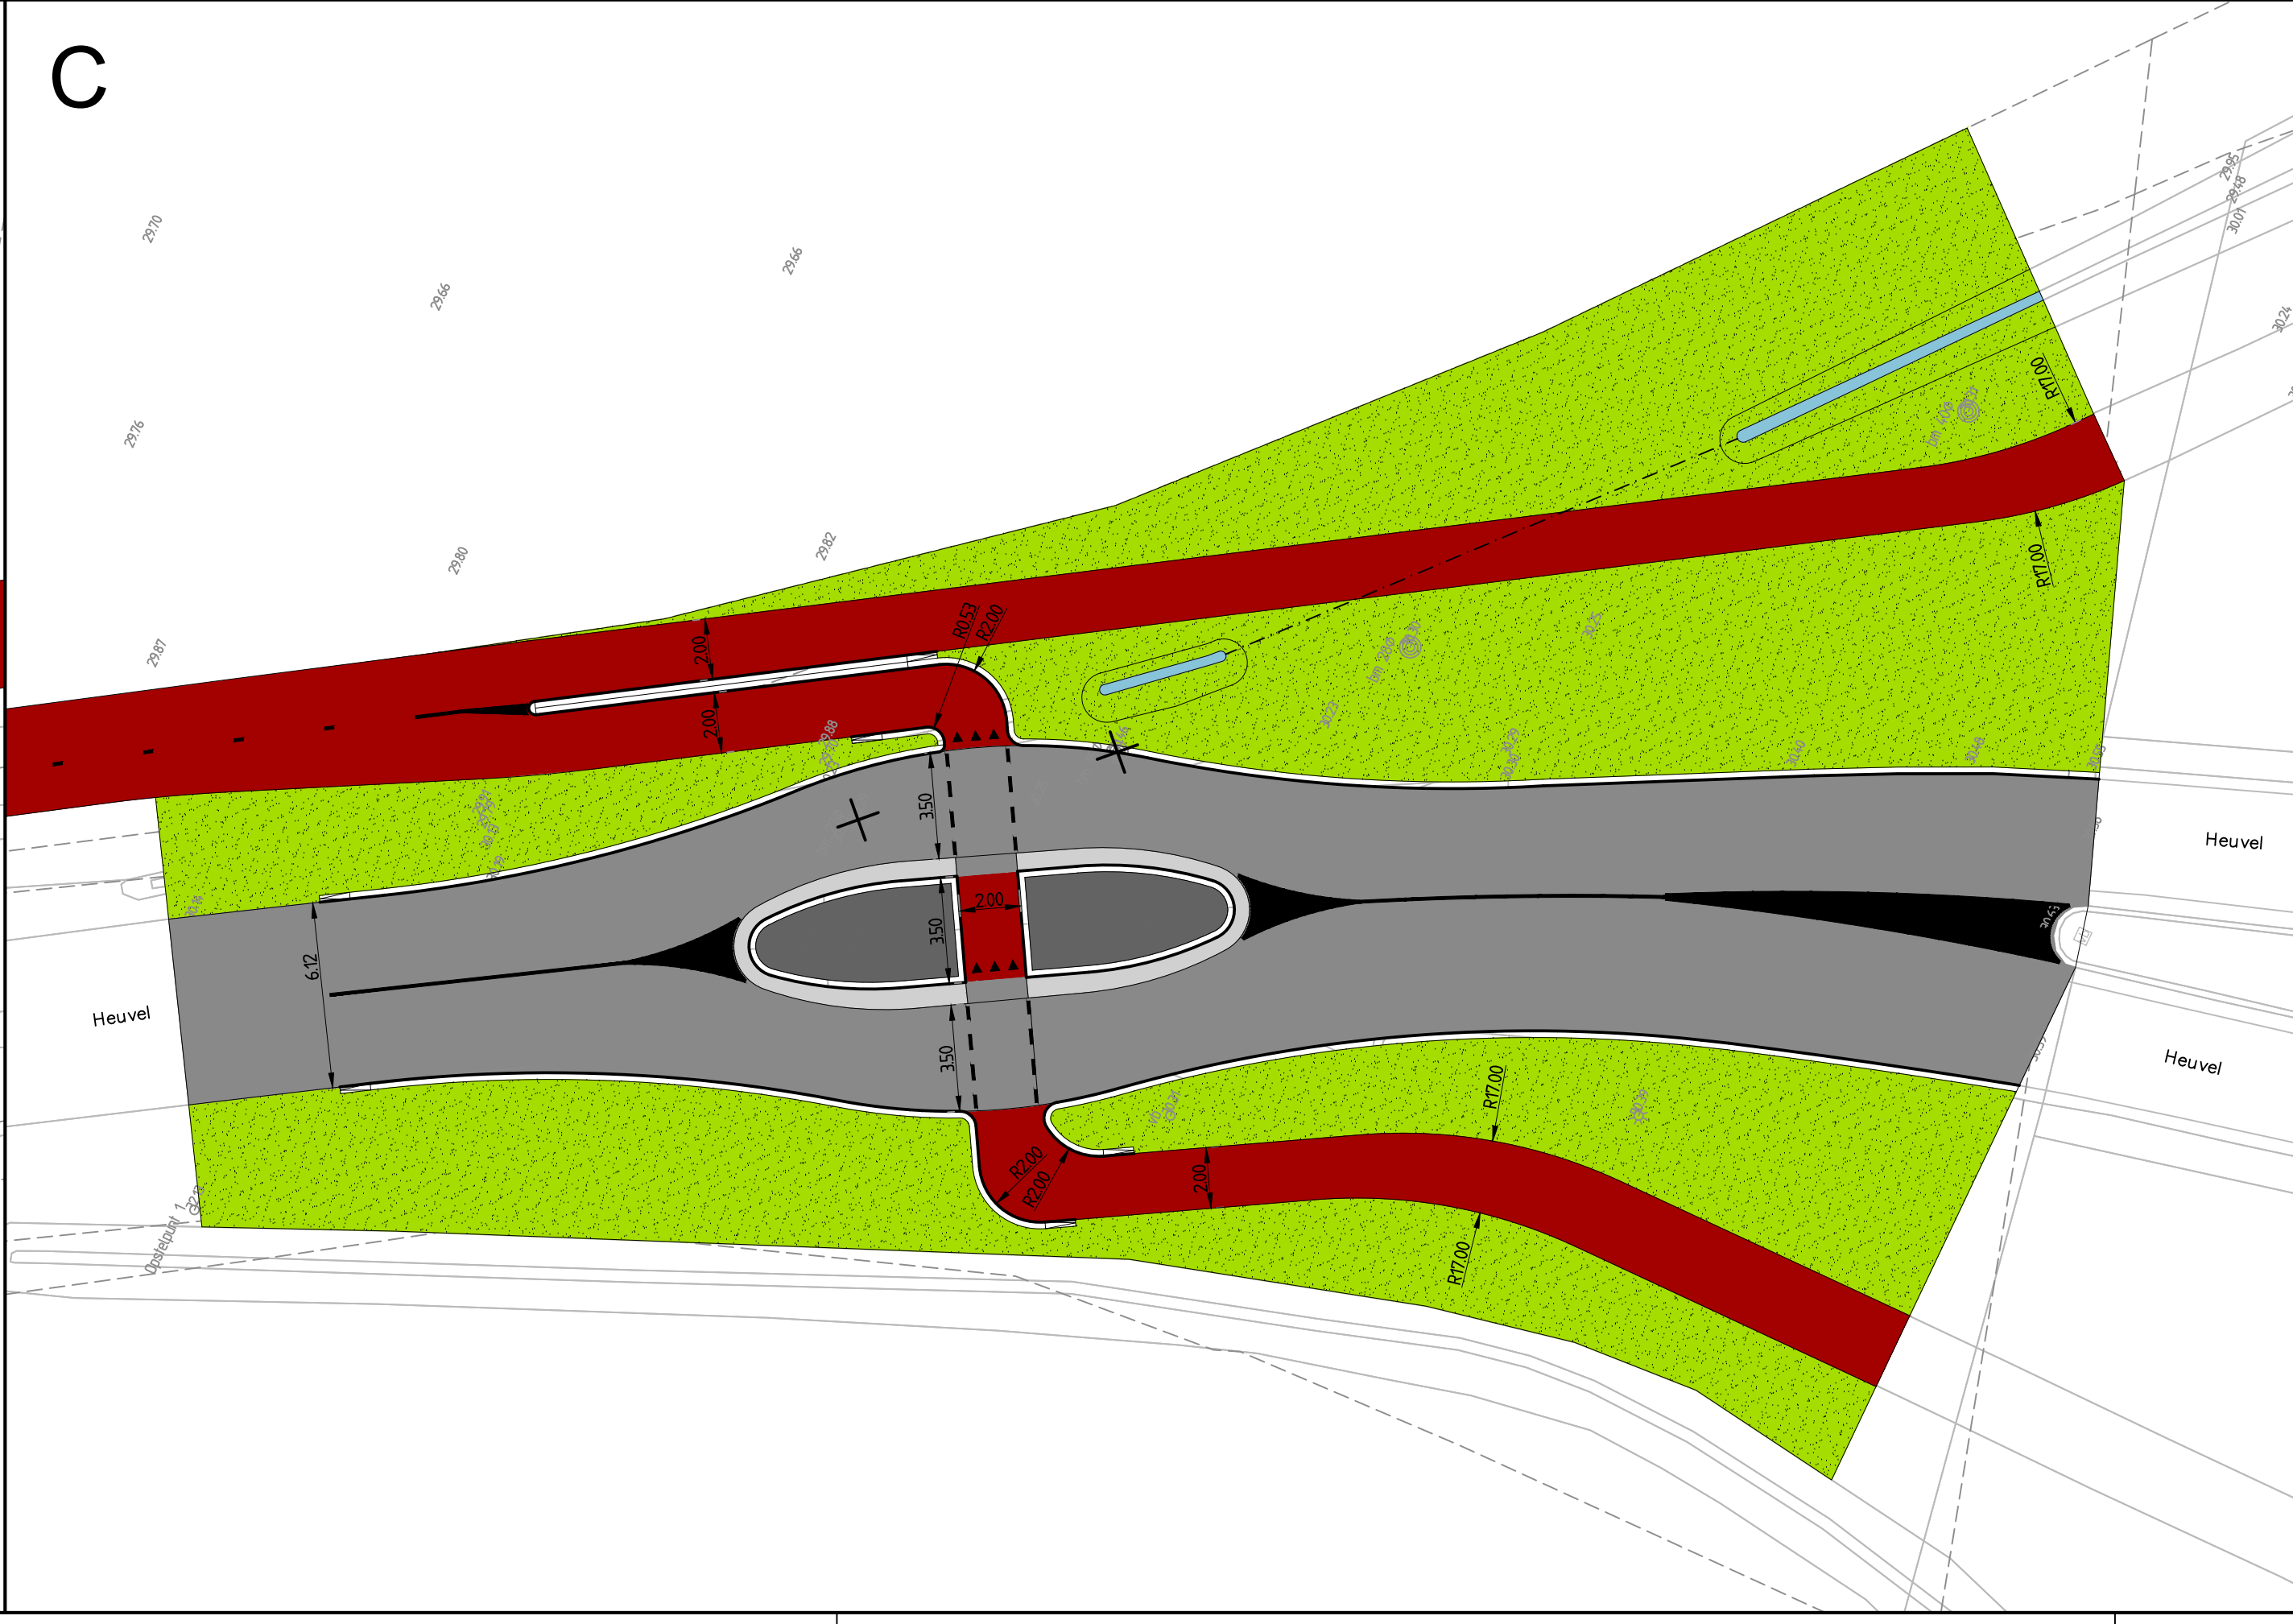
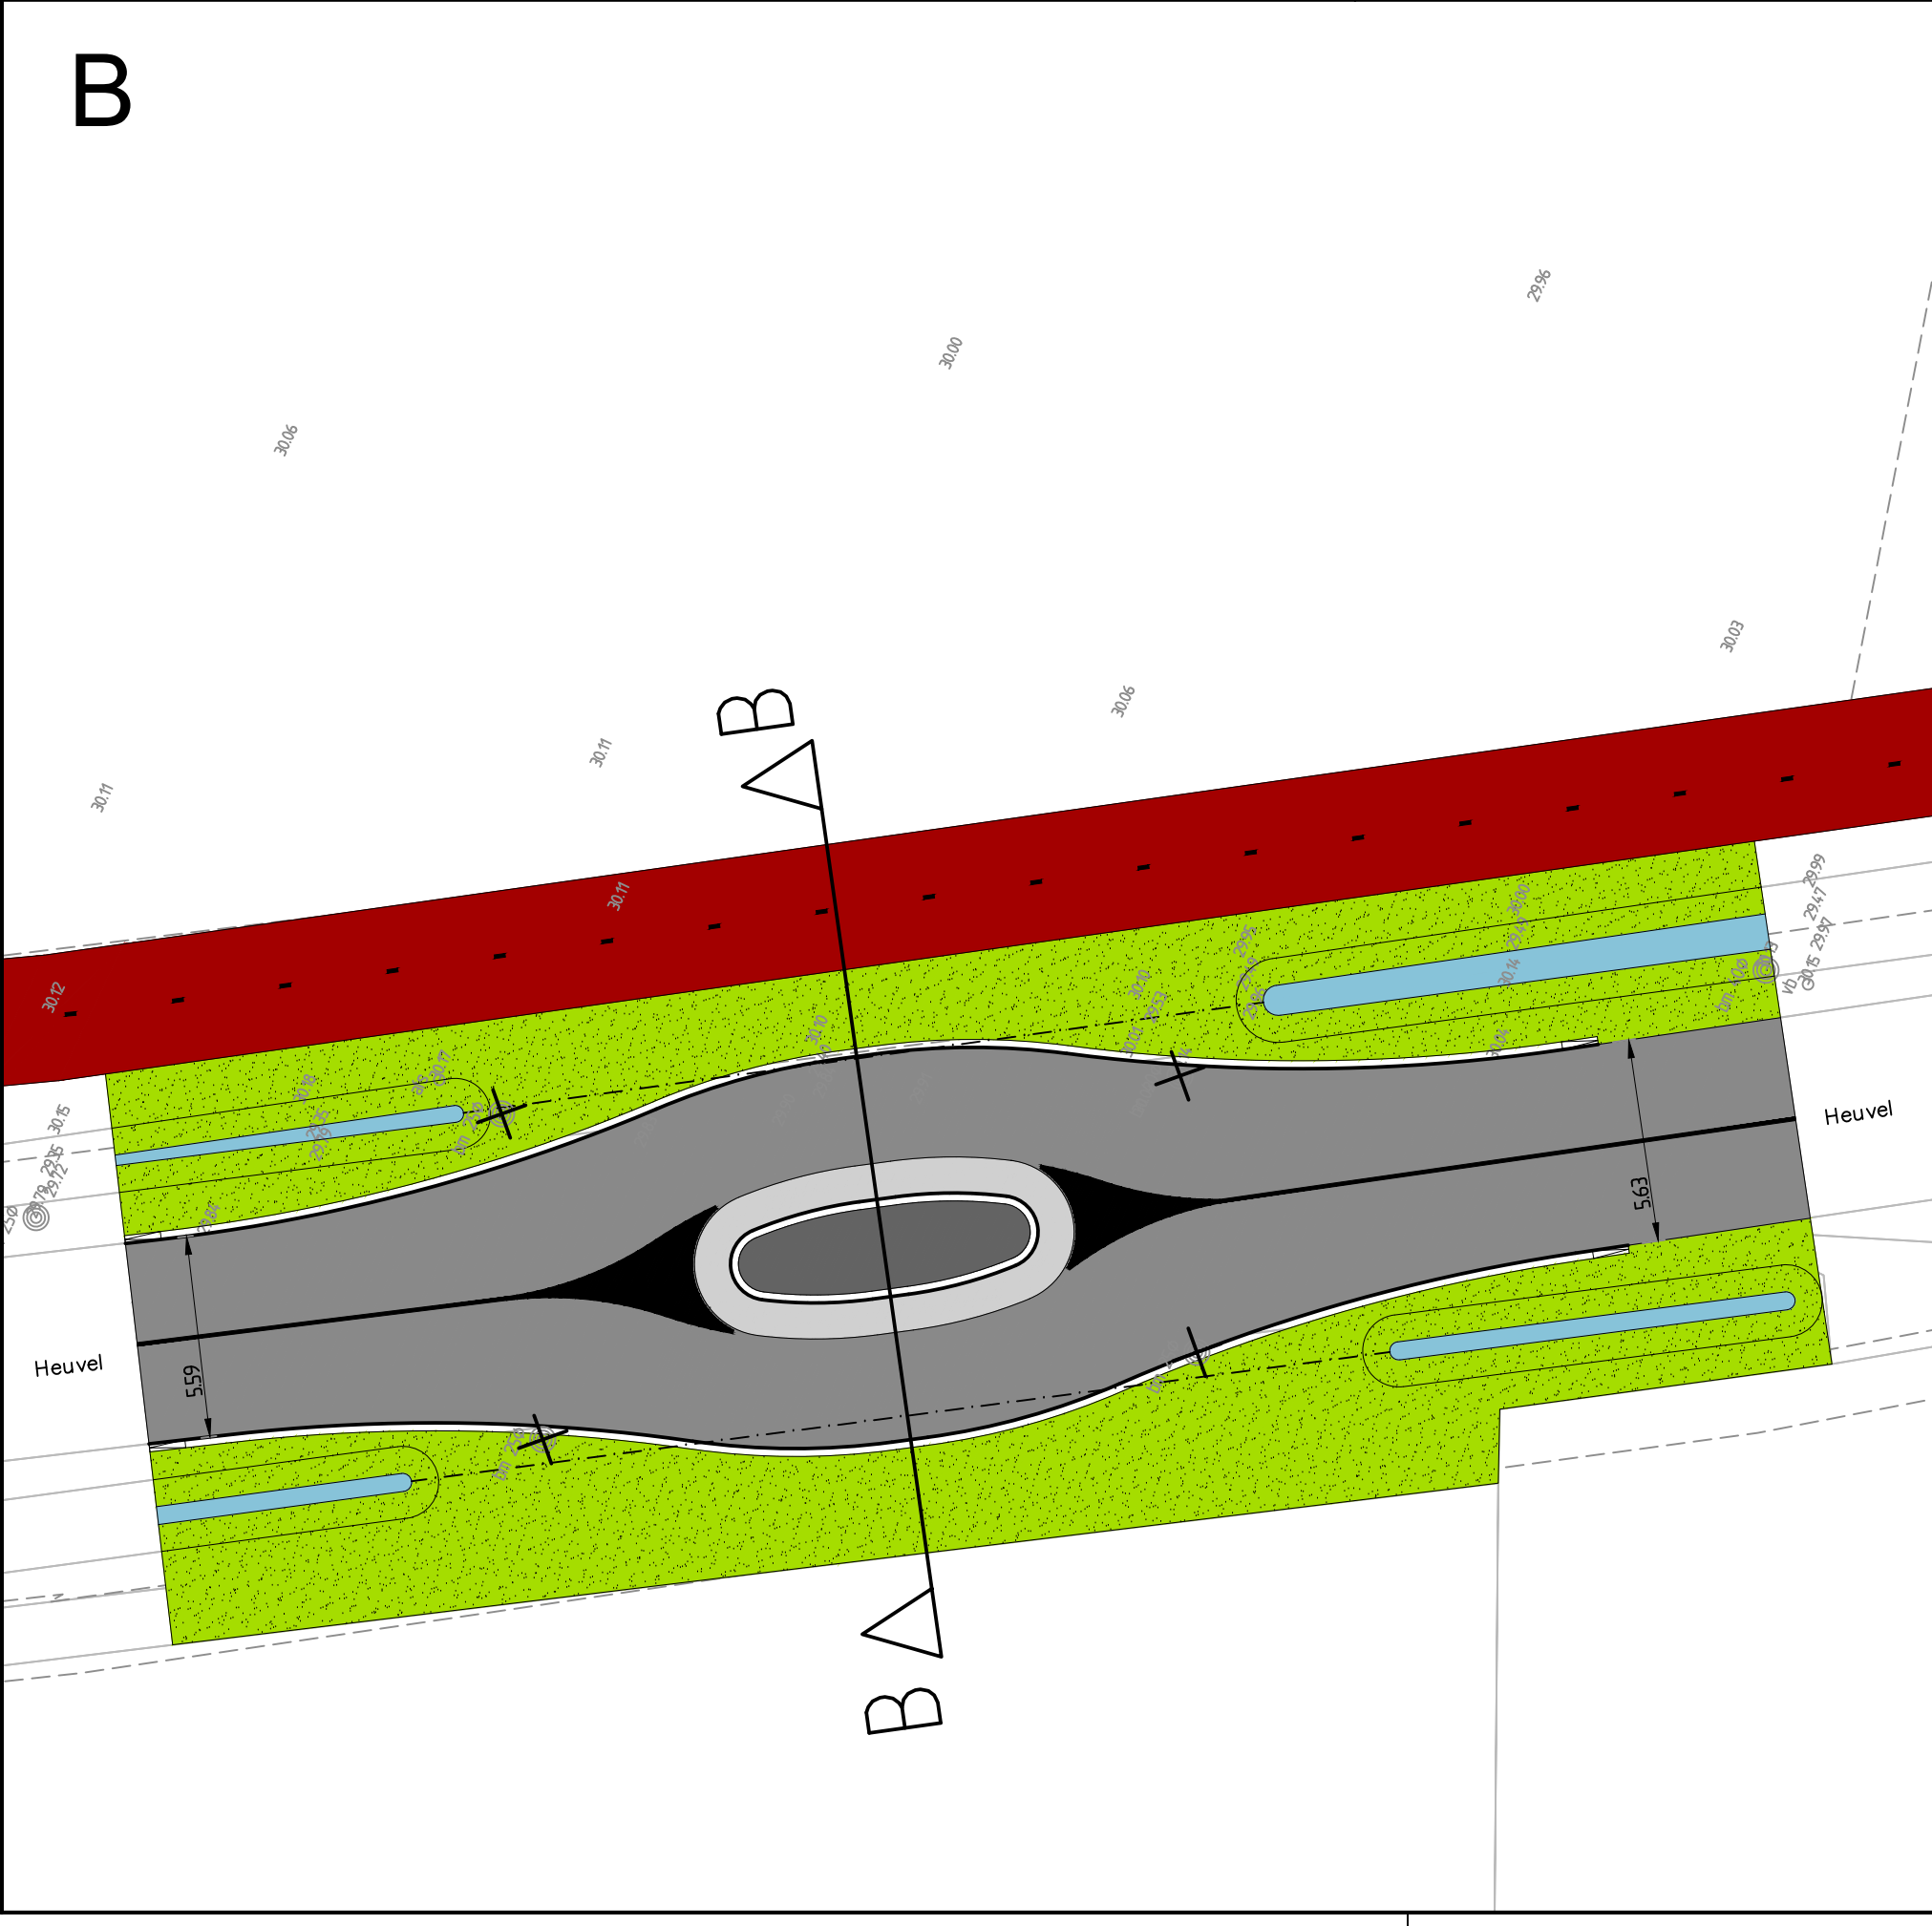
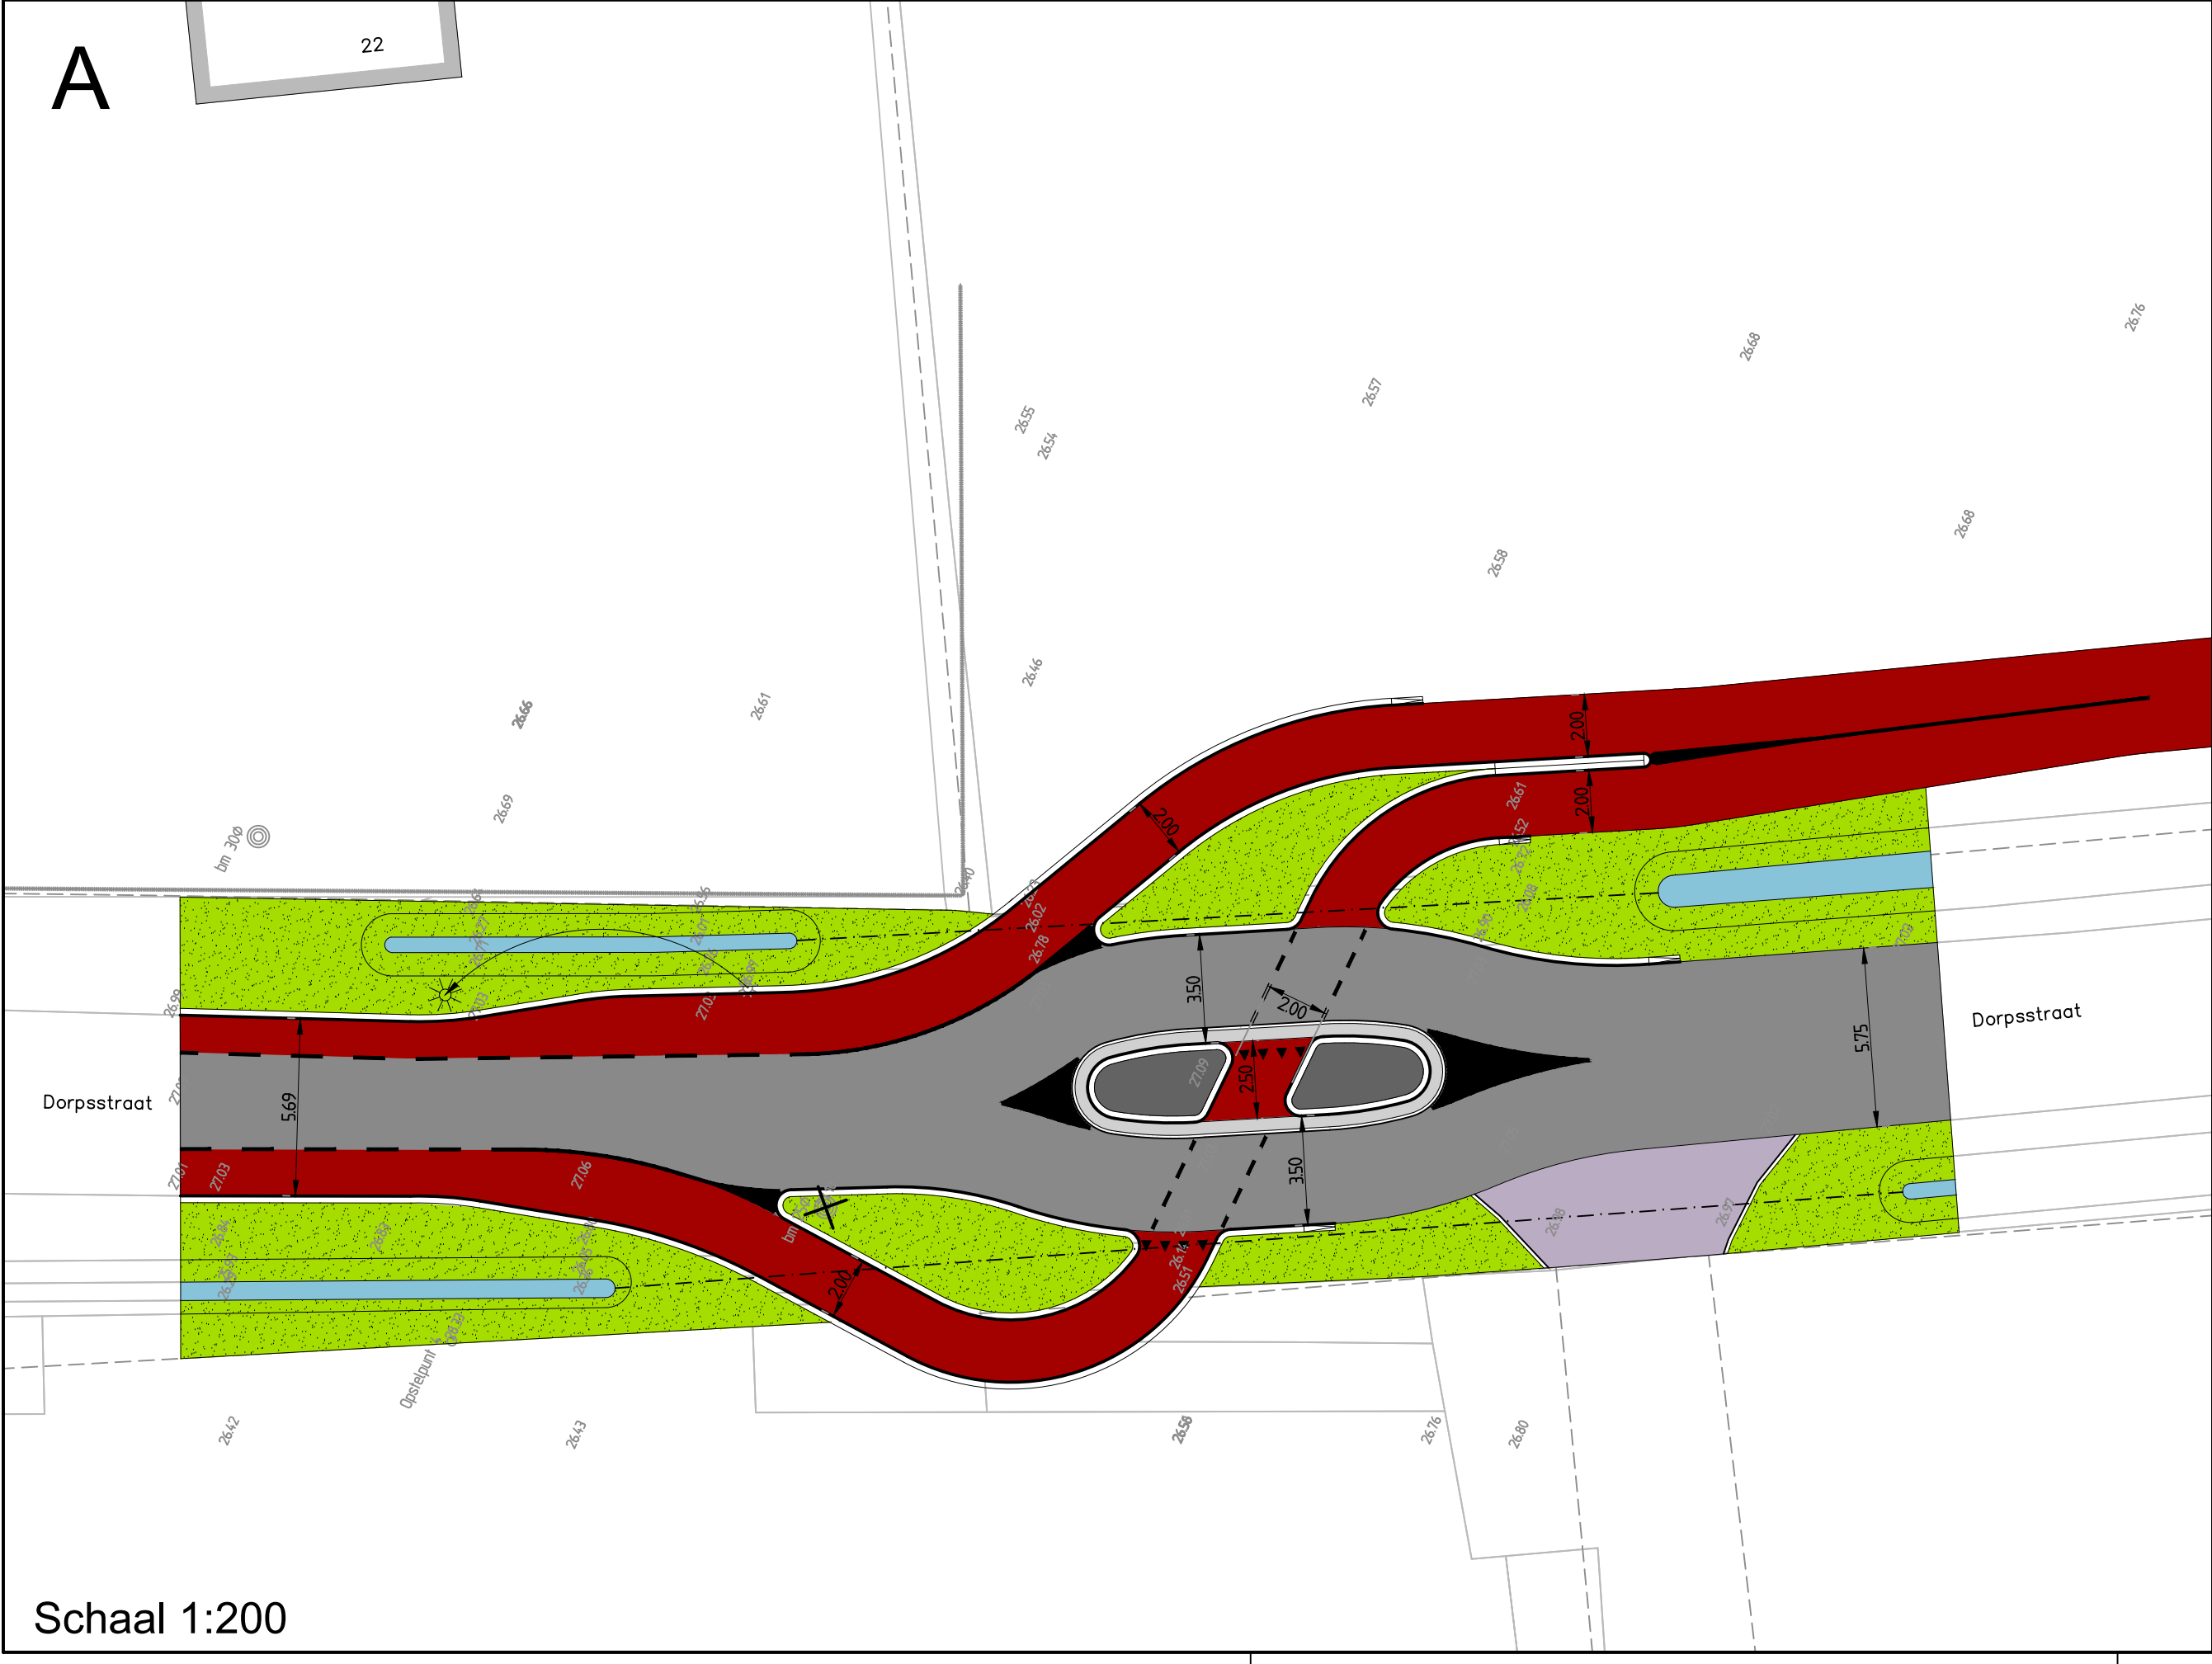
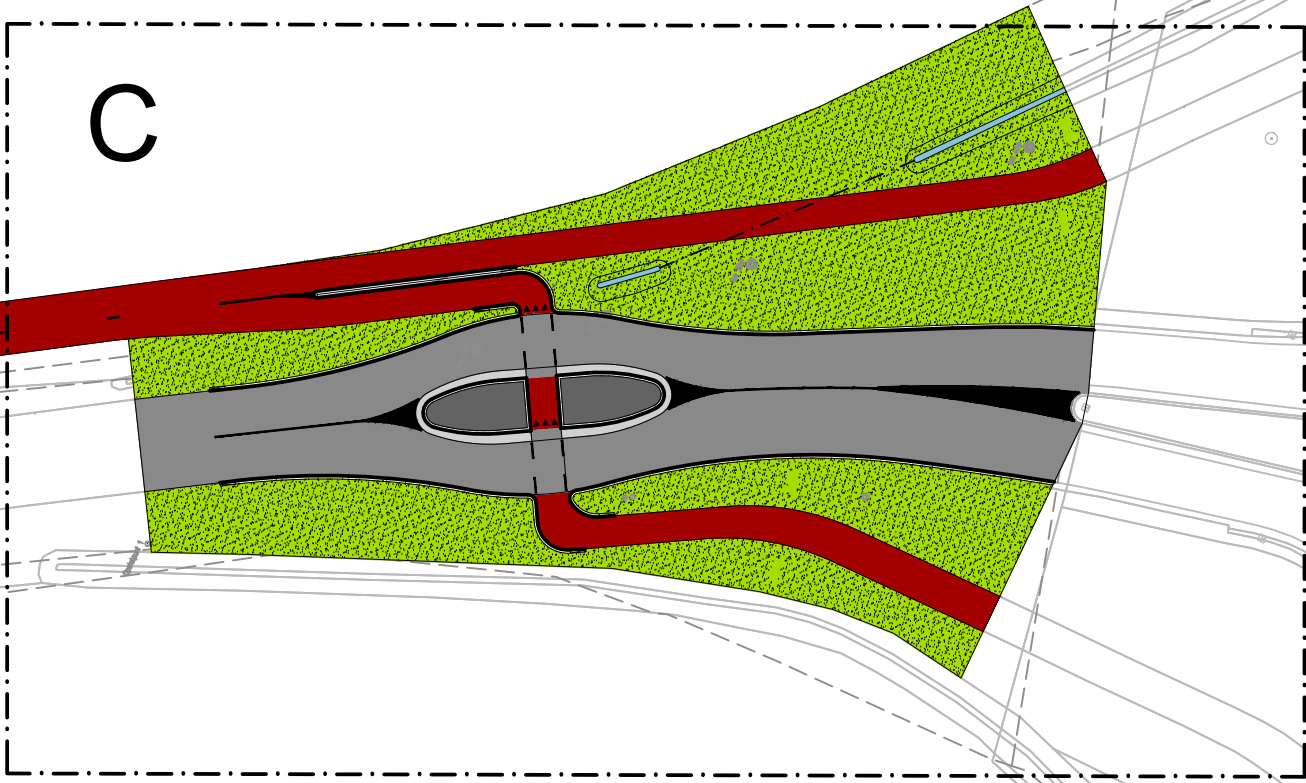
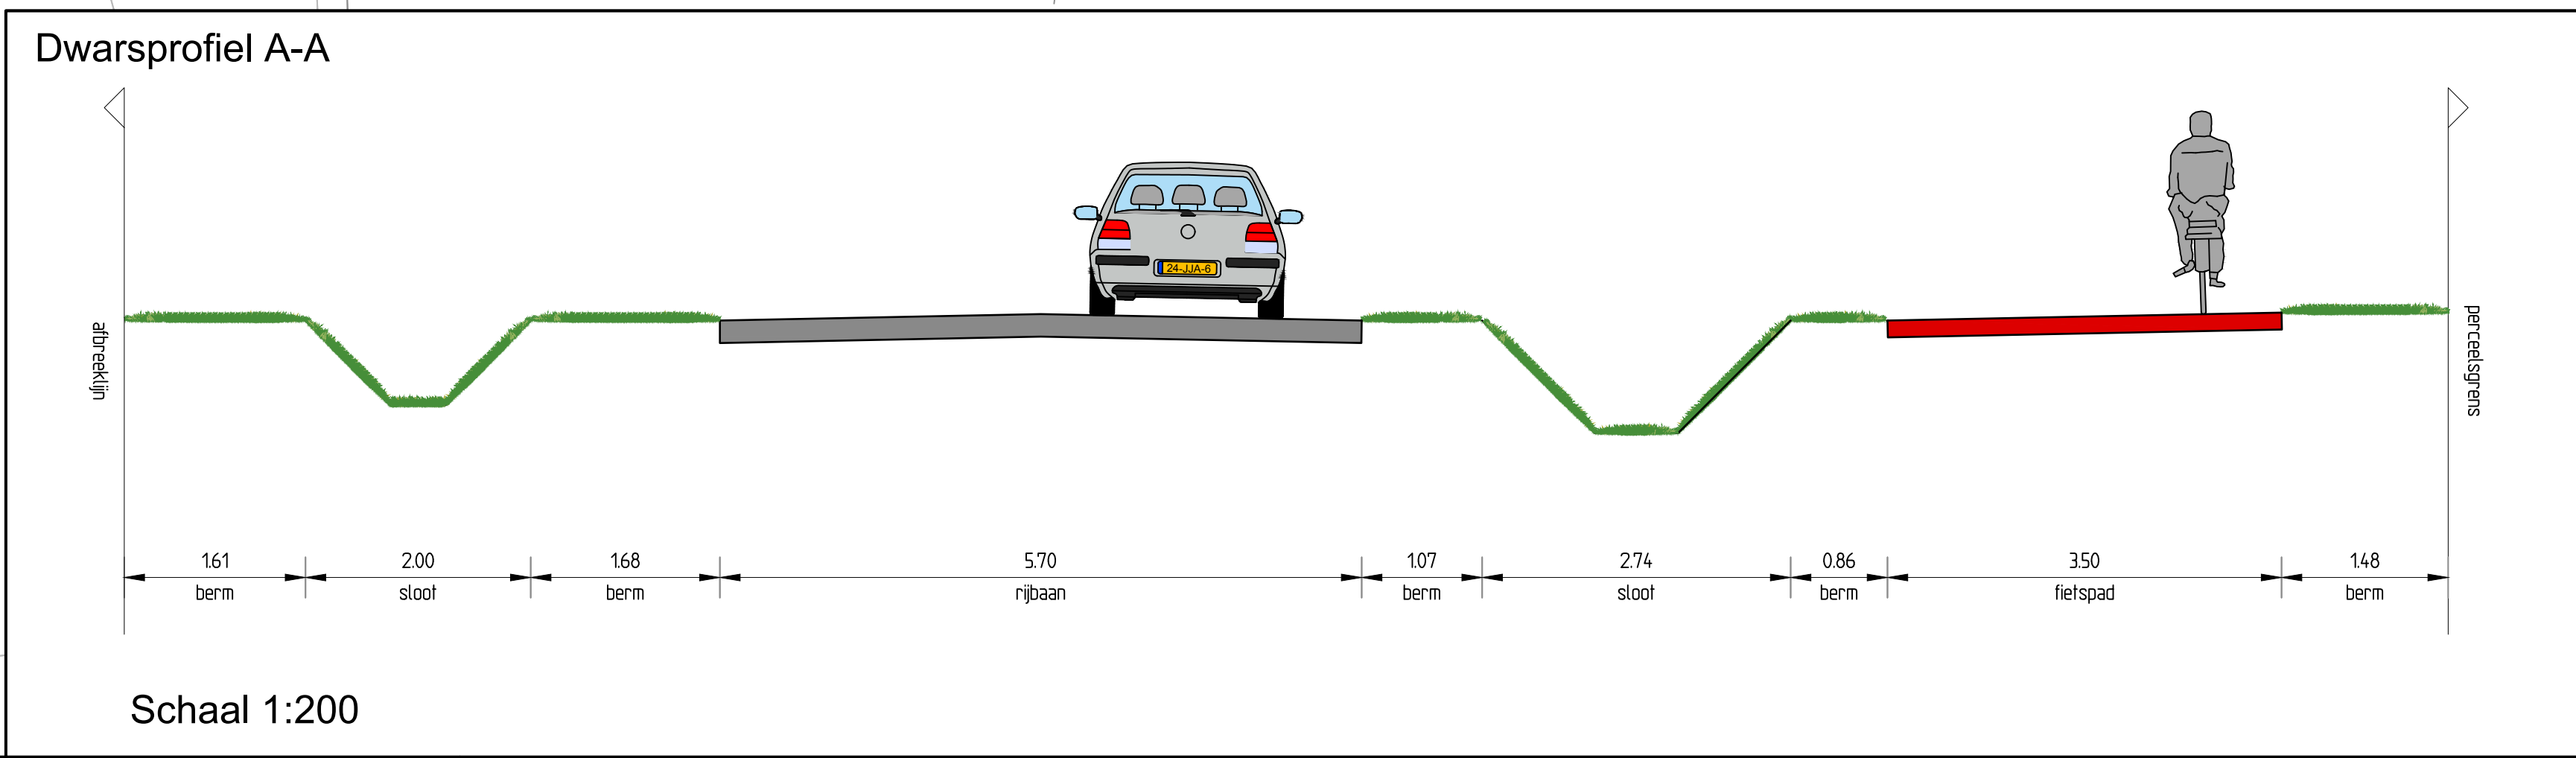
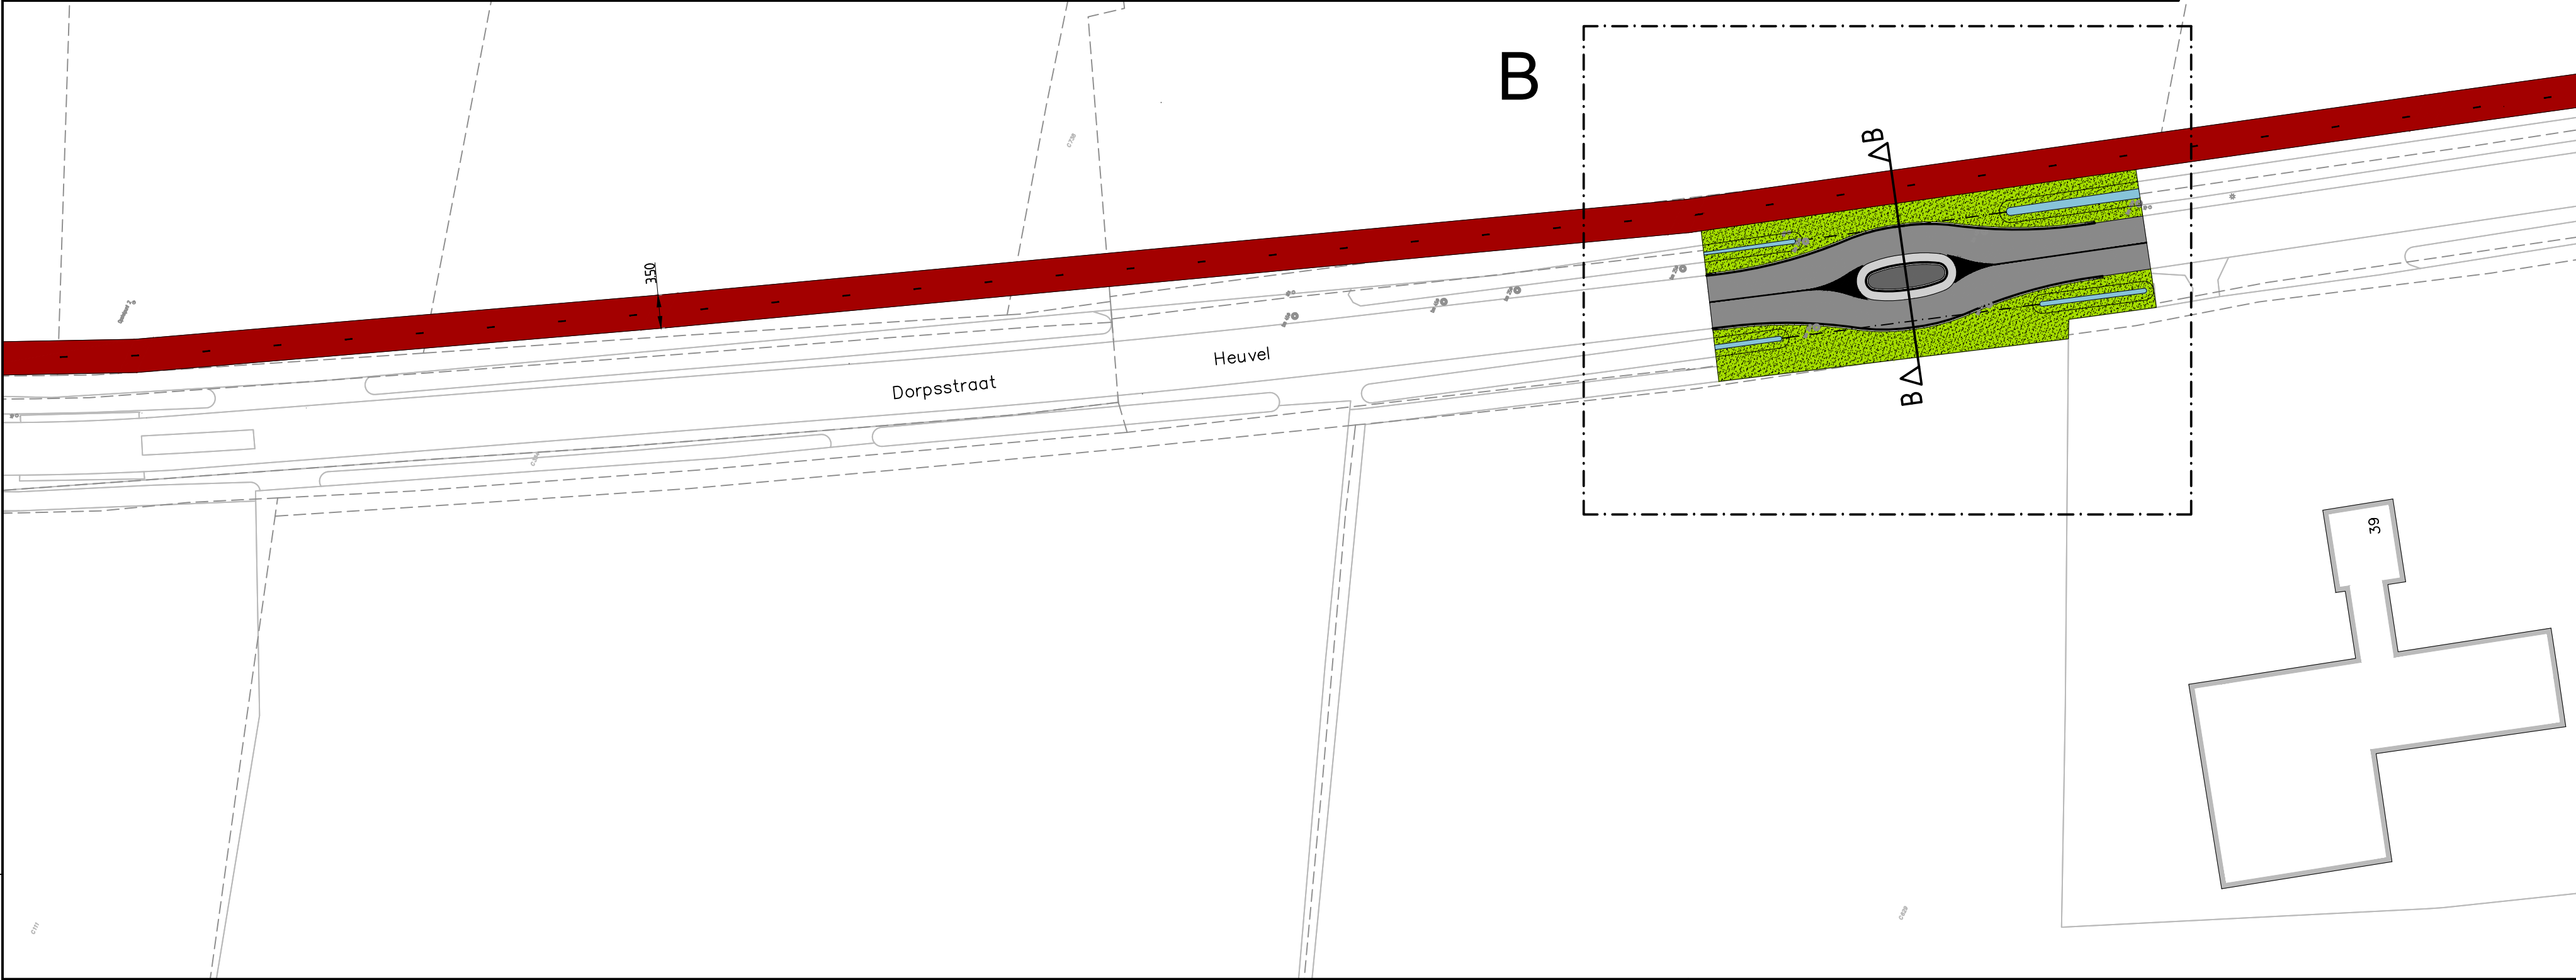
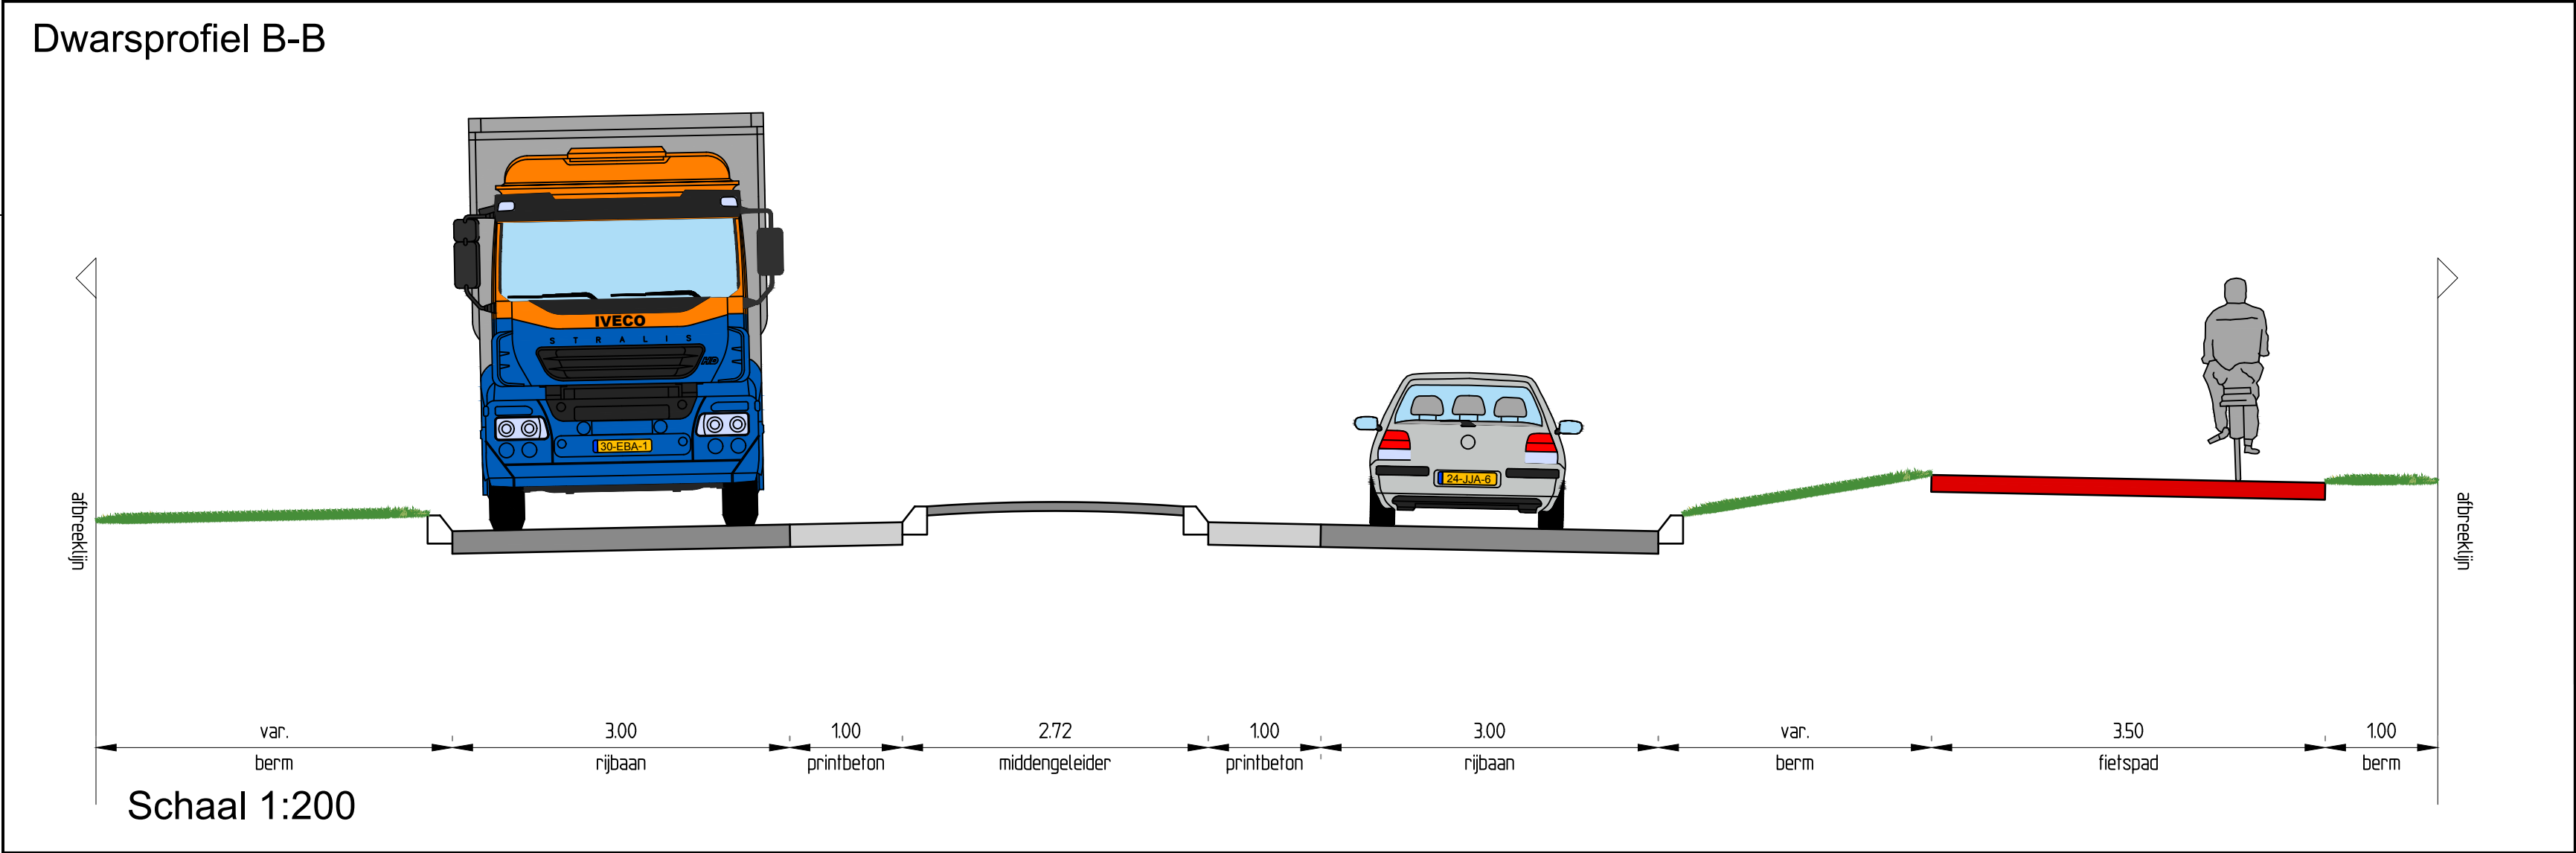


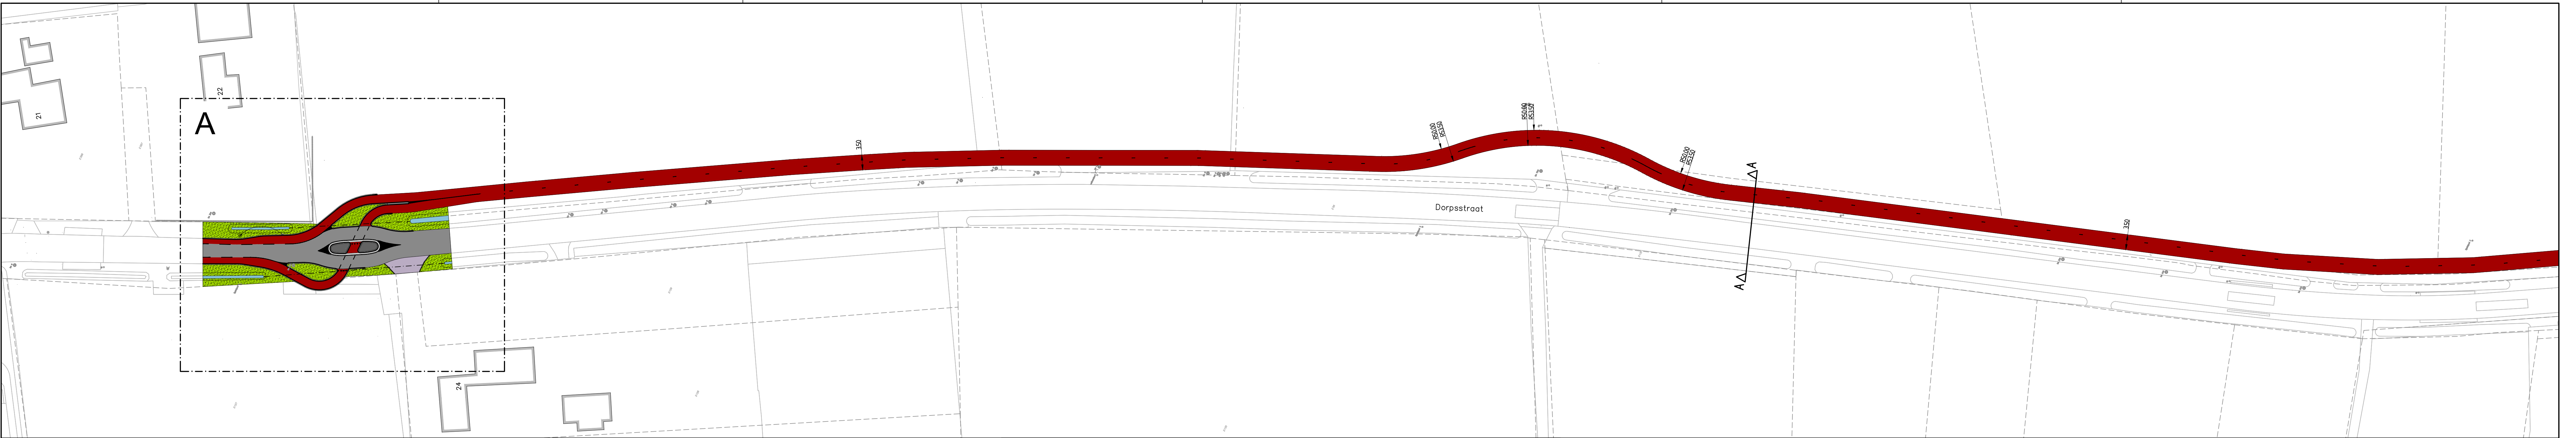

Legenda

- Onlwerplijnen
- Rijbaan
- Fietspad
- Inrit
- Verhoogde middengedeider
- Overrijbaar printbeton
- Berm
- Sloot
- Vlakmarkering thermoplast
- Markering - 0,3-2,7 streep (0,10 m) - thermoplast
- Markering - 10-10 streep (0,10 m) - thermoplast
- Markering - ononderbroken (0,10 m) - thermoplast
- Bandenlijn
- Duker
- Haakvanden
- Bestaande boom
- Kappen boom
- Persaalsgrenzen
- Verplaatsen lichtmast

RAinfra
advies- & ingenieursbureau

RA infra BV
Den Dries 4 5552 CL
Valkenswaard
Telefoon: 040-207 6163
www.rainfra.nl

Opdrachtgever: Gemeente Bergeijk

Project: Fietspaden Rielhoven
Aanleg fietspad Heuvel/Dorpsstraat
Definitief ontwerp

Geleend	SG	dd	9-03-2020	Schaal	1500	Projectnr.	200131	Tekeningnr.	200131-00103-0
Revisie	0	dd	9-03-2020	Formaat	A0	Blad	1 van 1		
Status	Concept	Gez.		Gez.		Dir.	P/200131/001/200131-00103-0		