




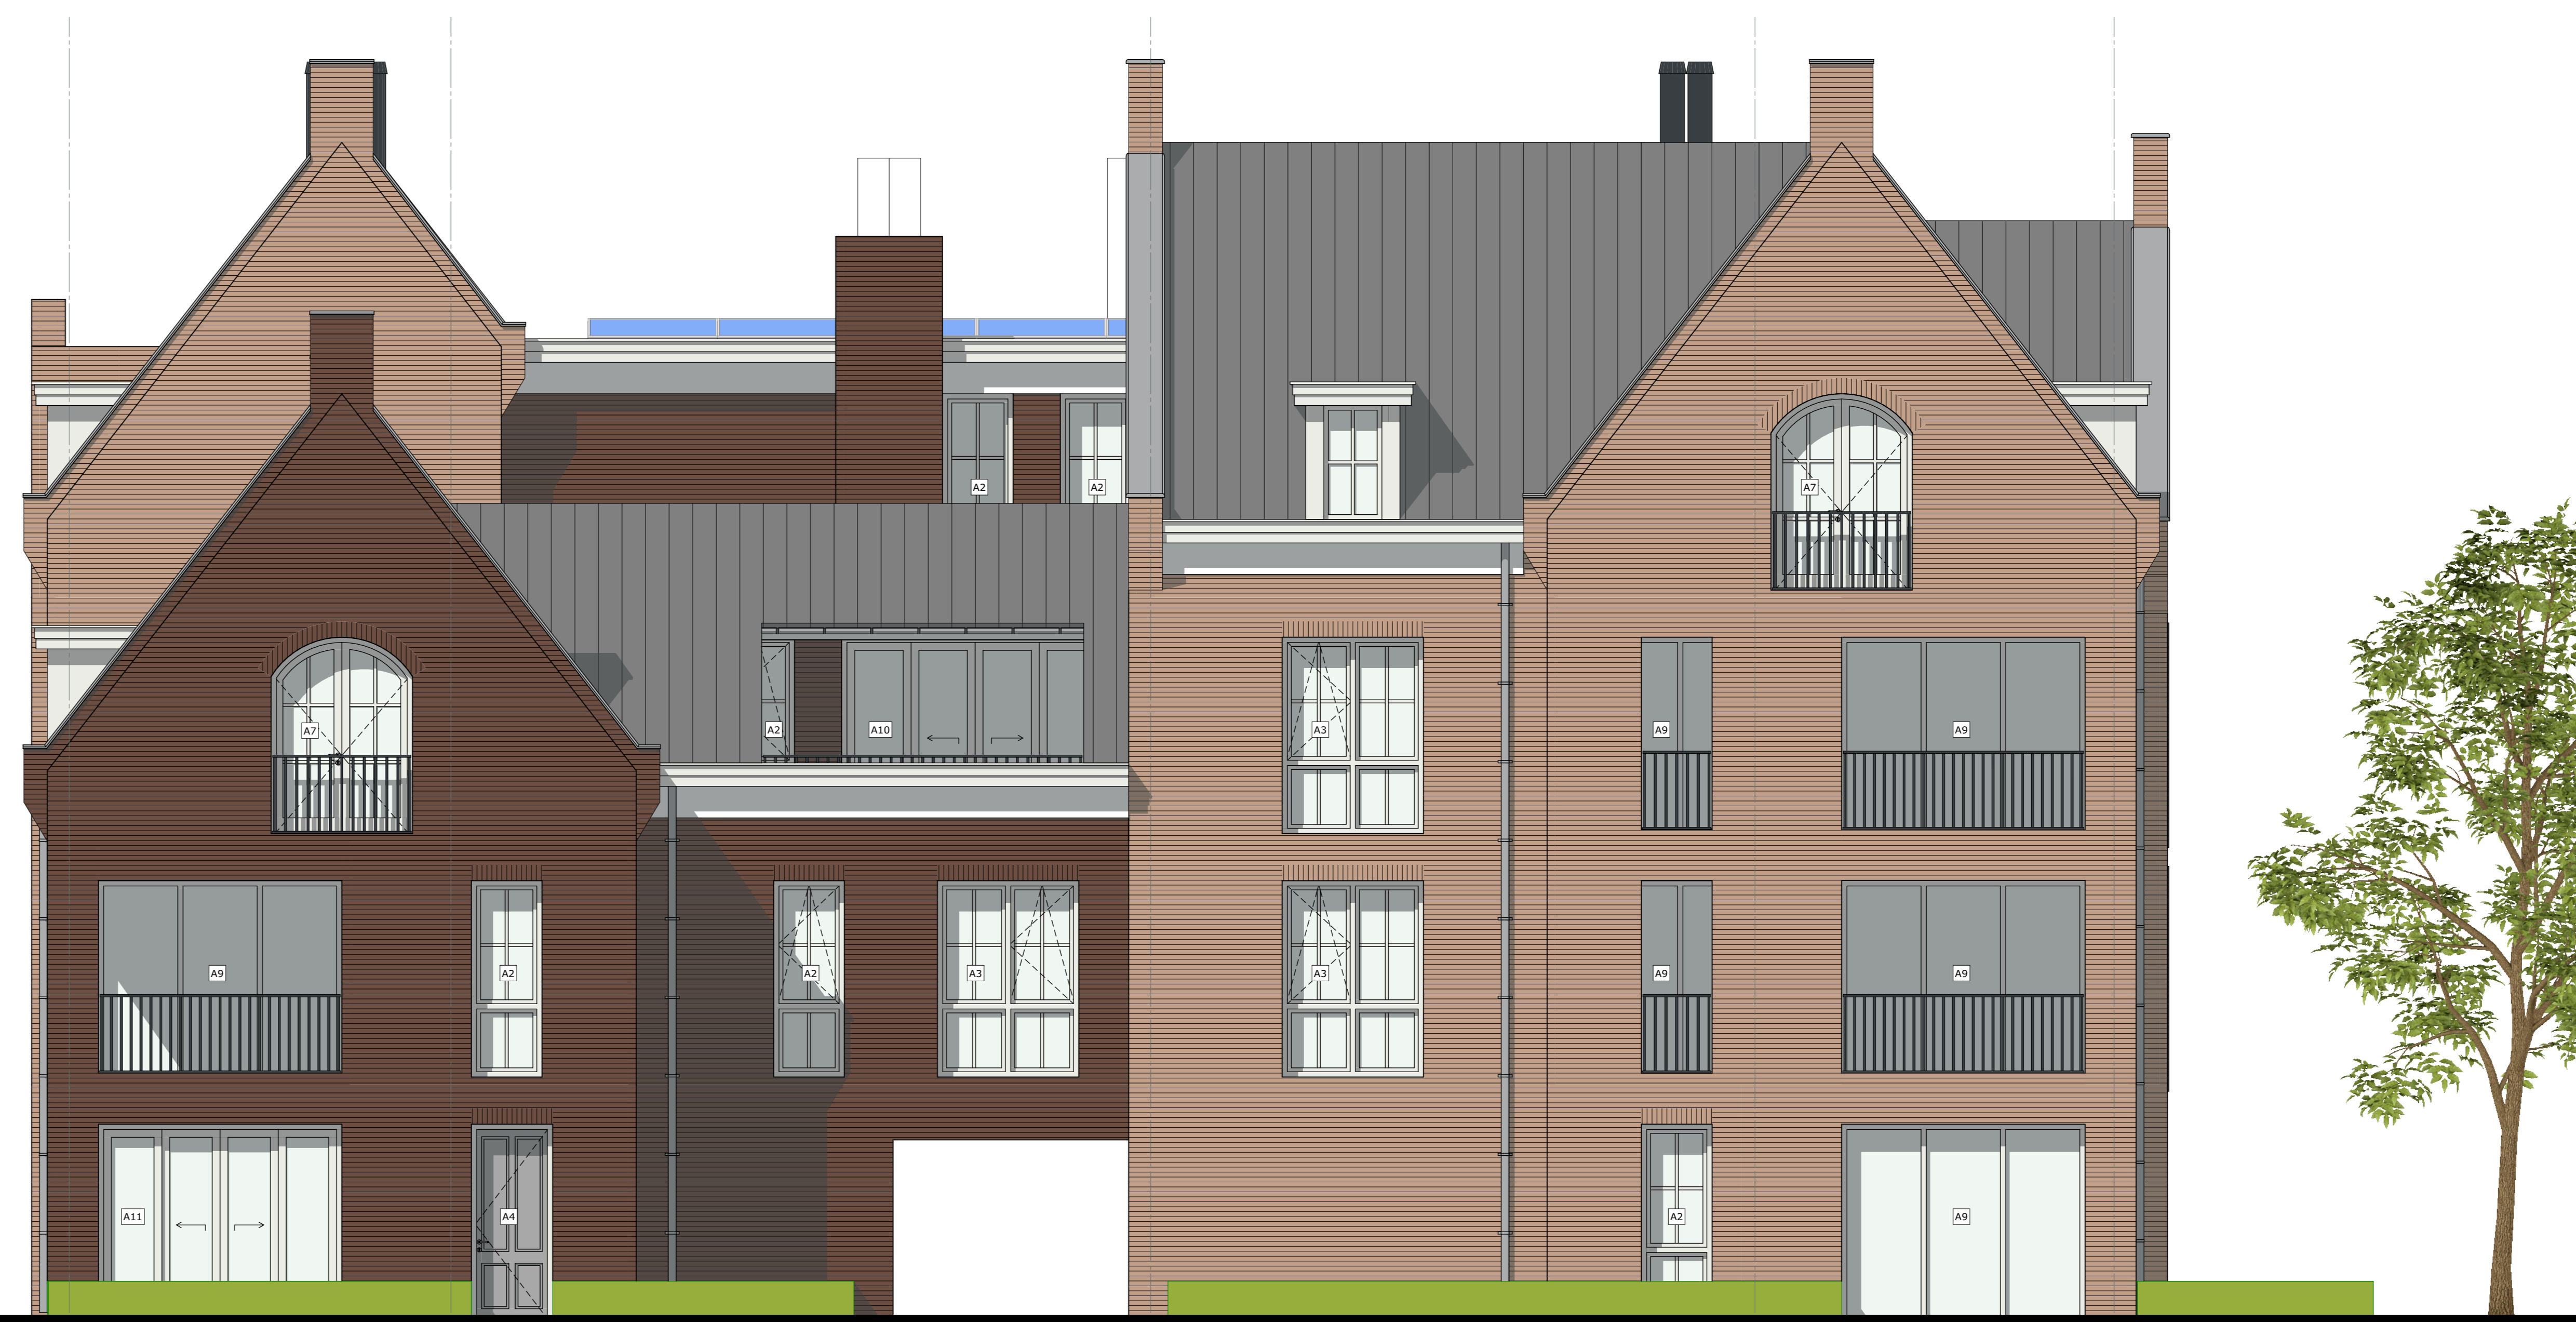

Vorgevel

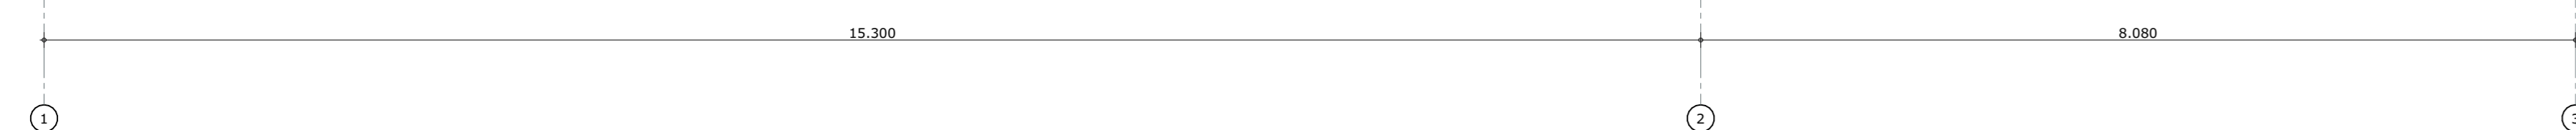


Zijgevel links

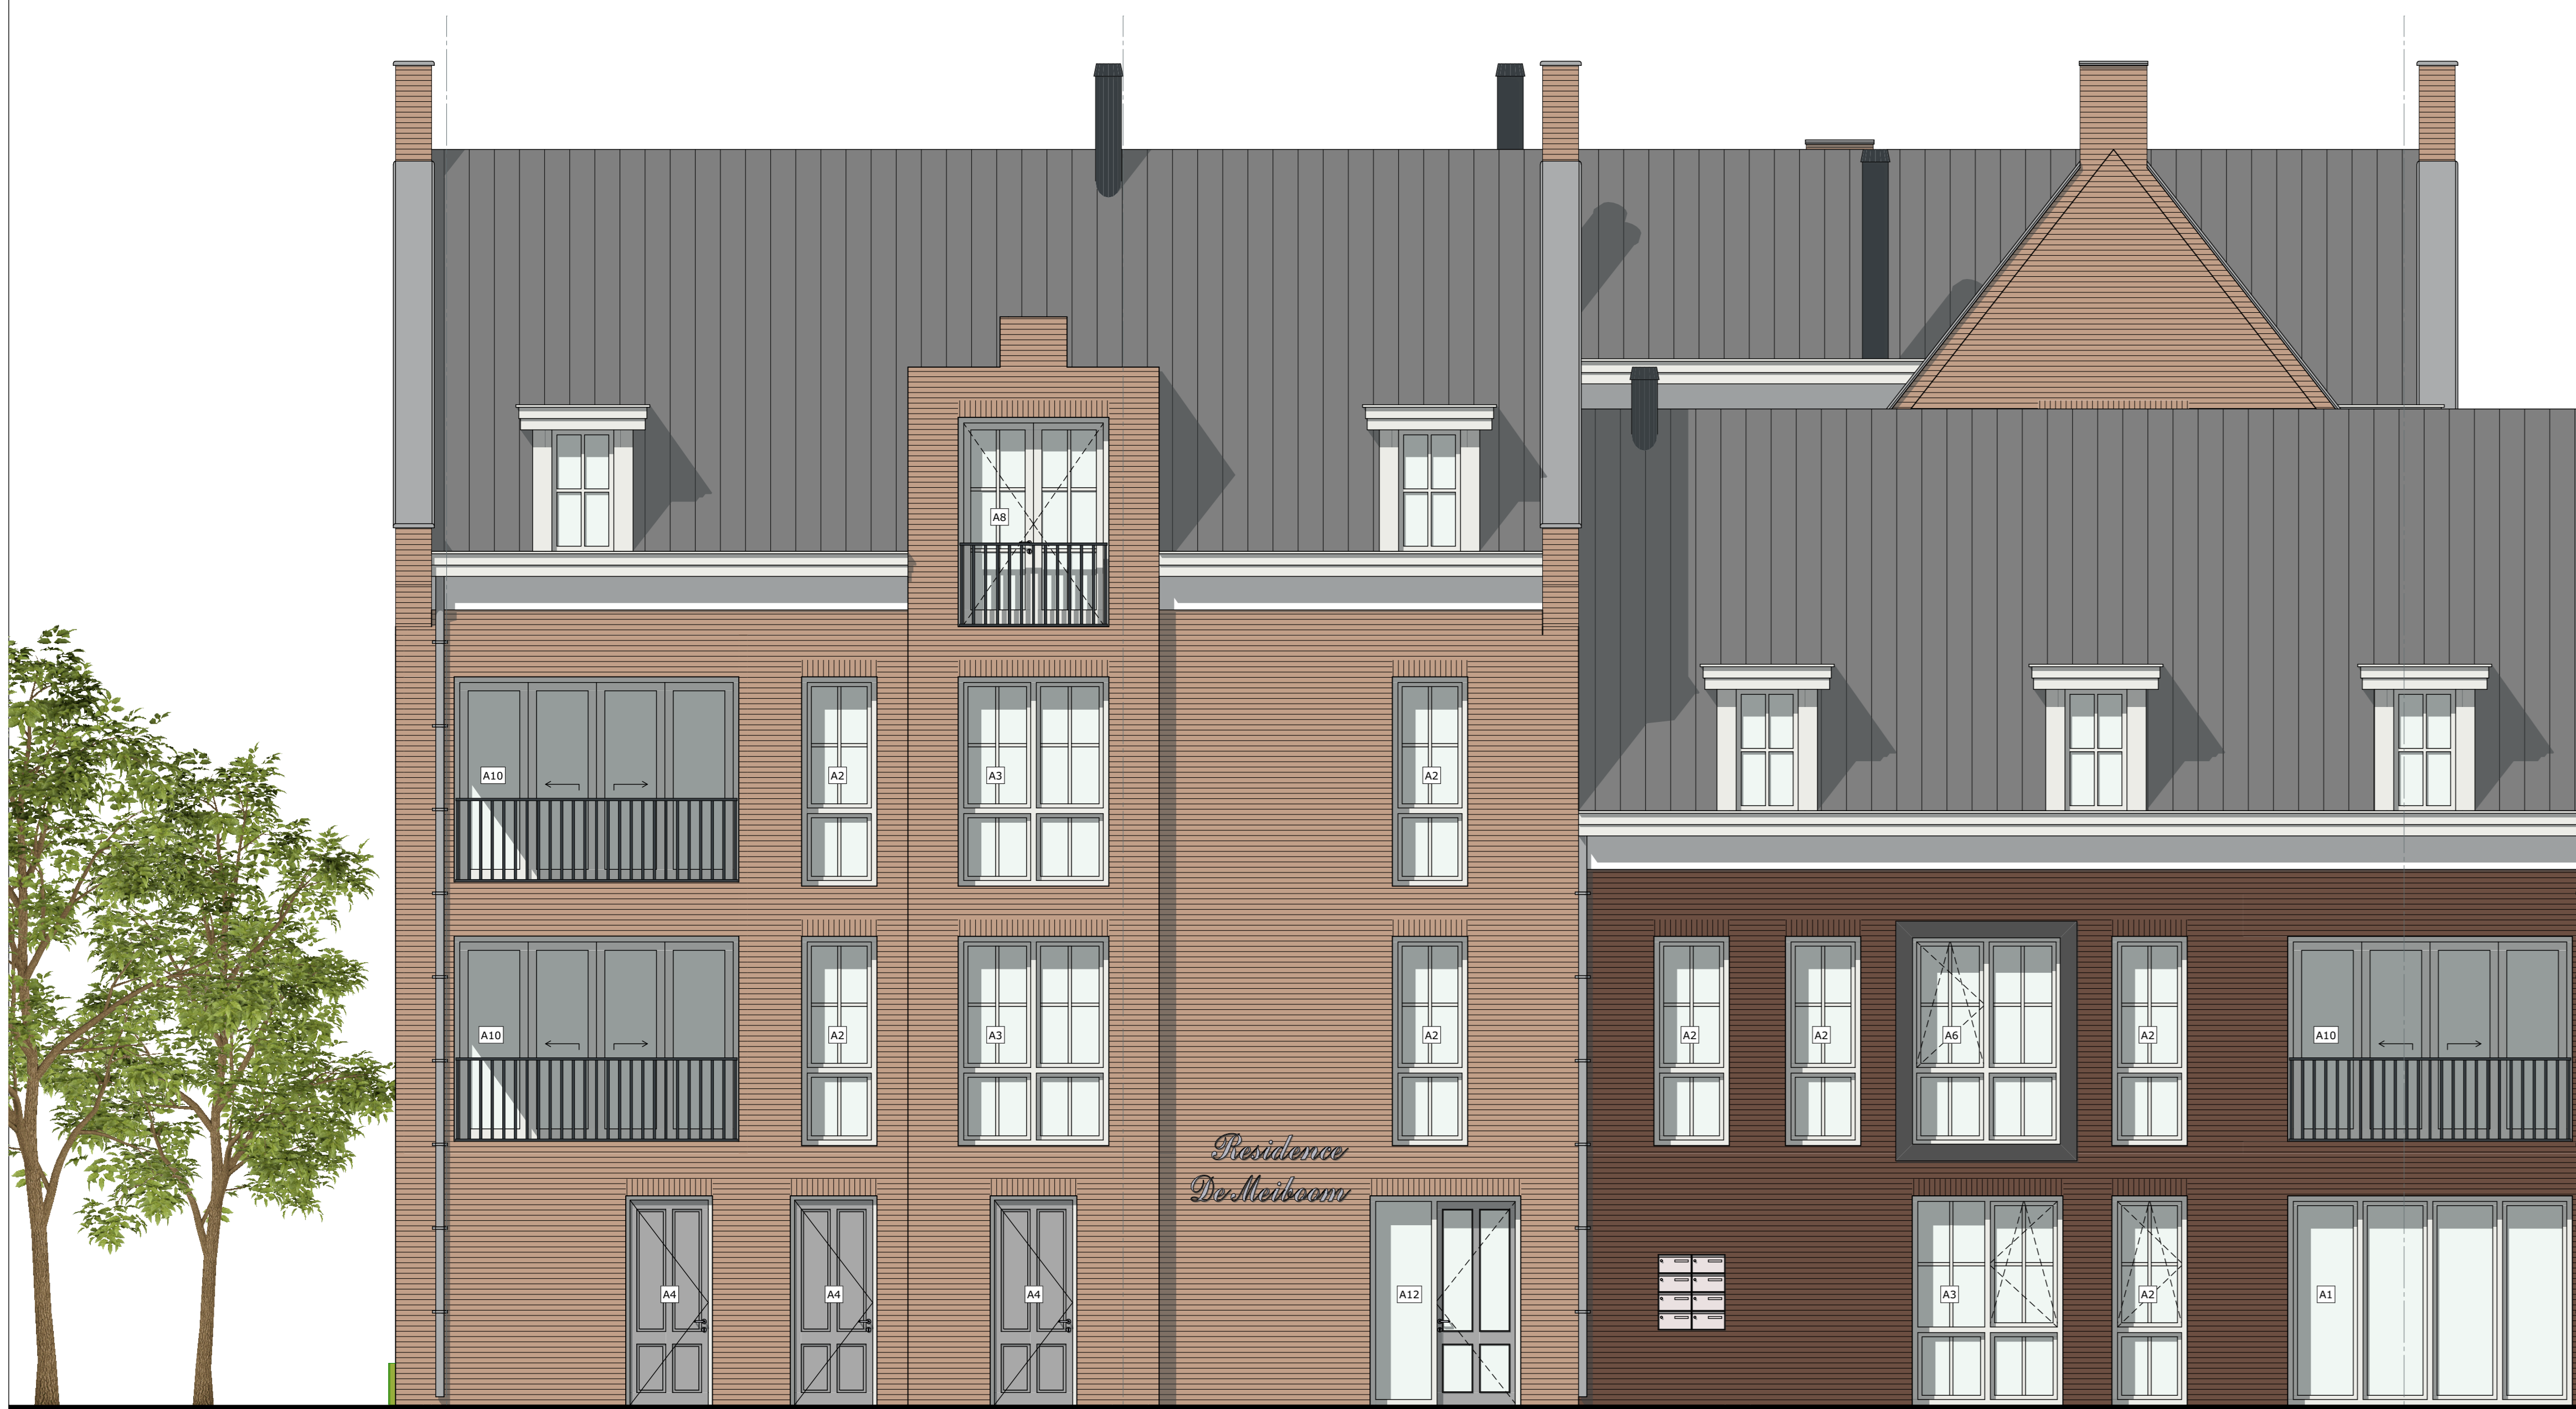

Achtergevel



Zijgevel Rechts

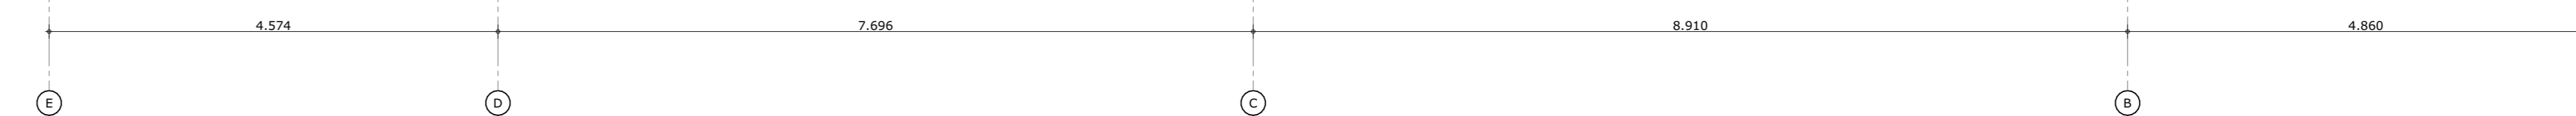

- Tekeningenlijst
- B-01: Ruimteplan
  - B-02: Begane grond en eerste verdieping
  - B-03: Tweede en derde verdieping
  - B-04: Dakconstructie
  - B-05: Geveltekening
  - B-06: Constructie - fundering en 1e verdieping
  - B-07: Constructie - tweede en derde verd.
  - B-08: Constructie - platte en kap
  - B-09: Doornetplan A-B-C
  - B-10: Doornetplan D-E-F
  - B-11: Afschaf

**MARGRY | ARTS**  
**ARCHITECTEN** BNA BV

CONCEPT

Project: Nieuwbouw residentie "De Melboom"  
 Opdrachtgever: Mevr. M. van Brussel  
 Adres: Eindhovenweg 29  
 5582 HN Waalre

**B-04**

Maat: A3 (1140x841)  
 Datum: 22-04-2020