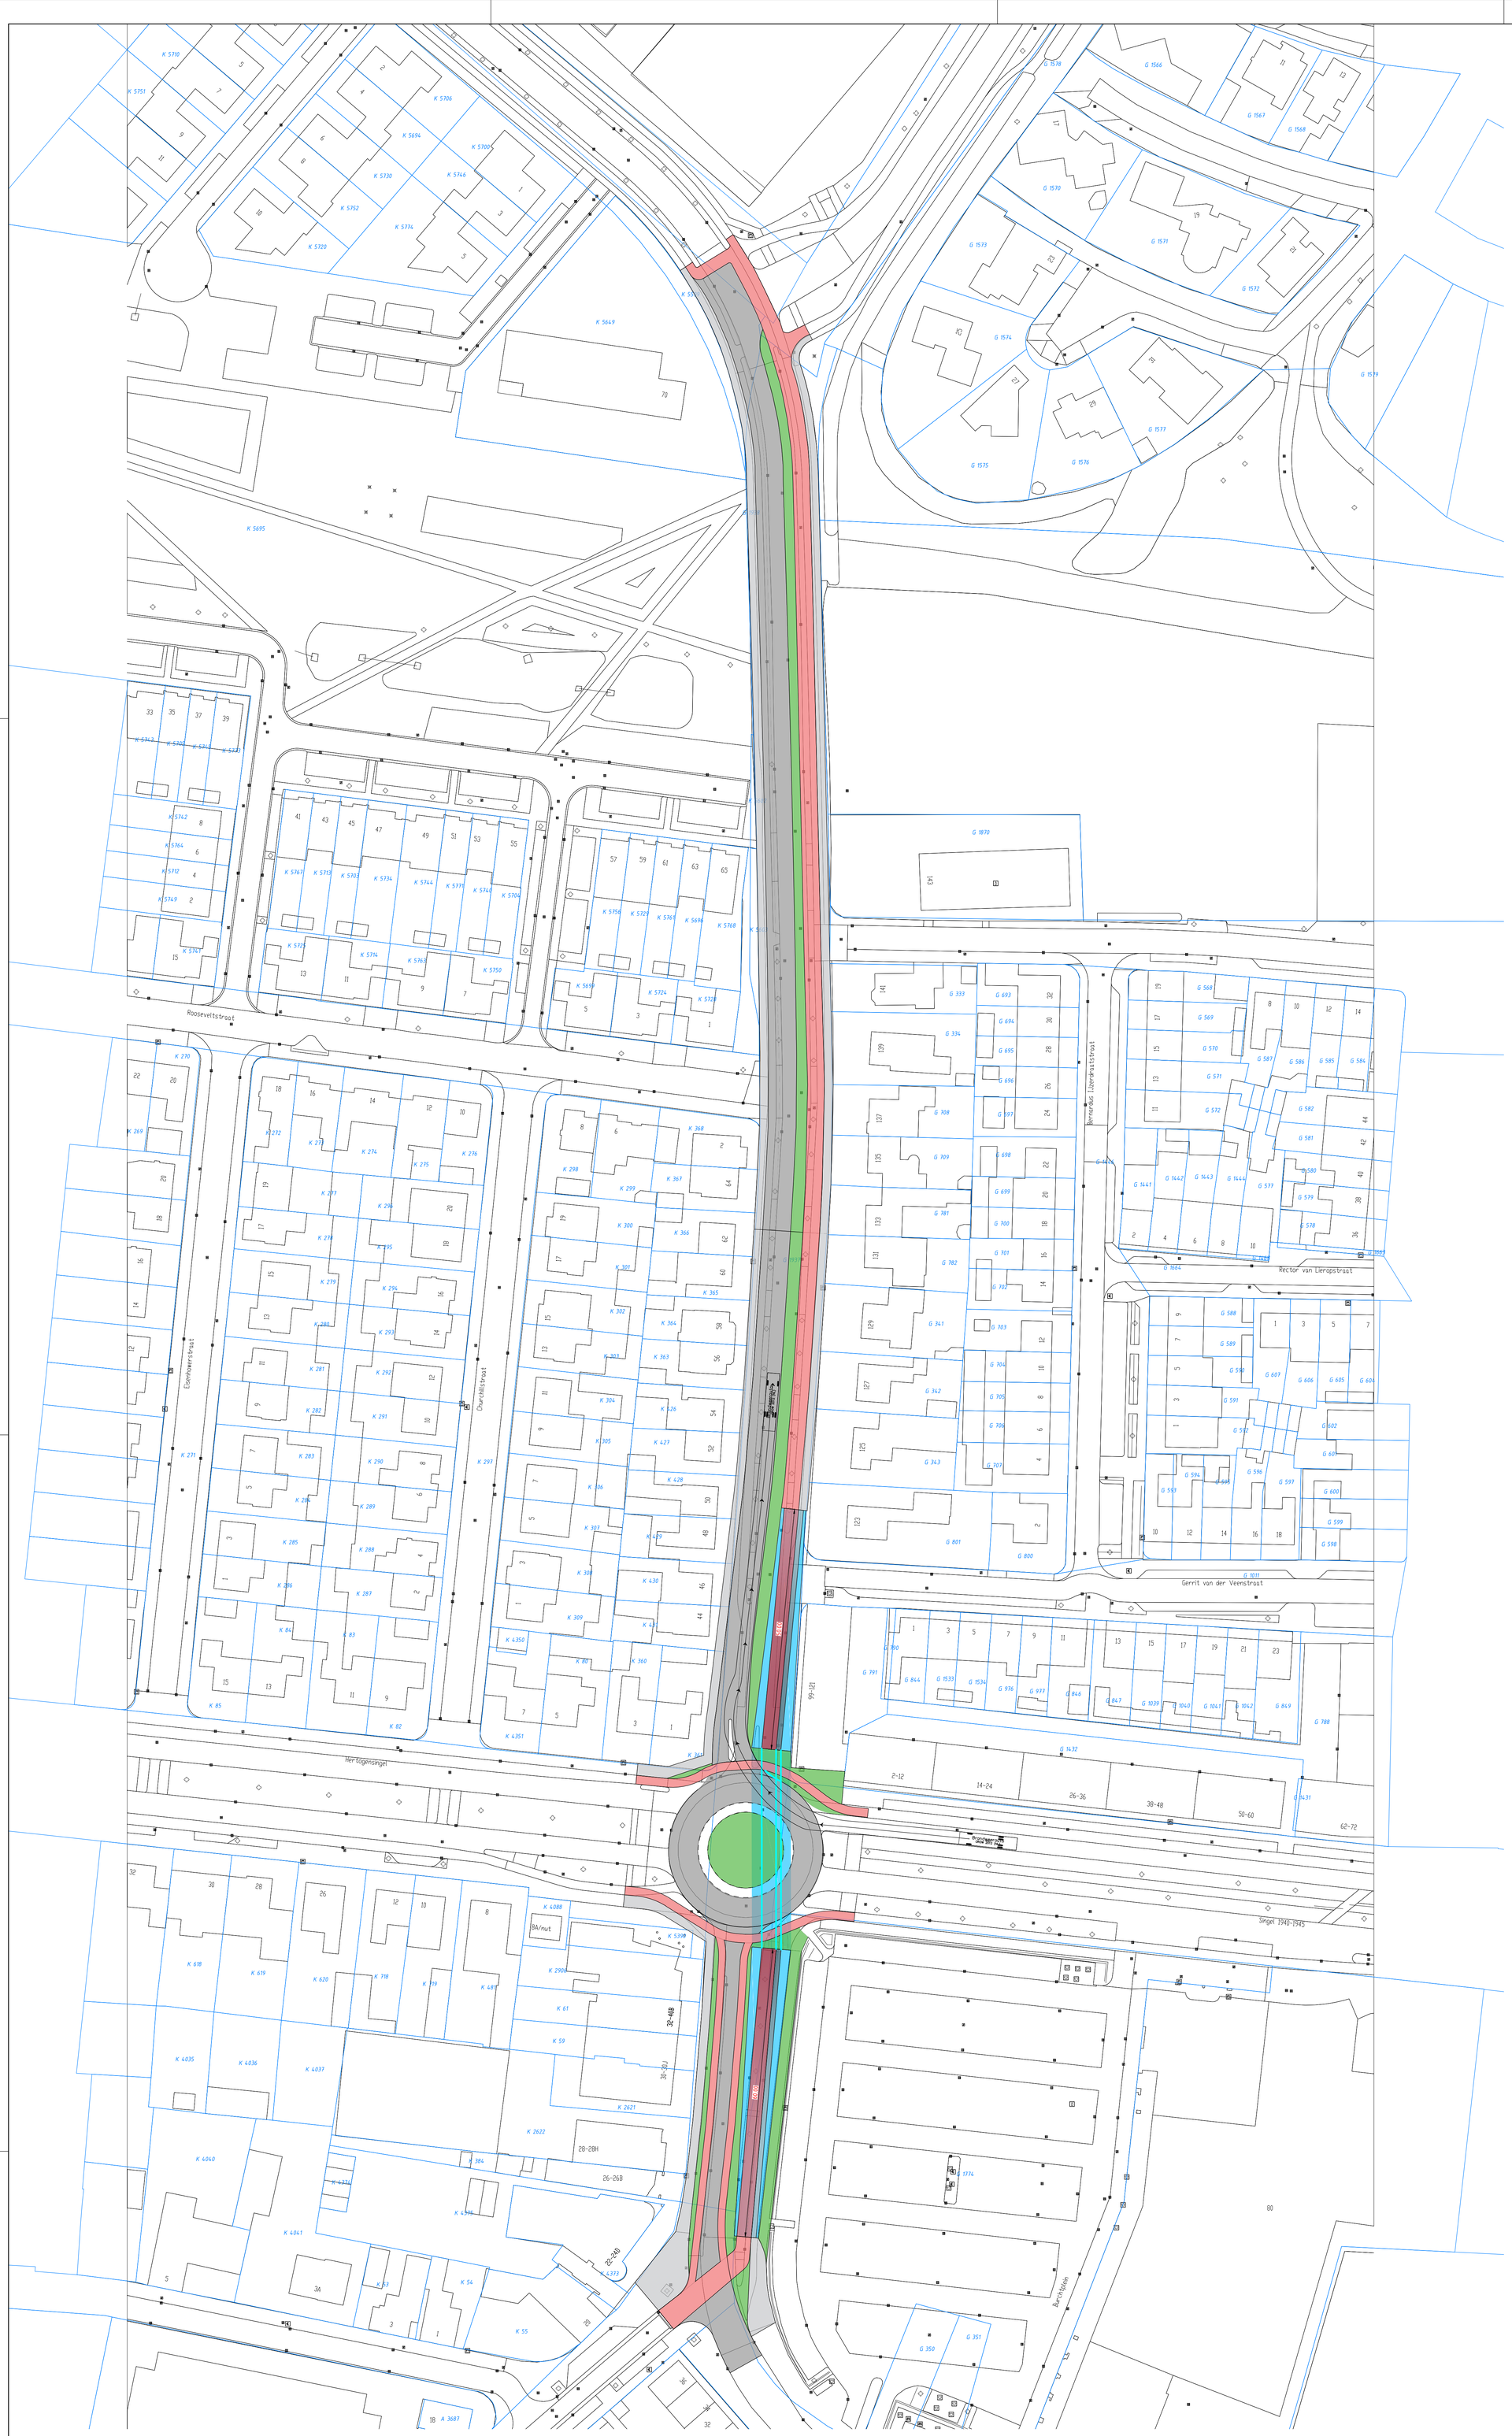



Opmerkingen:

Maten in meters tenzij anders vermeld
Hoogte maten in meters t.o.v. N.A.P

| REV. | DATUM | OMSCHRIJVING REVISIE | GETEKEND | GECONTR. | GEZIEN |
|---|---|---|---|---|---|
| – | - | - | - | - | - |
| – | - | - | - | - | - |
| – | - | - | - | - | - |

OPDR.GEVER Gemeente Oss
Raadhuislaan 2
5341 GL Oss

PROJECT Koornstraat
Fietsonderdoorgang

ONDERDEEL Schetontwerp

Variantenstudie


**Iv-Infra b.v.**
Pettelaarpark 10-15
5216 PD 's-Hertogenbosch
Nederland
T +31 88 943 3200
www.iv-infra.nl


| | | | |
|---|---|---|---|
| VERSIE: | Rev00, conceptversie | | |
| DATUM: | 10-06-2021 | GECONTROLEERD: | SvL |
| GETEKEND: | KvH | GEZIEN: | Wvd0 |
| STATUS: | Concept | SCHAAL: | 1:500 |
| | | FORMAAT: | A0 |

PROJECTNR. INFR210446
TEKENINGNR. TEK90
BLADNR. Blad 1 van 1

DEZE TEKENING IS EIGENDOM VAN Iv-Infra b.v.
ZONDER SCHRIFTELIJKE TOESTEMMING VAN DE EIGENAAR MAG DEZE OP GENERLEI WIJZE WORDEN EKSPEREERD OF OPENBAAR GEMAAKT.

N:\INFR210446 Oss. Studie fietsonderdoorgang Koornstraat\Autocad\INFR210446-TEK-90 - Schetsontwerp (10-06-2021).dwg