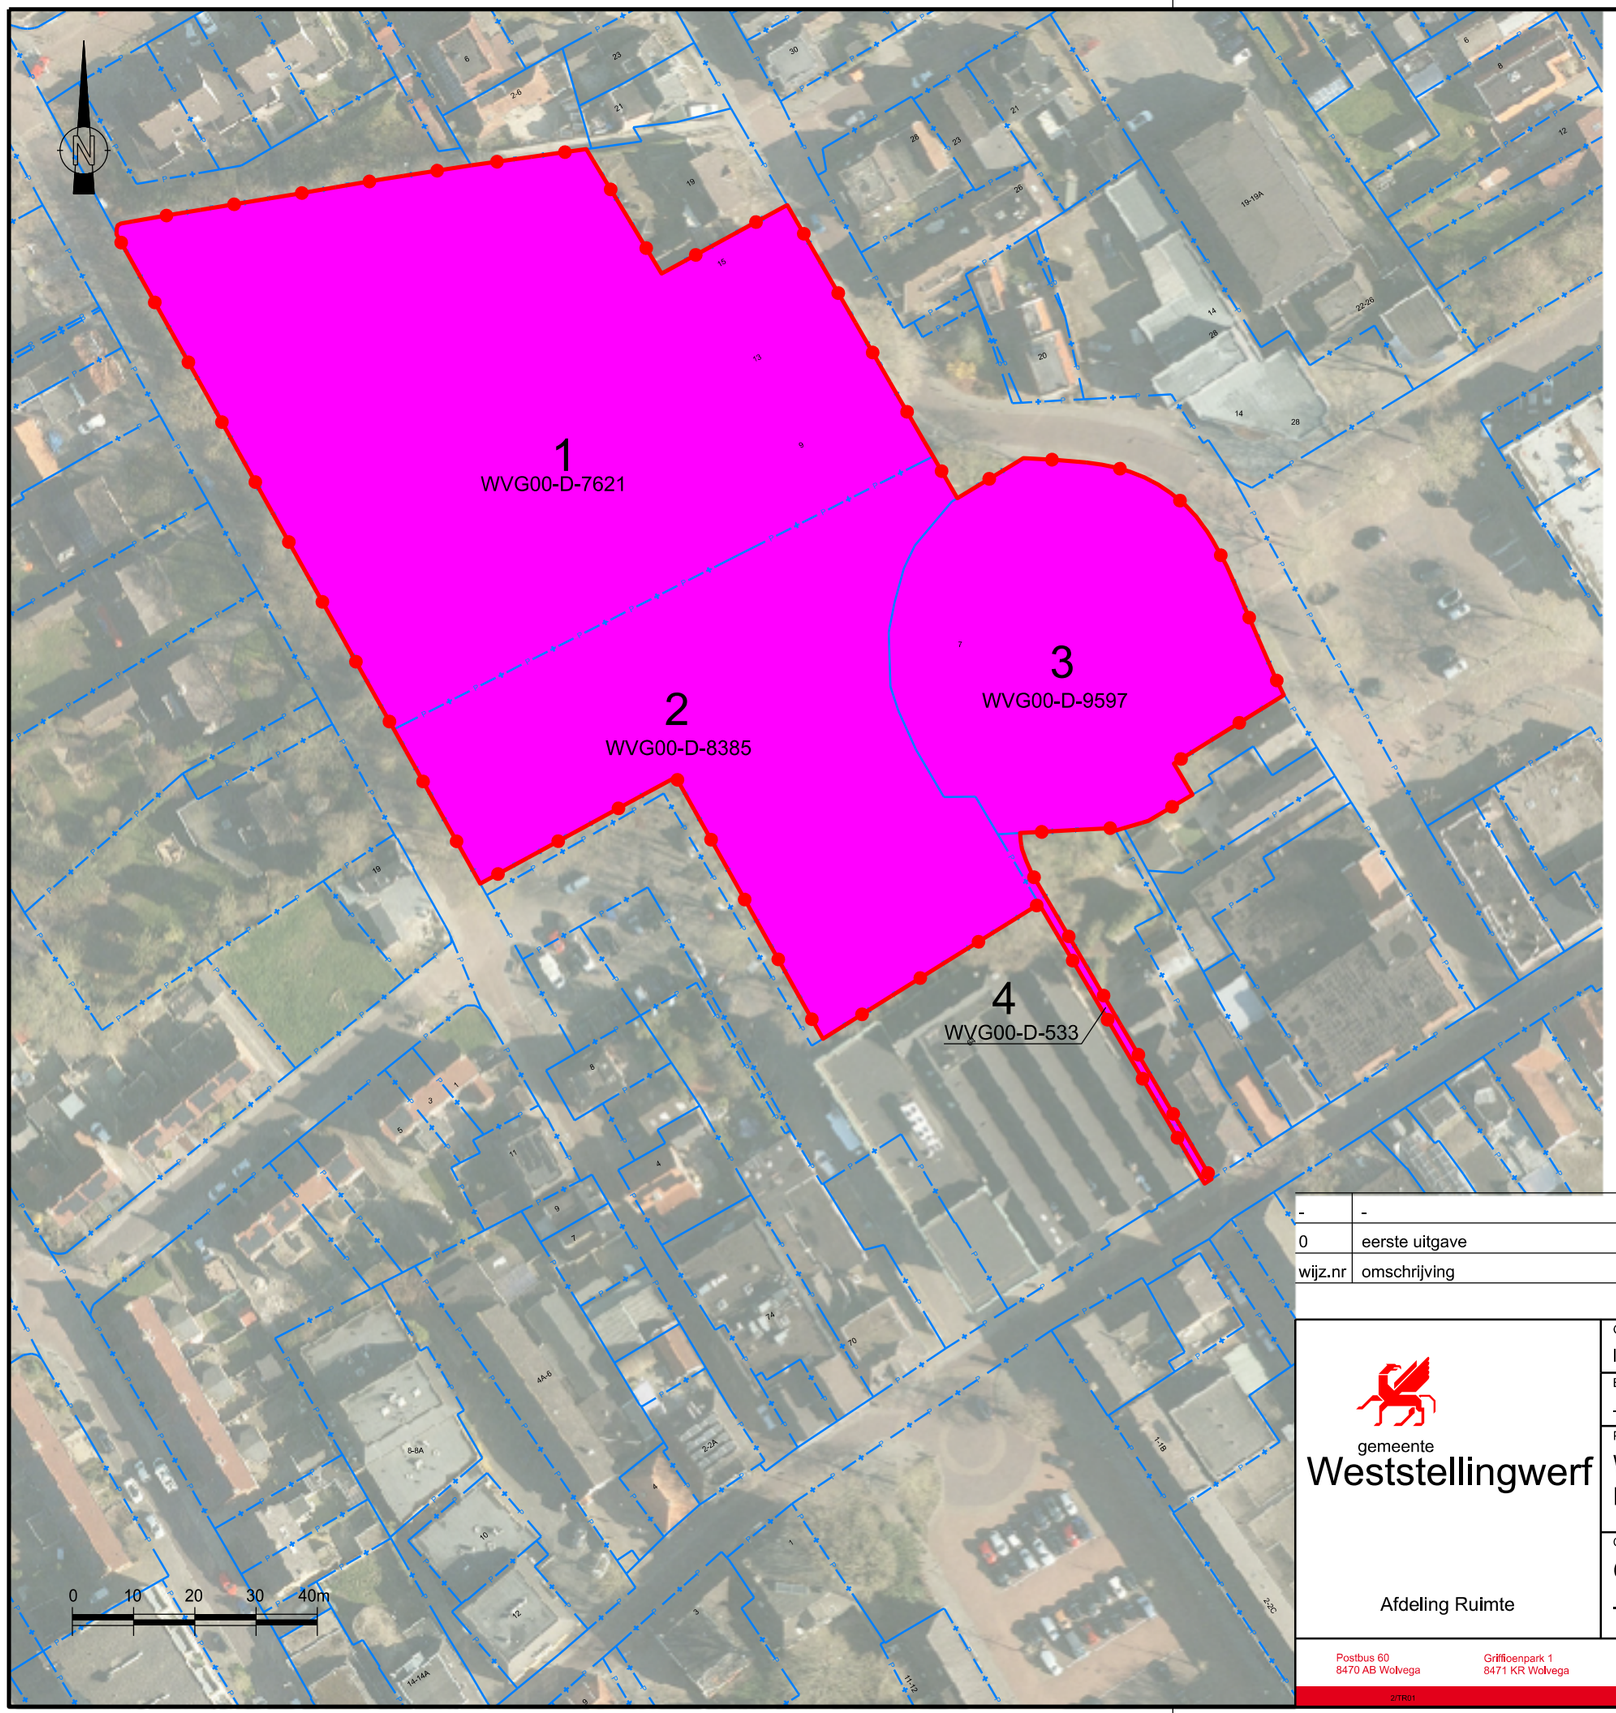


LEGENDA

Begrenzing gebied

3 percelen met voorkeursrecht

1= perceelnr. WVG00-D-7621, 7263m²

2= perceelnr. WVG00-D-8385, 4295m²

3= perceelnr. WVG00-D-9597-deels, 2878m²

4= perceelnr. WVG00-D-533-deels, 103m²

Kadastrale perceelsgrenzen

wijz.nr	omschrijving	getekend	datum
-	-	-	-
0	eerste uitgave	-	-

gemeente Weststellingwerf

Afdeling Ruimte

Getekend door	Verantwoordelijke	Uitgavedatum	Schaal	Formaat	Blad	Aantal
lourens.hengst	H.Sinnema	2023-05-10	1:1000	A3	1	-

Besteknummer	Registratienummer	Bestandsnaam
-	-	Wa-Kerkstaat 7-15_O1.dgn

Project
Wolvega
Plangrens Kerkstraat 7-15

Onderdeel
Overzichtstekening
-

Postbus 60
8470 AB Wolvega

Grifficenpark 1
8471 KR Wolvega

T 14 0561
F (0561) 61 36 06

gemeente@weststellingwerf.nl
www.weststellingwerf.nl

2/TR01

N:\TF-WONINGBOUW-OW\WOLVEGA\PASTORIEGEBIED\WA-KERKSTAAT 7-15_O1.DGN - model: CONTOUR BESTEMMINGSPLAN