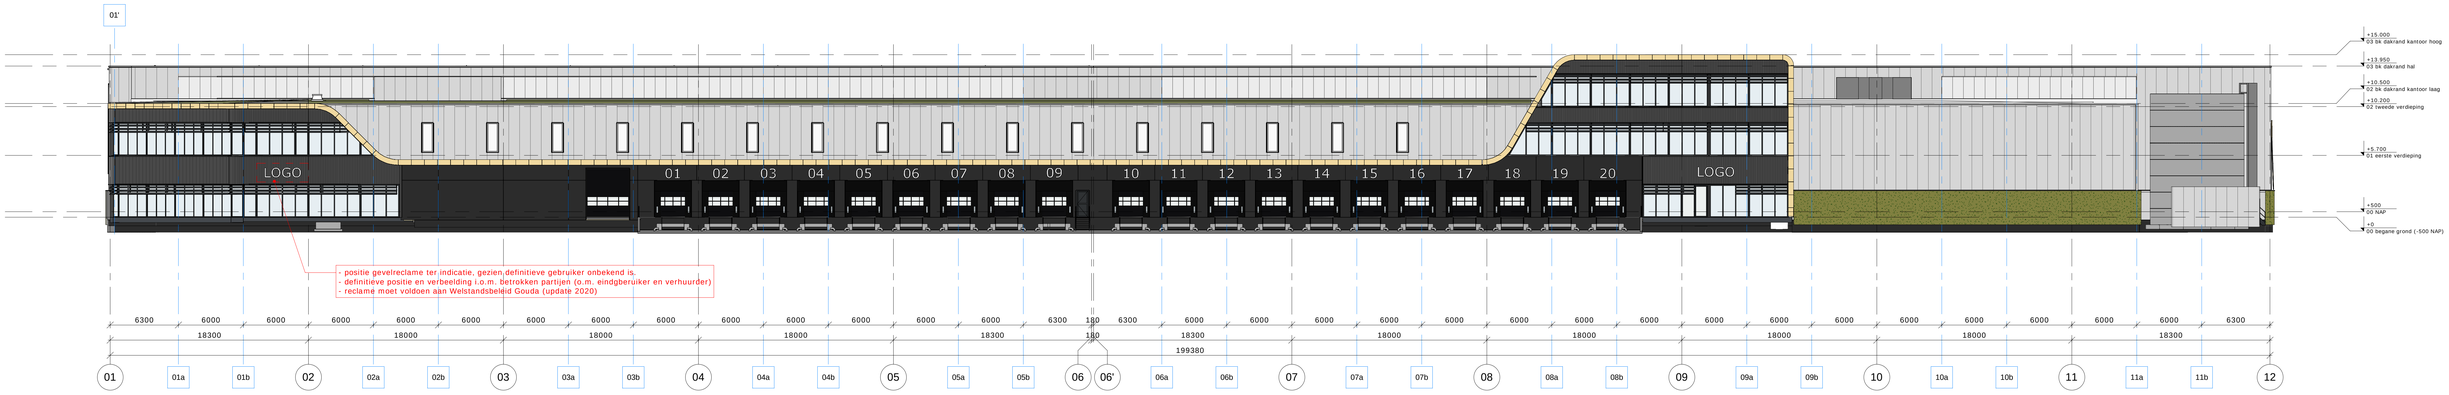

Voorgevel (zuid)

Brandklasse B hoger dan 13,0 m boven maaiveld
Brandklasse D tussen 2,5 m en 13,0 m boven maaiveld
Brandklasse B tot 2,5 m boven maaiveld

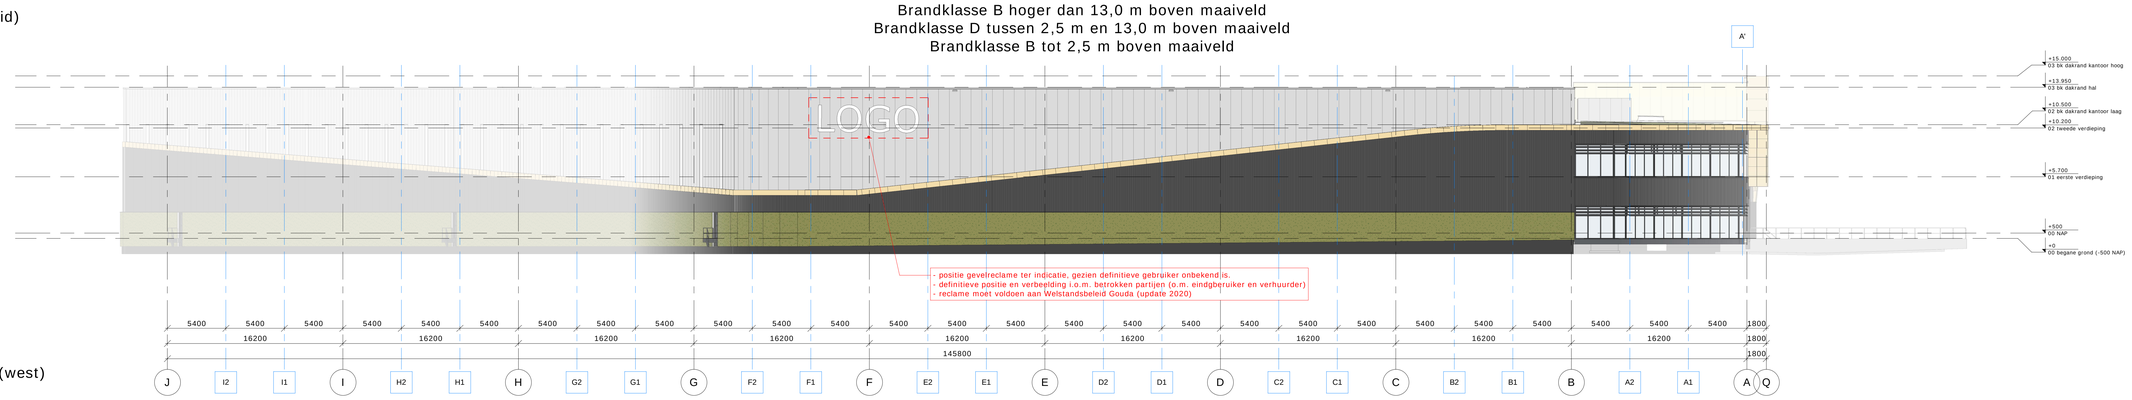

zijgevel links (west)

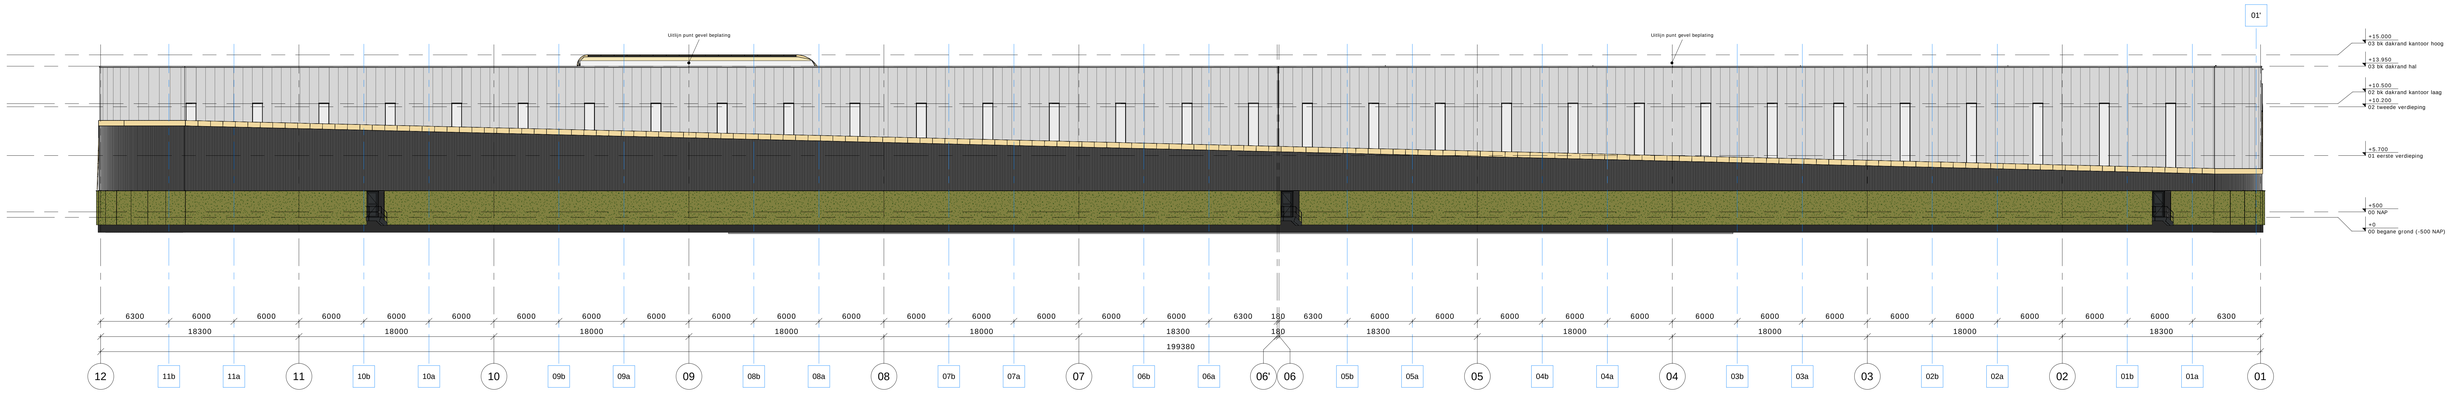

achtergevel (noord)

Brandklasse B hoger dan 13,0 m boven maaiveld
Brandklasse D tussen 2,5 m en 13,0 m boven maaiveld
Brandklasse B tot 2,5 m boven maaiveld

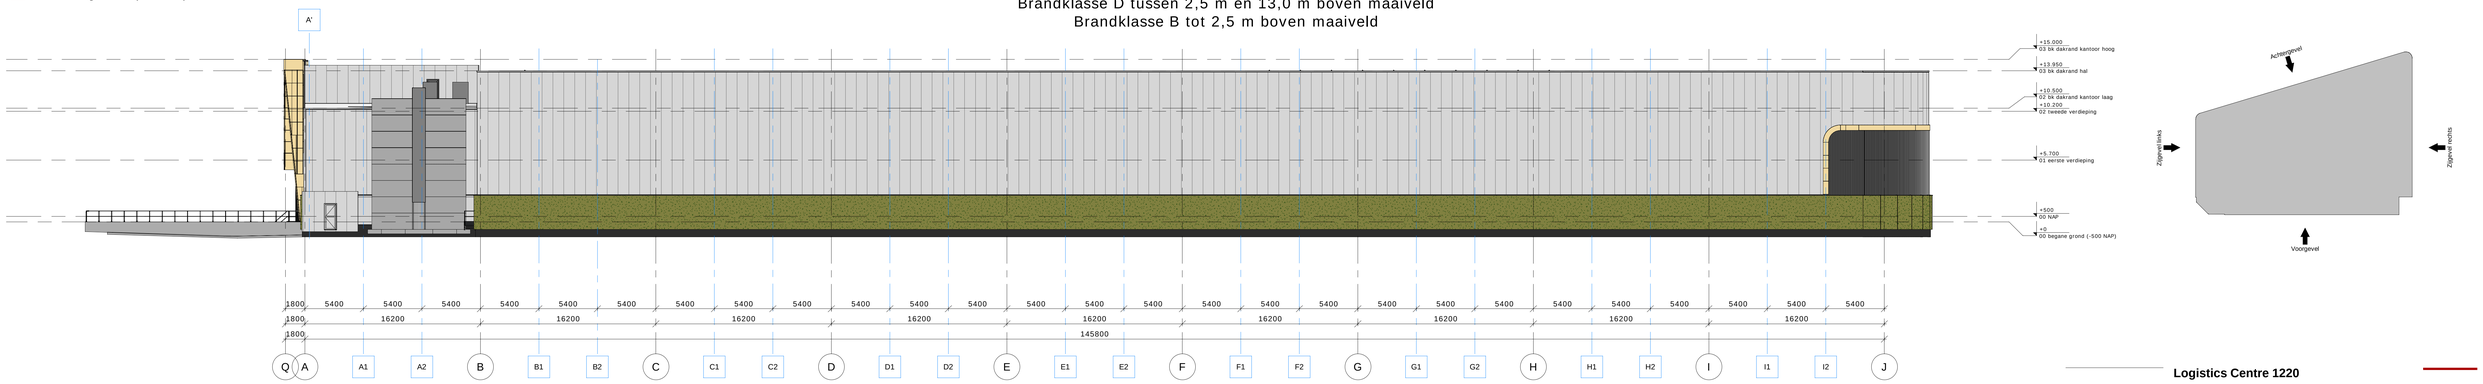

zijgevel rechts (oost)

Logistics Centre 1220

onderdeel: Gevels	interne controle:
contactpersoon: L. Vercoulen	
tekeningnummer: A-300	datum: 27-07-2022
schaal: 1:200	formaat: A0
model fase: Prestatie model	

Heembouw

Heembouw Architecten

www.heembouw.nl