


Voorgevel

Linkerzijgevel

Achtergevel




Rechterzijgevel

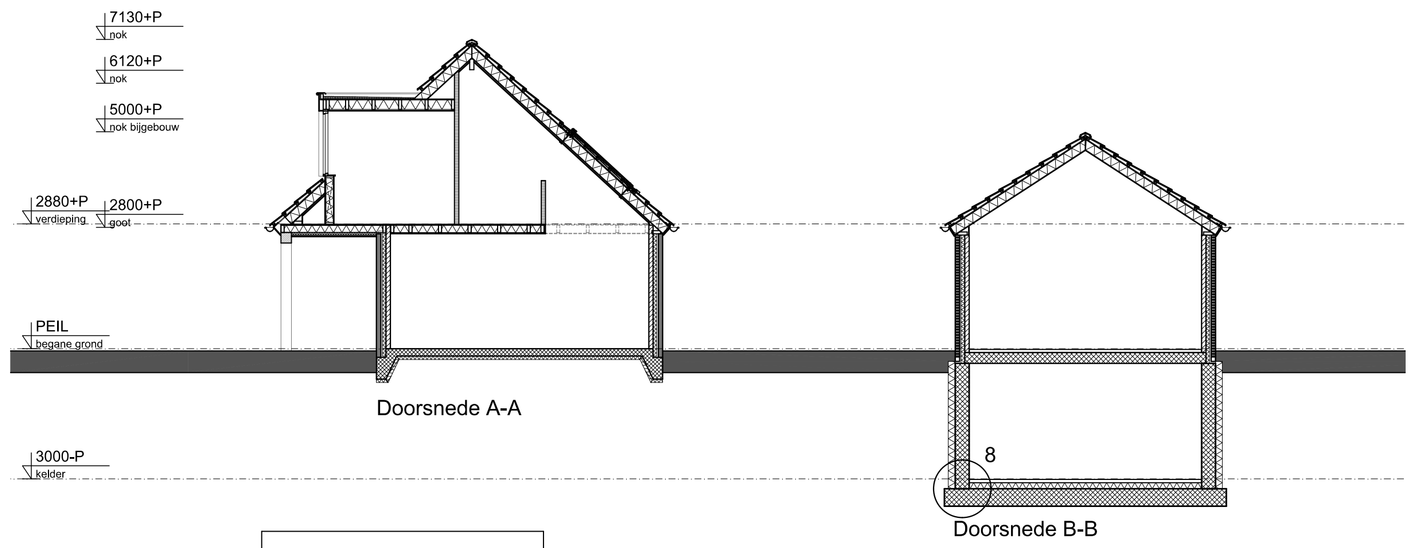


Doorsnede A-A


Doorsnede B-B

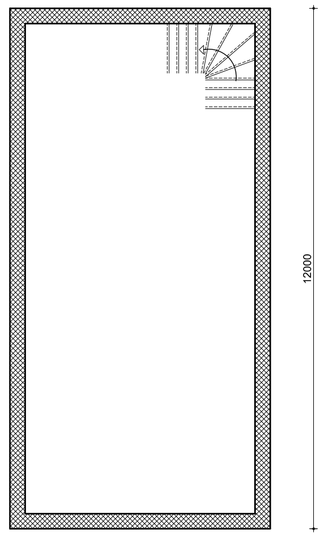

Kelder bijgebouw

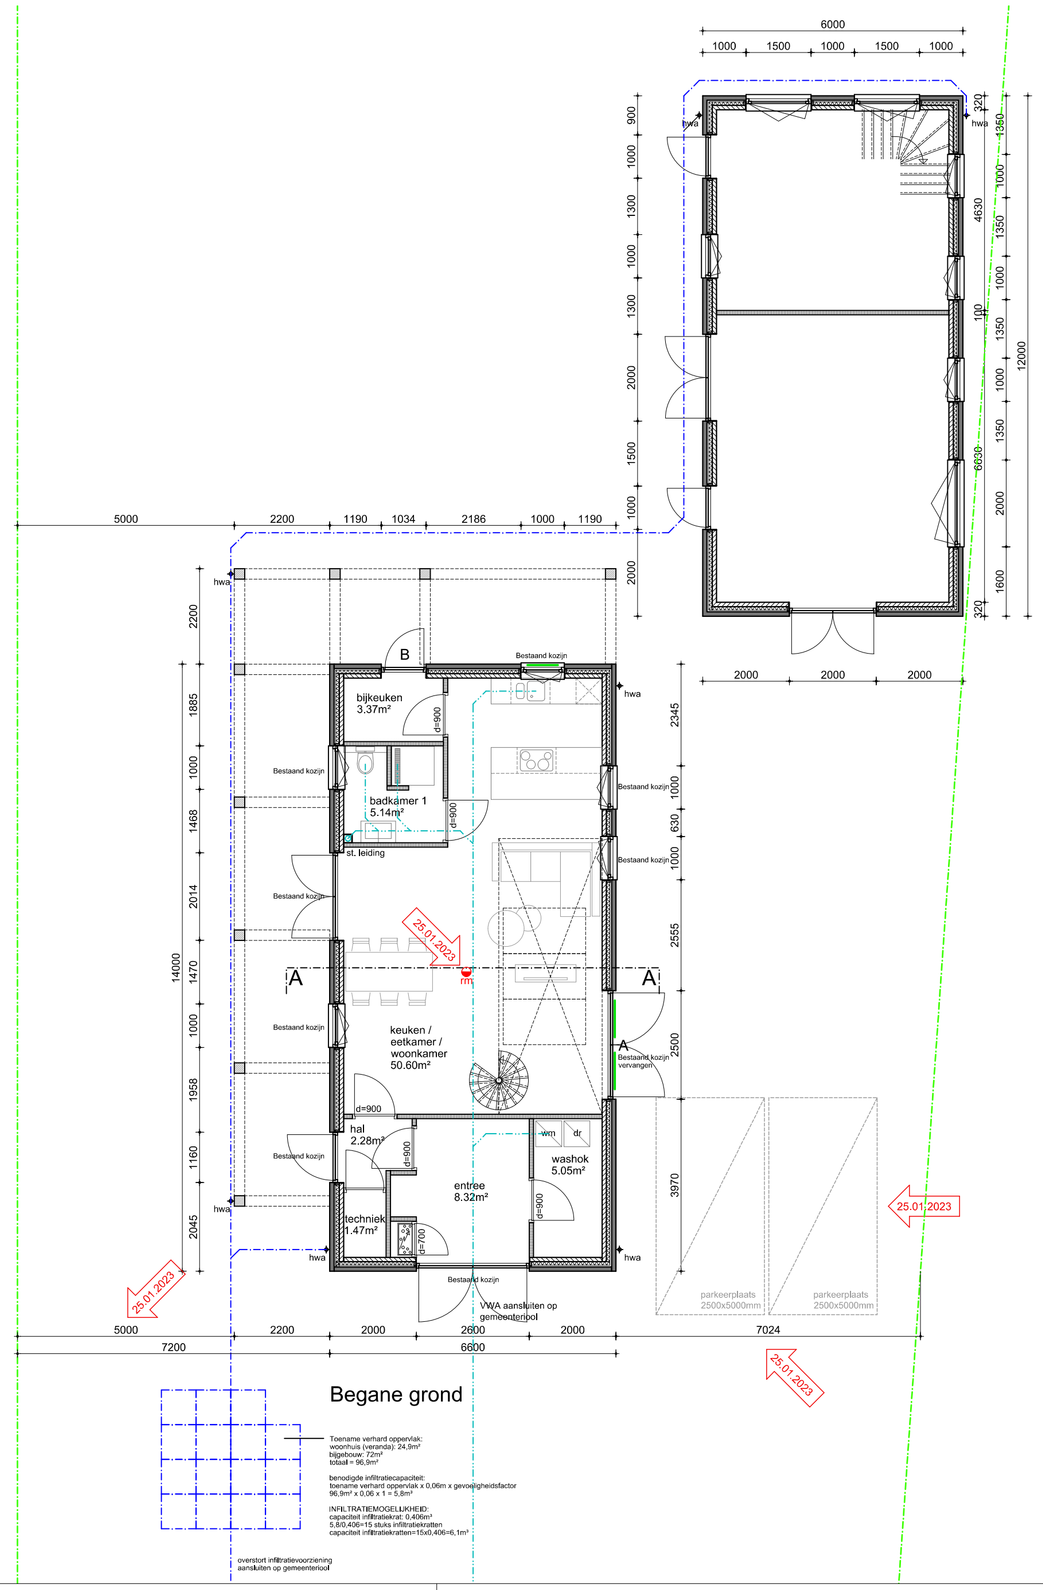

Begane grond

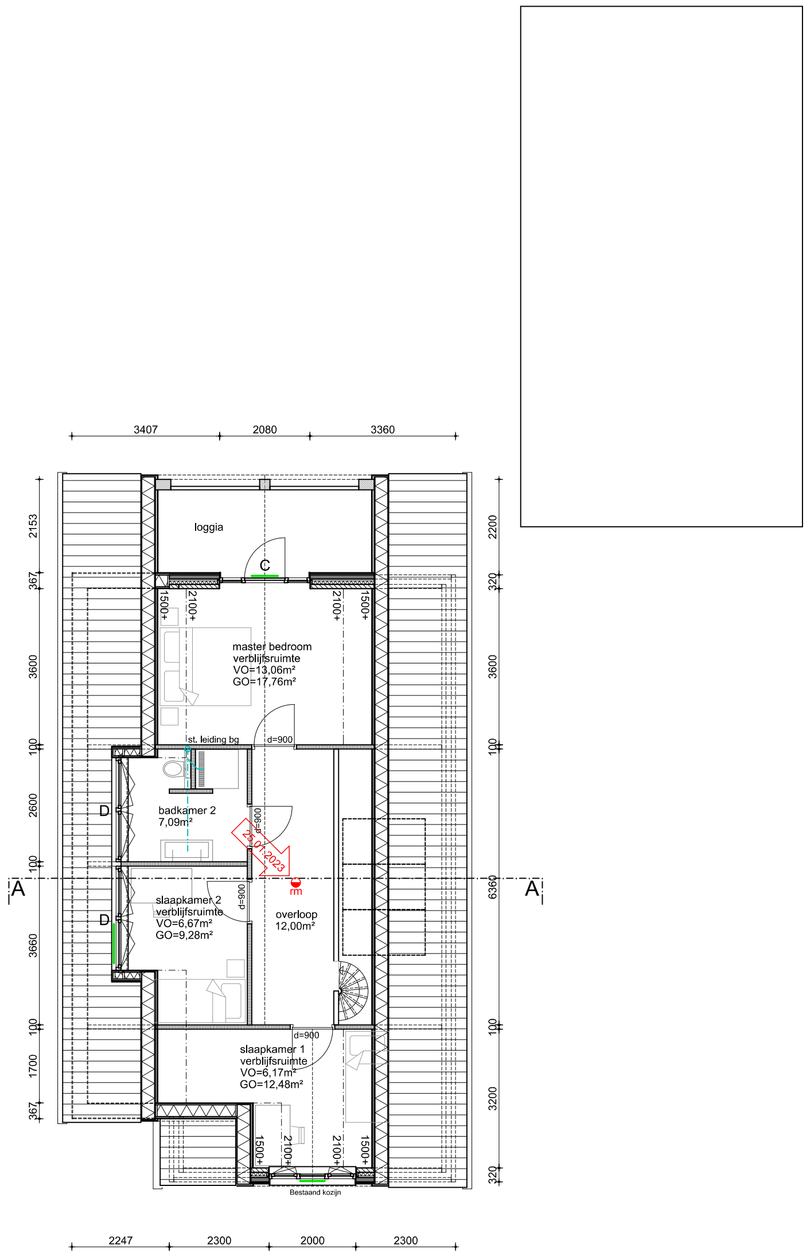

Eerste verdieping



kleuren en materialen

gevel	metselwerk	beige/bruin
gevel	hout	RAL 7016, antraciet
sierspanten	eiken	naturel
kozijnen	hout	RAL 7021, zwartgrijs
dichte deuren	hout	RAL 7016, antraciet
ramen/glasdeuren	hout	RAL 7021, zwartgrijs
boeiboord	multipaint	RAL 9010, wit
dak	keramische pan	antraciet
goot/hwa	gecoat zink	naturel

situatie

schaal: 1:1000
gemeente: Bernheze
plaats: Heeswijk-Dinther
sectie: E
perceel: 3277

N

[redacted]