


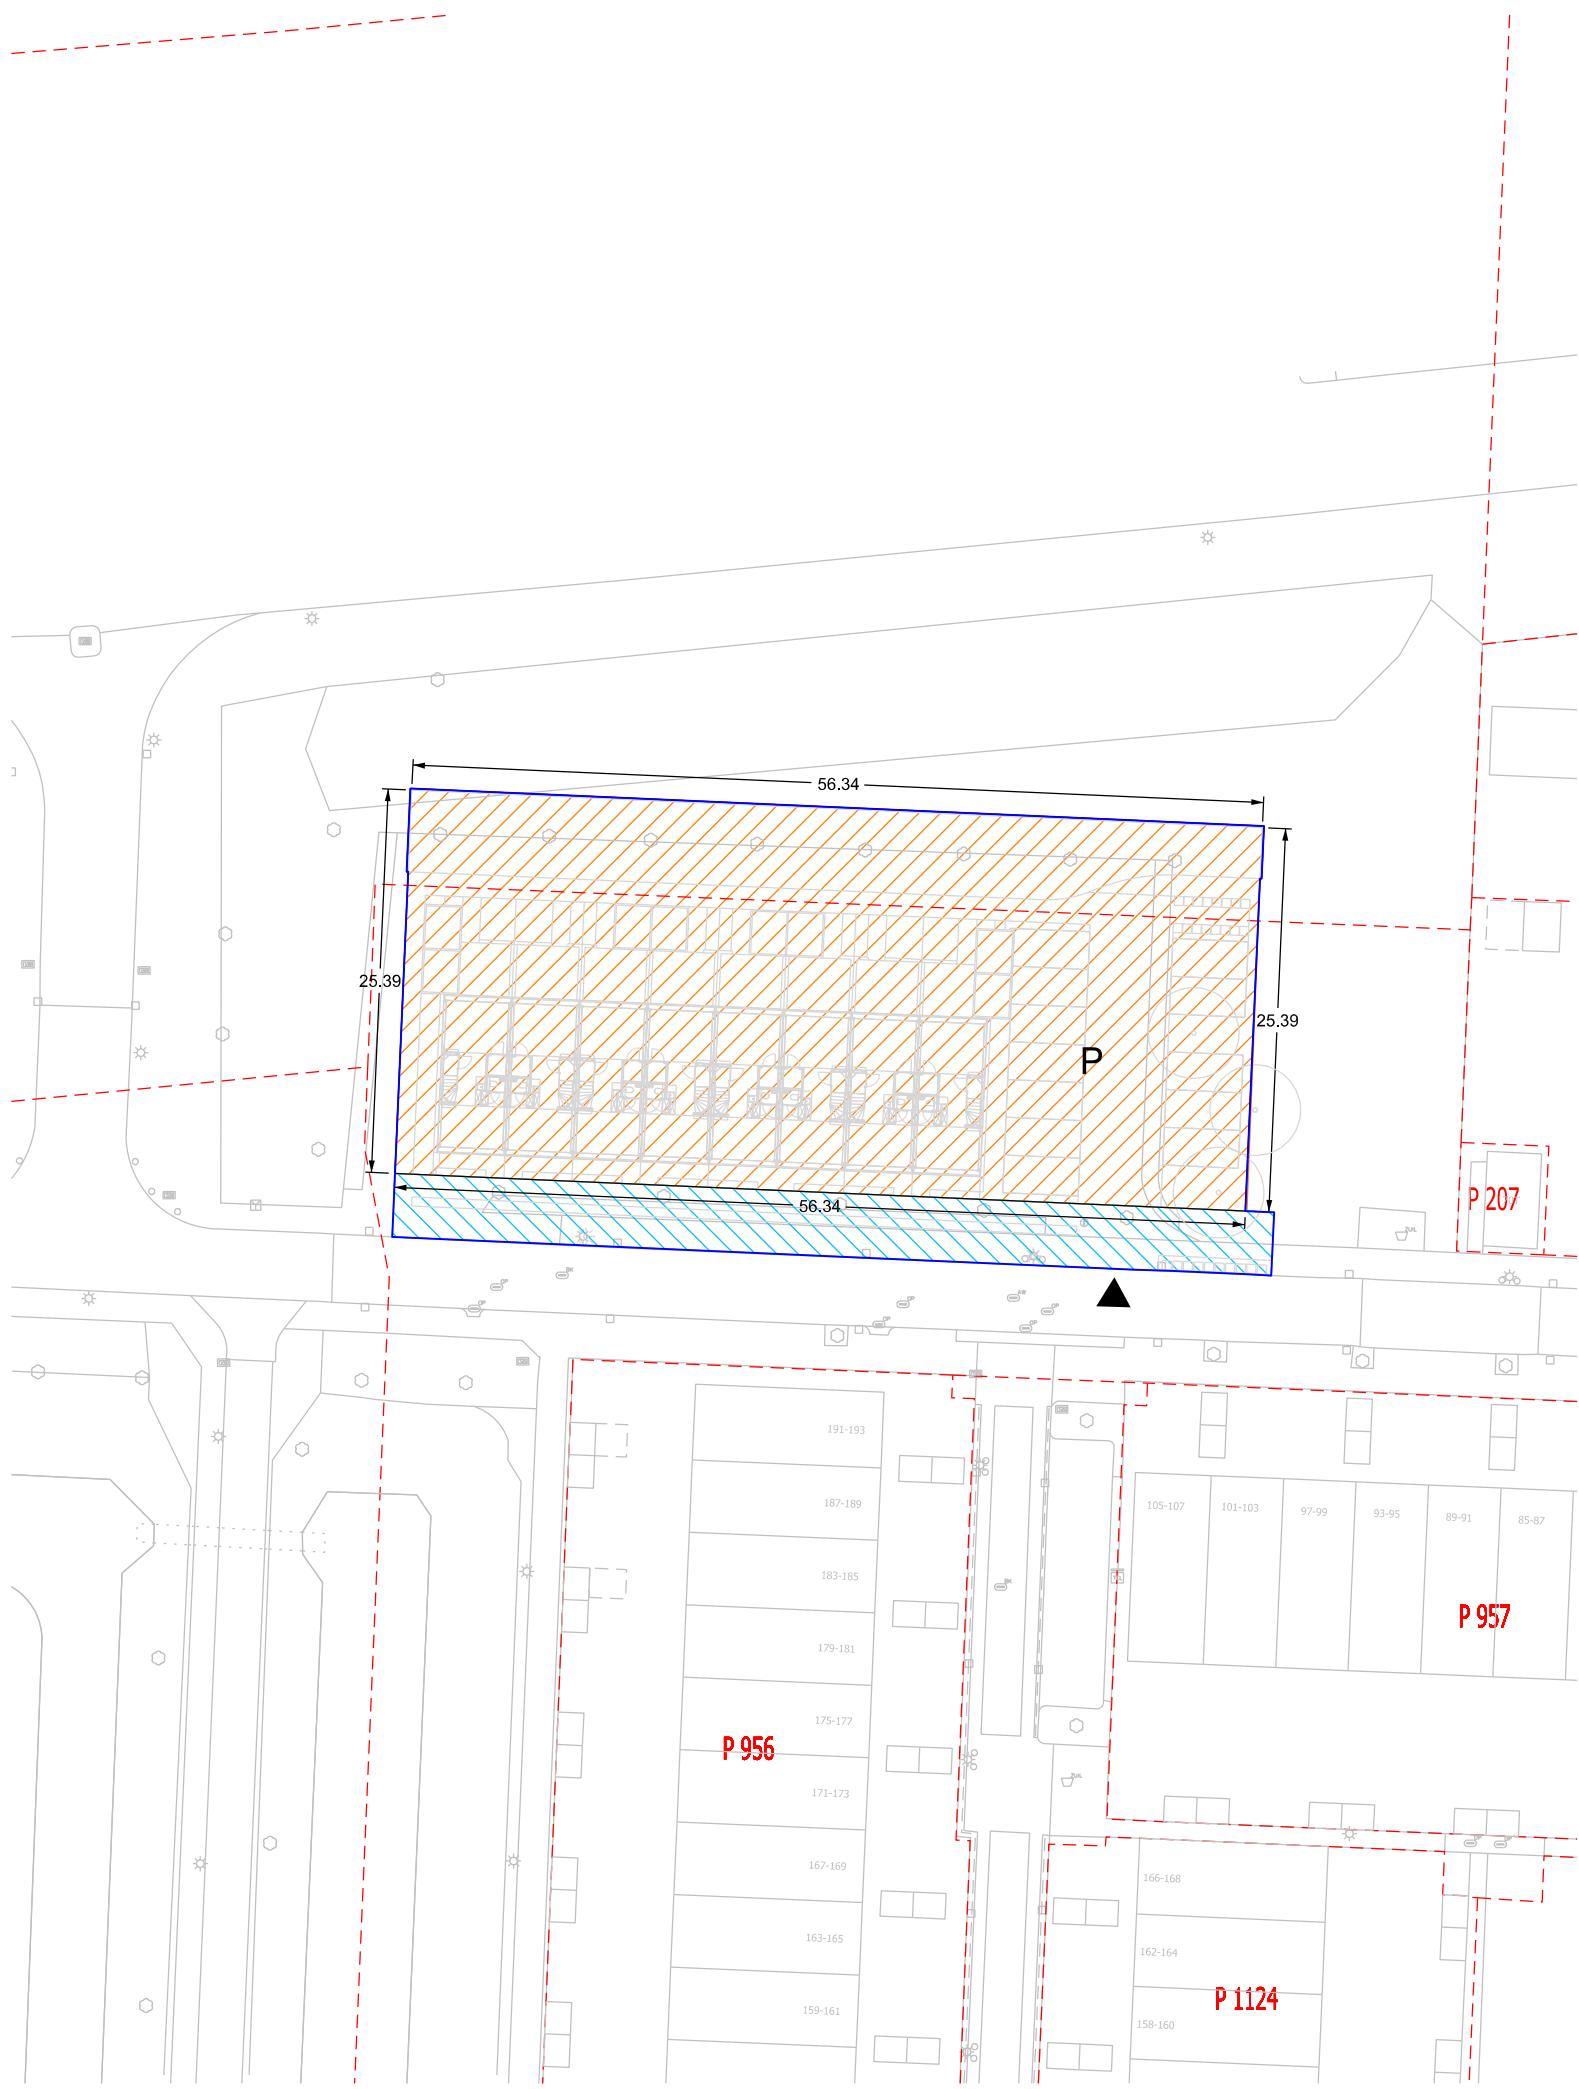


VERKLARING

 Uit te geven terrein , totaal ± 1437 m²

 Exploitatiegebied , totaal ± 244 m²

 Plangebied

 Kadastrale gegevens

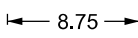 Maten in meters aangegeven

 Entreezijde

P Parkeerplaatsen op eigen erf

DVL; Geoinformatie


JL

Kad. bekend Gem. Lelystad sectie P nr. 5278 ged. en O nr.7241 ged.



Grondverkoop
T.b.v centrada
Sont

Gebied 4.2.2

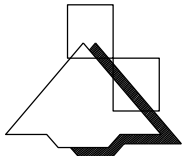

Gemeente Lelystad
Postbus 91
8200 AB Lelystad
Blad 1 van 1 bladen

T: 14 0320
www.lelystad.nl
gemeente@lelystad.nl

Dat.14-03-24 Get. RSL
Gew. 12-03-25 Get. JT
Gew. -- Get. --

Gez. Gez.
Plot \$username\$
d.d. \$date\$

Schaal: 1:500 op A3 formaat
Archiefnr.
34-4.2.2-1-9300