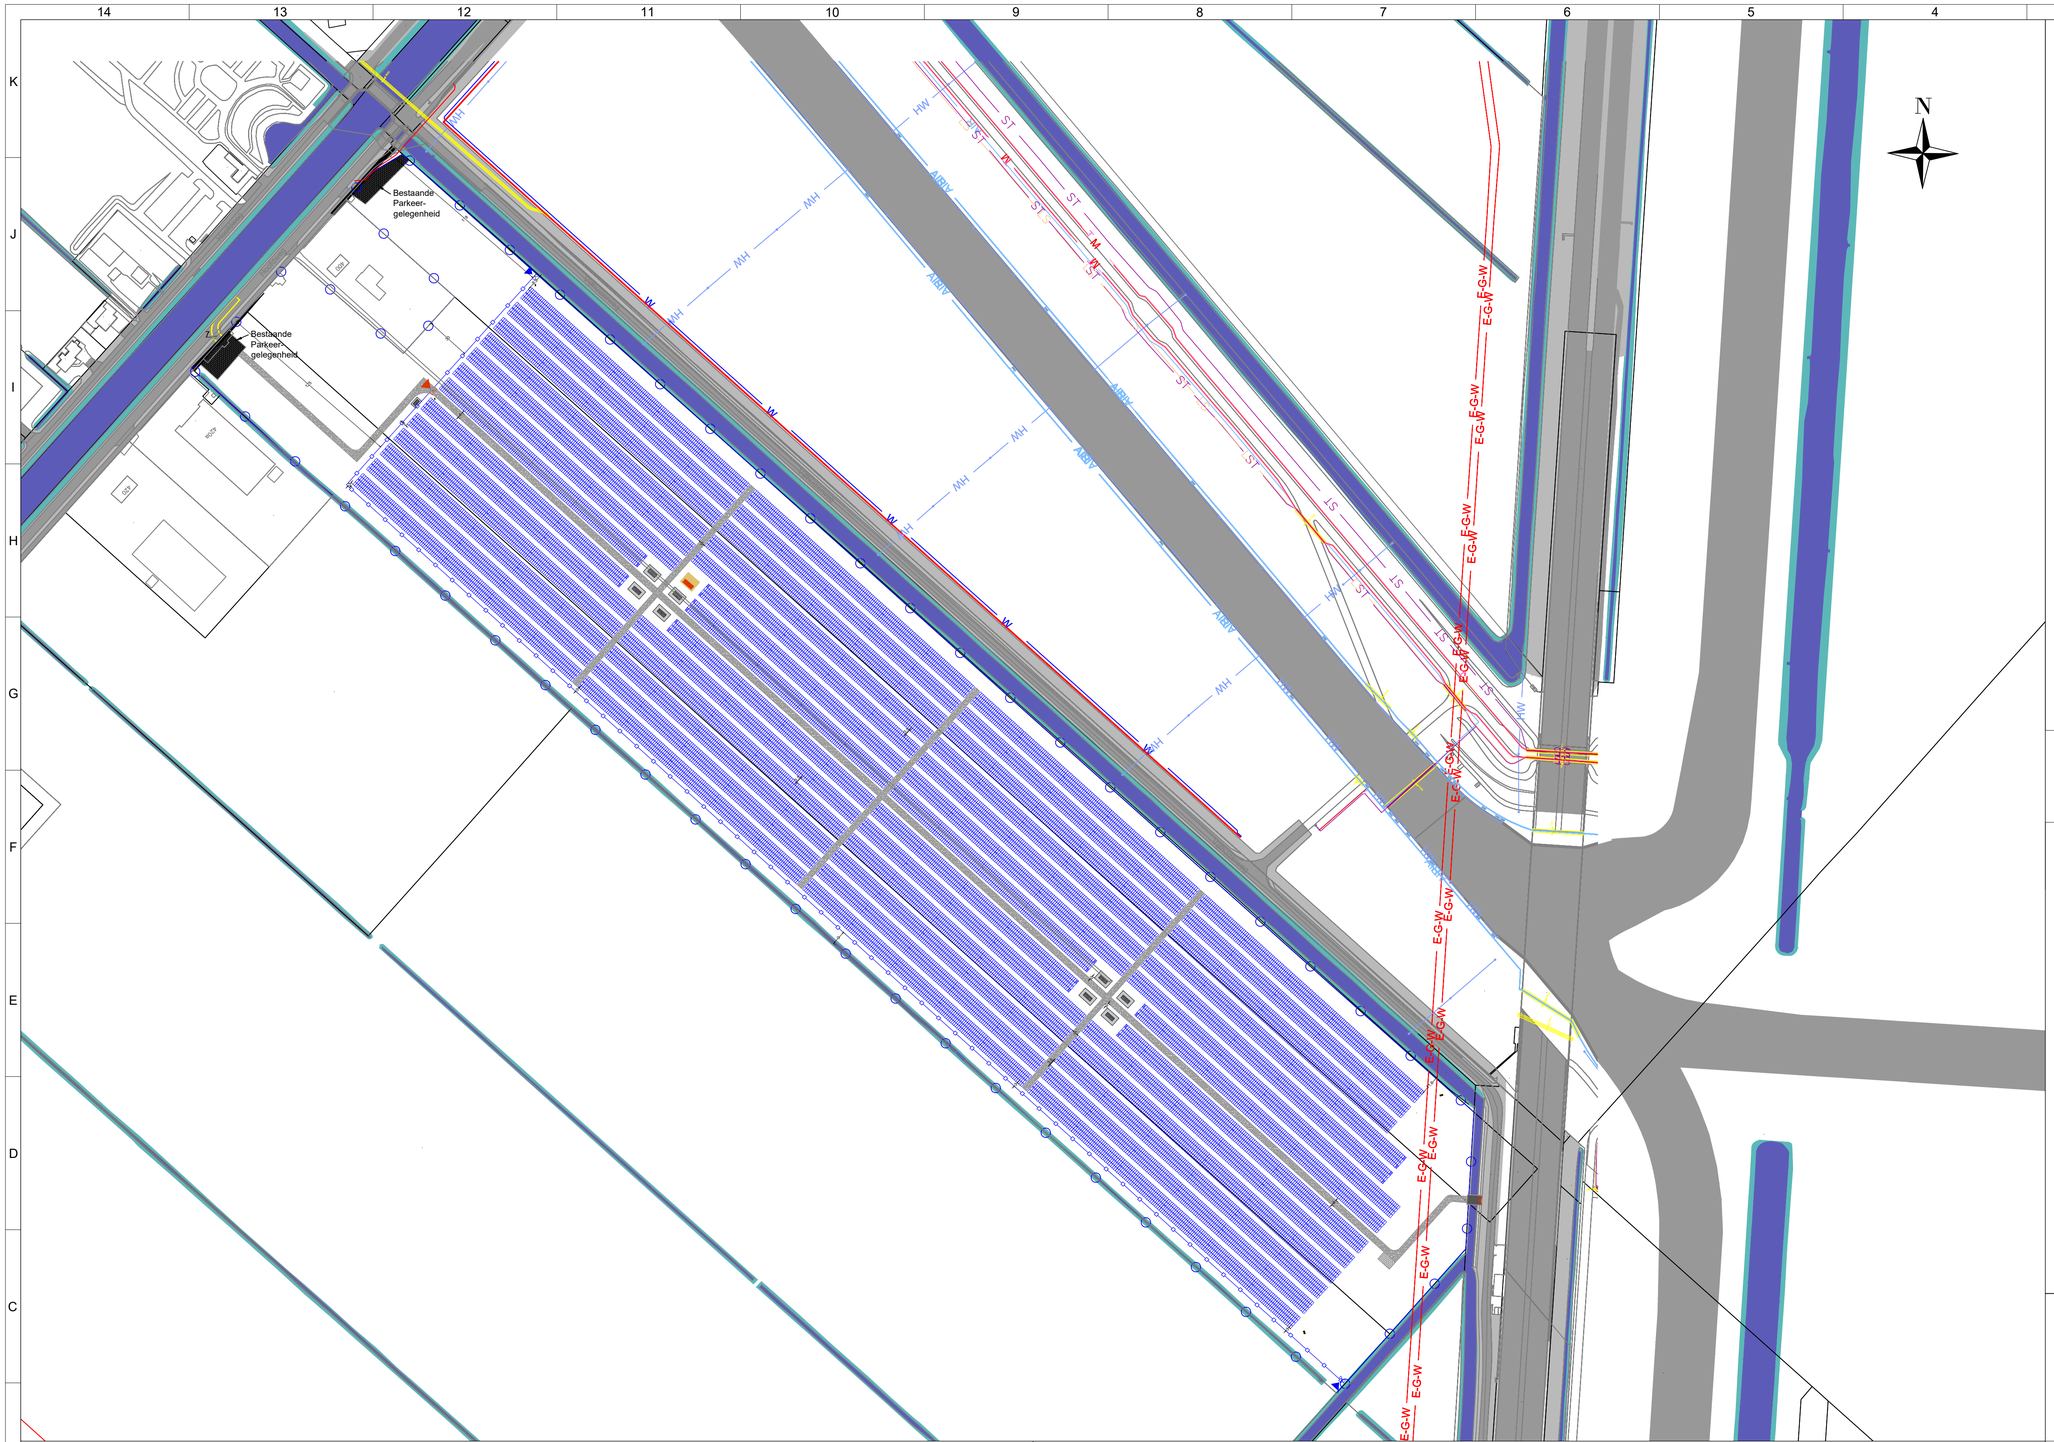


Legenda:

- Tafels met panelen
- Trafostation
- Hoofdingang
- Nooduitgang
- Onderhoudsweg
- Opslagruimte
- Opslagcontainer
- Hekwerk
- Plangebied
- Inkoopstation
- Keerpunt
- Rijcurves
- Watergangen
- Camera
- Brug

Oppervlakte Zonnepark:

Het plangebied:	18,98 ha


Technische Data:

Merk Paneel:	**Jollywood**
Type Paneel:	JW-HD132N
Piekvermogen:	700 Wp
Aantal panelen:	30.682
Afmeting panelen:	2384x1303x35 mm
Oriëntatie:	42,0° (ZW)
Hellingshoek:	15°
DC-Vermogen:	**21.477,40 kWp**
Merk Omvormer:	**SMA**
Type Omvormer:	MVPS 2500-S2
Nominaal AC-Vermogen:	2.500 kVA @ 25°C
Aantal Omvormers:	8
Totaal AC-Vermogen:	**20.000,00 kVA**

Disclaimer


Dit is een schetsontwerp en is onderhevig aan verandering als gevolg van de beschikbaarheid van componenten of de marktsituatie. Voor de start van de bouw wordt een definitieve technische tekening gedeeld met het bevoegd gezag.

Constructie:

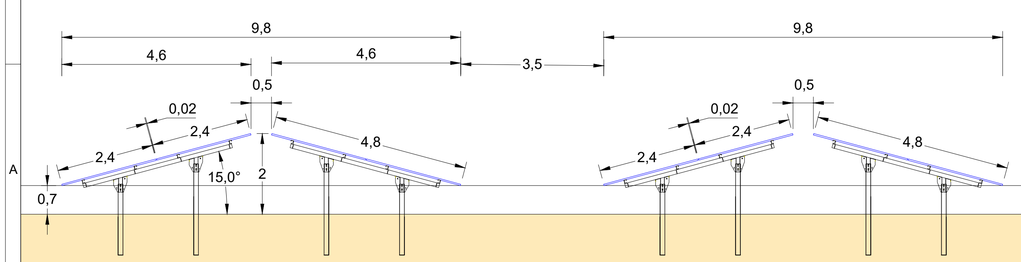

Vooraanzicht:

Panelen in portrait

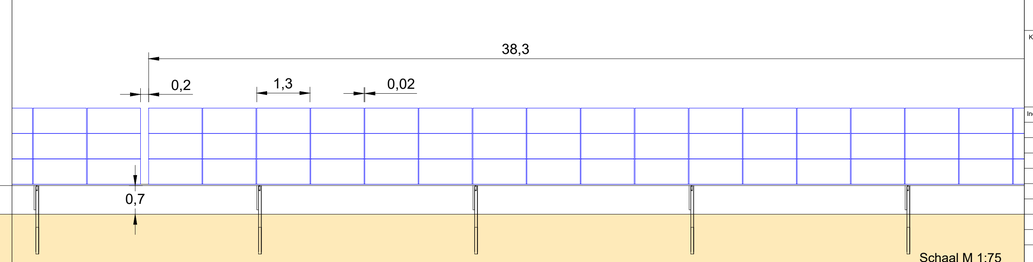

Schaal M 1:75

Schaal M 1:2000

0 10 20 40 60 100 140

Klant	TP Solar	Tekening nummer	TPS-SP21_011_TD-A1.8		
			Datum	Naam	Project
		Begin	25.10.2021	H.F	Zonnepark - Vijfhuizerweg
		Bewerkt	22.06.2023	M.H	
		Controle			Projectstaat: Conceptueel ontwerp
Index	Revisie	Datum	Naam		Tekening: PV layout
					Versie: A1.8 — Schaal: 1:2000
					Pagina: 1/1 — Fromaat: A1

TPSolar-Nederland B.V.
Melbournestraat 9
1175 RM Lijnden
T 023-7410144
M Info@tpsolar.nl
W www.tpsolar.nl

Alle rechten voorbehouden ©

Niets uit dit document mag worden verveelvoudigd en/of openbaar gemaakt zonder voorafgaande schriftelijke toestemming van TPSolar-Nederland B.V.