


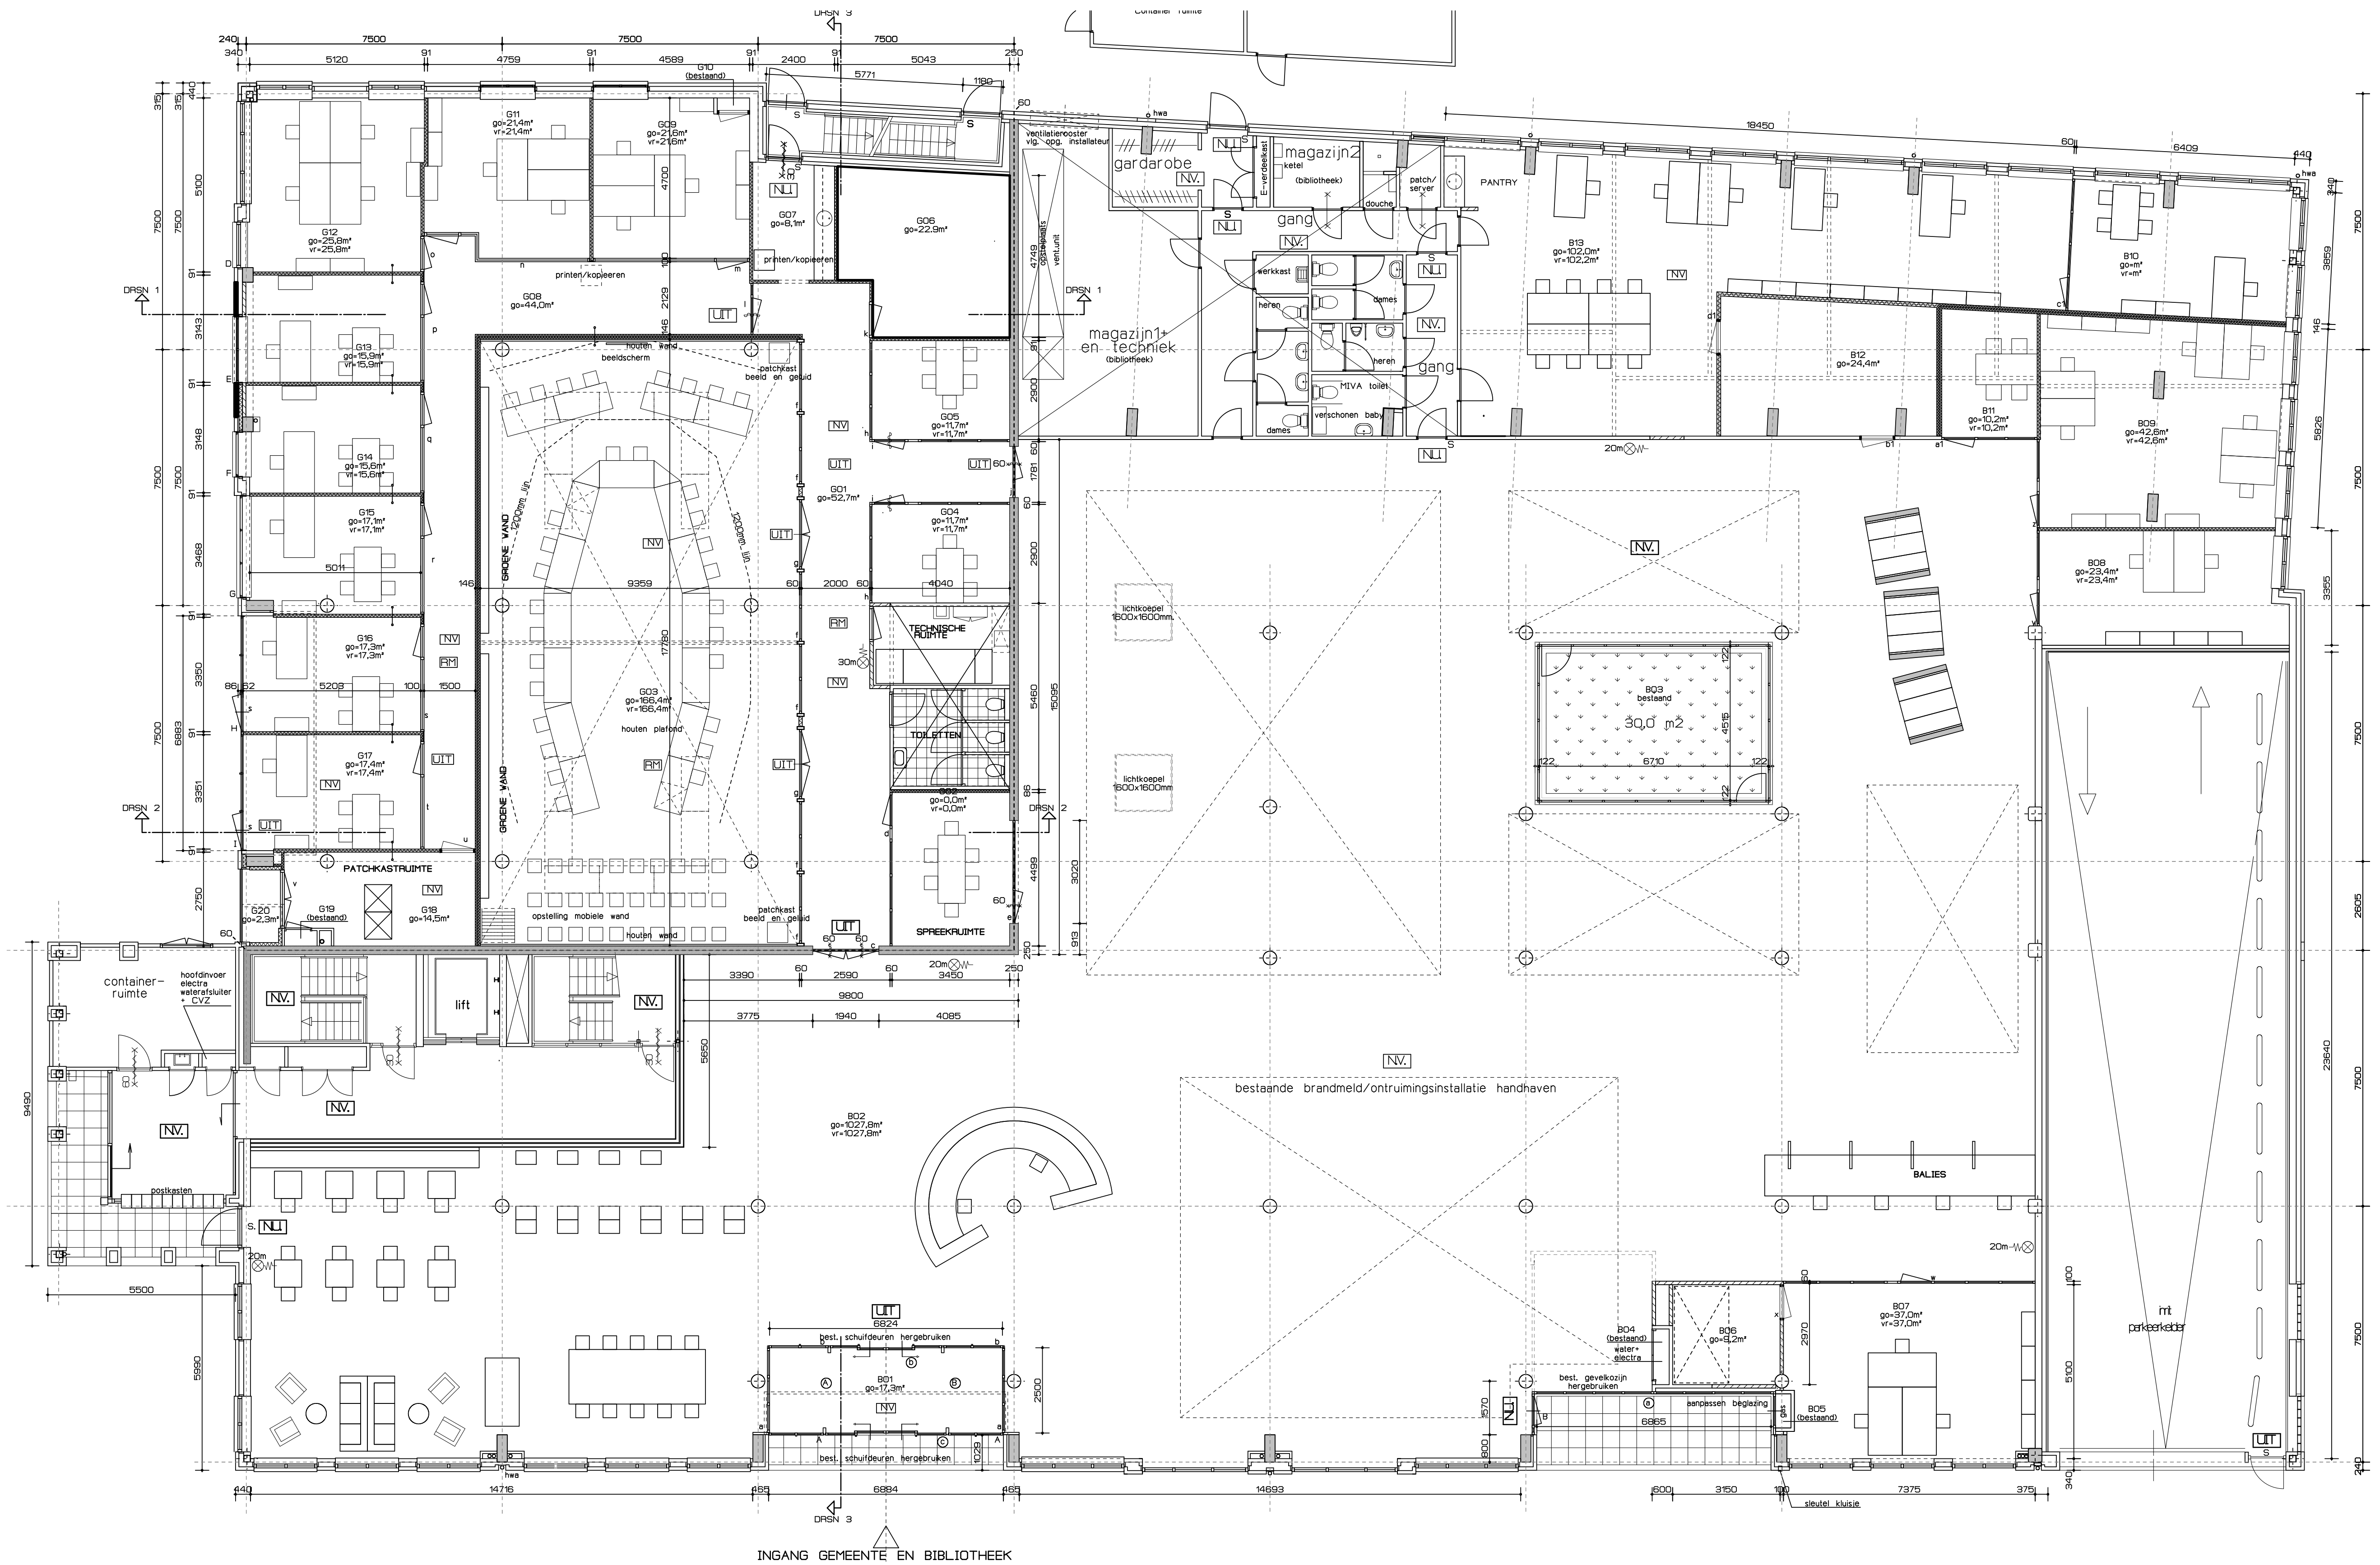

project:	Nieuwe huisvesting gemeente Heiloo Stationsweg 136/138 Heiloo		
opdrachtgever:	Gemeente Heiloo		
onderdeet:	SCHETSONTWERP gewijzigde toestand begane grond		blad: SO-01
status:	voorlopig		formaat: 594x840mm
schaal:	1/100		datum: 20-10-2022
gewijzigd:	a 26-10-2022	b 17-11-2022	c 10-02-2023
	e x	f x	g x
			h x
Bergerweg 20 1862 JV Bergen (NH) T: 072-5895745 E: info@admiralstoute.nl I: www.admiralstoute.nl			
			