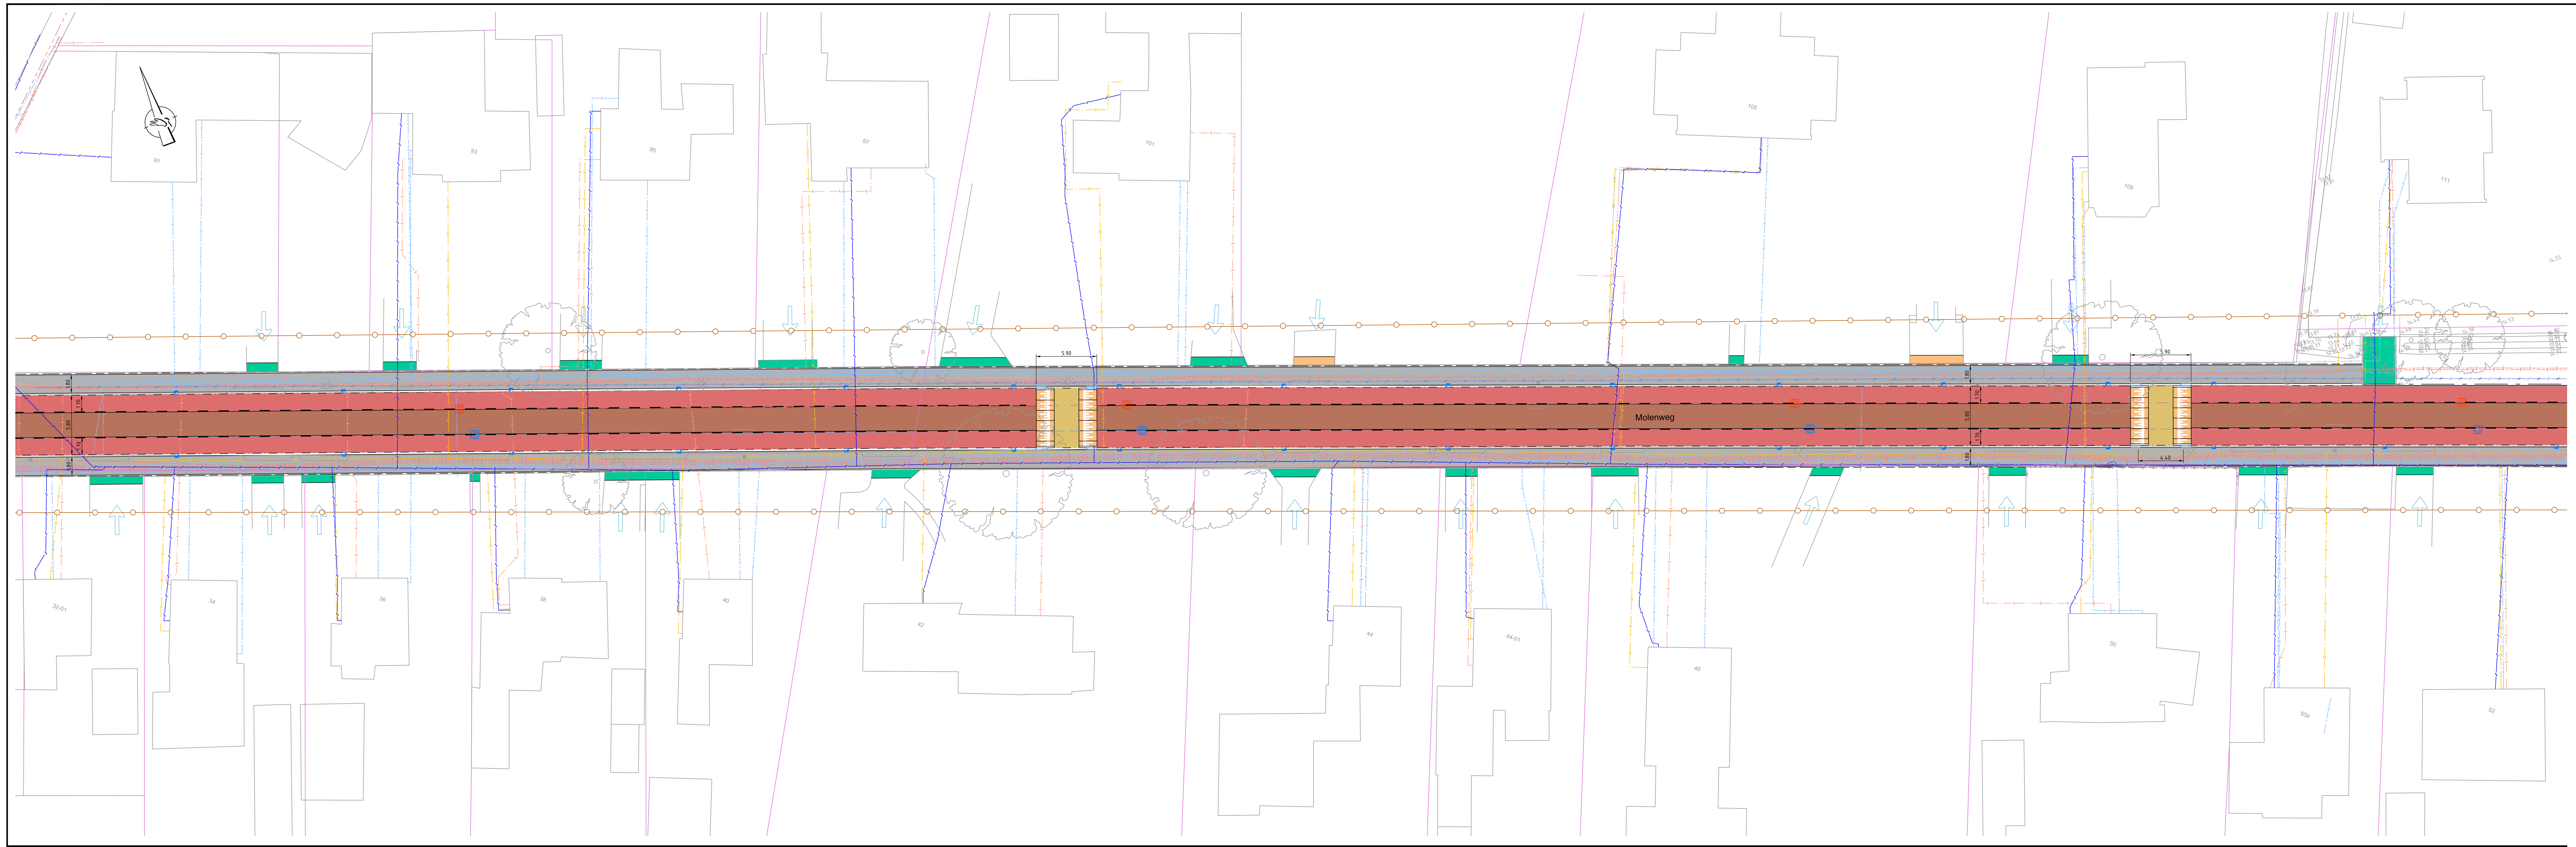

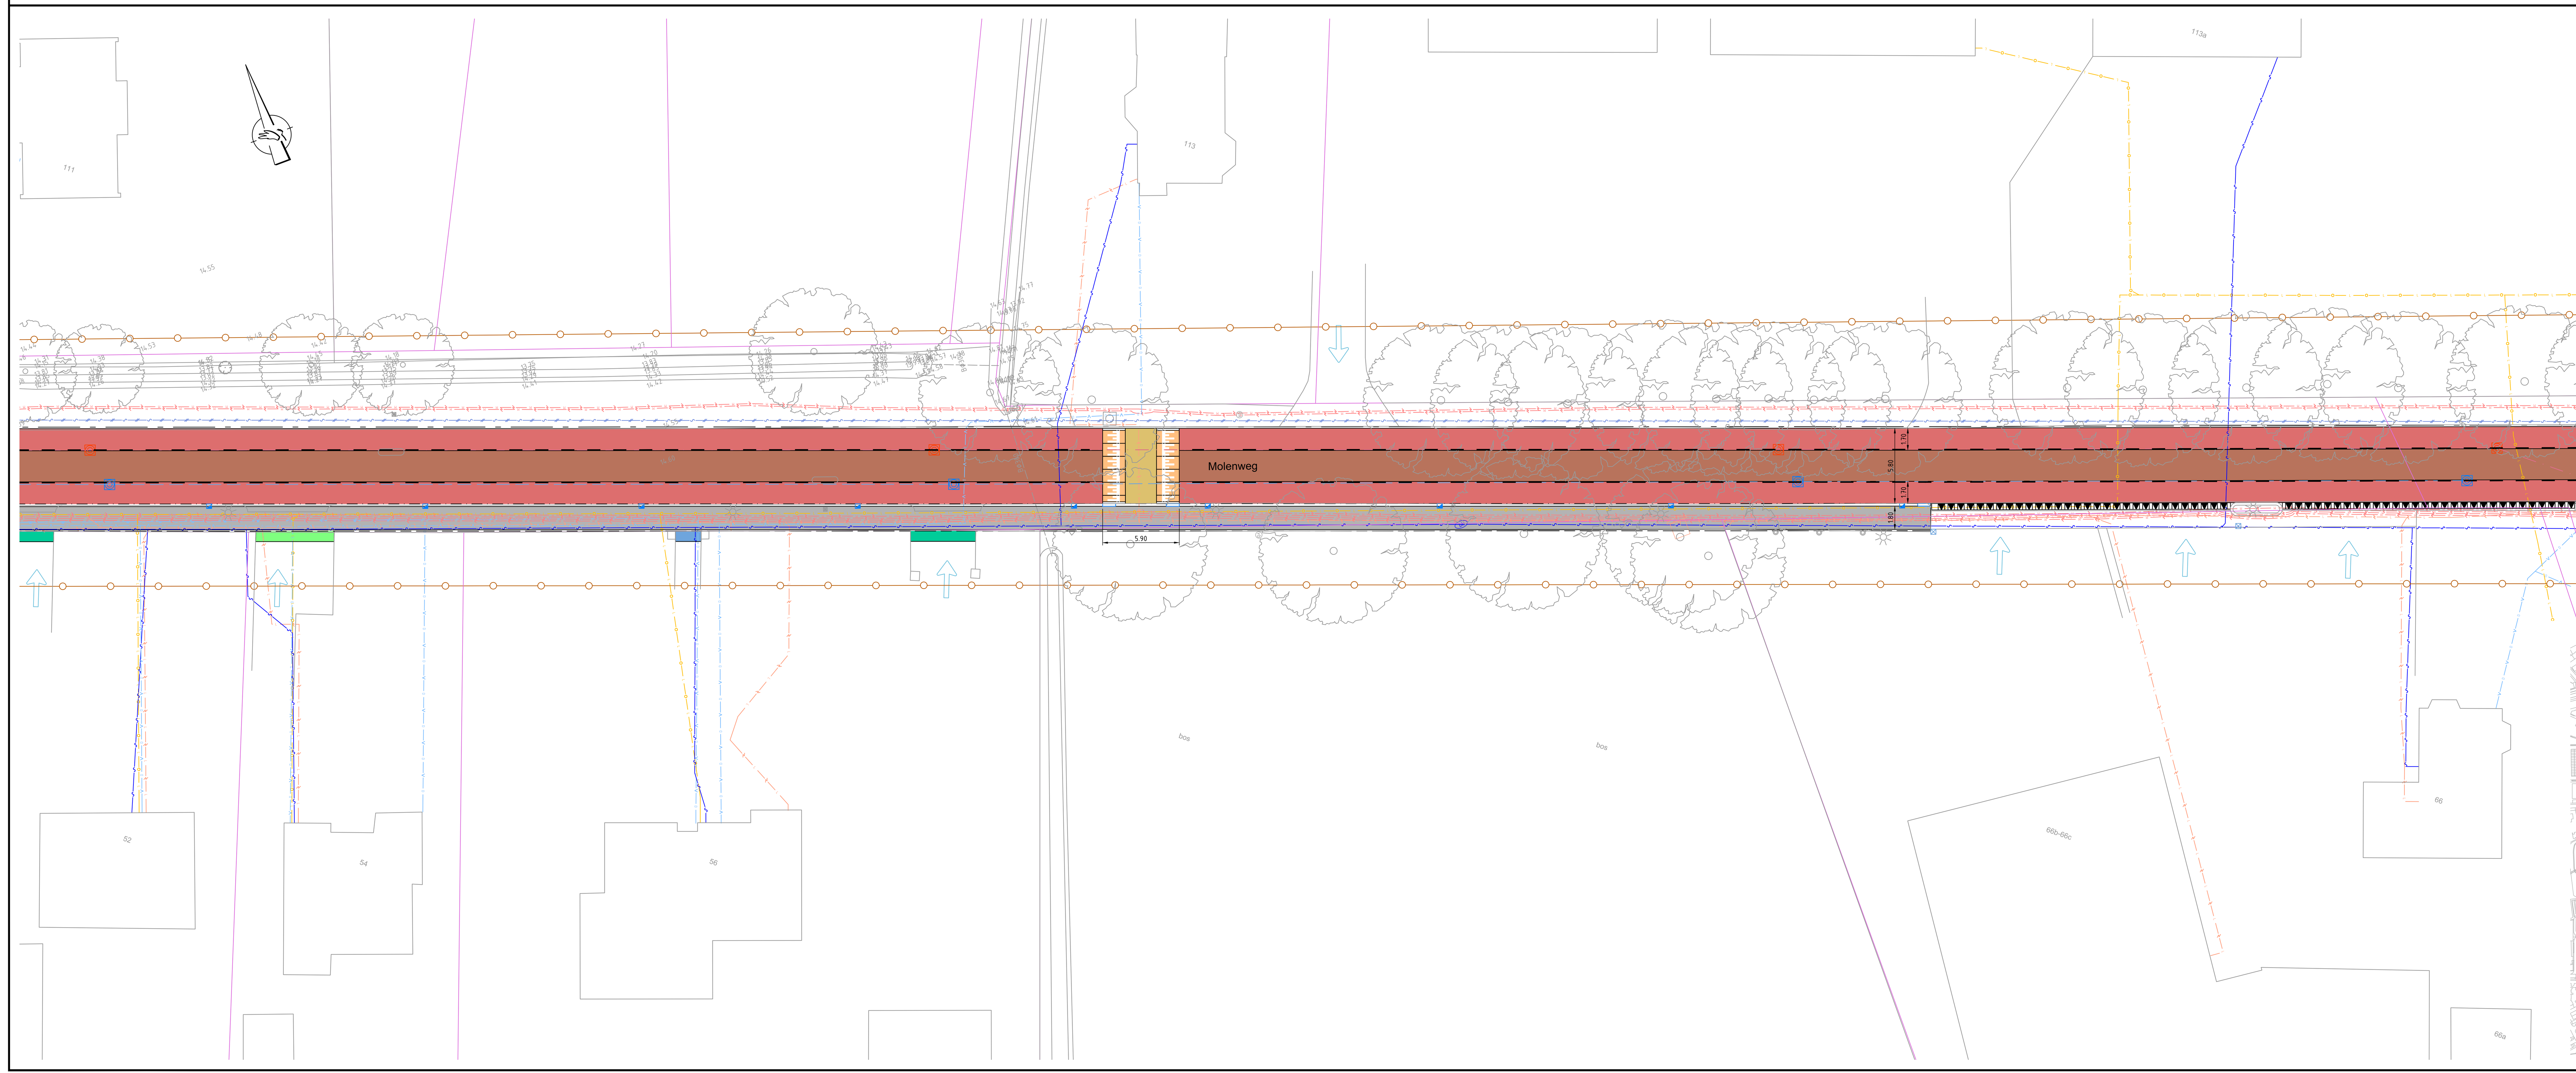

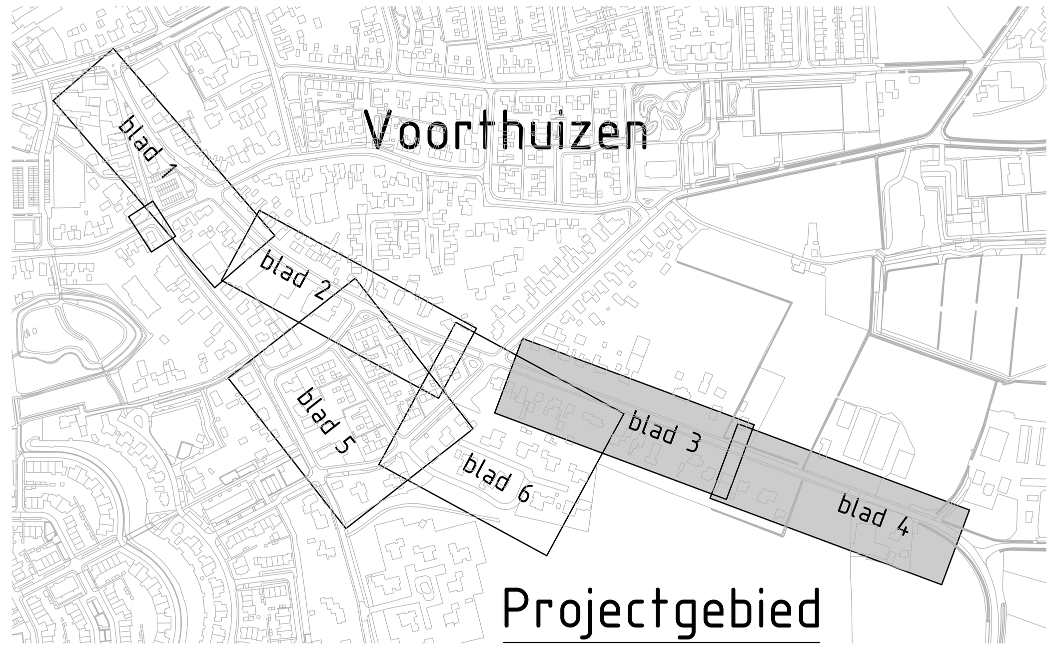

Legenda bestaande situatie

- situatie bestaand
- perceelgrens
- wegmeubilair; schampblok resp. betonpaal, kunststof diamantkoppaal, afvalbak en hondenpoepbak
- wegmeubilair; zitbank resp. verkeersbord, straatnaambord, paddenstoel (wegwijzer) en lichtmast
- +13.48 bestaande (gemeten) verhardingshoogte in m t.o.v. NAP
- boom
- bestaande trotoirkolk (180-200) beton/gietijzer resp. straatkolk kunststof/gietijzer
- riool vrijverval (hwa) met inspectieput
- riool vrijverval (gwa) met inspectieput
- riool vrijverval (vwa) met inspectieput
- datatransport
- laagspanning met transformatorruimte
- middenspanning met transformatorruimte
- gas lage druk
- water met brandkraan
- waterleiding, nieuw aan te brengen (derden)
- waterleiding, vervallen (te verwijderen, derden)

Legenda nieuwe situatie

- rijweg, straatbakstenen df roodbruin, keperverband (hergebruik)
- rijweg, straatbakstenen kf roodbruin, keperverband (hergebruik)
- rijweg, betonstraatstenen, kf Baleno bruin 330 (Struyk Verwo), keperverband
- plateau, betonstraatstenen, kf Baleno terra 650 (Struyk Verwo), keperverband
- rijweg, betonstraatstenen, kf rood, keperverband (hergebruik)
- fietssuggestiestrook, betonstraatstenen, df/kf Baleno rood 230 (Struyk Verwo), keperverband
- rijweg, betonstraatstenen, kf grijs, blokverband (tijdelijke verharding)
- uitweg, betonstraatstenen, kf grijs, halfsteensverband
- parkeervak, betonstraatstenen, kf antraciet, elleboogverband
- parkeervak, NCB grasklinkers 315 x 115 x 100, grijs (MBI), op fundering menggranulaat 4-32 dik 400 en straatlaag breuksteen 2-6 dik 50, ruimtes vullen met breuksteen 2-6
- trottoir, betontegels 300 x 300 x 45, grijs, halfsteensverband in stroomlagen
- trottoir, betontegels 300 x 300 x 60, grijs, halfsteensverband in stroomlagen
- uitweg particulier, straatbakstenen, diverse formaten en verbanden (herstraten)
- uitweg particulier, betonstraatstenen, diverse formaten en verbanden (herstraten)
- uitweg particulier, betontegels, diverse formaten en verbanden (herstraten)
- uitweg particulier, grind, herprofileren
- M5 gras, kruidenrijk mengsel (nectar onder het mes)
- E gras, biodivers recreatiegazon, “Ecogazon” 1,5 kg/a (Advanta)
- S gras, speelgazon, “Stoeisterk” 3,0 kg/a (Advanta)
- Hg plantsoen, gemengde haag; Acer campestre (veldesdoorn) 25%, Cornus mas (gele kornoelje) 15%, Fagus sylvatica (beuk) 20%, Ligustrum vulgare (wilde liguster) 25%, Ulmus minor (gladde iep) 15%
- AaA1 plantsoen, vaste planten met soortaanduiding (vakindeling: zie elders op dit blad)
- prefab beton drempelelementen met straatsteenmotief antraciet sinus 80 1000 x 1000 dik 120-200 (met paselement 1000 x 500) (t.p.v. Irenelaan hergebruik)
- prefab beton drempelelementen met straatsteenmotief antraciet sinus 80 1750 x 1000 dik 120-200 (met paselement 1750 x 500)
- inritband 180/200 800 x 500 x 250
- opsluitband 100 x 200, grijs
- opsluitband 120 x 250, grijs
- opsluitband 200 x 200, grijs (bochtband 200 x 250)
- trottoirband 50/200 x 200, grijs
- inritverloopband 50/200 x 200, grijs (links, midden en rechts)
- trottoirband 180/200 x 200, grijs
- trottoirband verloopband grijs; 180/200x250-200x200 resp. 50/200x200-180/200x250 en 50/200x200-200x200
- verkeerstegel 500 x 500 x 95, haaientand en tussentegel antraciet (nieuw en hergebruik)
- lichtmast verplaatsen (armatuurhoogte 6.00 m)
- putfdekking; g.ij. putrand met deksel vwa resp. hwa en drain (type RB-3223-VR-VEPRO (TBS) o.g.), op hoogte stellen op in eerder stadium aangebrachte inspectieput beton
- putafdekking; g.ij. deksel op betonvoet vwa resp. hwa en drain (type 14162 (Nering Bögel) o.g.), op hoogte stellen op in eerder stadium aangebrachte inspectieput kunststof Ø 315
- trotoirkolk beton/gietijzer (geleideband) (type G1690 DRD Nering Bögel), aansluiten op in eerder stadium aangebrachte kolkleiding of hwa-riool
- straatkolk kunststof/gietijzer (Nyloplast o.g.), aansluiten op in eerder stadium aangebrachte kolkleiding of hwa-riool
- +13.26 nieuwe verhardingshoogte in m t.o.v. NAP
- RpF boom 1e, 2e en 3e grootte met soortaanduiding
- markering 1-1, betonstraatstenen kf wit, lang 1.00 m
- zagen asfalt, rijweg gemiddeld dik 180
- projectgrens

Voorthuizen
Molenweg en prinsessenwijk
Integraal onderhoud wegen, riolering e.a.
Verharding en Groen   Definitief Ontwerp

gemeente Barneveld
Realisatie

Getekend	WS	Datum	9 oktober 2025
Schaal	1 : 200	Formaat	1470 x 840
Tekeningnummer	**C-733413-DO5 blad 3 en 4**	Status	Concept
Filenaam	C-733413-DO5_Molenweg-Prinsessenwijk_Verharding_9okt2025.dwg	Versie	