


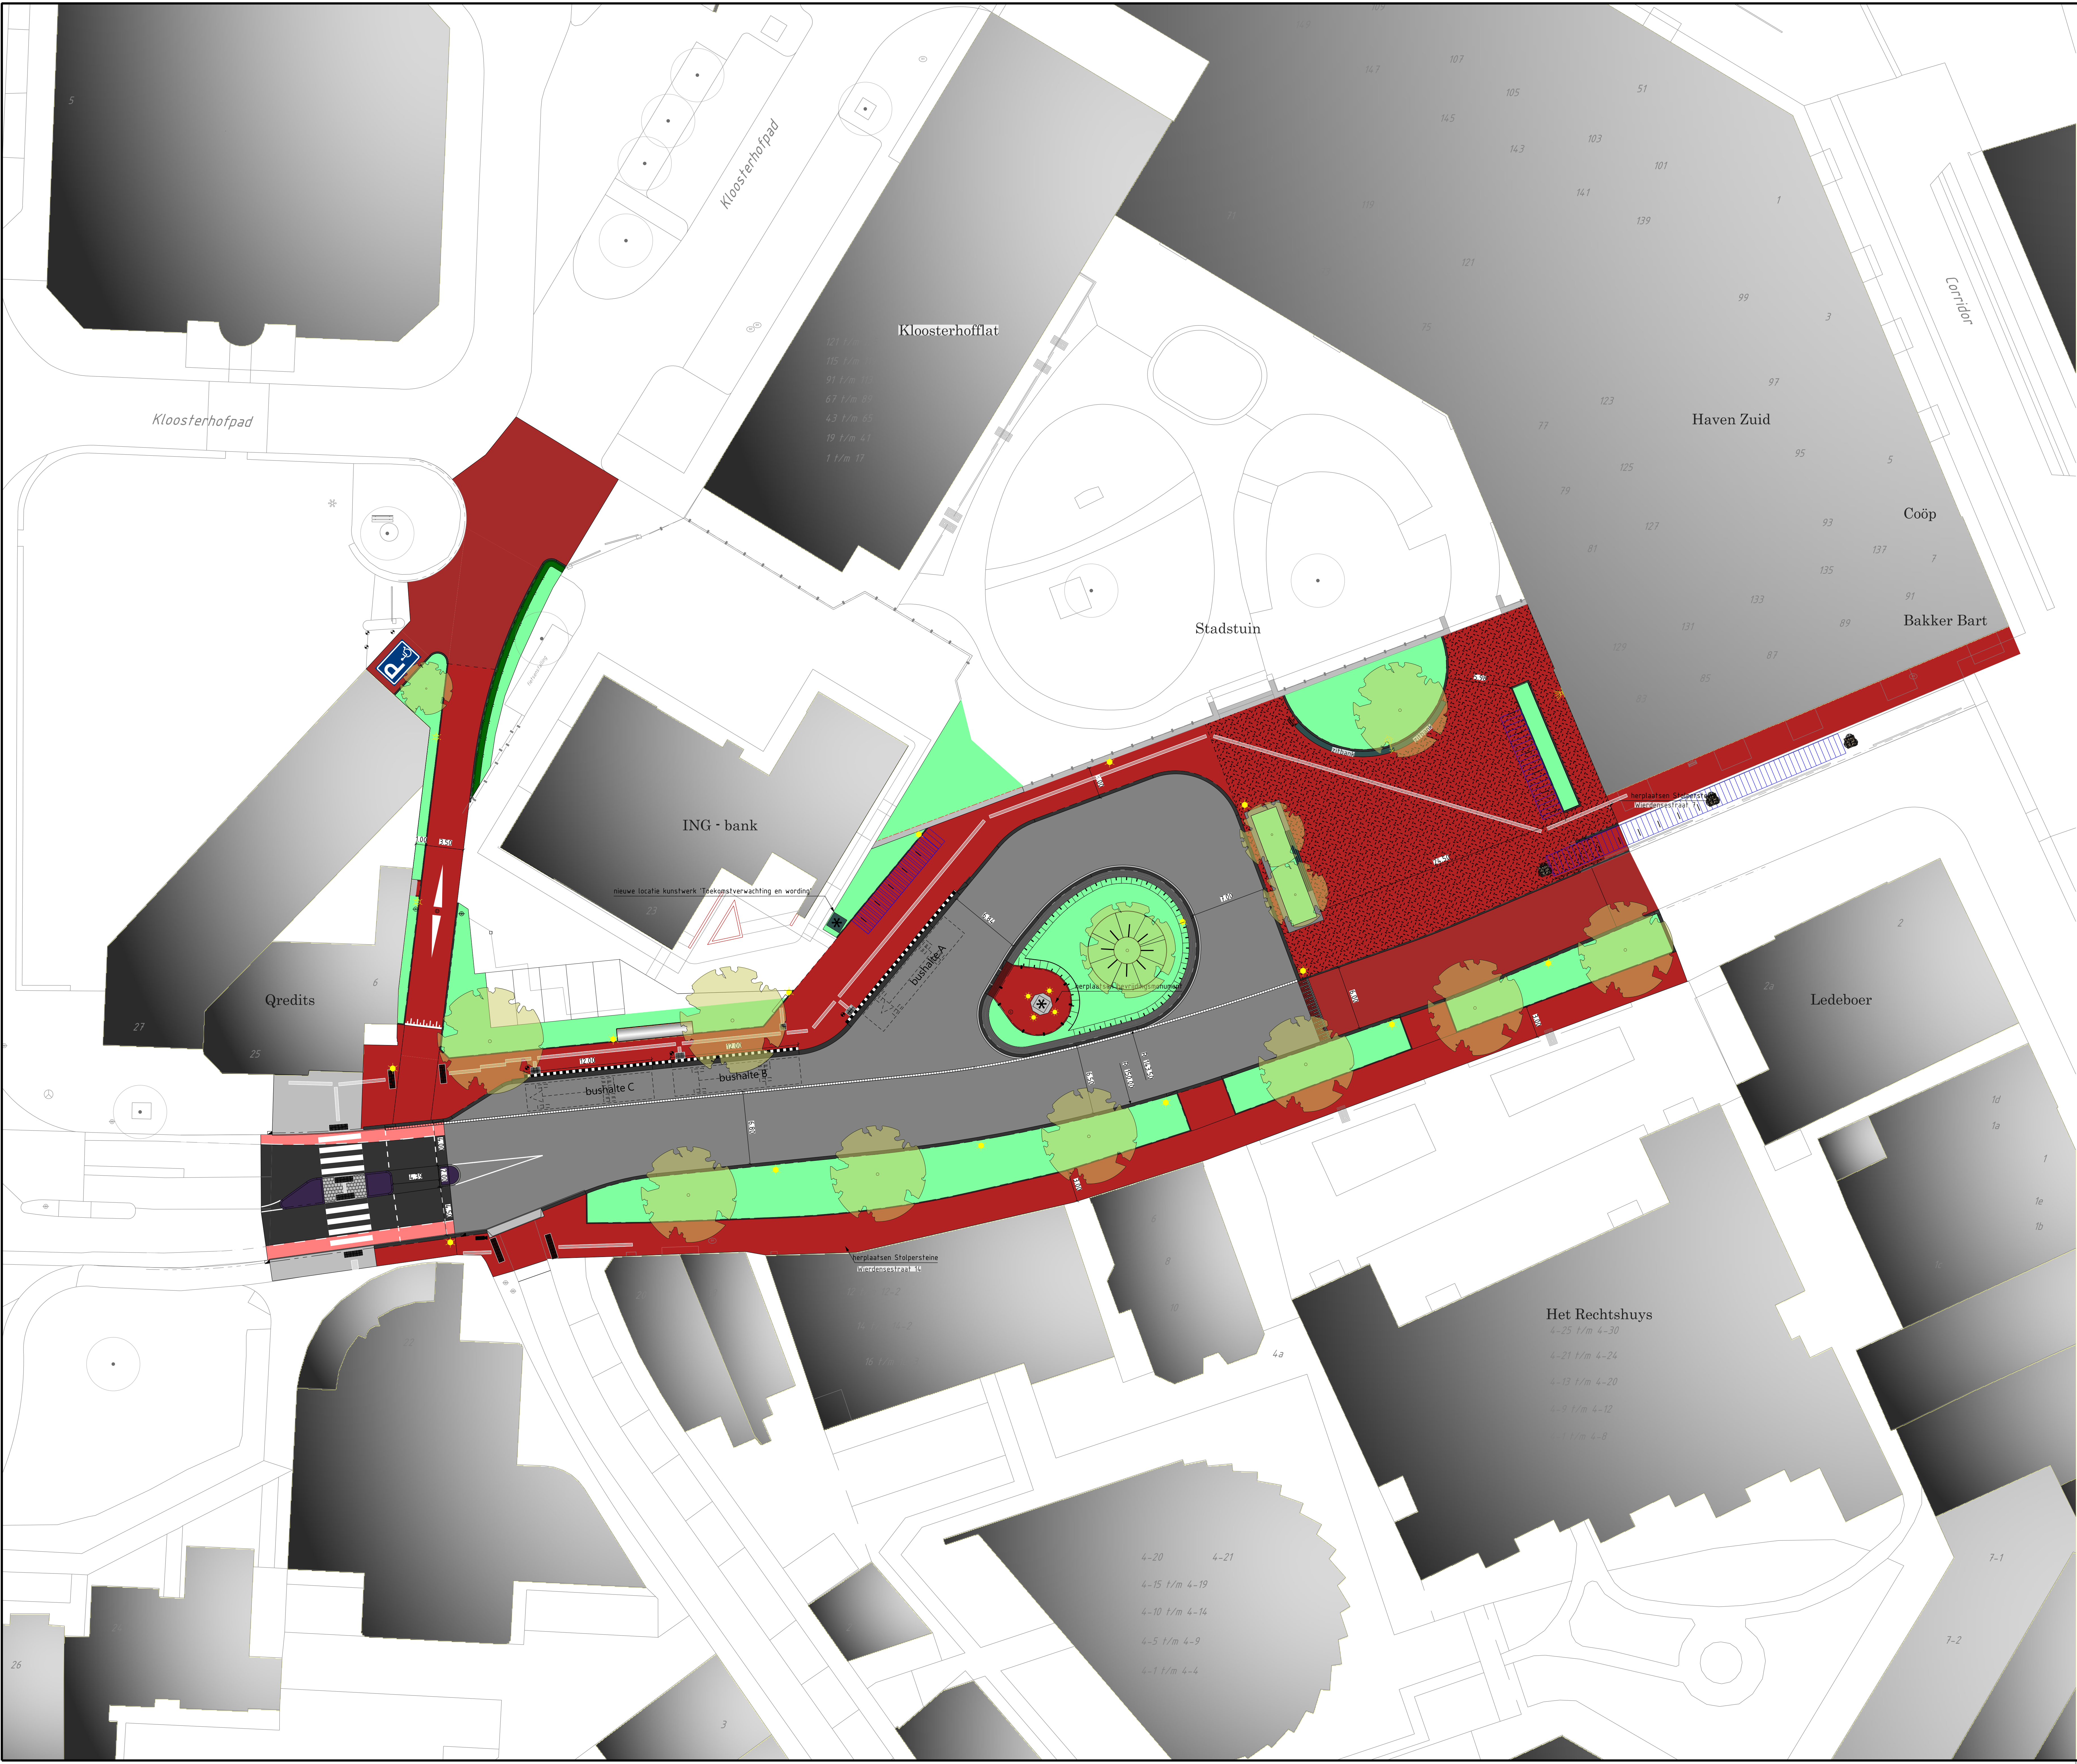

verklaring

- projectgrens
 - betonverharding
 - asfaltverharding
 - fietsuggestiestrook rood asfalt
 - straatbaksteen KF bruin keperverband S85 KF Bruin
 - straatbaksteen DF rood/paars keperverband S85 DF 80% Padova - 20% Omber
 - straatbaksteen DF rood halfsteensverband S85 DF Padova
 - bushalte met busperronband instaphoogte 18 cm
 - middengeleider
 - lage beplanting en heesters
 - haag
 - planten boom
 - opstelplaats lijnbus
 - ruimte voor stalling fietsen
 - kunstwerk
 - lichtmast
 - grondspot
 - hekwerk
 - renoveren en herplaatsen abri
- voorzieningen t.b.v. visuele beperking
- geleidelijn
 - waarschuwingsmarkering
 - instapmarkering
 - paal bij bushalte voorzien van perronnummer in reliëf en braille

maten in meters tenzij anders vermeld
materiaalmaten in millimeters
hoogtematen in meters t.o.v. N.A.P.

NR	DATUM	WALZING	DETEKEND	Per P.L.	Per Op.
----	-------	---------	----------	----------	---------

Project		Herinrichting Binnenstad Stadsentree Wierdensestraat	
Onderdeel	Ontwerp - Situatie (presentatie)	Blad van Blad	Gemeente Almelo
Complex / Wijk / Toespraak			Team Projecten
30	10	I-1620915-05	1/1
Bestandnaam: ING-1620915-09 Busstation Wierdensestraat ONTWERP DO.dgn			
Datum	14/04/2022	Modificatie	A0 01 ontwerp situatie
Schaal	1:200	Projectleider	R. Hogt
Formaat	A0	Ontstond	A.M. van Hofwegen
		Bereikingsdrukker	n.v.t.
		Status	U0 - definitief