
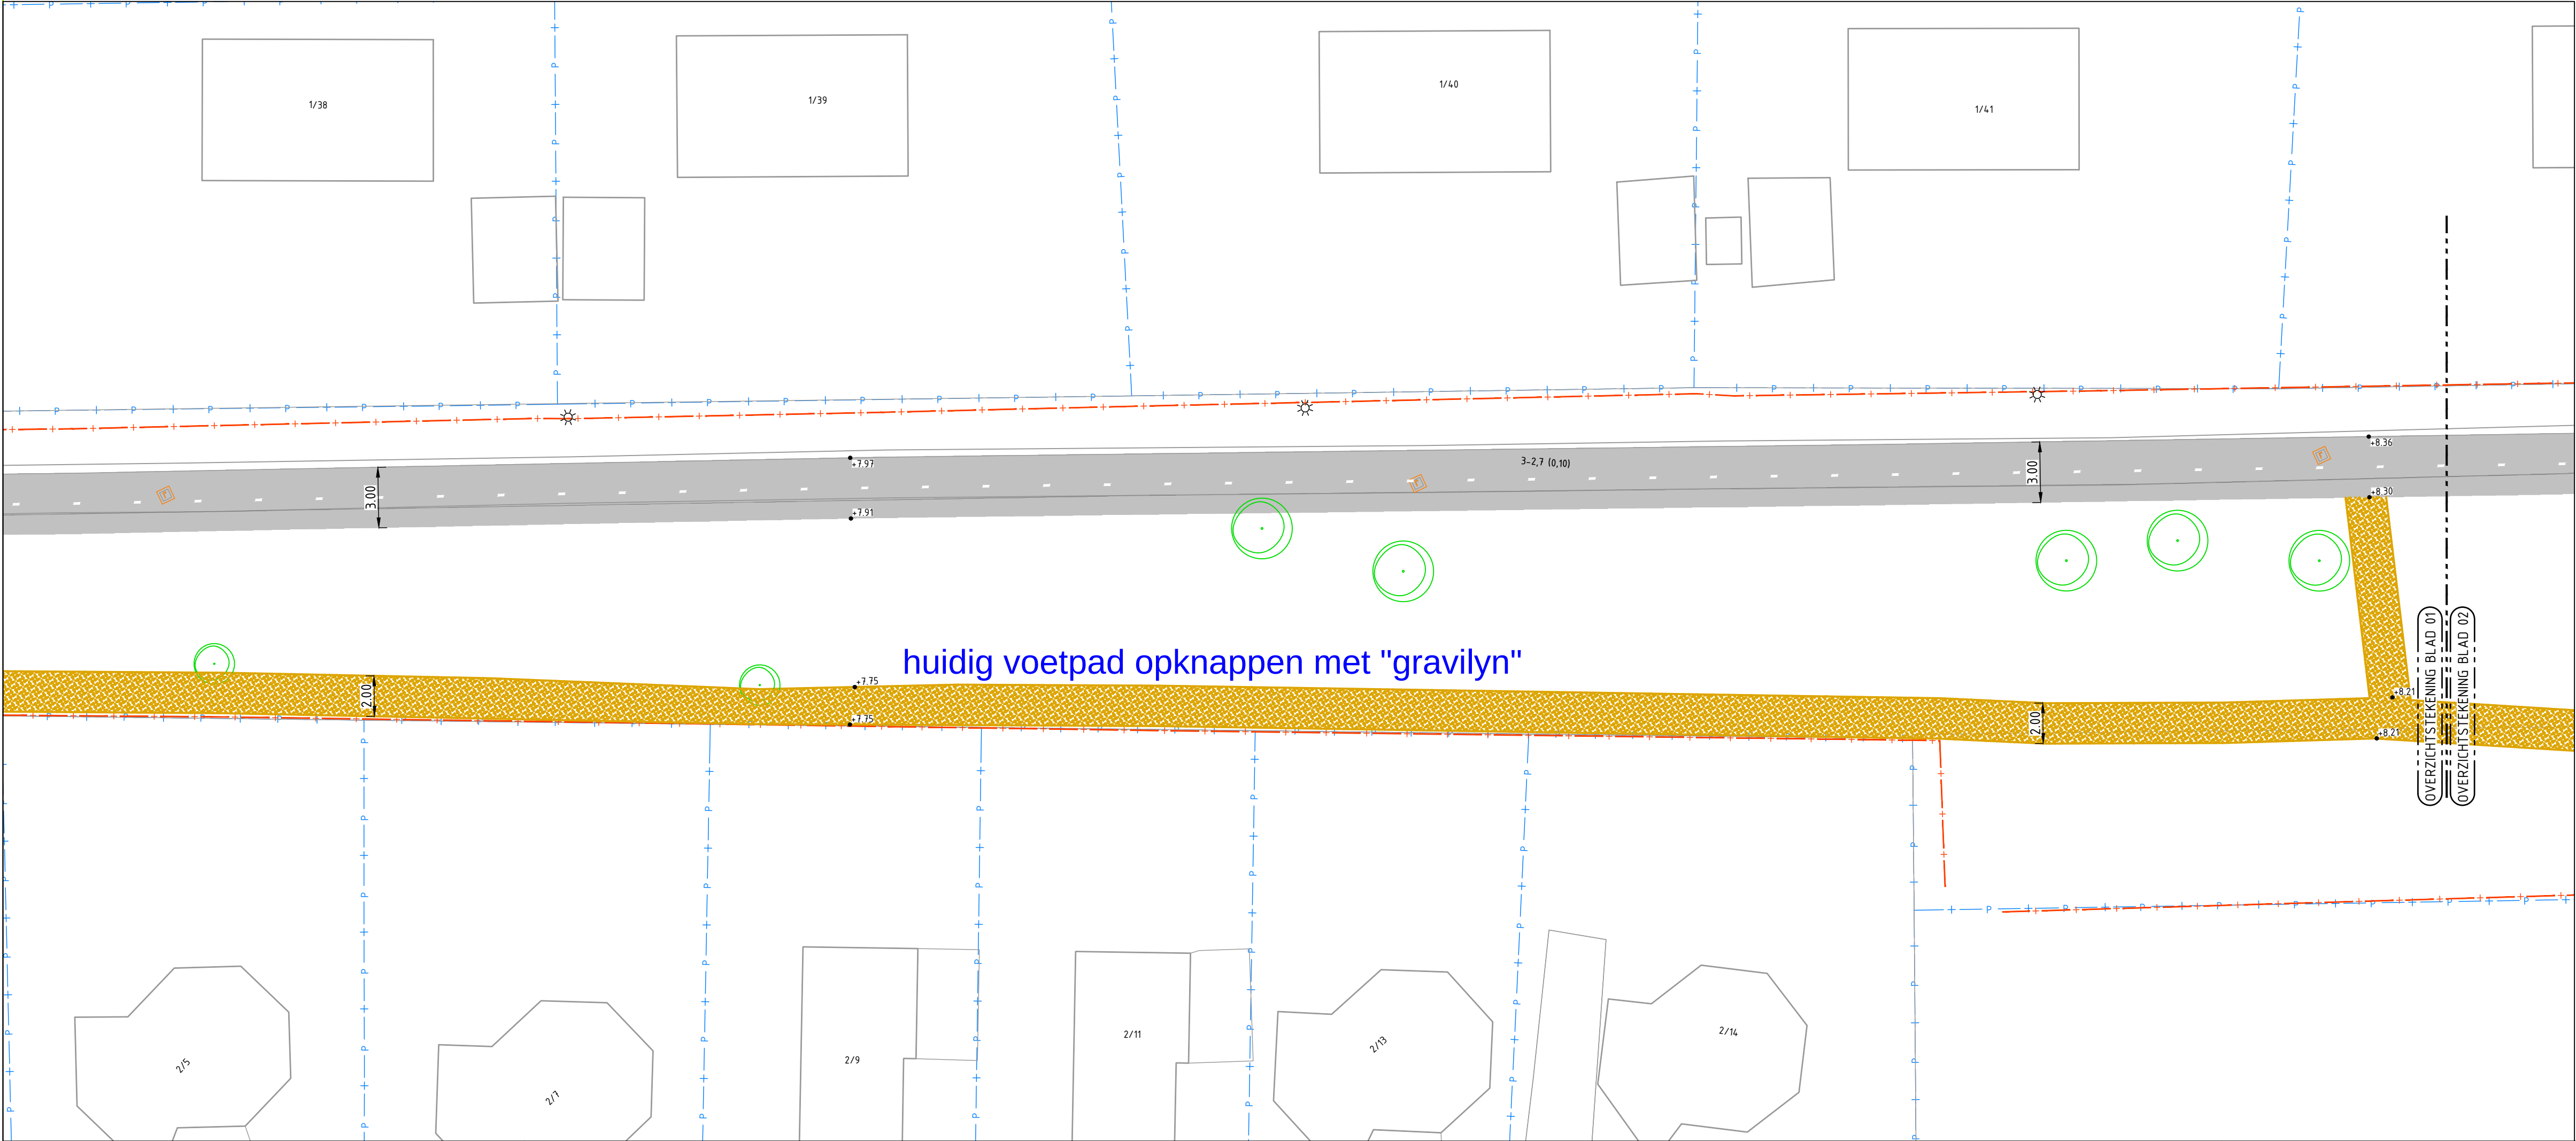


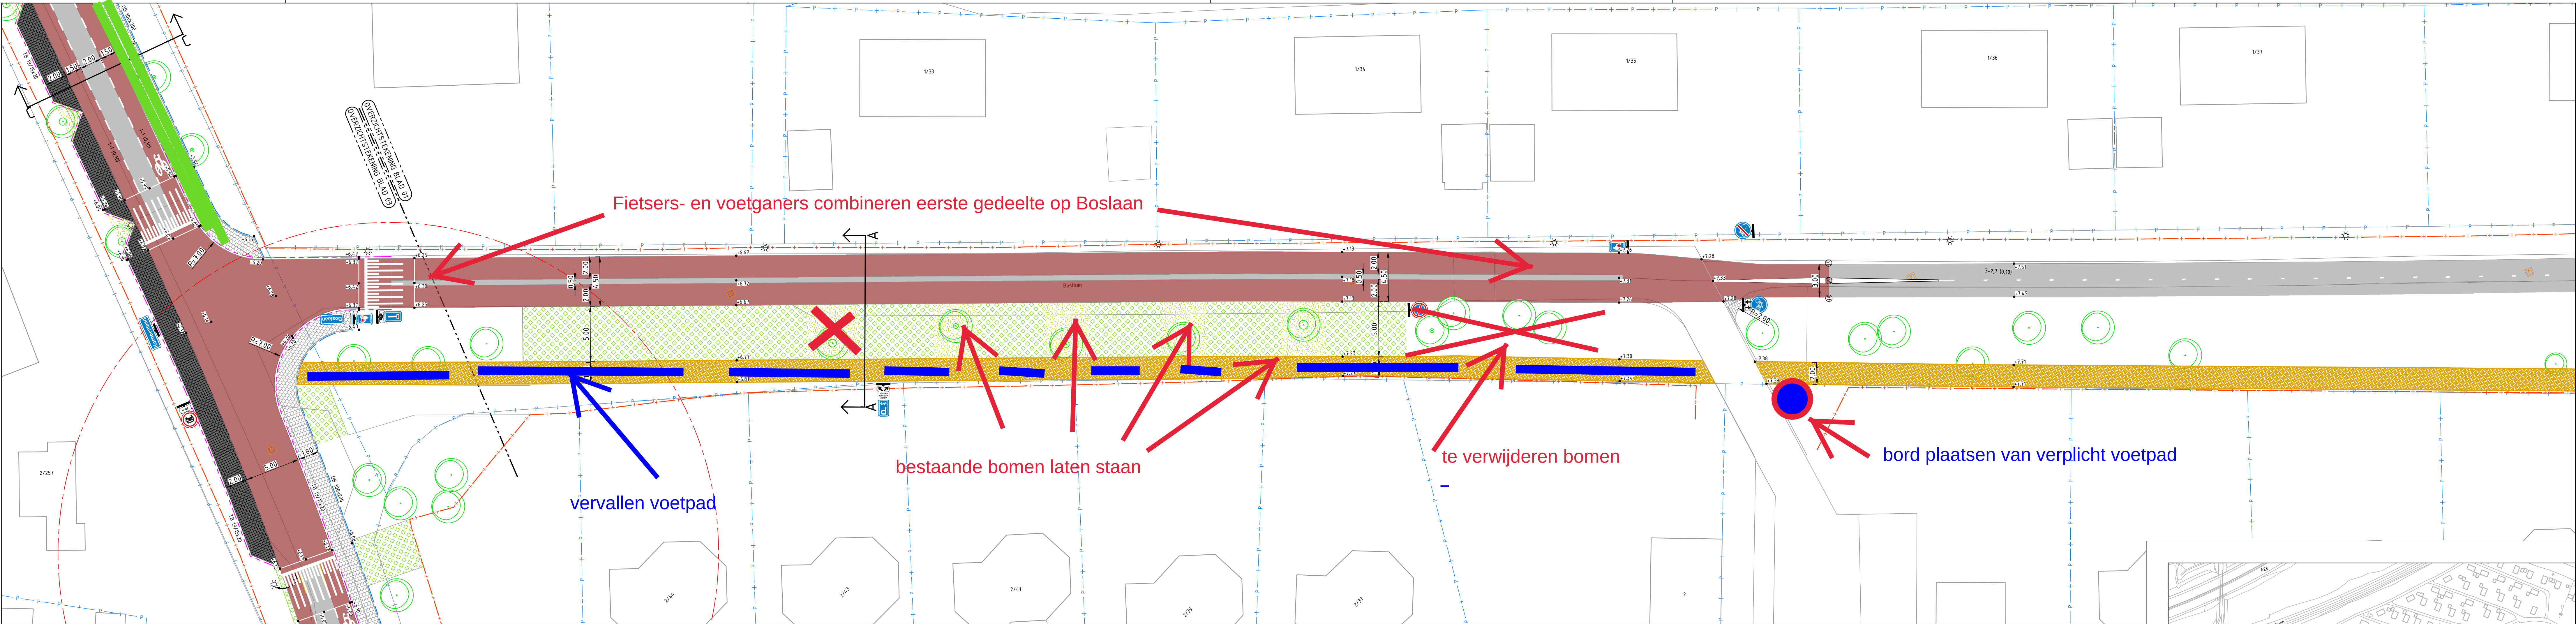


waterpasserende steen

openbaar groen

Legenda

- bestaande situatie
- ontwerp hoogtes
- aanbrengen asfaltverharding rijbaan
 - onderlaag AC 22 base 0L-B, d=70mm
 - fasetlaag AC 16 bind 12-B, d=50mm
 - deklaag SMA-NL 11A, zwart, d=30mm
- aanbrengen asfaltverharding fietsstroken
 - onderlaag AC 22 base 0L-B, d=70mm
 - fasetlaag AC 16 bind 12-B, d=50mm
 - deklaag SMA-NL 8B, rood, d=30mm
- aanbrengen asfaltverharding fietspad Boslaan
 - onderlaag AC 22 base 0L-B, d=70mm
 - deklaag SMA-NL 11A, zwart, d=30mm, v.v. rode slijflaag
- aanbrengen halfverharding
- aanbrengen betontegels trottoir
 - afmeting: 300x300x40 mm, halfsteensverband
 - kleur: grijs
- aanbrengen betonstraatstenen parkeren
 - afmeting: halfsteensverband, halfsteensverband
 - kleur: grijs
- aanbrengen grasbetontegels
 - afmeting: 500x400x10mm, kleur: grijs
 - holte ruimte ca. 75% vullen met teelaarde en inzaaien met graszaadmengsel
- aanbrengen trottoirband
 - trottoirband 180/200x200 mm
 - kleur: grijs
- aanbrengen verloopband
 - verloop 180/200x250 mm naar: maarveid
 - kleur: grijs
- aanbrengen opsluitband
 - opsluitband 100x200 mm
 - kleur: grijs
- aanbrengen inritblokken
 - afmeting: 180x750x500 mm
 - kleur: grijs
- aanbrengen groenstrook
 - organisch verrijkte RAG teelaarde, 0,40m
 - inzaaien met graszaadmengsel
- bestaande bomen
- bestaande inspectie-put
 - op hoogte brengen putkap
- bestaande straatkolk
 - op hoogte brengen
- aanbrengen afzetpaal
- bestaande brandkraan
 - op hoogte brengen
- bestaande lichtmast
- bestaand hekwerk
- werkgrens

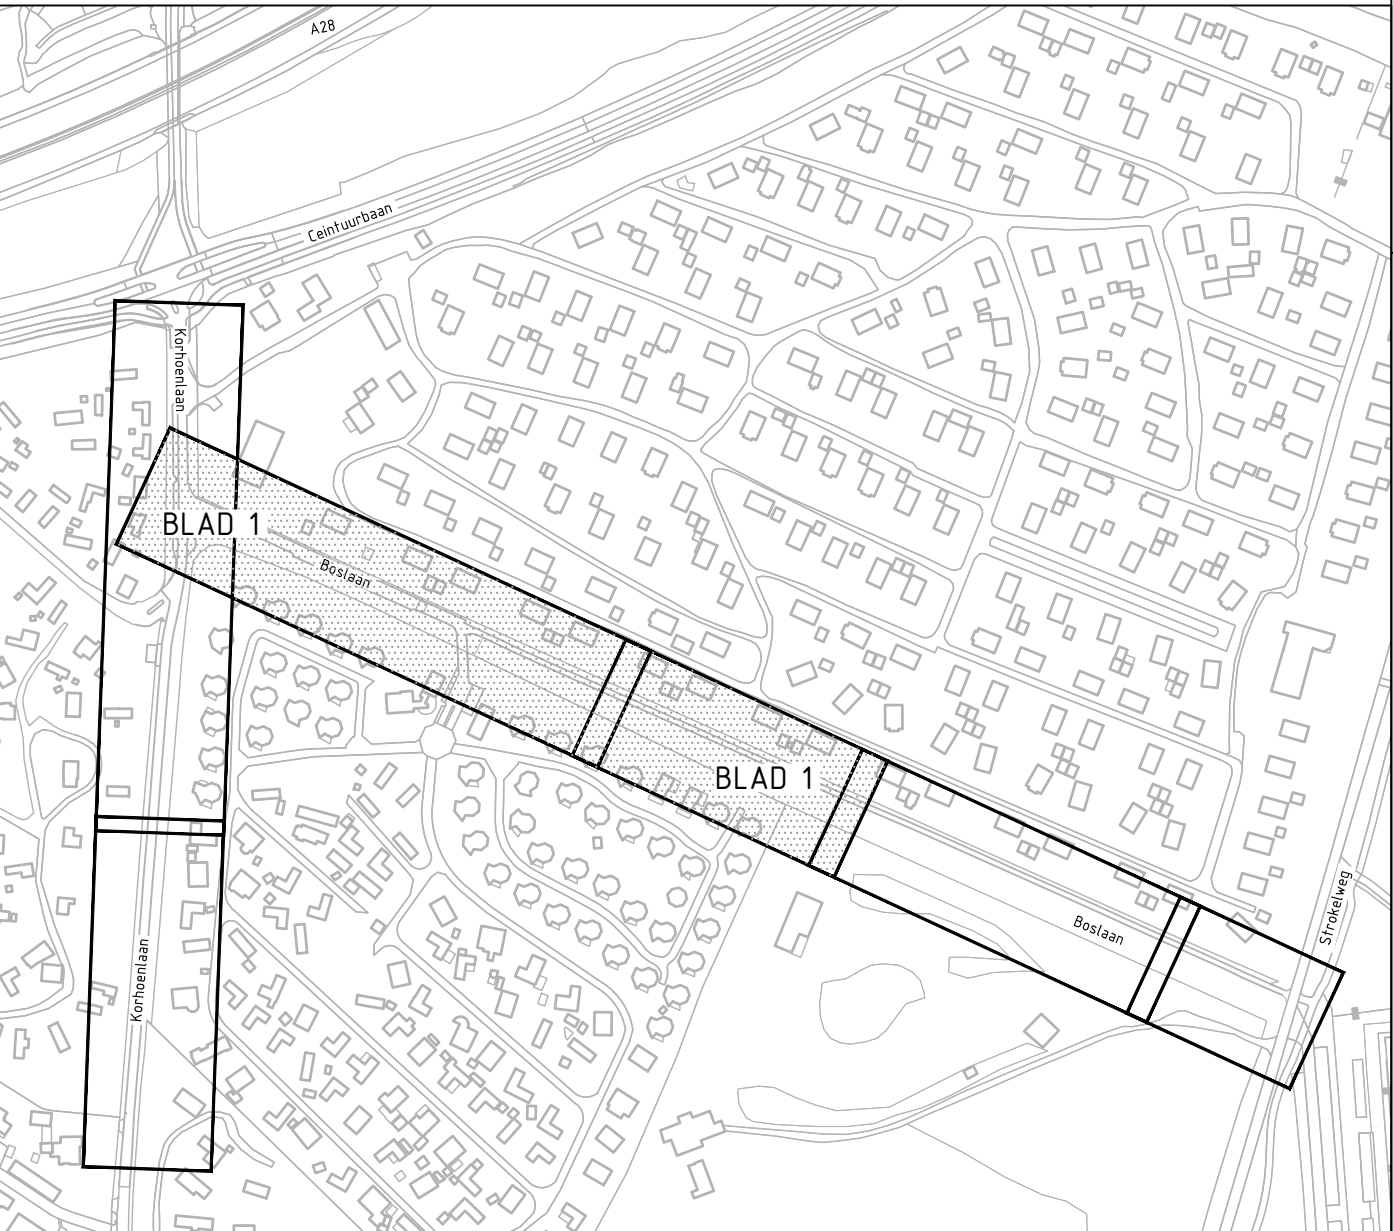



OVERZICHTSTEKENING

TER TOETSING

ALGEMENE TOELICHTING:			
- Maten in meters, tenzij anders vermeld;			
- Materiaalmaten in mm, tenzij anders vermeld;			
- Peilmaten in meters t.o.v. N.A.P., tenzij anders vermeld;			
- Diameters in mm, tenzij anders vermeld.			
1.0	23-12-2022	MN	KB
1.0	23-12-2022	MN	KB
Opdrachtgever: Gemeente Harderwijk			
Project: Reconstructie Boslaan - Korhoenlaan			
Onderdeel: Situatietekening Boslaan - Korhoenlaan			
Definitief			
Tekening nr. 96202202-T-DO-S-01-1			
Formaat: A1x2			
Status: Definitief			
Getekend: M. Nijkamp			
Gecontroleerd: K. Blankenvoort			
Vrijgave: J. Pol			
Staghehuis			
Zakkenstraat 38			
7519 LZ Oudeveer			
www.staghehuis.nl			
E info@staghehuis.nl			
T 0541 - 760557			


STEGEHUIS

OPLOSSINGEN VOOR RUIMTELIJKE OPGAVEN

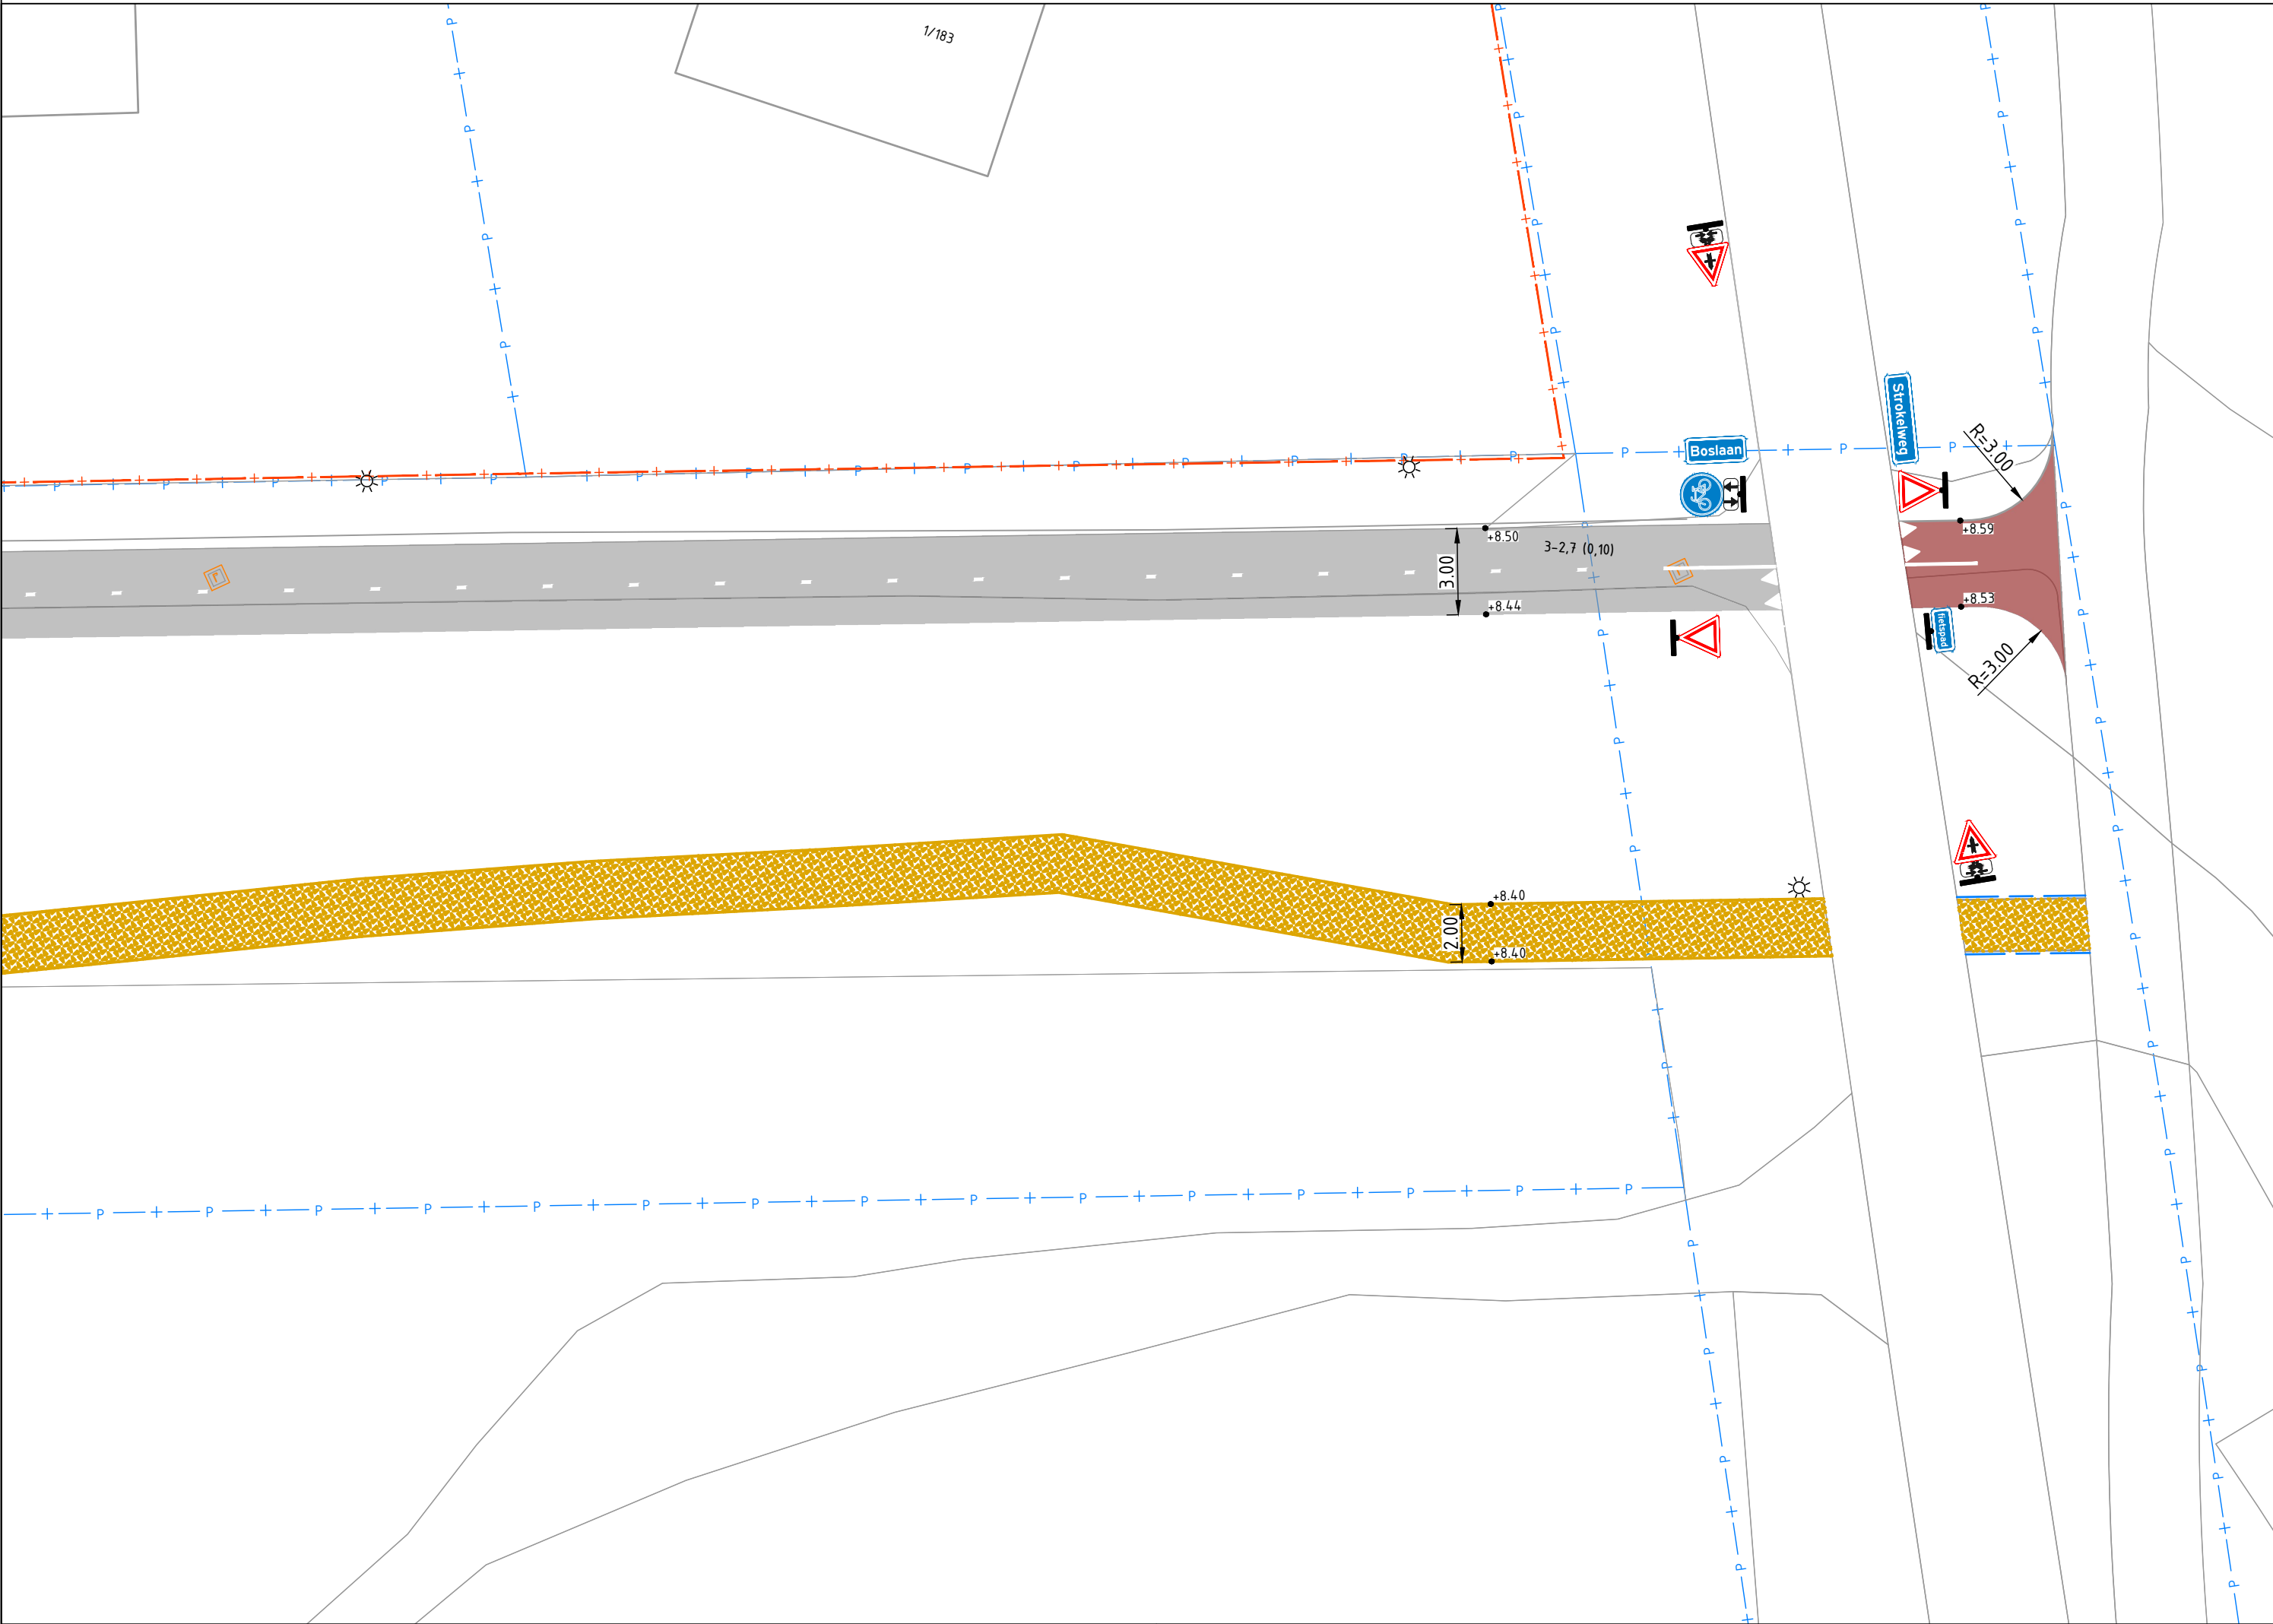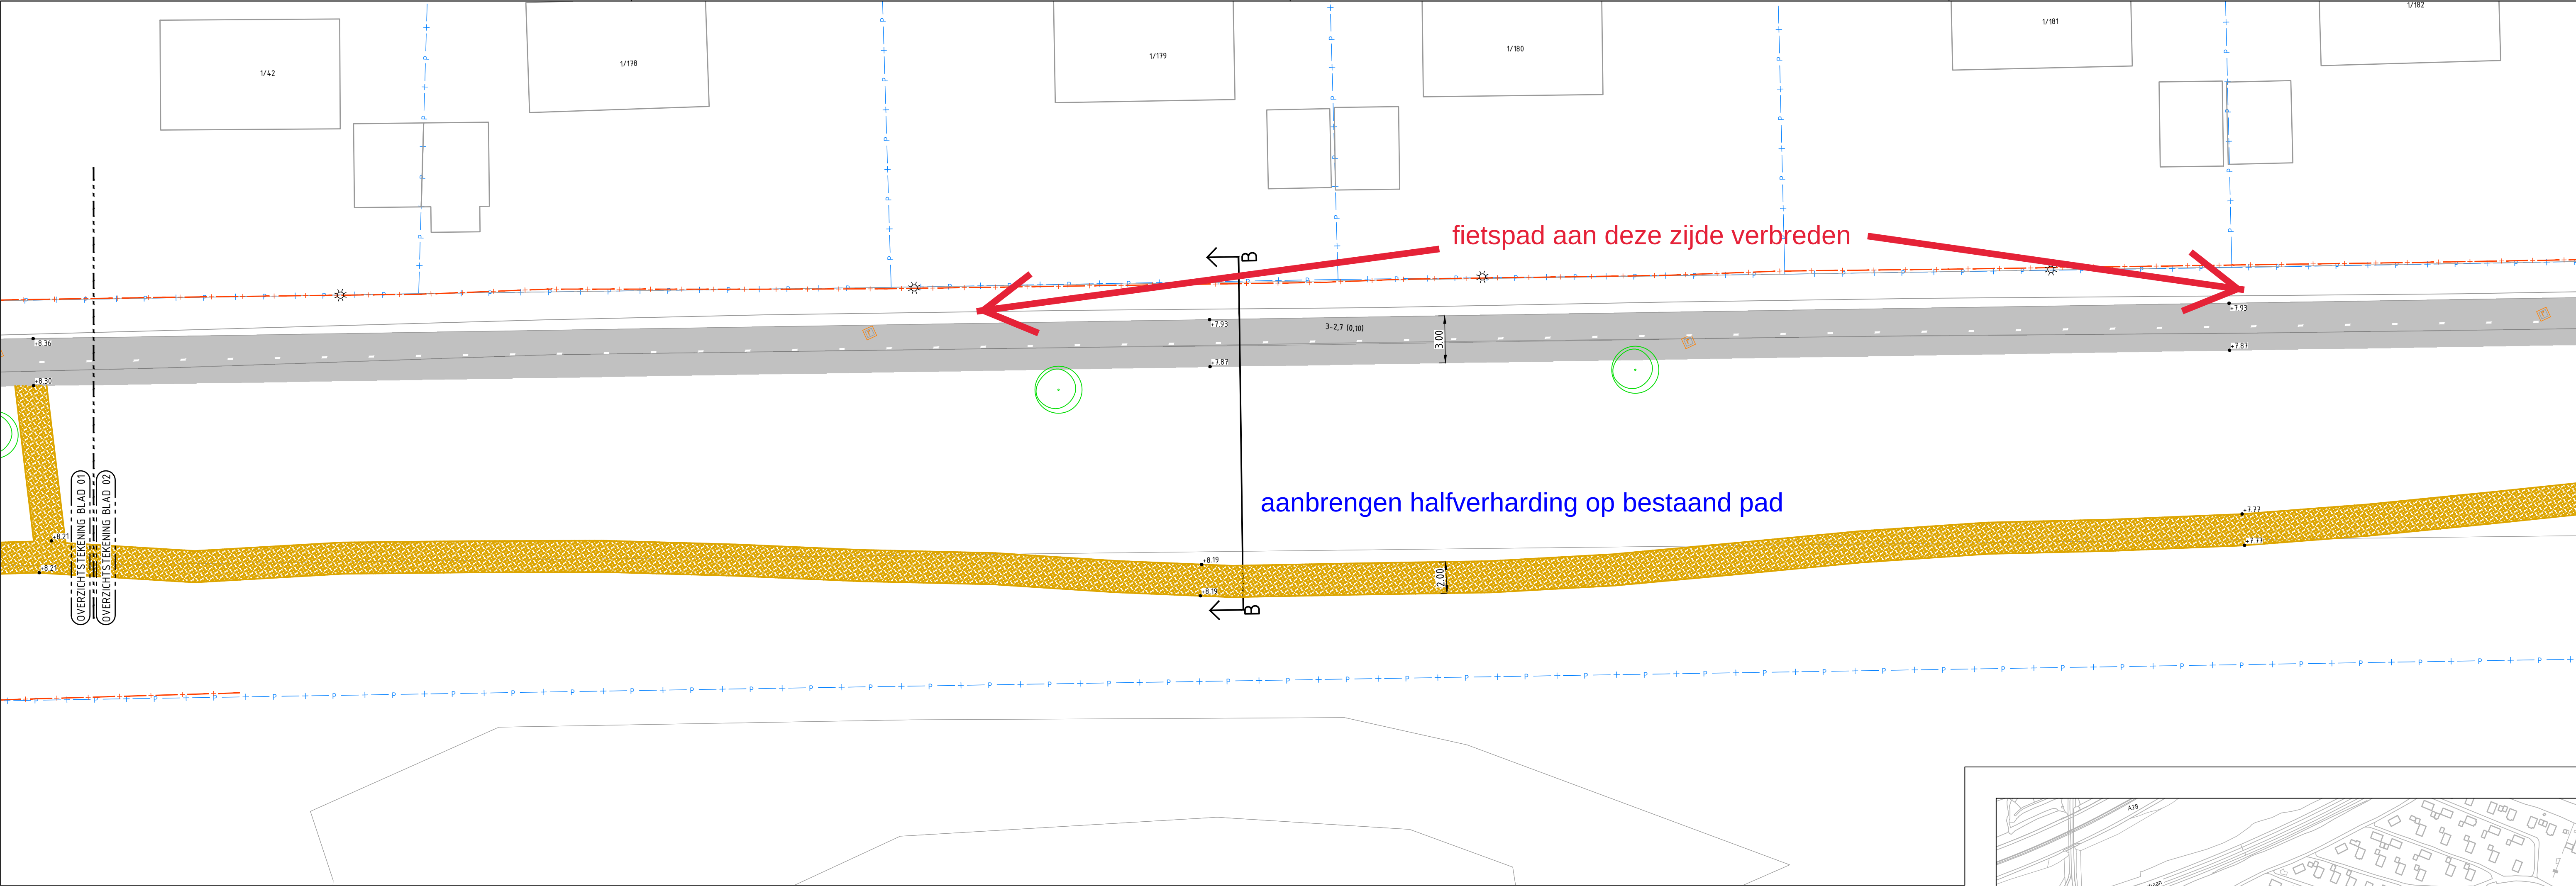

Legenda

- bestaande situatie
- ontwerp hoogtes
- aanbrengen asfaltverharding rijbaan
 - onderlaag AC 22 base OL-B, d=70mm
 - tussenlaag AC 16 bind TD-B, d=50mm
 - deklaag SMA-NL T1A, zwart, d=30mm
- aanbrengen asfaltverharding fietsstroken
 - onderlaag AC 22 base OL-B, d=70mm
 - tussenlaag AC 16 bind TD-B, d=50mm
 - deklaag SMA-NL BB, rood, d=30mm
- aanbrengen asfaltverharding fietspad Boslaan
 - onderlaag AC 22 base OL-B, d=70mm
 - deklaag SMA-NL T1A, zwart, d=30mm, v.v. rode slijtlaag
- aanbrengen halfverharding
- aanbrengen betongtegels trottoir
 - afmeting: 300x300x60 mm, halfsteensverband
 - kleur: grijs
- aanbrengen betonsraaistenen parkeren
 - afmeting: keilformaat, halfsteensverband
 - kleur: grijs
- aanbrengen grasbetongtegels
 - afmeting: 600x400x120mm, kleur: grijs
 - holle ruimte ca. 75% vullen met teelaarde en inzaaien met graszaadmengsel
- aanbrengen trottoirband
 - afmeting: 180/200x200 mm
 - kleur: grijs
- aanbrengen verloopband
 - verloop 180/200x250 mm naar maaiveld
 - kleur: grijs
- aanbrengen opsluitband
 - opsluitband 100x200 mm
 - kleur: grijs
- aanbrengen inritblokken
 - afmeting: 180x750x500 mm
 - kleur: grijs
- aanbrengen groenstrook
 - organisch verrijkte RAG teelaarde, 0,40m
 - inzaaien met graszaadmengsel
- bestaande bomen
- bestaande inspectie-put
 - op hoogte brengen putkap
- bestaande straatkolk
 - op hoogte brengen
- aanbrengen afzetpaal
- bestaande brandkraan
 - op hoogte brengen
- bestaande lichtmast
- bestaand hekwerk
- werkgrens


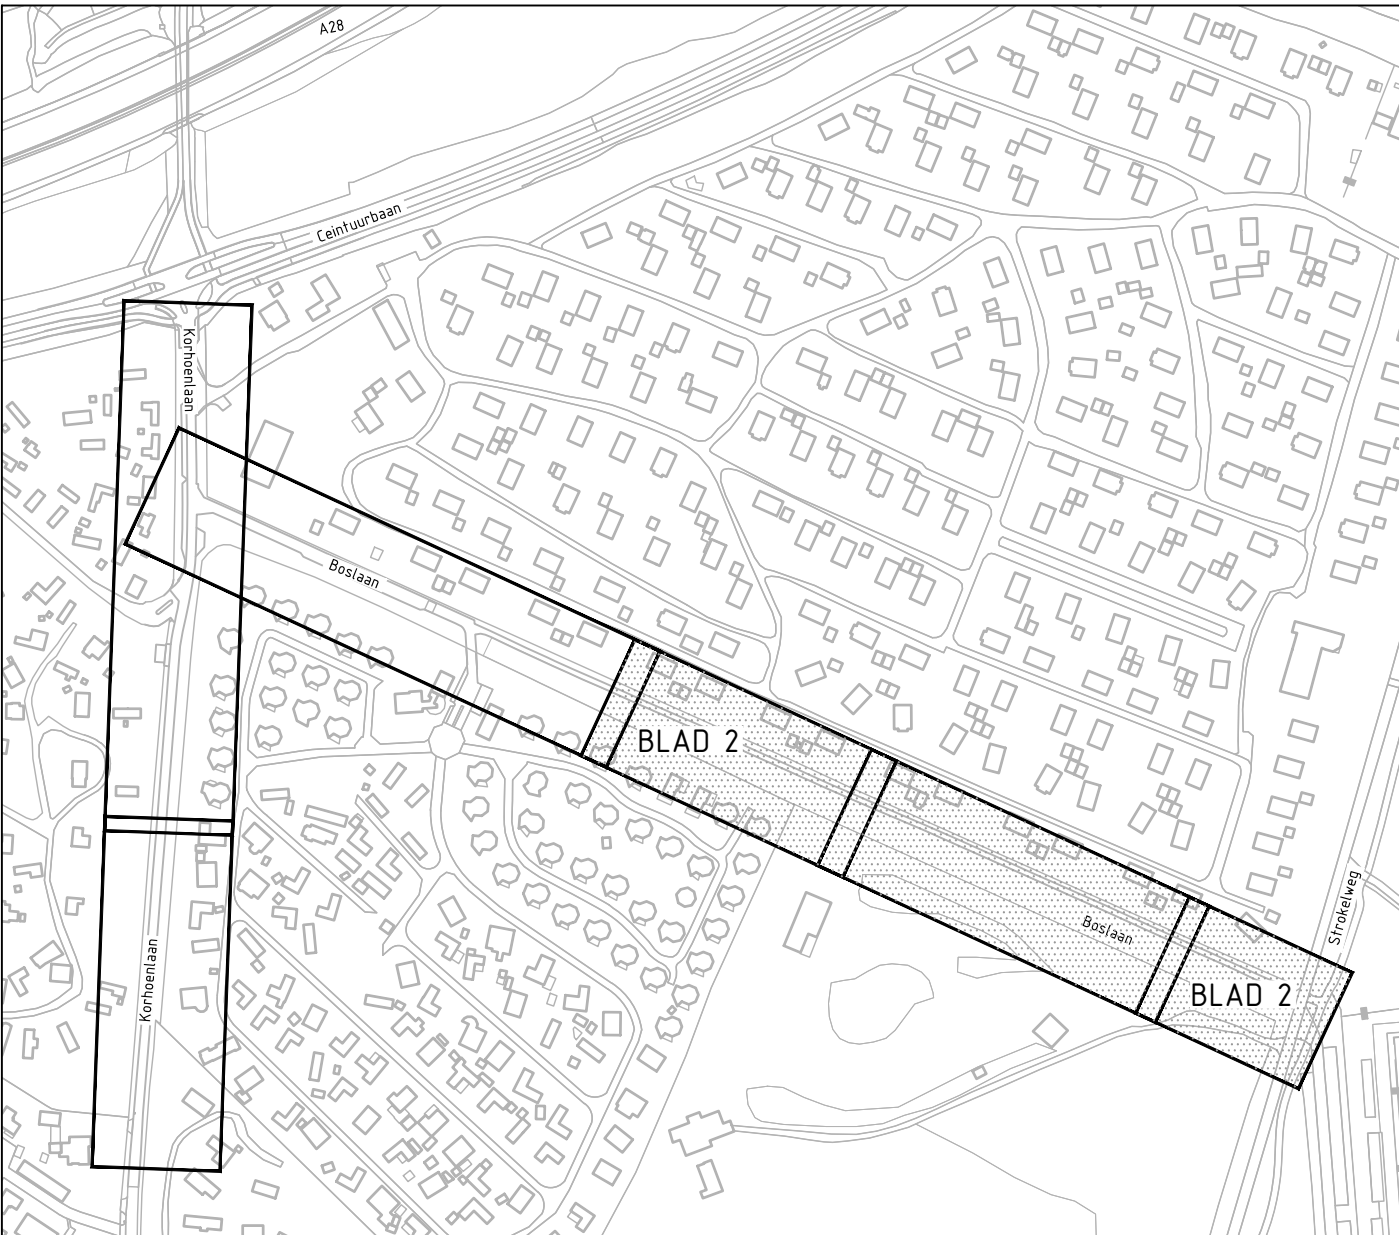


OVERZICHTSTEKING

ALGEMENE TOELICHTING:

- Maten in meters, tenzij anders vermeld;
- Materiaalmaten in mm, tenzij anders vermeld;
- Peilmaten in meters t.o.v. N.A.P., tenzij anders vermeld;
- Diameters in mm, tenzij anders vermeld.

1.0	23-12-2022	MN	KB	Eerste uitgave
Versie	Datum	Get.	Gec.	Wijzigingen
Opdrachtgever: Gemeente Harderwijk				
Project: Reconstructie Boslaan - Korhoenlaan				
Onderdeel: Situatietekening Boslaan - Korhoenlaan				
Definitief				
Tekening nr. 96202202-T-D0-S-01-2				
Formaat: A1		Schaal: 1:200		Blad van 2 3
Status: Definitief		Versie: 1.0		Datum: 23-12-2022
Getekend: M. Nijkamp		Gecontroleerd: K. Blankenvoort		Vrijgave: J. Pot
Stegehuis Luppenstraat 28 7575 EJ Oldenzaal T 0541 769057		E info@stegehuis.nl		T 0541 769057

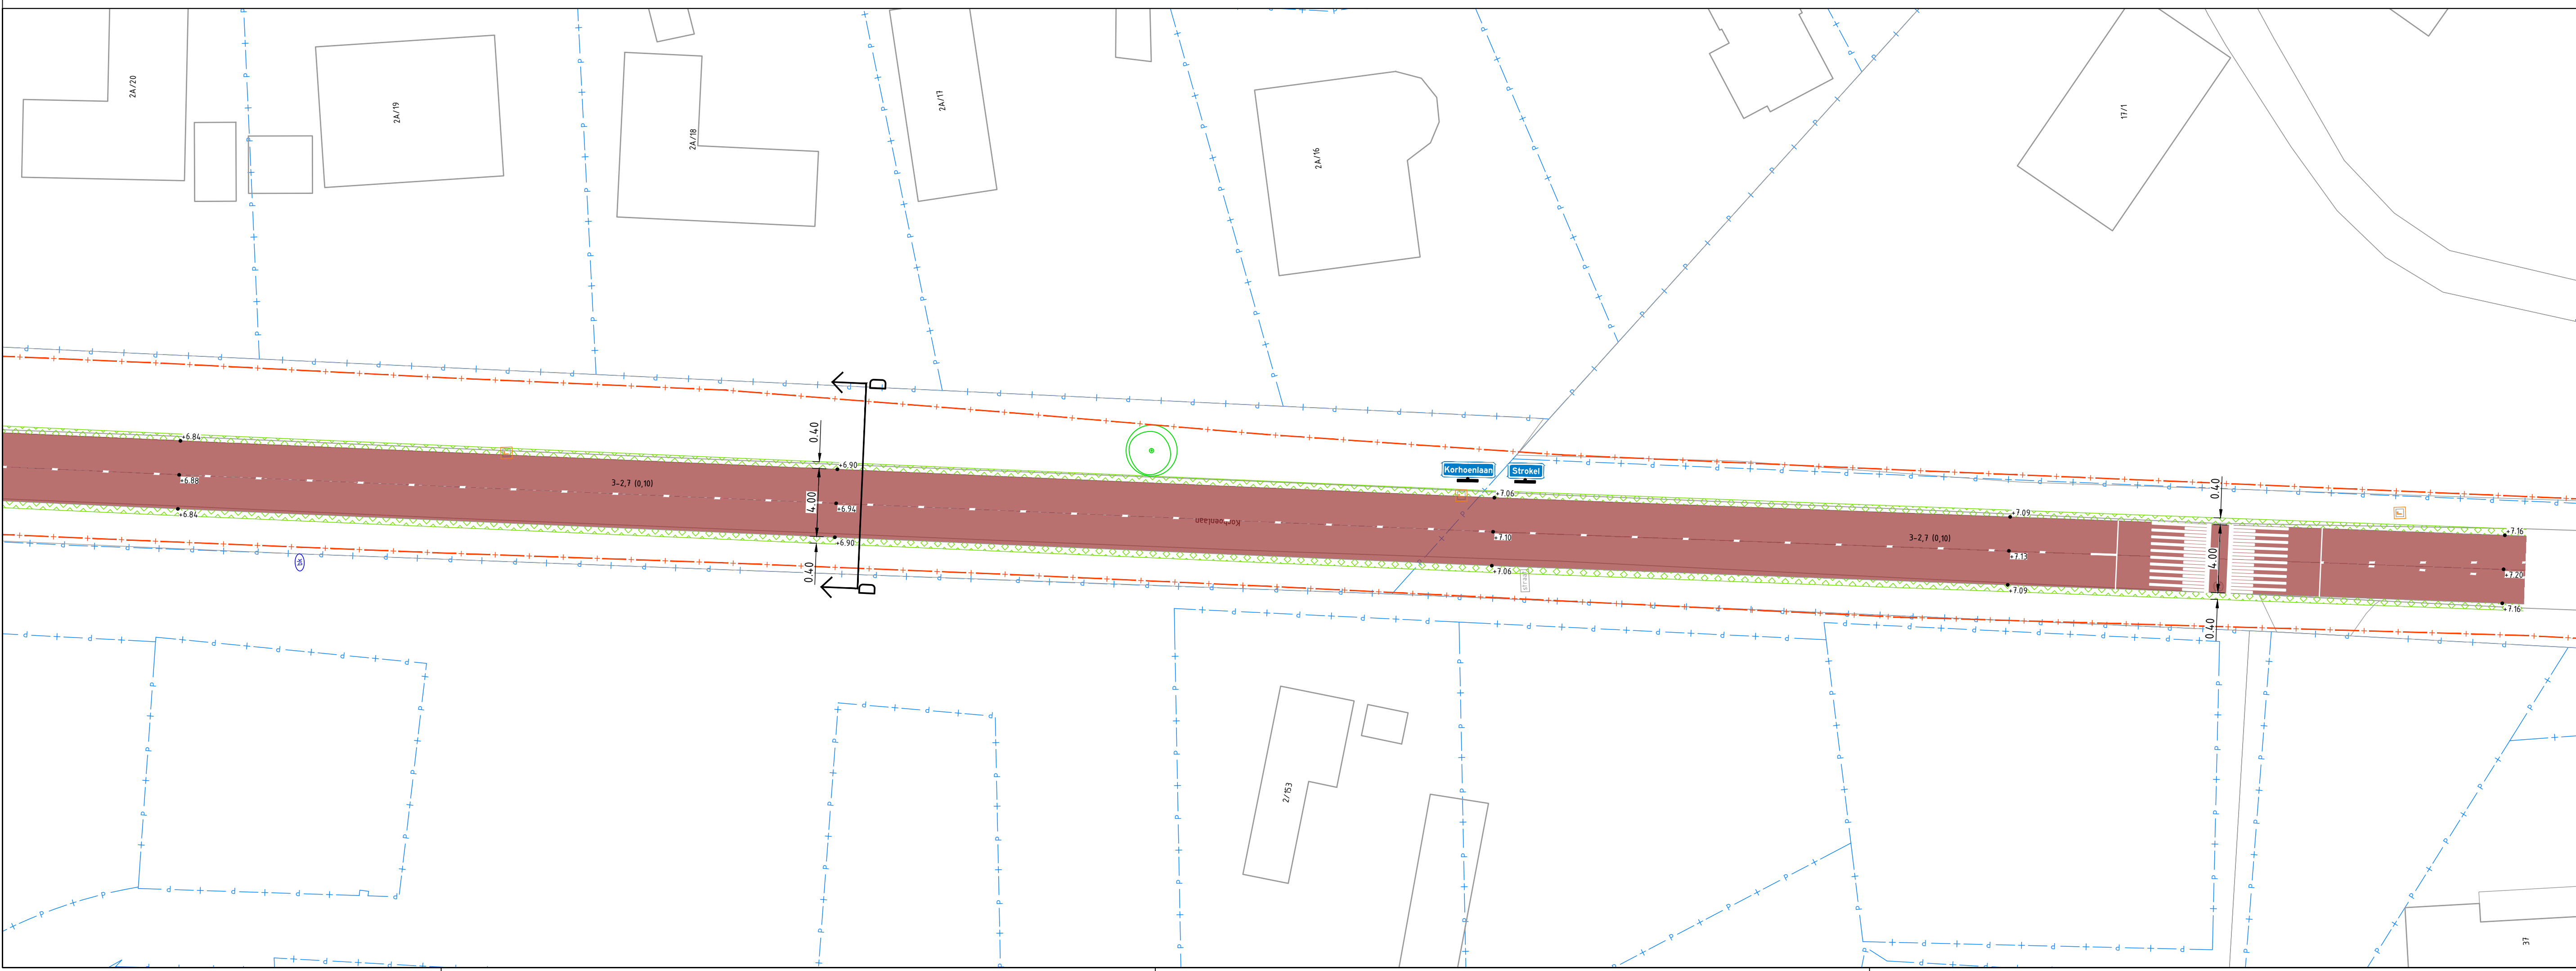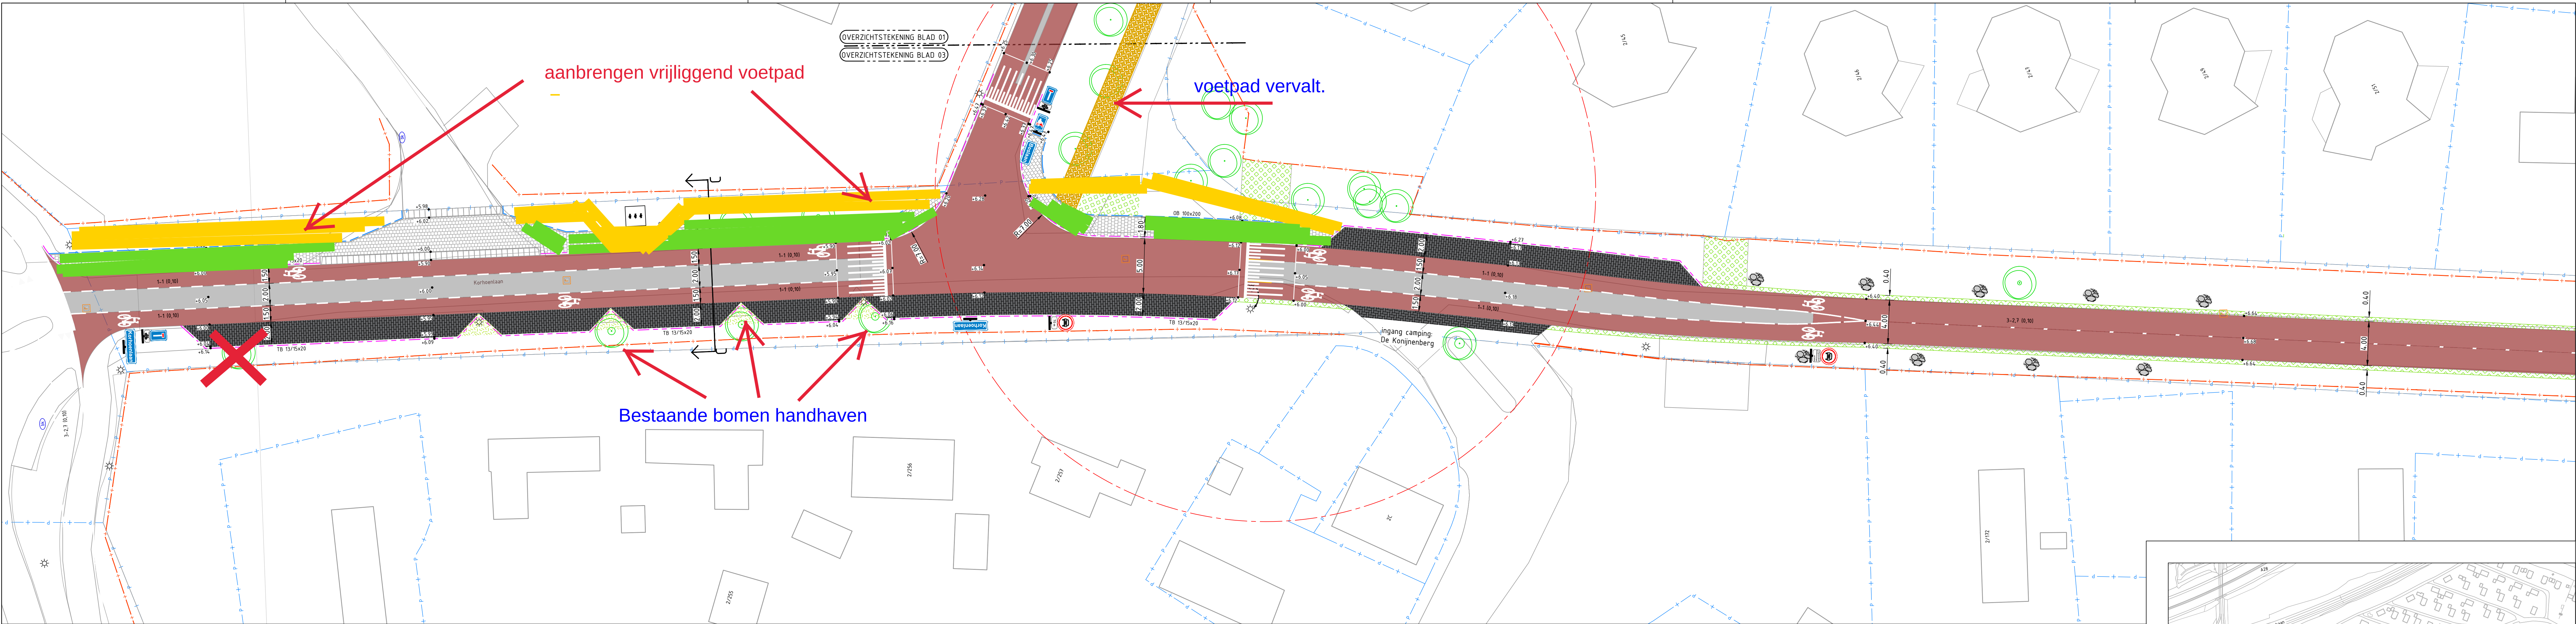


waterpasserende steen

openbaar groen

Legenda

- bestaande situatie
- ontwerp hoogtes
- aanbrengen asfaltverharding rijbaan
 - onderlaag AC 22 base O-B, d=70mm
 - husselaag AC 16 bind T2-B, d=50mm
 - deklaag SMA-NL T1A, zwart, d=30mm
- aanbrengen asfaltverharding fietsstroken
 - onderlaag AC 22 base O-B, d=70mm
 - husselaag AC 16 bind T2-B, d=50mm
 - deklaag SMA-NL RB, rood, d=30mm
- aanbrengen asfaltverharding fietspad Boslaan
 - onderlaag AC 22 base O-B, d=70mm
 - husselaag AC 16 bind T2-B, d=50mm
 - deklaag SMA-NL T1A, zwart, d=30mm, v.v. rode slijflaag
- aanbrengen halfverharding
- aanbrengen betontegels trottoir
 - afmeting: 300x300x60 mm, halfsteensverband
 - Kleur: grijs
- aanbrengen betonstrafstenen parkeren
 - afmeting: halfmaat, halfsteensverband
 - Kleur: grijs
- aanbrengen grasbetontegels
 - afmeting: 400x400x50mm, kleur: grijs
 - holle ruimte ca. 75% vullen met heelaarde en inzaaien met graszaadmengsel
- aanbrengen trottoirband
 - TB 150/150x200
 - Kleur: grijs
- aanbrengen verloopband
 - verloop: 80/200x250 mm naar aanvaard
 - Kleur: grijs
- aanbrengen opsluitband
 - opsluitband 80x200 mm
 - Kleur: grijs
- aanbrengen inritblokken
 - afmeting: 80x750x500 mm
 - Kleur: grijs
- aanbrengen groenstrook
 - organisch verrijkte RAG heelaarde, 0,40m
 - inzaaien met graszaadmengsel
- bestaande bomen
- bestaande inspectie-puut
 - op hoogte brengen putruip
- bestaande straatkolk
 - op hoogte brengen
- aanbrengen afzetpaal
- bestaande brandkraan
 - op hoogte brengen
- bestaande lichtmast
- bestaand hekwerk
- werkgrens

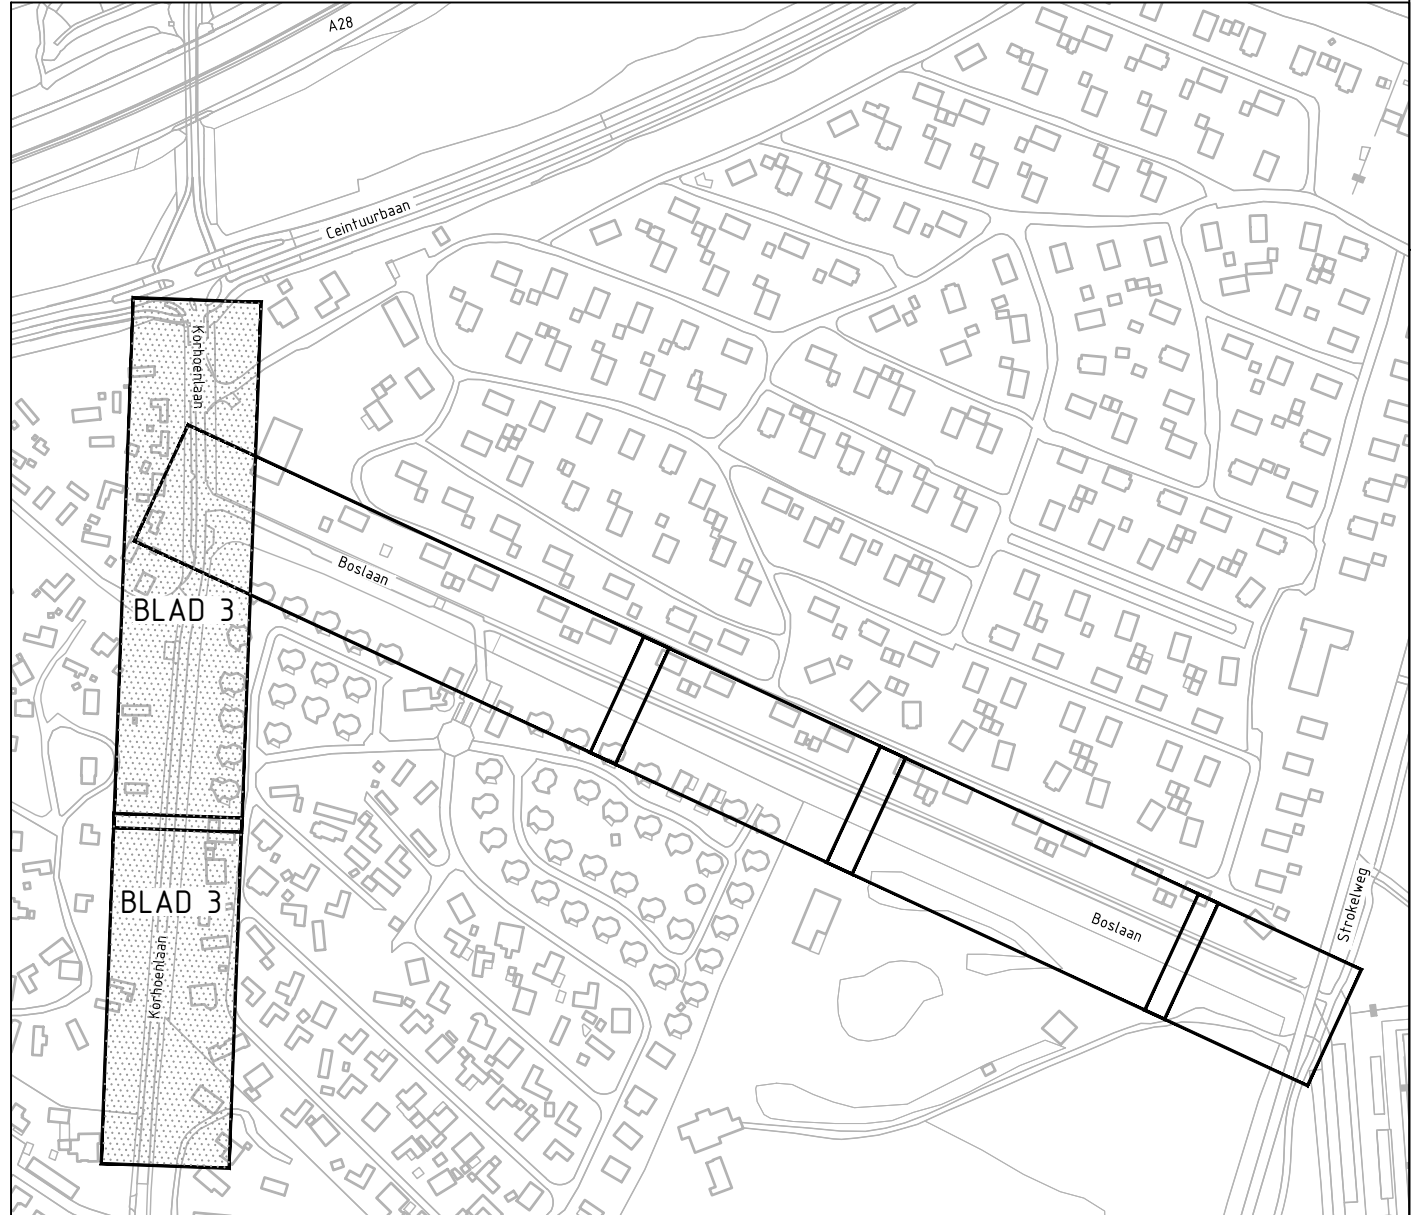

OVERZICHTSTEKENING

TER TOETSING

0 5m 10m

SCHAAL 1:200

ALGEMENE TOELICHTING:

- Maten in meters, tenzij anders vermeld;
- Materiaalmaten in mm, tenzij anders vermeld;
- Peilmaten in meters t.o.v. N.A.P., tenzij anders vermeld;
- Diameters in mm, tenzij anders vermeld.

1.0	23-12-2022	MN	KB	Eerste uitgave
Versie	Datum	Get.	Gec.	Wijzigingen

Opdrachtgever:
Gemeente Harderwijk

Project:
Reconstructie Boslaan - Korhoenlaan

Onderdeel:
Situatietekening Boslaan - Korhoenlaan
Definitief

Tekening nr.:
96202202-T-D0-S-01-3

Formaat:
A1x2

Schaal:
1:200

Blad van:
3 3

Status:
Definitief

Versie:
1.0

Datum:
23-12-2022

Getekend:
M. Nijkamp

Gecontroleerd:
K. Blankenvoort

Vrijgave:
J. Pol

Staghehuis
Zuiderhofstraat 38
7135 LC Dordrecht
t www.staghehuis.nl

E info@staghehuis.nl

T 0541 - 760557

STEGEHUIS

OPLOSSINGEN VOOR RUIMTELIJKE OPGAVEN