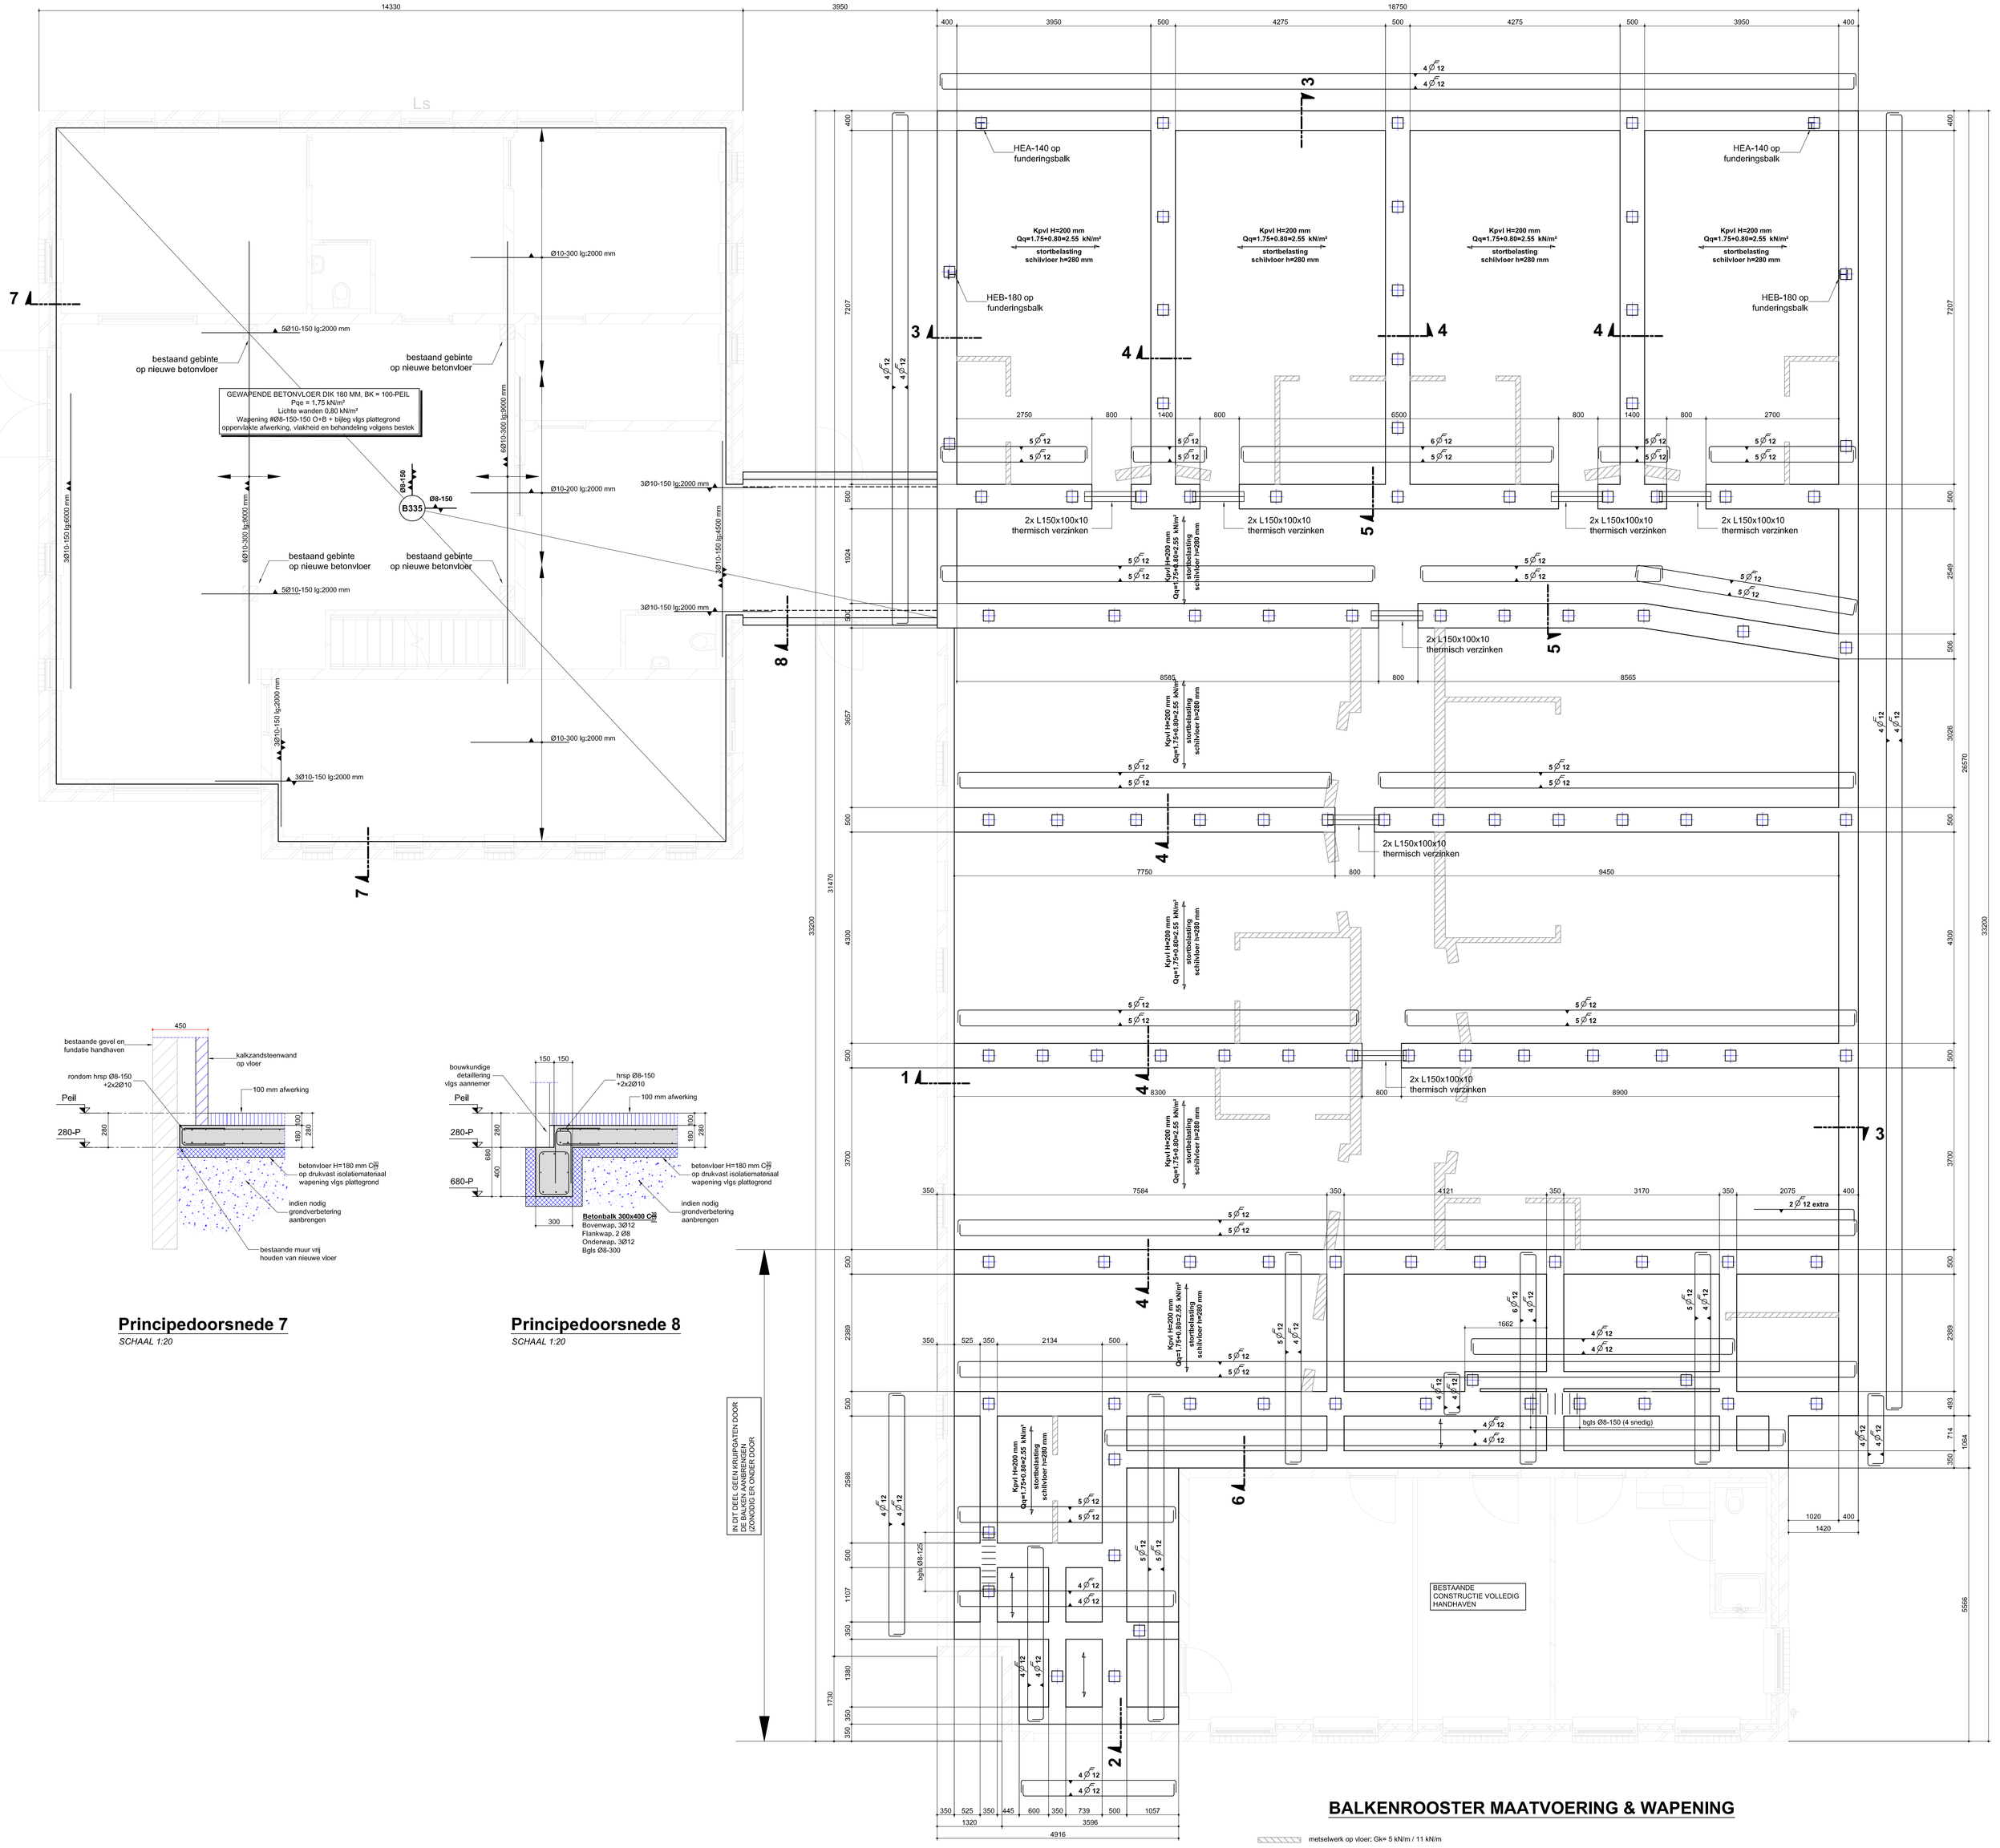


Principedoorsnede 7


SCHAAL 1:20

Principedoorsnede 8

SCHAAL 1:20


BALKENROOSTER MAATVOERING & WAPENING

metselwerk op vloer; Gk= 5 kN/m / 11 kN/m

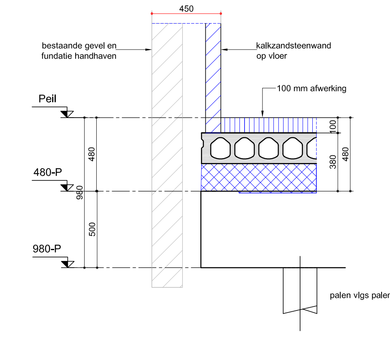


Principedoorsnede 1

SCHAAL 1:20

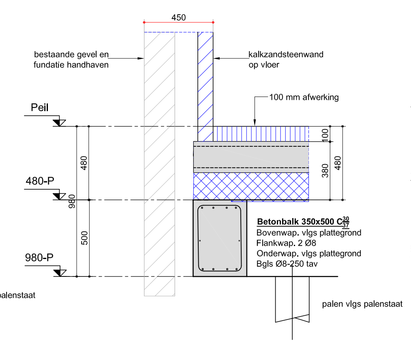


Principedoorsnede 2

SCHAAL 1:20

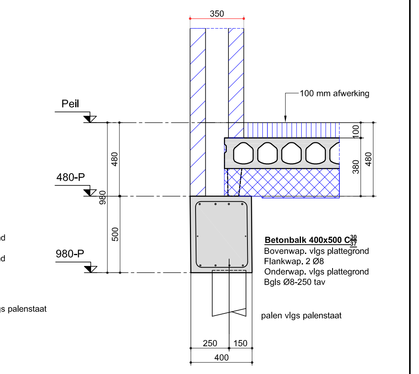


Principedoorsnede 3

SCHAAL 1:20

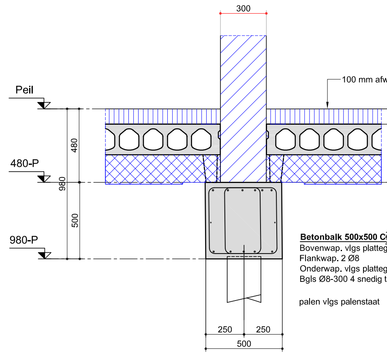


Principedoorsnede 4

SCHAAL 1:20

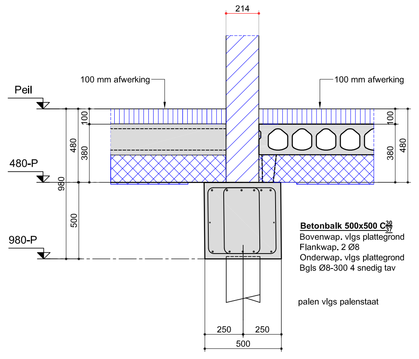

Principedoorsnede 5

SCHAAL 1:20

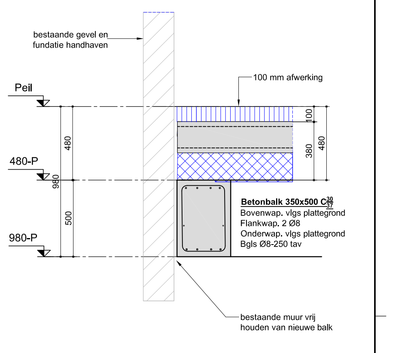

Principedoorsnede 6

SCHAAL 1:20

Uitvoering betonconstructies volgens de NEN-EN 13670

Betonkwaliteit (1)	:	C30/37
Betonkwaliteit (2)	:	
Staalkwaliteit	:	B-500-B
-		
-		
-		
-		

Onderdeel	Milieuklasse *1	Dekking (mm) Onder	Boven	Zijkant
Funderingsstroken	XC3	30	25	30
Funderingsbalken & Poeren	XC3	35	30	35
Beganegrondvloer	XC3	30	25	25
Kolommen	XC3	-	35	35
Wanden	XC3	-	25	25

*1 = Bij vloeren een minimale WCF toepassen ter beperking van krimpscheuren !


DETAILLERING HOOFDWAPENING

Bij bovenwapening stortsleuf van minimaal 50 mm

Overlappinglengte : min. 50 x staafdiameter.


Overlappinglassen :
- Bij bovenwapening : Tussen de steunpunten
- Bij onderwapening : Boven de steunpunten
- De lassen verspringend aan te brengen.

WAPENING TPV BALKEINDE

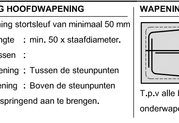


T.p.v. alle balkeinden boven- en onderwapening volledig omzetten


WANDWAPENING TPV HOEKAANSLUITINGEN

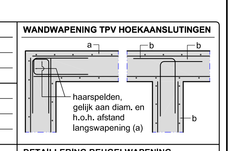

DETAILLERING BEUGELWAPENING

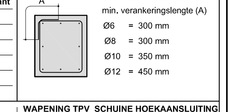

WAPENING TPV SCHUNE HOEKAANSLUITING

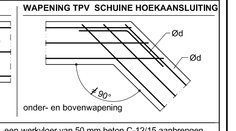

Tenzij anders aangegeven; Onder alle met de grond in aanraking komende betonvlakken, een werkdoer van 50 mm beton C-12/15 aanbrengen.

Project : **Verbouw woonboerderij te Katlijk**

Locatie : Schotteslandseweg 22 Katlijk
Aannemer : Bouwbedrijf Stegeman
Architect : - -
Opdrachtgever : **Bouwbedrijf Stegeman**
Onderdeel :

Palenplan
Balkenrooster maatvoering
Wapening

Rev.	Datum	Omschrijving wijziging	Get.
E			
D			
C			
B			
A			

Status : **ter kontrole**

INGENIEURSBURO MEIJER & JOUSTRA BV
Trambaan 4, 8441 BH - Postbus 283, 8440 AG Heerenveen
Telefoon 0513 - 43 43 63 - Fax. 0513 - 43 43 94 - e-mail info@mj.nl

Getekend : FJ
Datum : **23-10-2020**
Schaal : 1:50 / 1:20
Formaat : A0
Bestand : P.8065-B1

Project - /deelnr. **8065**
B-1
Revisie

Contrale op maatvoering, detaillering en constructieve uitgangspunten is voor verantwoordelijk van de aannemer.
Eventuele onthoudende maatvoering met een tekening ogmerken. Op uw verzoek kan deze tekening digitaal worden toegekeerd op AutoCAD2020.DWG, AutoCAD14.DWG of DXF-formaat.
Deze tekening blijft ons eigendom en mag zonder onze toestemming niet worden gecopieerd, ter inzage worden gegeven, noch t.b.v. derden worden gebruikt