





Lengteprofiel uitvoeringsfase boring
Schaal 1:50

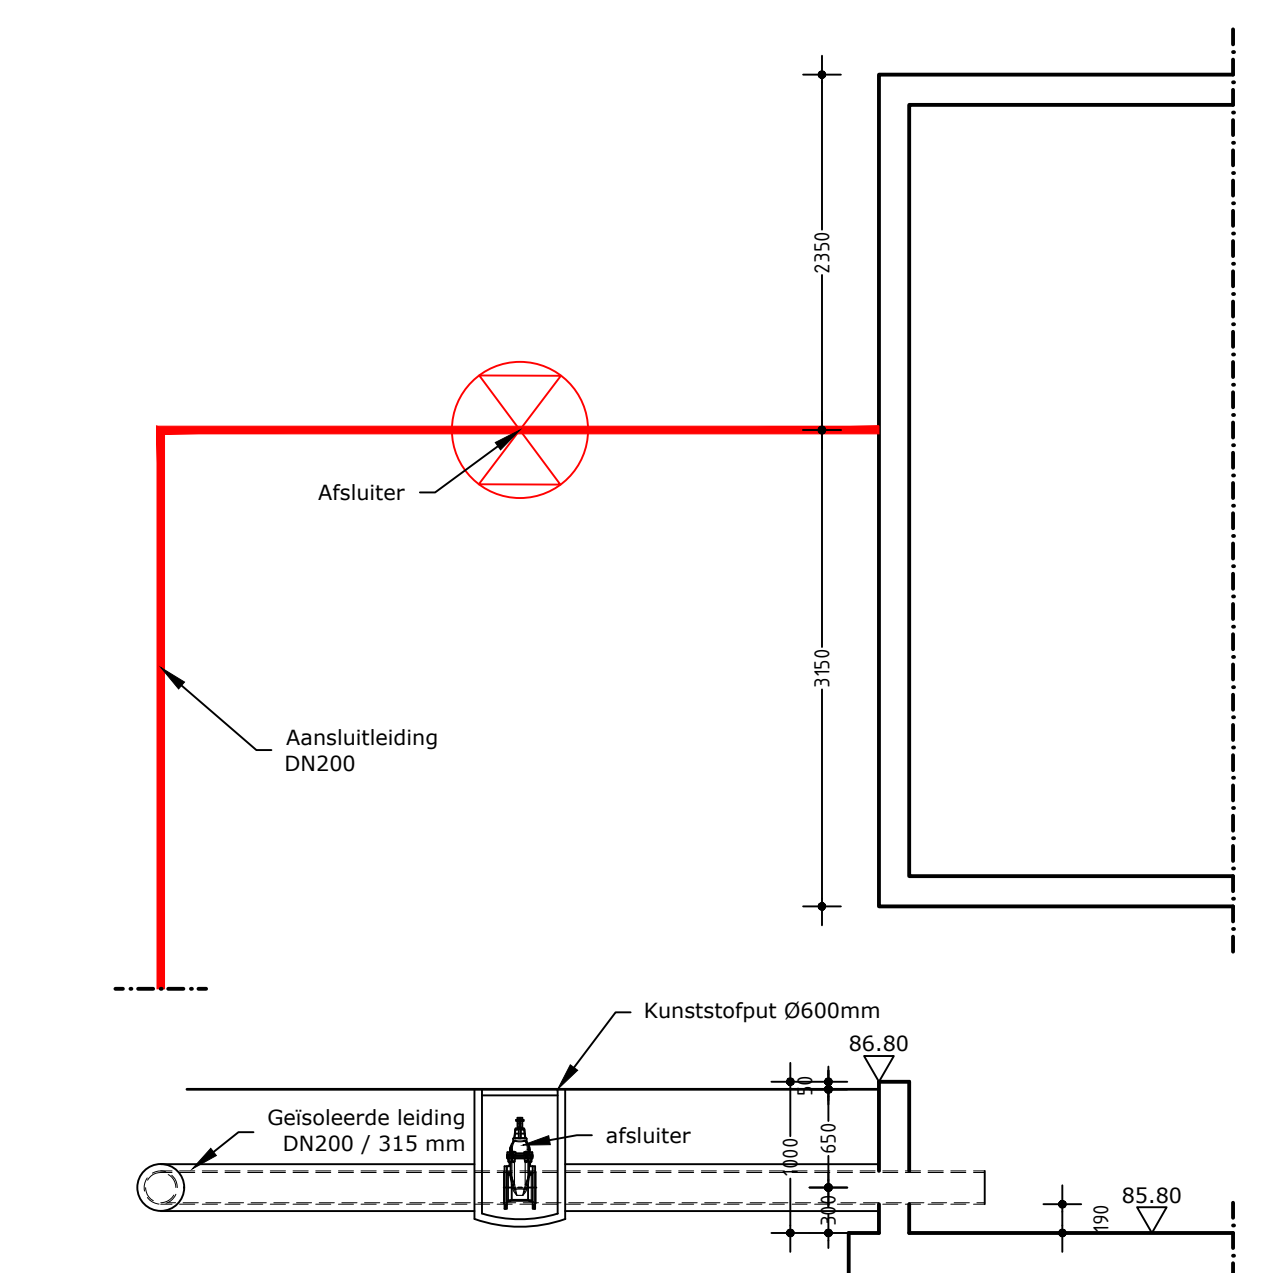


Maatvoering aansluiting backboneleiding op technische unit
Schaal 1:50

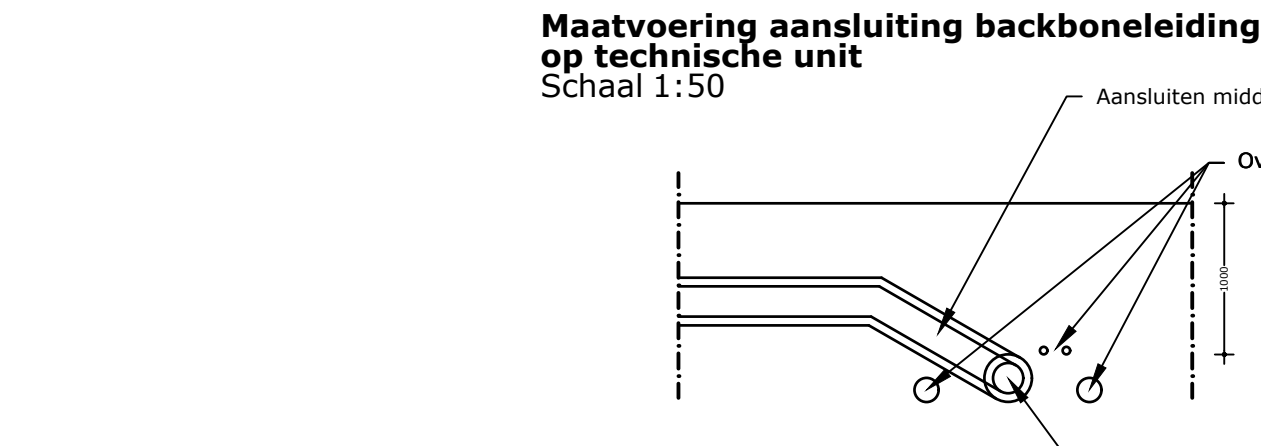

Maatvoering aansluiting backboneleiding op bestaand netwerk
Schaal 1:50

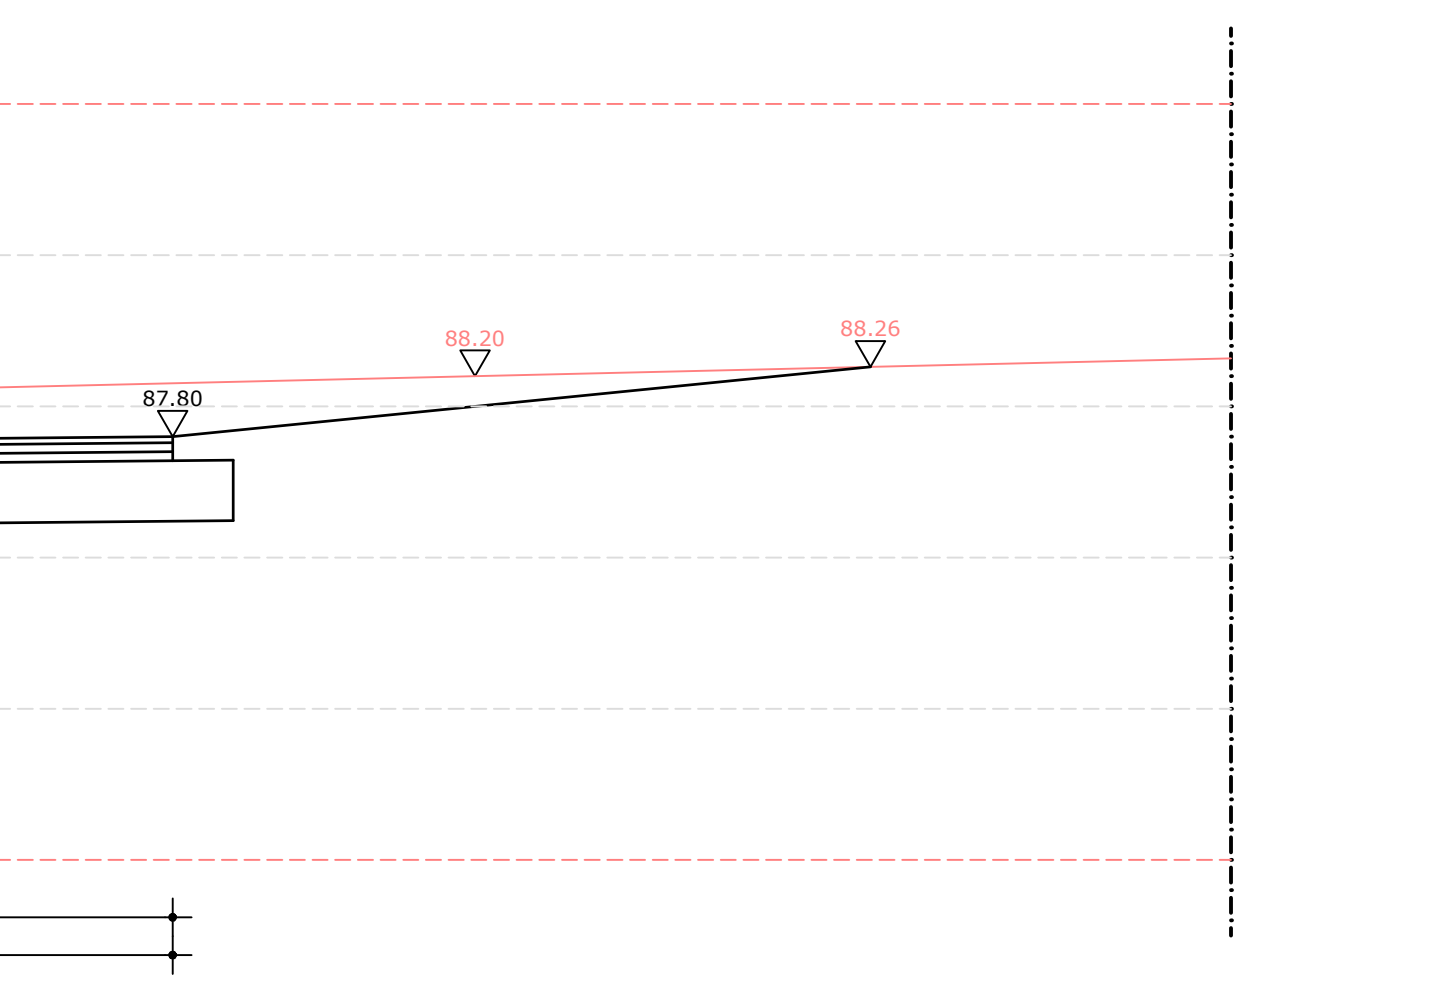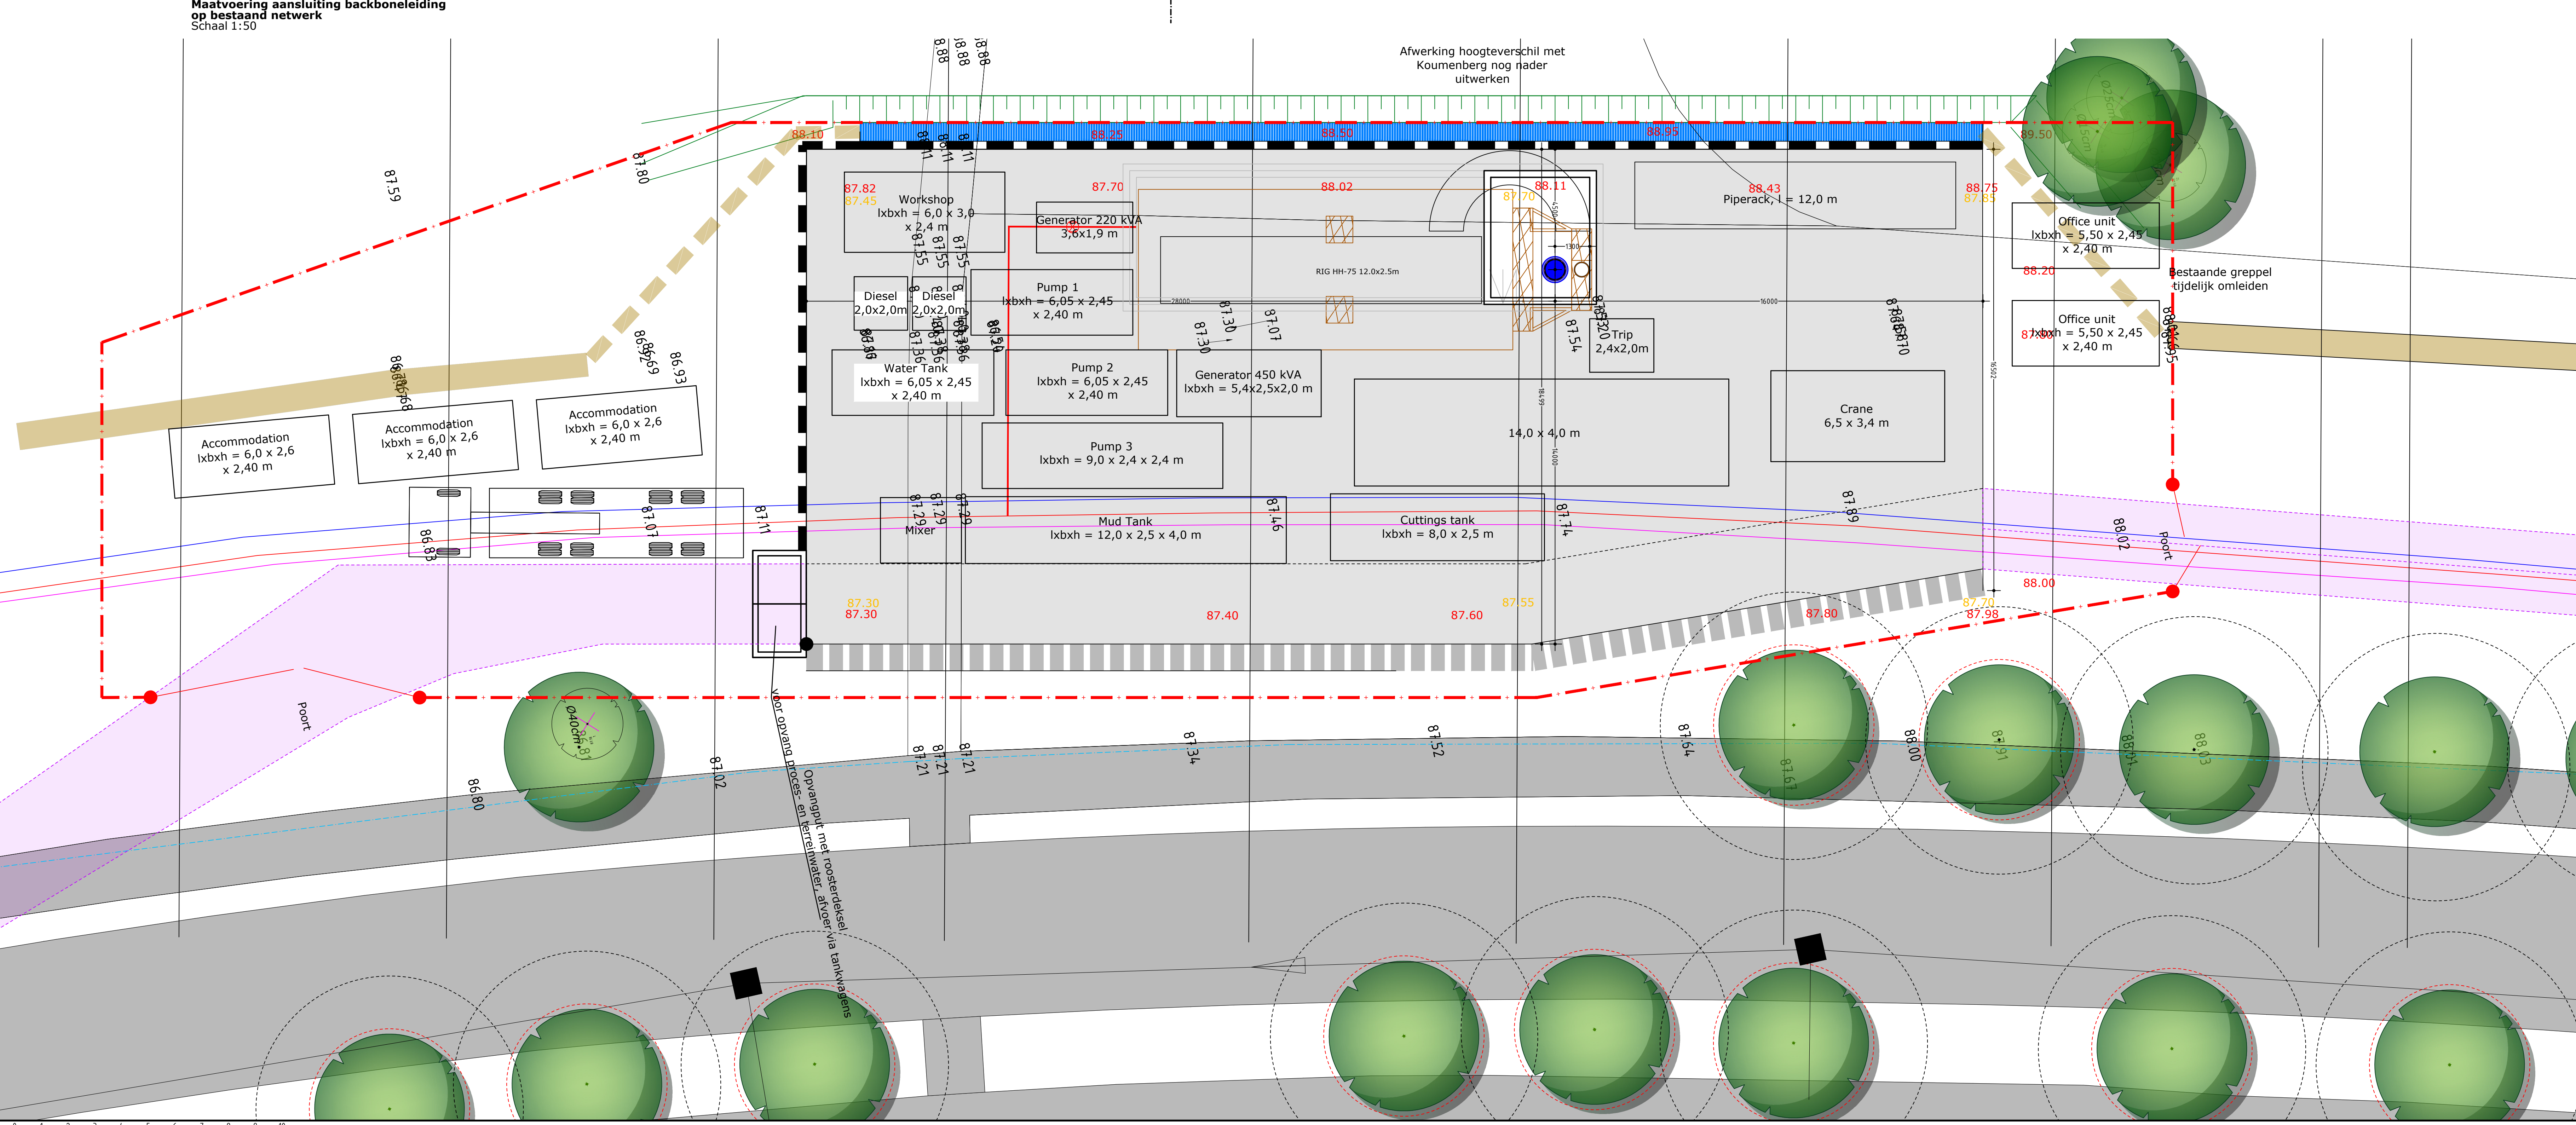

Profiel boorkelder
Schaal 1:50

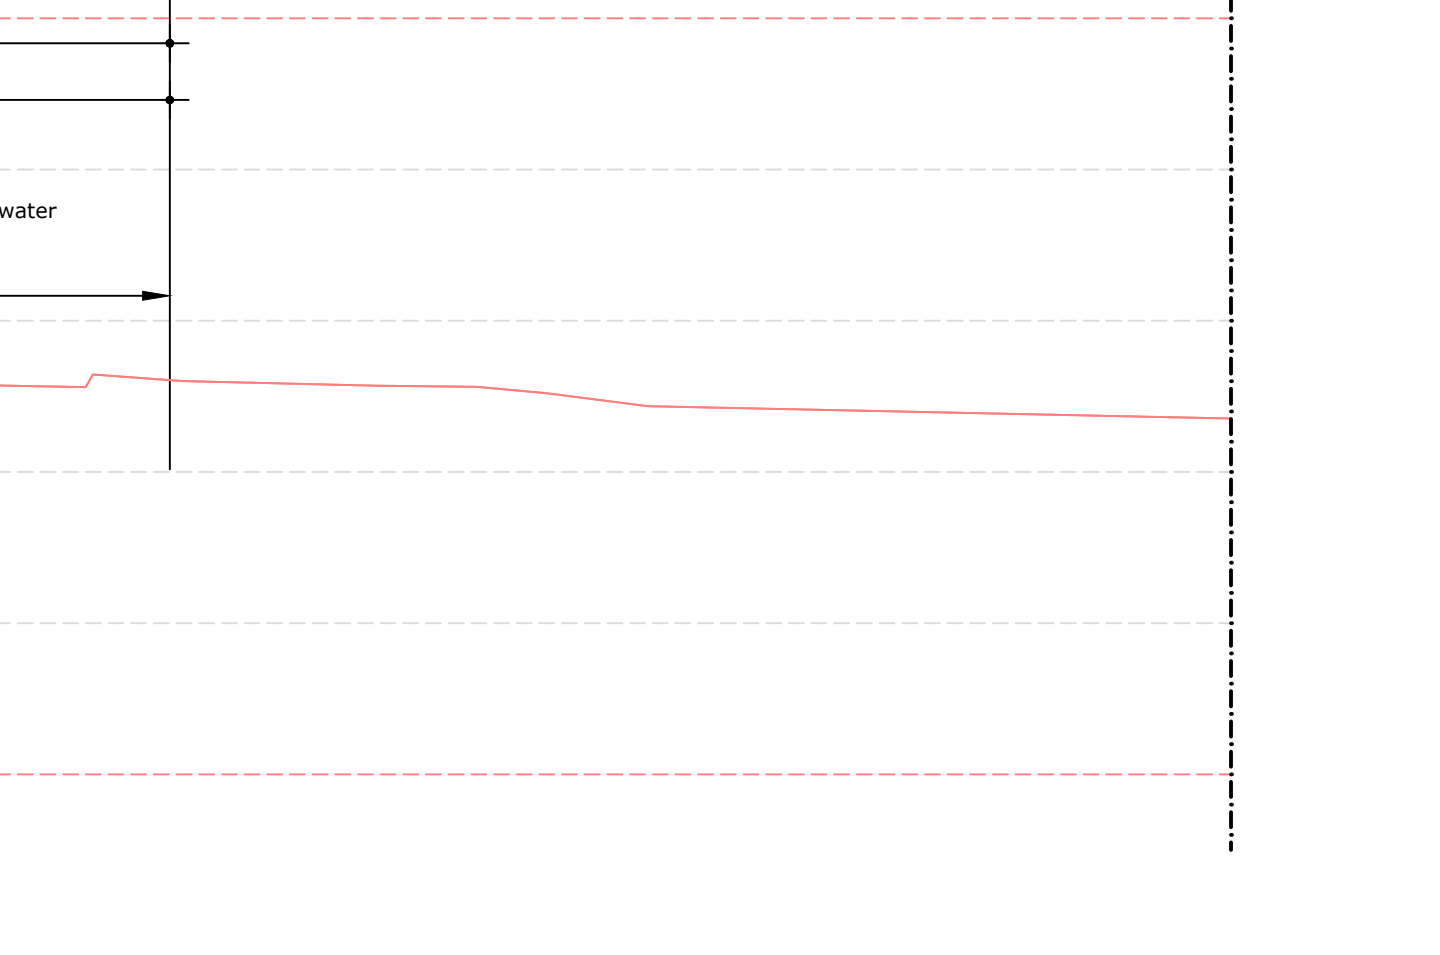

Profiel toekomstige technische ruimte
Schaal 1:50



Profiel toekomstige technische ruimte
Schaal 1:50

LEGENDA

- AANGEESLOTEN BODEMVOORZIENING (VLOESTOPKEREND) UITVOERING IN FEREX PLATEN OF ASFALT (NTB)
- AFWATERING SCHOON REGENWATER
- AFWATERING PROCESWATER EN REGENWATER OP WERKTERREIN
- AFWERKING HOOGTEVERSCHIL KOUMENBERG (NADER UIT TE WERKEN)
- BESTAANDE AFWATERINGSGREPPEL
- TIJDELIJKE OMLEIDING GREPPEL
- BOUWHEKWERK
- BESTAANDE INGEMETEN MAAIVELDHOOGTE
- BESTAANDE BEREKENDE MAAIVELDHOOGTE
- AANLEGGHOOGTE
- STEMPELBELASTING BOORTOREN
- AANSLOTLEIDING MET AFSLUITER
- BESTAANDE BACKBONELEIDINGEN
- RIJPLATEN TB.V. TIJDELIJK RIJSTROOK EN PARKEERPLAATSEN

WISDINGS / N.A.V. :	STATUS	TIN	LOCUM	AVR	DATE	VERS
Afwegingen technische ruimte aangegeven, opmerkingen bij 01-04-2025 verspreiden.	Ontworpen				01-04-2025	D
Overeenkomstig de afmetingen van de bestaande situatie, afmetingen o.v.v. met van 04-03-2025.	Ontworpen				04-03-2025	C
Tekening gebaseerd op de bestaande situatie van de bestaande situatie.	Ontworpen				04-03-2025	B
	Ontworpen				04-03-2025	A

REALISATIE WARME BRON HLH-GT-05
TERREINRICHTING UITVOERINGSFASE - SITUATIE, DWARSPROFIELEN EN DETAILERING

adviesbureau

PROJECTNUMMER
HEE-008-22

TOEKENINGENUMMER
24-25302

SCHAAL
1:100 / 1:50

BESTELNUMMER

Plaats van de bestaande situatie
04-03-2025

Plaats van de bestaande situatie
04-03-2025

Plaats van de bestaande situatie
04-03-2025

Plaats van de bestaande situatie
04-03-2025