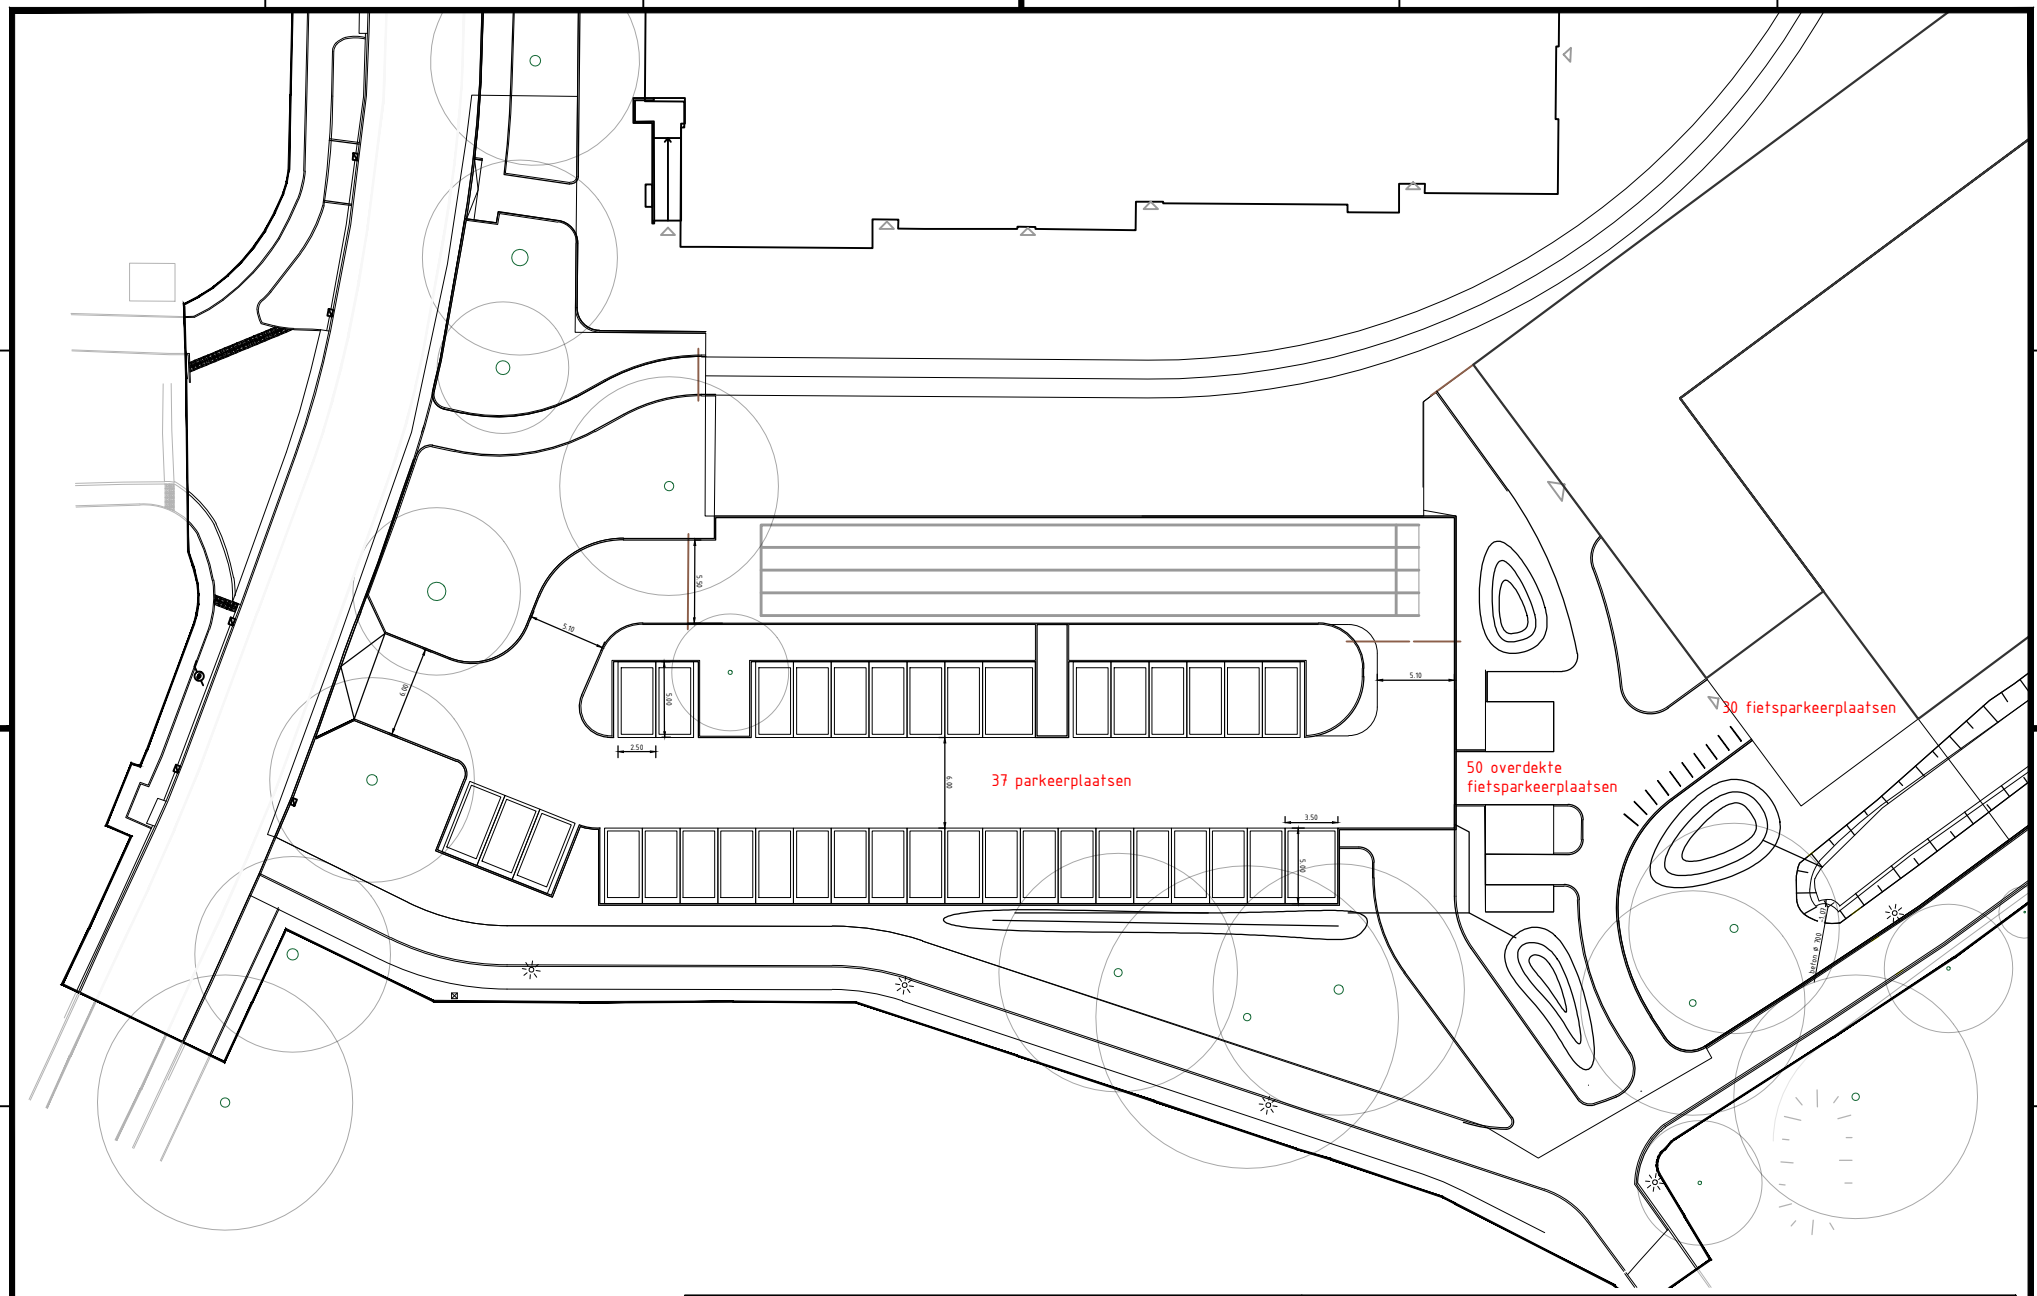


Megaborn

Titel:	Buitenruimte ontwerp Parkzicht Schaal: 1:500
Onderdeel:	GGt2205-303 c1.0 Buitenruimte ontwerp Parkzicht 9 p. toegevoegd
Blad:	1 van 1