
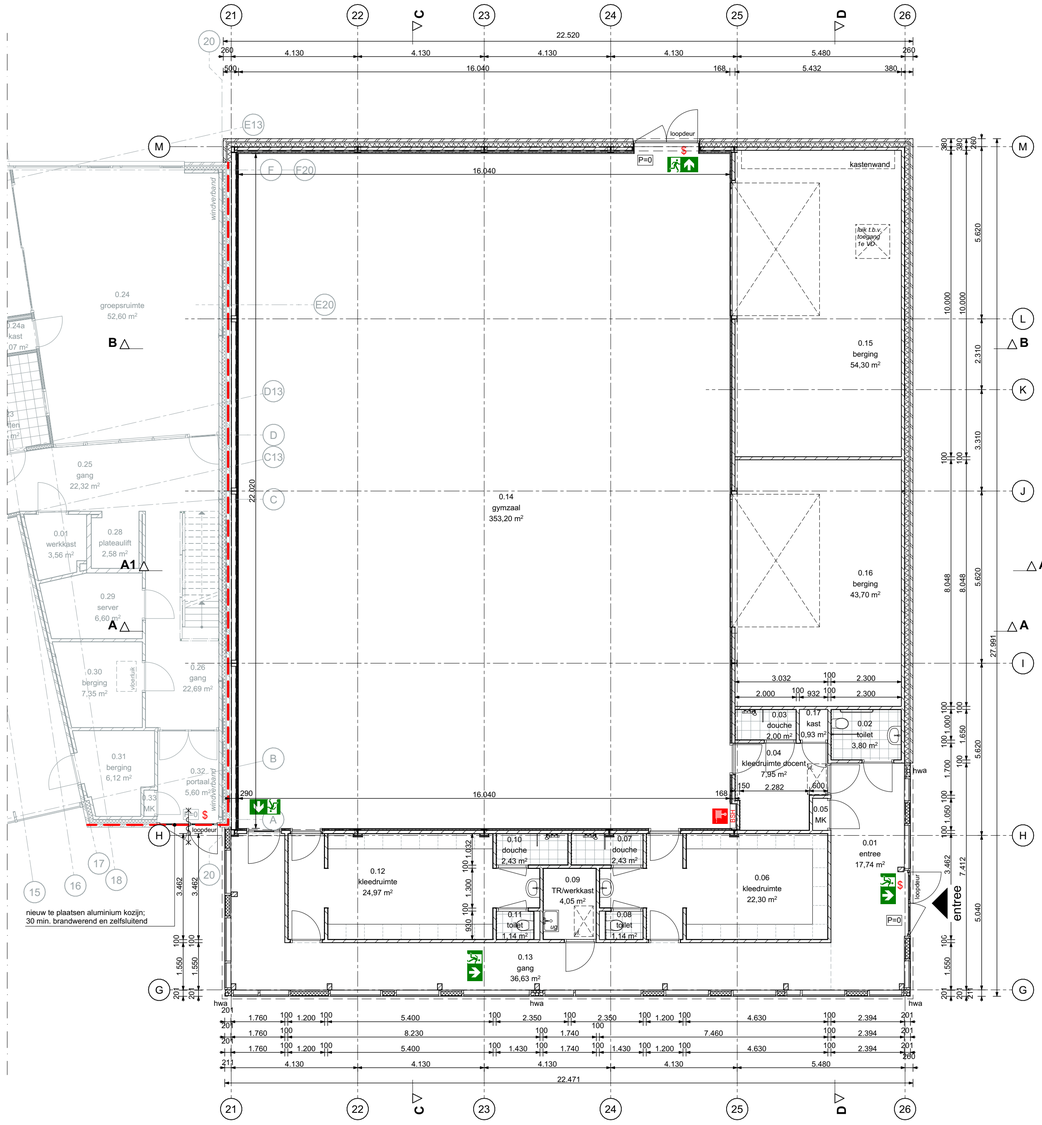


begane grond

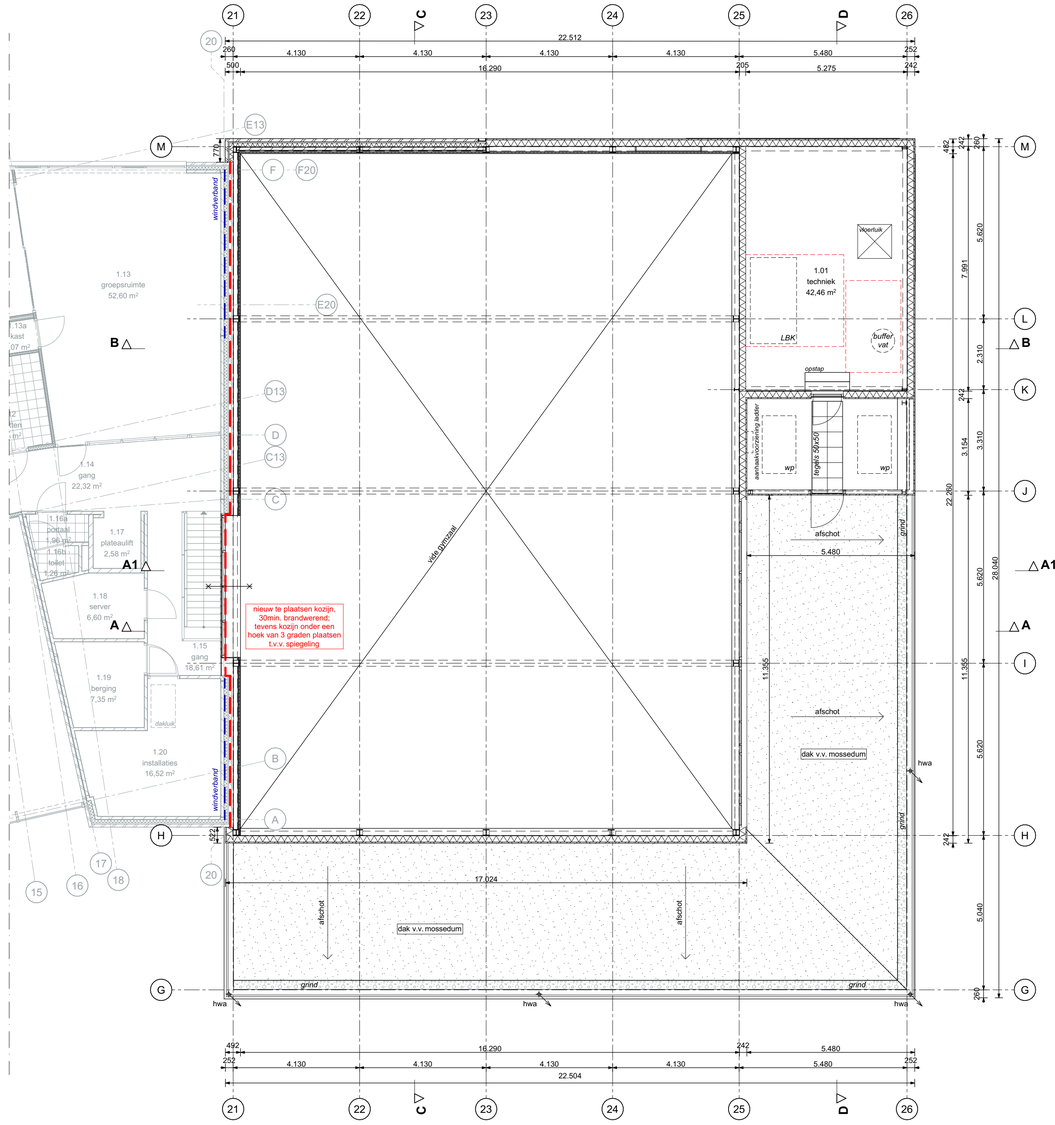

eerste verdieping

Renvooi

- brandscheiding 30 minuten
- WBDBO 30 minuten
- WBDBO 30 minuten en zelfsluitend
- deur te openen zonder gebruikmaking van sleutels of andere losse voorwerpen
- vluchtwegaanduiding
- brandslanghaspel, opgenomen in haspelkast

N

- Wandopbouw (Rc≥4,7 m2.K/W)
  - metselwerk
  - luchtspouw
  - isolatie
  - kalkzandsteen
- kalkzandsteen
- wandopbouw (Rc≥ 4,7m2.K/W)
  - gevel designprofiel
  - isover isolatie
  - binnendoos 140/600 geperforeerd t.b.v. akoestiek
- wandopbouw:
  - akoestische beplating
  - HSB-frame v.v. steenwol
- wandopbouw:
  - OSB plaat
  - HSB-frame

Inhoud

	inhoud (m3)
	3.583,17

Brutovloeroppervlak

	Oppervlakte (m2)
begane grond	624,88
eerste verdieping	48,92
	673,80 m²

Gebruiksoppervlak

	Oppervlakte (m2)
begane grond	593,03
eerste verdieping	42,15
	635,18 m²

Ruimtestaat

Ruimtenr.	Naam	Oppervlakte (m2)
begane grond		
0.01	entree	17,74
0.02	toilet	3,80
0.03	douche	2,00
0.04	kleedruimt...	7,95
0.05	MK	0,53
0.06	kleedruimte	22,30
0.07	douche	2,43
0.08	toilet	1,14
0.09	TR/werkkast	4,05
0.10	douche	2,43
0.11	toilet	1,14
0.12	kleedruimte	24,97
0.13	gang	36,63
0.14	gymzaal	353,20
0.15	berging	54,30
0.16	berging	43,70
0.17	kast	0,93
		579,25 m²
eerste verdieping		
1.01	techniek	42,46
		42,46 m²
		621,71 m²

DATUM
06 06 2025

SCHAAL
1:100

FORMAAT
A1: 841,0x594,0

TEKENAAR
CP

ONDERWERP
begane grond & 1e verdieping

TEKENINGNUMMER
DO-101

WERKNUMMER
24.1596

OPDRACHTGEVER
Gemeente Moerdijk

PROJECT
nieuwbouw gymzaal Zevenbergen

19 HET ATELIER
Thorbeckegracht 19 | 8011 VM Zwolle | 038 422 66 33 | info@19hetatelier.nl | www.19hetatelier.nl