



Voorgevel

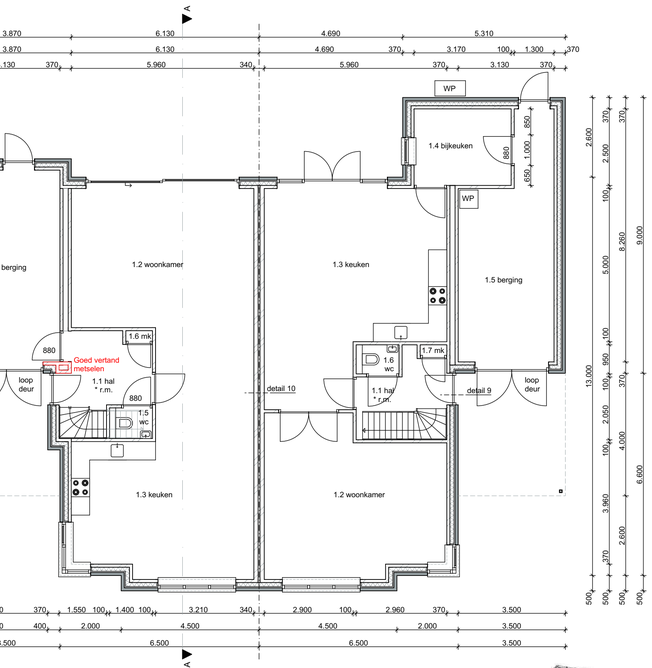


Begane grond

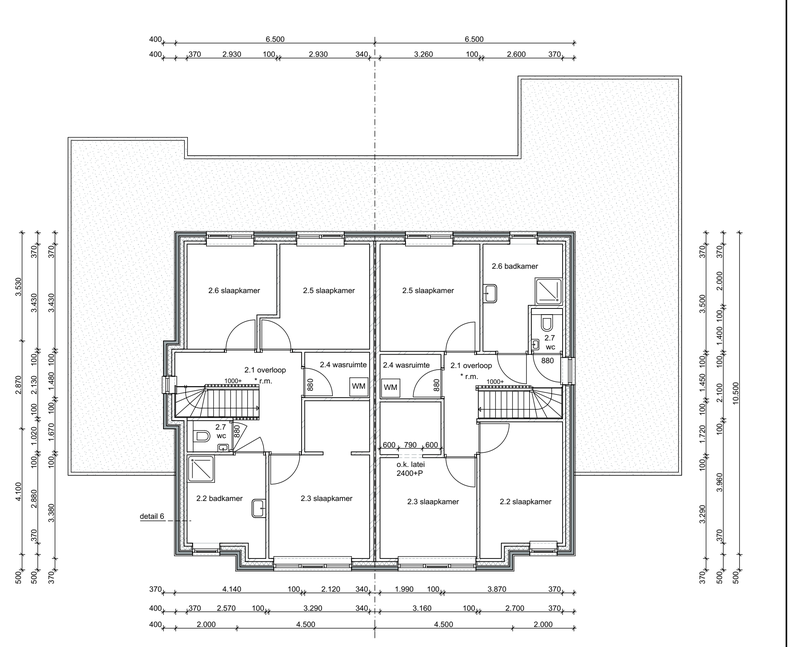


1e verdieping



Linkergevel

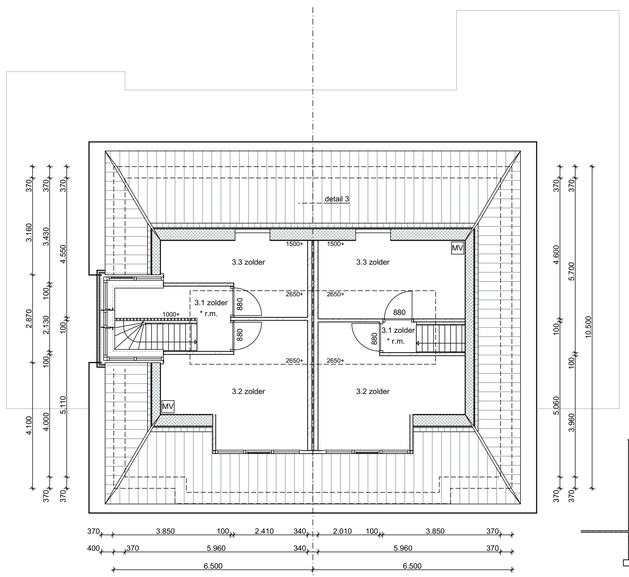


Zolder

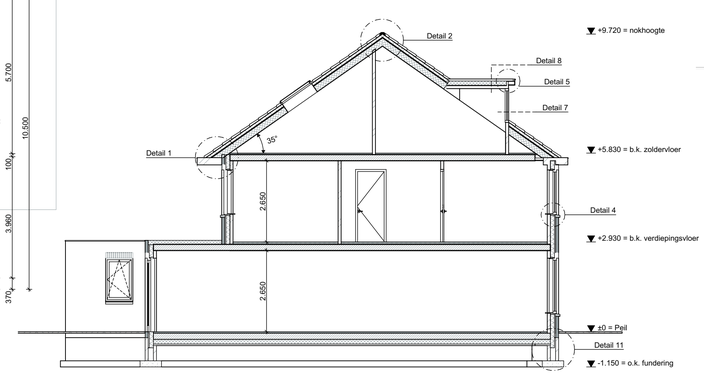

Doorsnede A-A



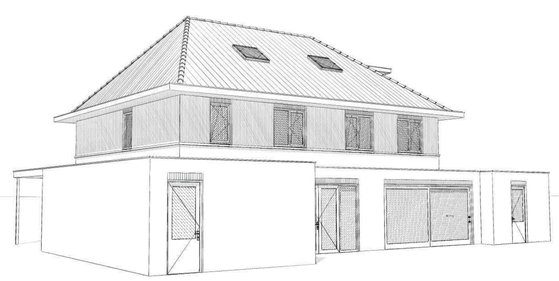

Revisie I:		
Revisie H:		
Revisie I:		
Revisie H:		
Revisie G:		
Revisie F:		
Revisie E:	M. Regeling	12-05-2021
Revisie D:	M. Regeling	21-04-2021
Revisie C:	M. Regeling	16-04-2021
Revisie B:	M. Regeling	15-03-2021
Revisie A:	M. Regeling	09-03-2021
Datum:	M. Regeling	17-02-2021

Project: **Nieuwbouw 2^1 kap woning**
Statenweg kavel 4 en 5
Heino

Layoutnummer: **B01**
Layoutnaam: **Bestektekening**
Schaal: **1:100**
Papierformaat: **A1**

Opdrachtgever:

BOUWBEDRIJF VOSMAN B.V.
Tel.: 0572 - 35 13 43
www.bouwbedrijfvosman.nl