


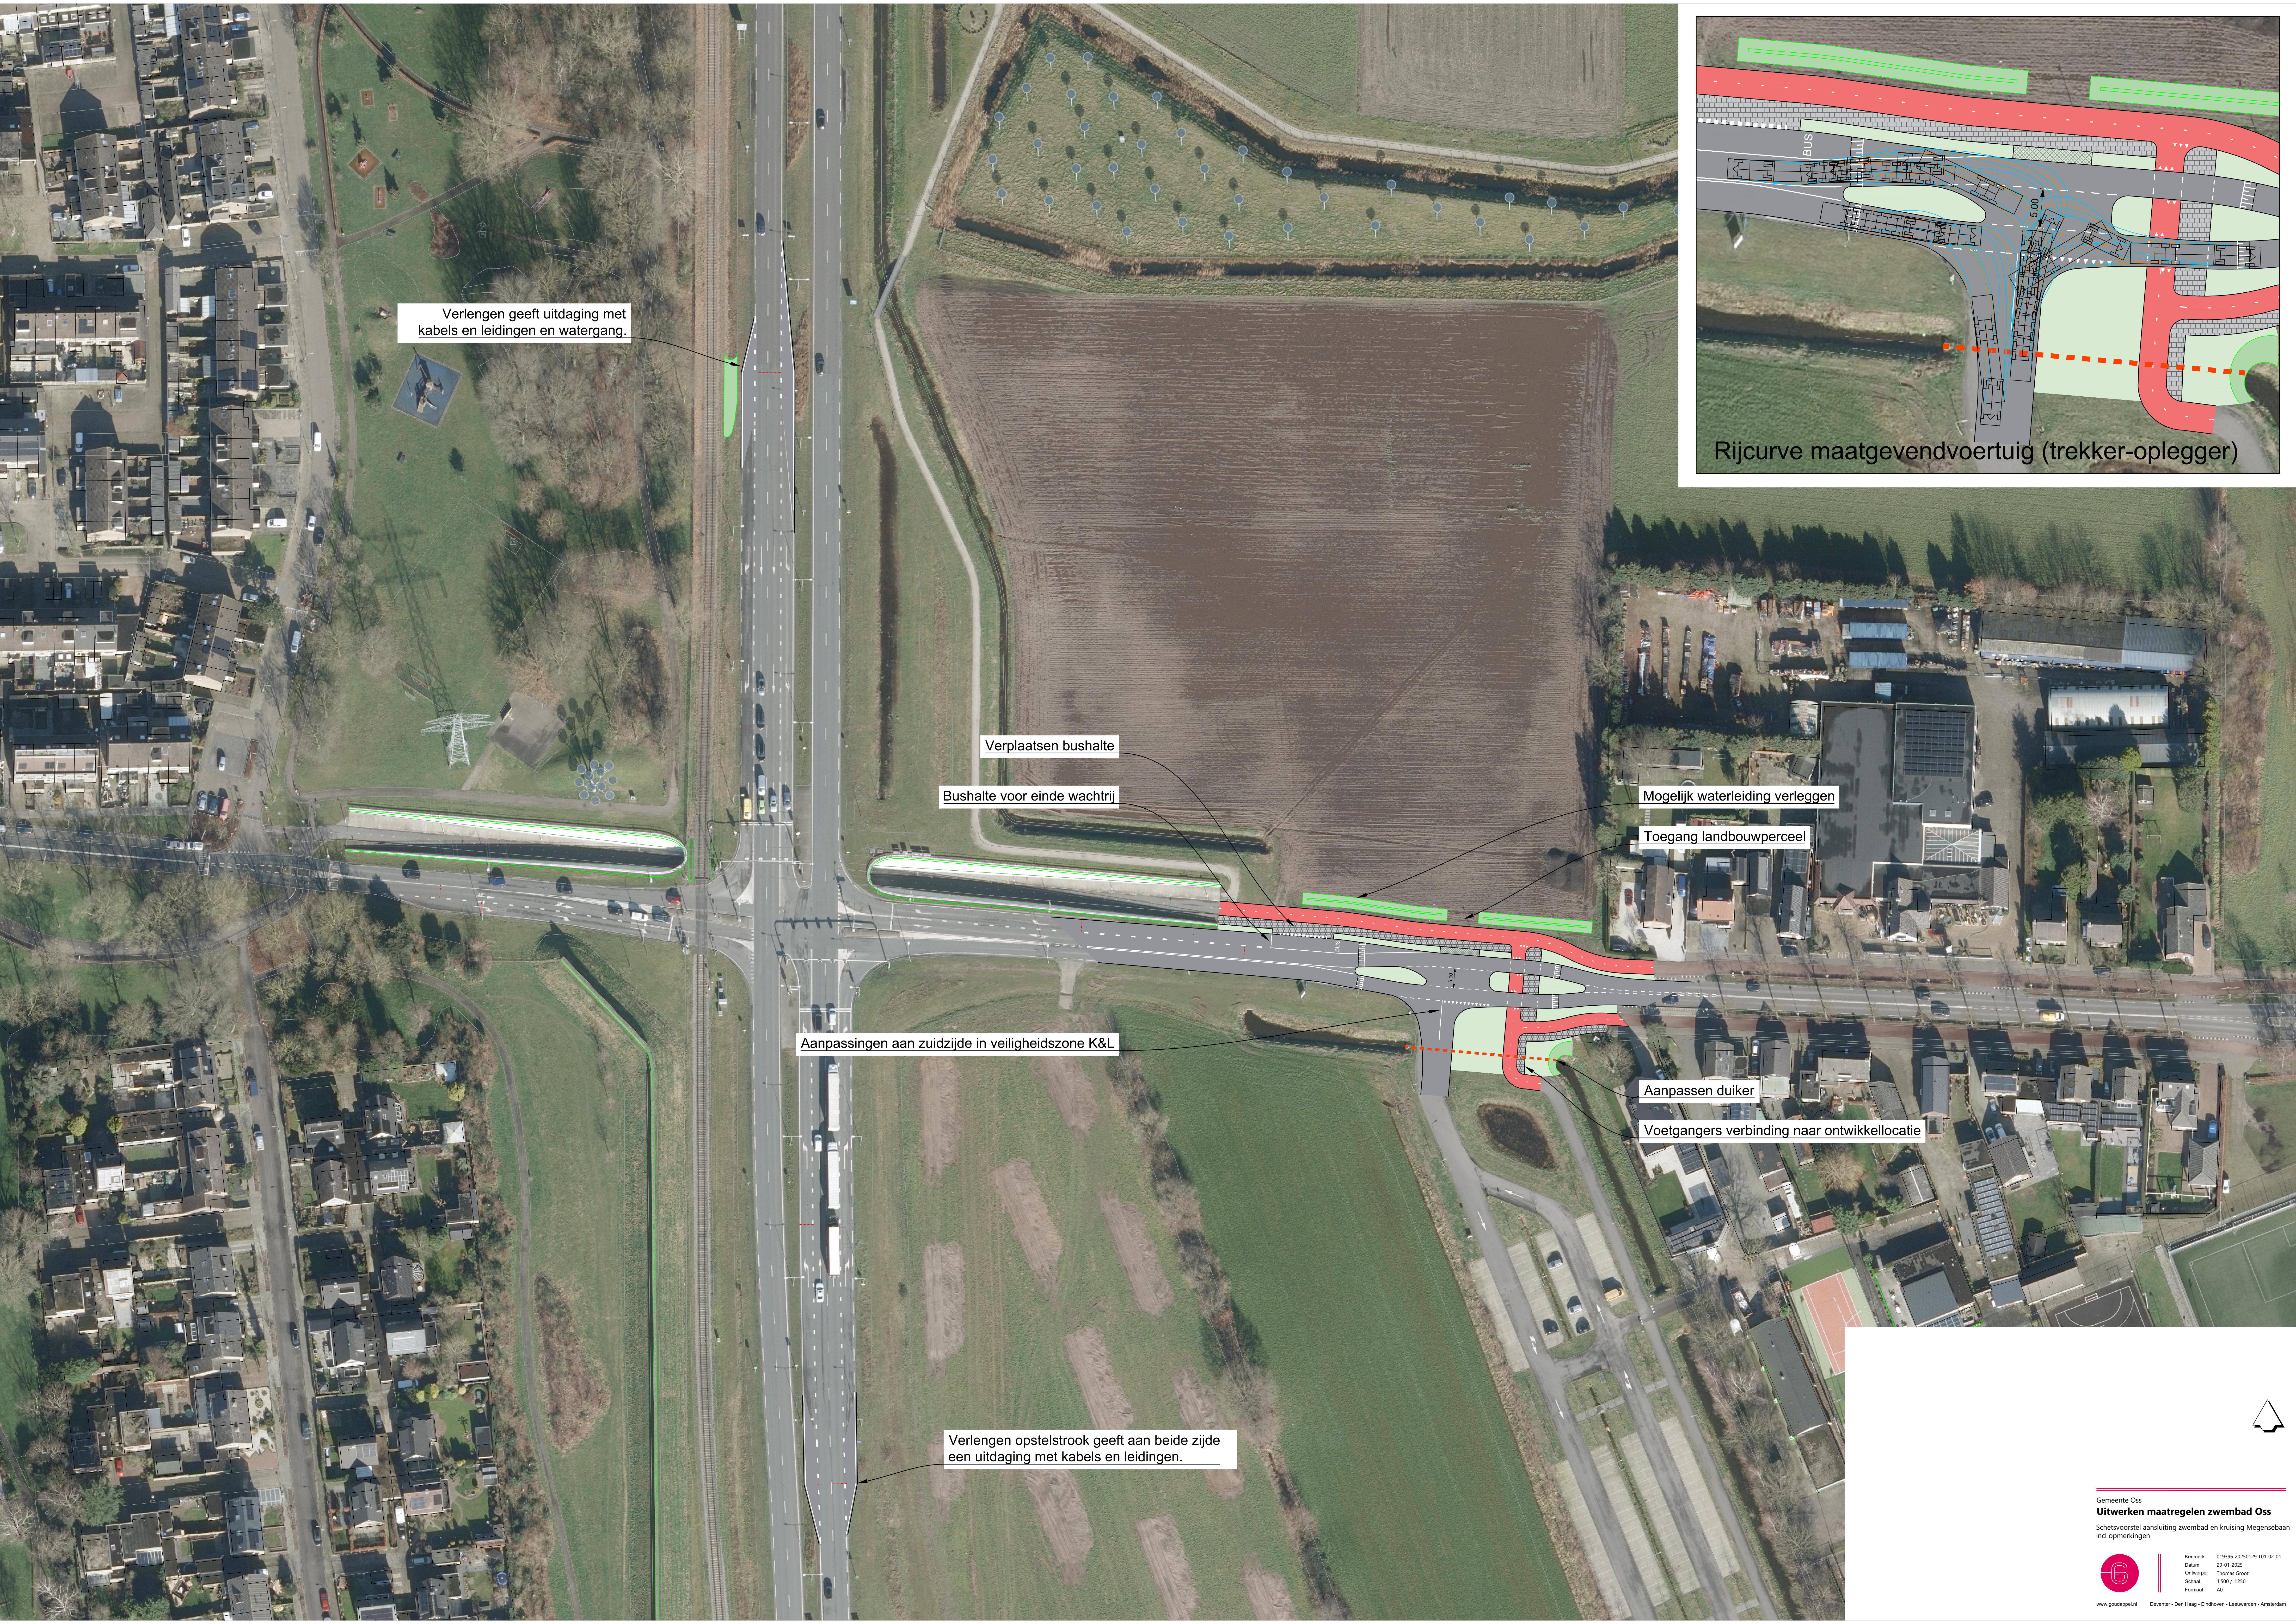

Verlengen geeft uitdaging met kabels en leidingen en watergang.

Verplaatsen bushalte

Bushalte voor einde wachtrij

Mogelijk waterleiding verleggen

Toegang landbouwperceel

Aanpassingen aan zuidzijde in veiligheidszone K&L

Aanpassen duiker

Voetgangers verbinding naar ontwikkellocatie

Verlengen opstelstrook geeft aan beide zijde een uitdaging met kabels en leidingen.

Rijcurve maatgevendvoertuig (trekker-oplegger)