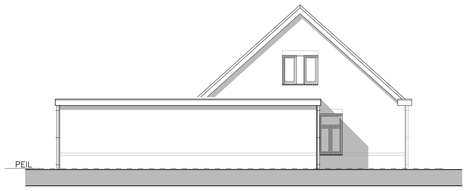

LINKER ZIJGEVEL

VOORGEVEL WONINGEN EICKERVELD

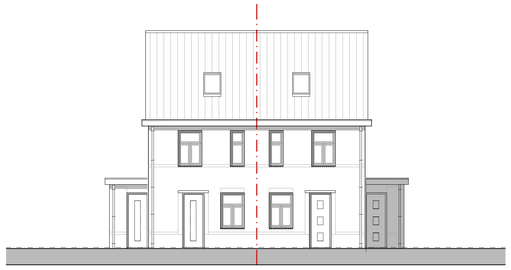

VOORGEVEL GESCHAKELDE WONING DIJKVELDSTRAAT

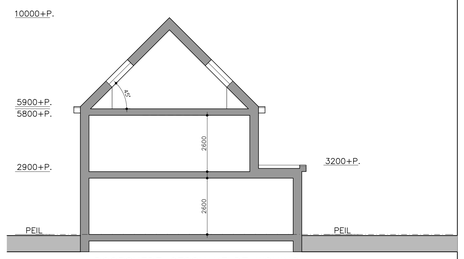

DOORSNEDE GESCHAKELDE WONING

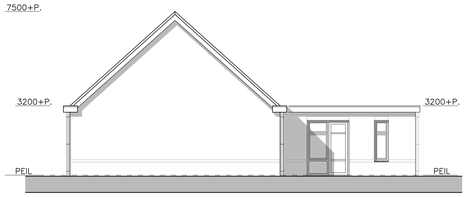

RECHTER ZIJGEVEL

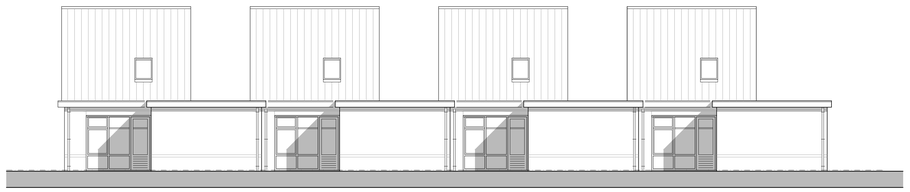

ACHTERGEVEL

ACHTERGEVEL GESCHAKELDE WONING DIJKVELDSTRAAT

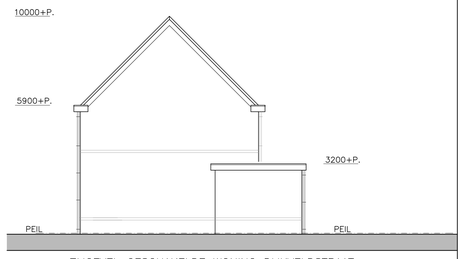

ZIJGEVEL GESCHAKELDE WONING DIJKVELDSTRAAT

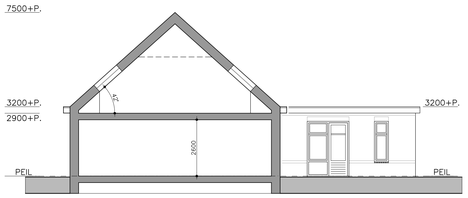

DOORSNEDE – BINNENGEVEL

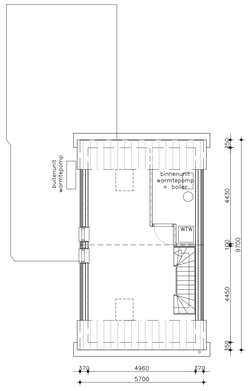

VERDIEPING – STANDAARD

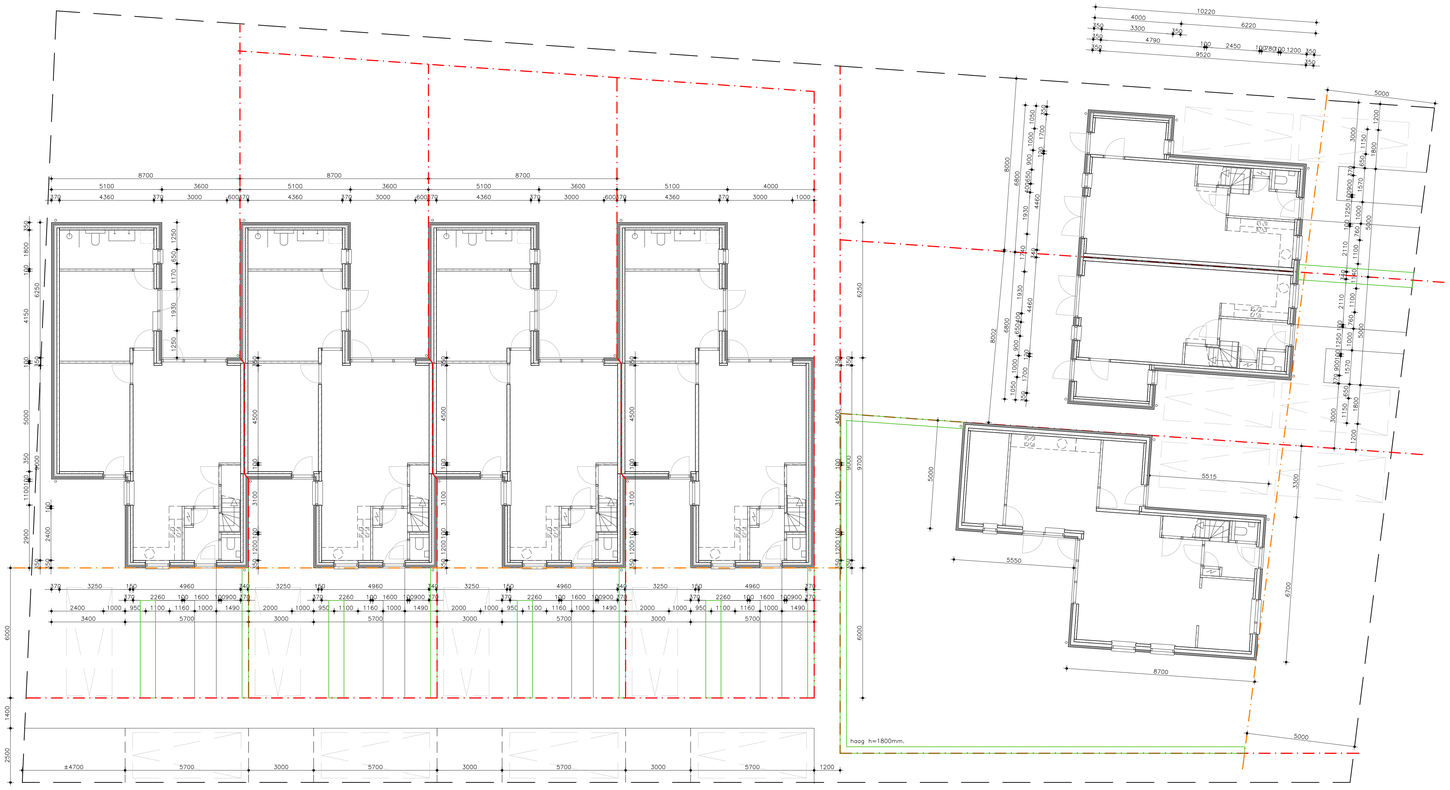

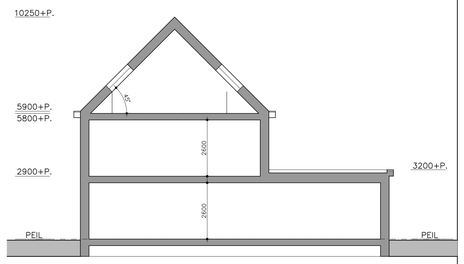

DOORSNEDE VRIJSTAANDE WONING DIJKVELDSTRAAT

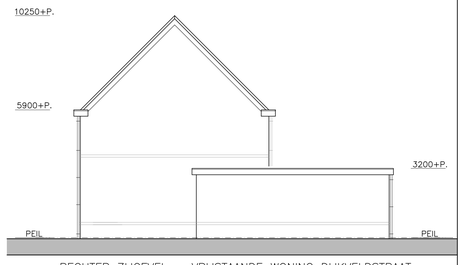

RECHTER ZIJGEVEL – VRIJSTAANDE WONING DIJKVELDSTRAAT

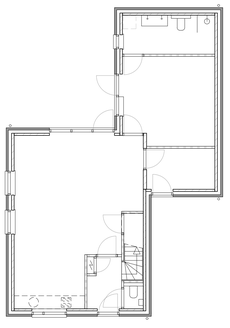

PLATTEGROND – VRIJSTAANDE WONING
LEVENSLOOPBESTENDIG

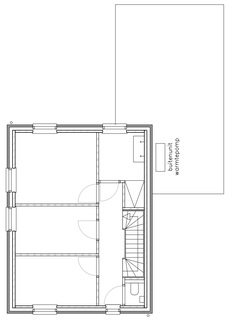

VERDIEPING – VRIJSTAANDE WONING

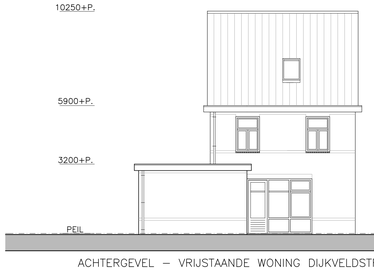

ACHTERGEVEL – VRIJSTAANDE WONING DIJKVELDSTRAAT

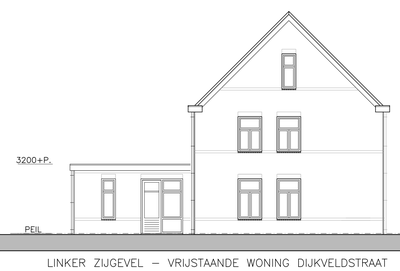

LINKER ZIJGEVEL – VRIJSTAANDE WONING DIJKVELDSTRAAT

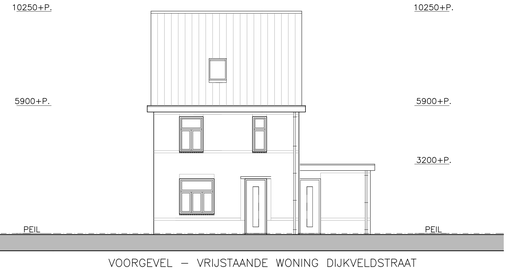

VOORGEVEL – VRIJSTAANDE WONING DIJKVELDSTRAAT

PROJECT : ONTWIKKELING KAVEL DIJKVELDSTRAAT-EICKERVELD
TE ECHT (SLEK) - DanLaw Bouw & Projectontwikkeling BV
BLAD : S-01 - PLATTEGRONDEN - GEVELS - DOORSNEDE
DATUM : 22-07-2025
SCHAAL : 1:100 PROJECTNR. : 2024.028

BUREAU HOOGLAND
ARCHITECTUUR & BOUWKUNDIG ADVIES
MARKT 1 6019AV WESSEM 06-57993810 BUREAUHOOGLAND@KPNMAIL.NL