

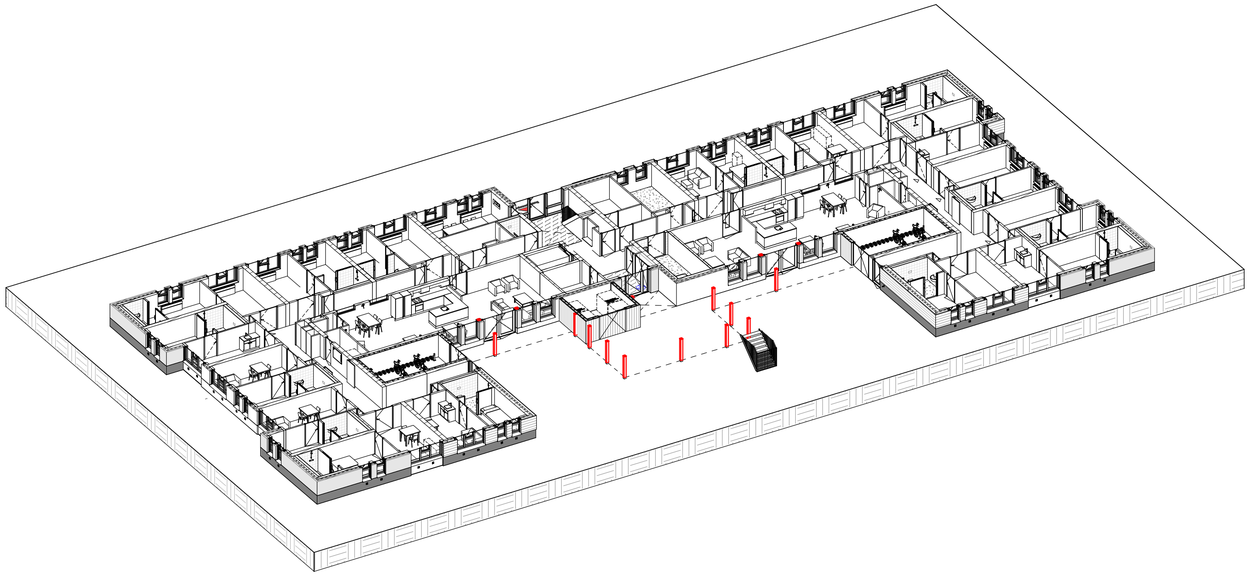


Begane grond

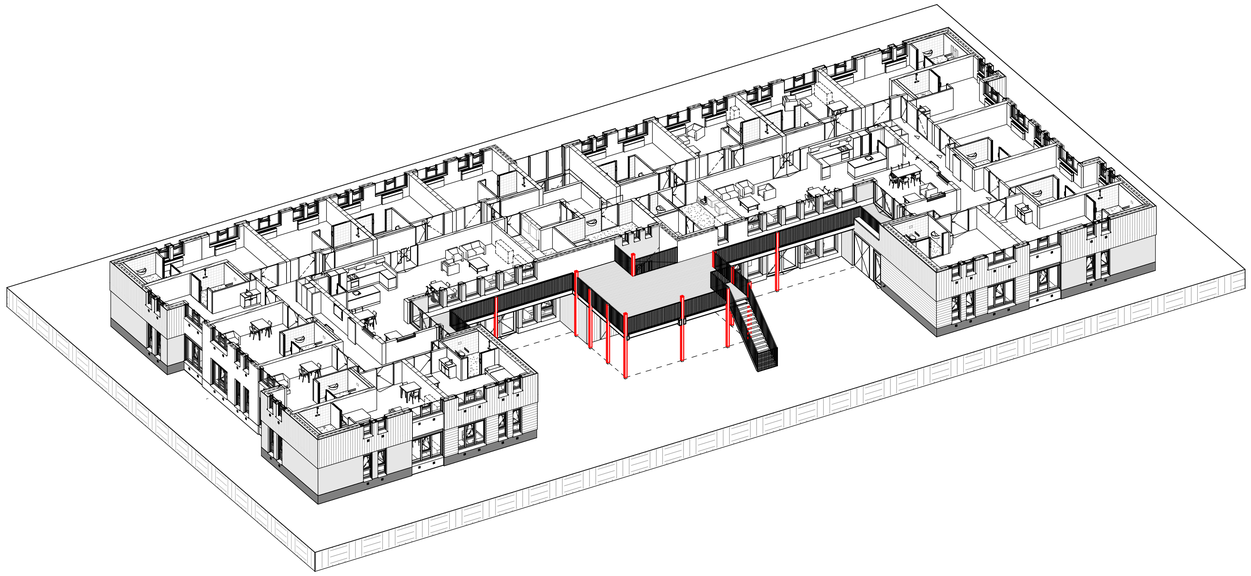

Eerste verdieping

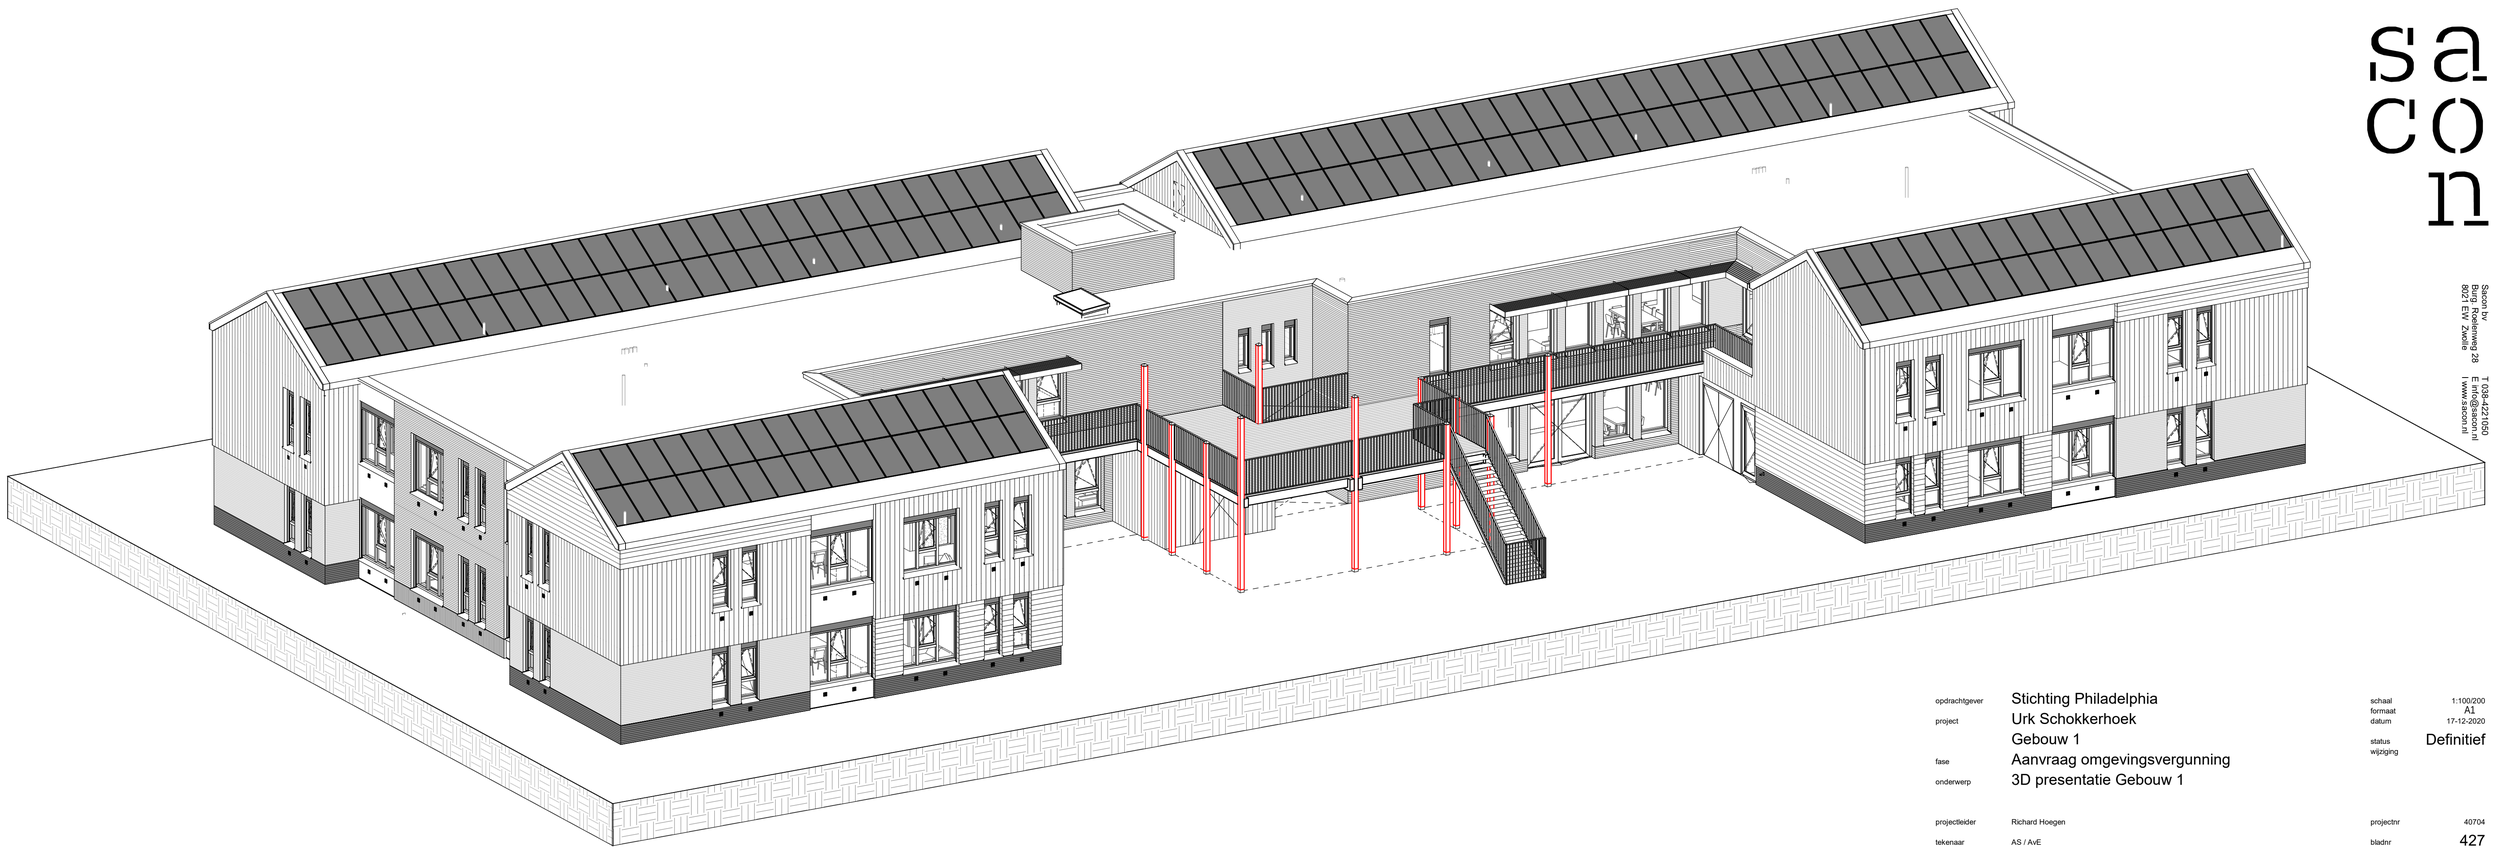

saccon

Saccon bv
Stationsweg 28
8021 EW Zwolle

T 038-4221050
E info@saccon.nl
I www.saccon.nl

opdrachtgever	Stichting Philadelphia
project	Urk Schokkerhoek
	Gebouw 1
fase	Aanvraag omgevingsvergunning
onderwerp	3D presentatie Gebouw 1

schaal	1:100/200
formaat	A1
datum	17-12-2020
status wijziging	Definitief

projectleider	Richard Hoegen
tekenaar	AS / AvE

projectnr	40704
bladnr	427

P:\40704 Urk SO zorggebouw\07 BV\06 Revit\40704 Urk_SPZ_G1_RVT_2020_CF_albertstrijker.rvt bestandslocatie
18-12-2020 11:10:00 printdatum