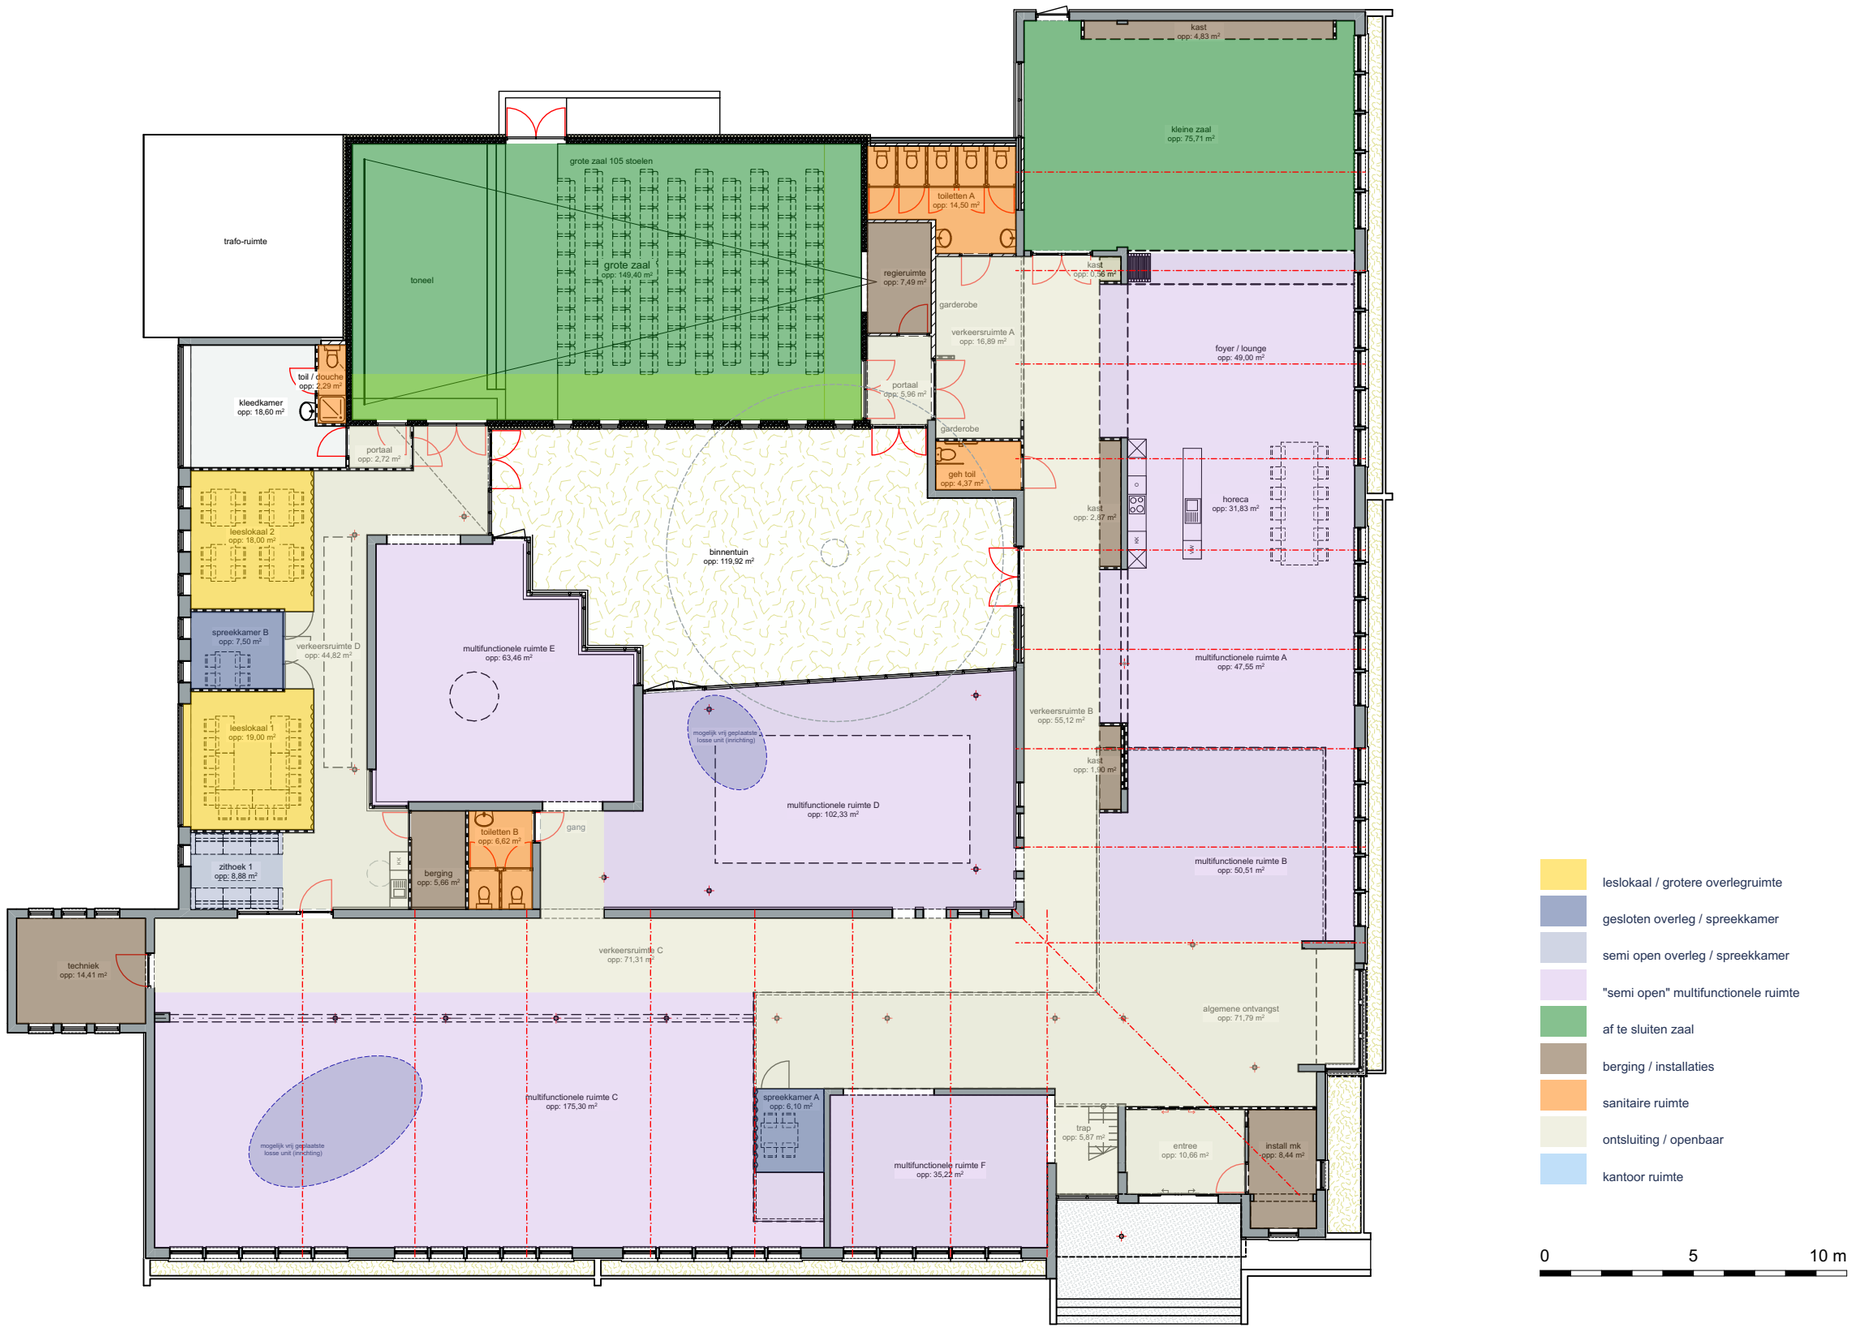


- leslokaal / grotere overlegruimte
- gesloten overleg / spreekkamer
- semi open overleg / spreekkamer
- "semi open" multifunctionele ruimte
- af te sluiten zaal
- berging / installaties
- sanitaire ruimte
- ontsluiting / openbaar
- kantoor ruimte

0 5 10 m

definitief ontwerp

indeling op functie beganegrond

IN EX architecten
nieuwe singel 3 2871 ax schoonhoven gsm 0031-653.84.29.81 e-mail info@inexontwerp.nl url www.inexontwerp.nl

2017-DO-05

MFCA Voorschoten
25 maart '21 werk 20.17