


LEGENDA

bestaande situatie

- oplaadpaal met 1 stopcontact
- verkeersbord
- stootband
- luchtmast
- kermis putten (DYKA)
- boom

nieuwe situatie

- betonstraatstenen keilverband keiformaat kleur rood
- betonstraatstenen elleboogverband keiformaat, kleur: grijs, inclusief gebakken straatstenen KF witte streep 6.25-0.20cm
- betonhegels 30x30x30mm halfsteensverband kleur: donkergrijs
- nieuw berm (gras)
- nieuw oplaadpaal met 2 stopcontacten
- nieuw stootband
- nieuwe verkeersborden
- opsluitband 100x200
- trottoirband 180/200x250

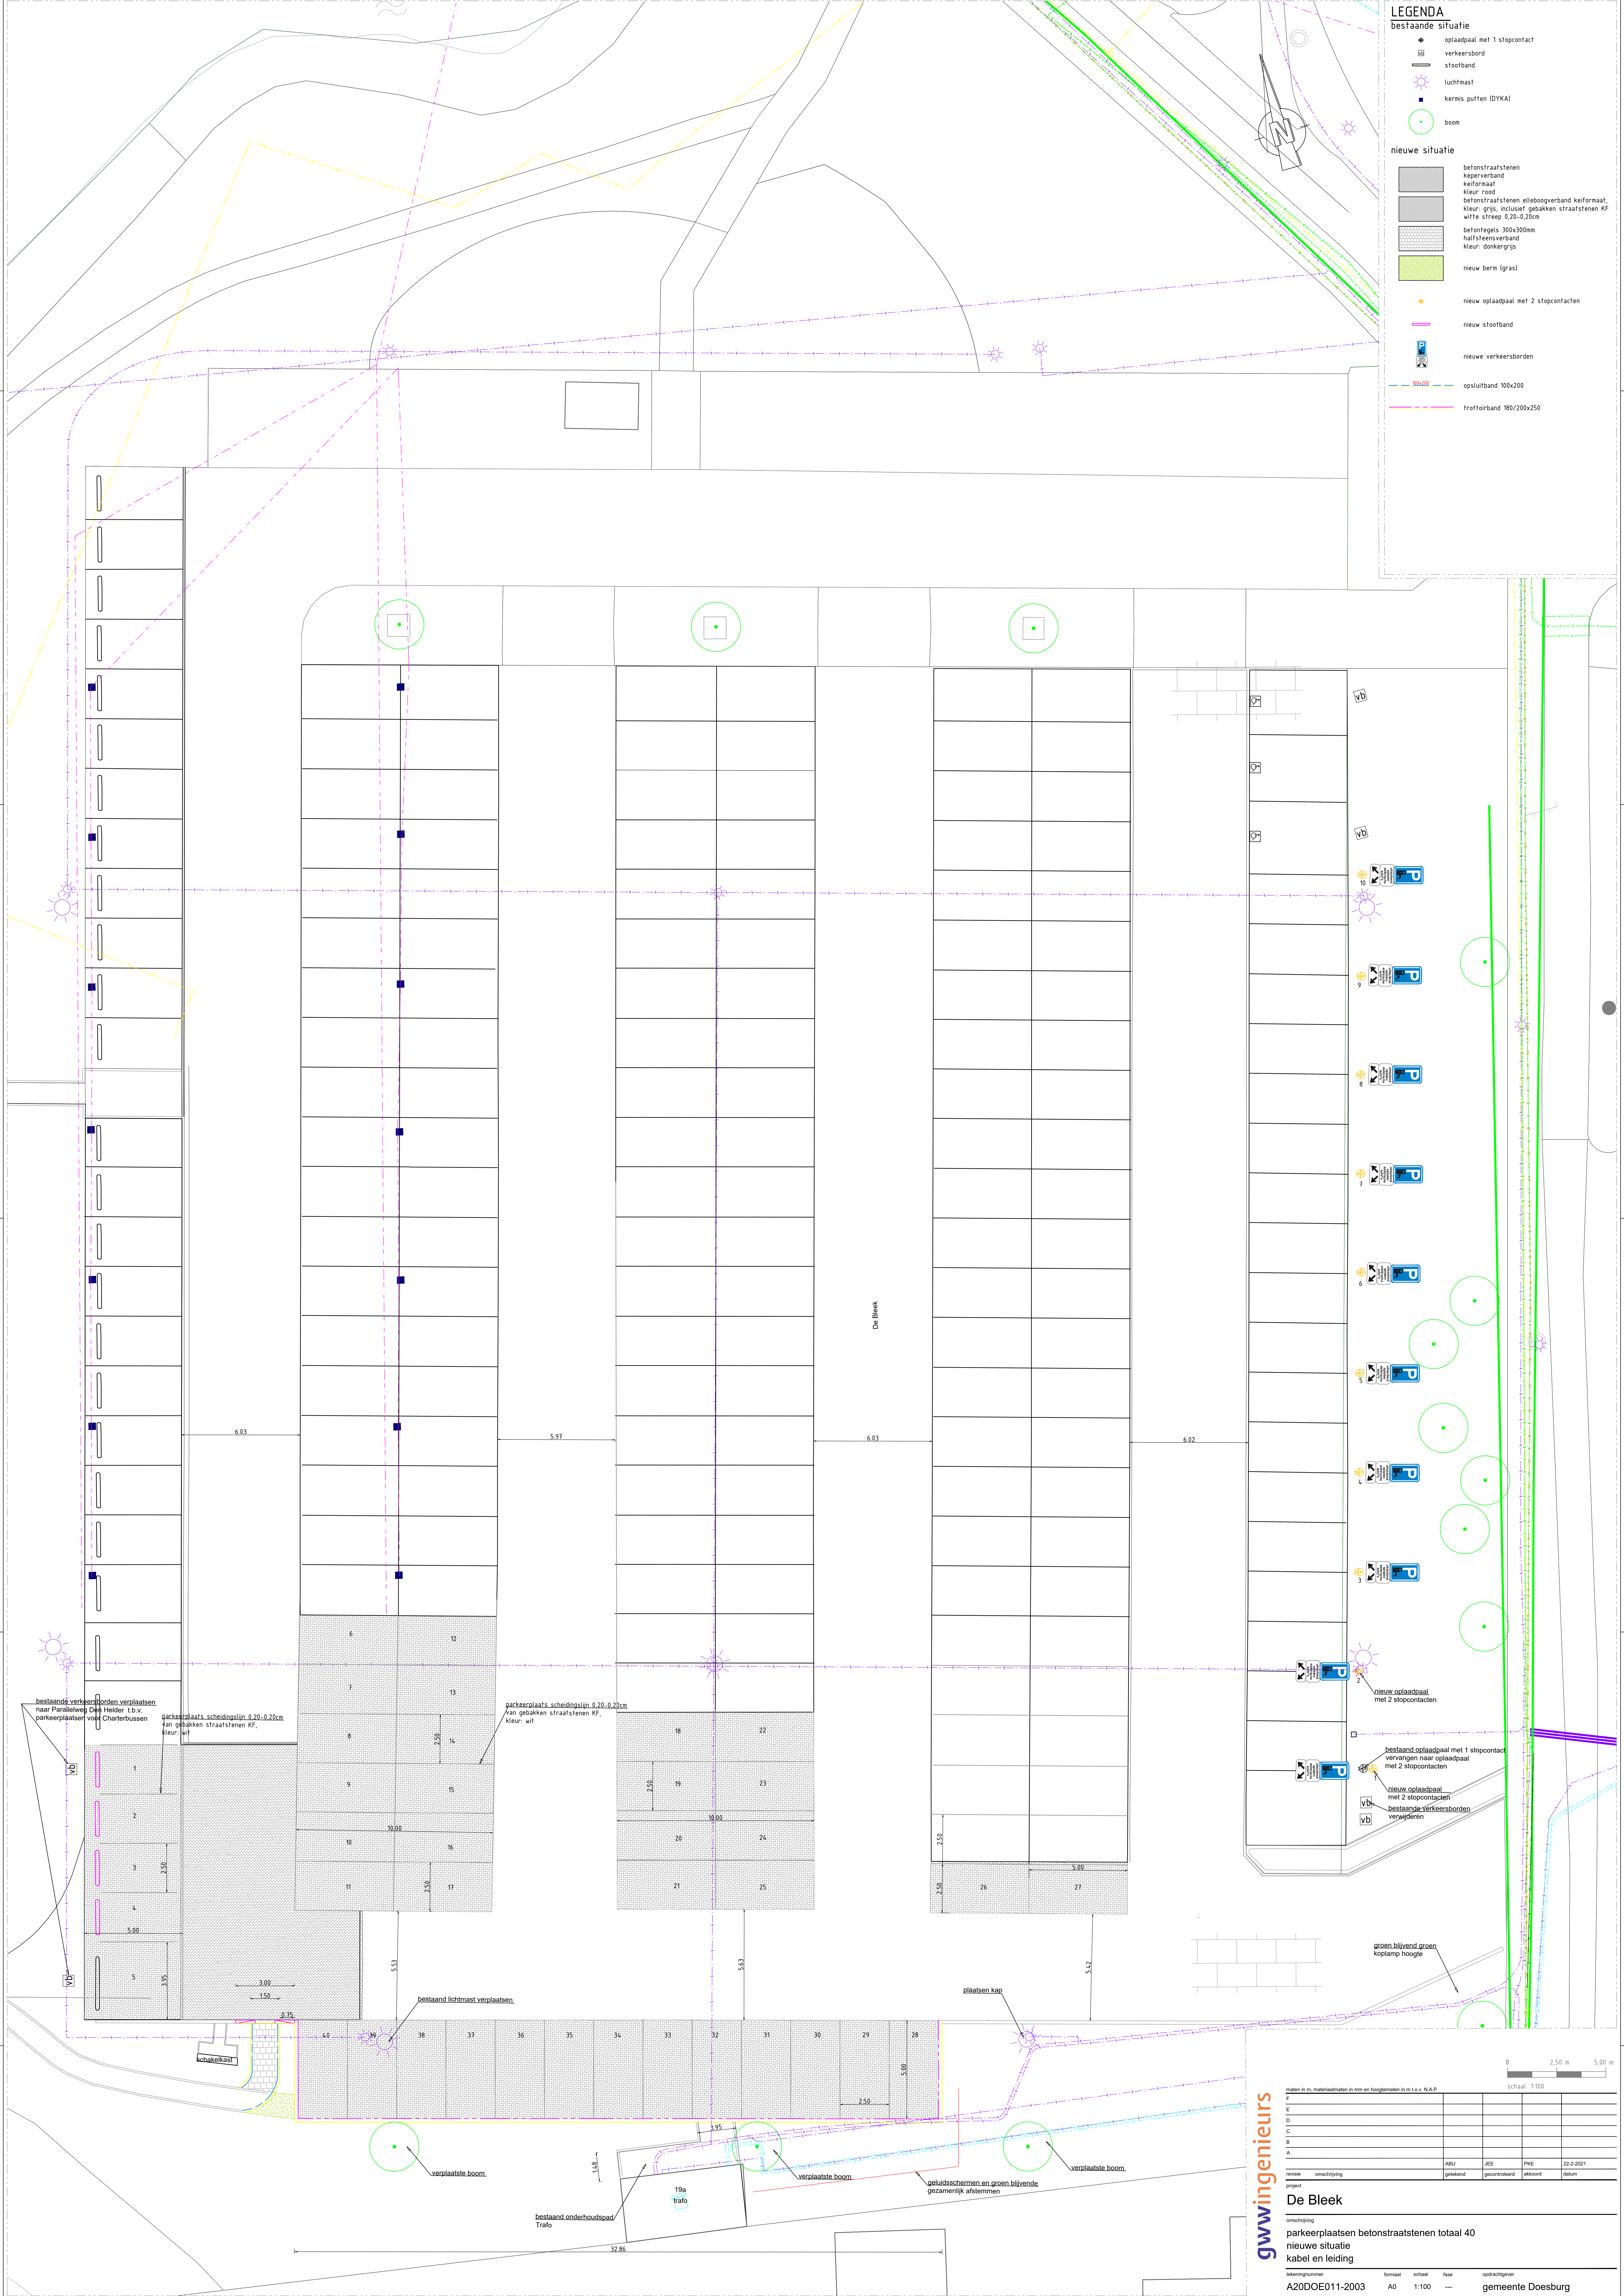

bestaande verkeersborden verplaatsen naar Parallelweg Dijk Helder t.b.v. parkeerplaatsen voor Charterbussen

parkeerplaats scheidingslijn 0.20-0.20cm van gebakken straatstenen KF, kleur: wit

parkeerplaats scheidingslijn 0.20-0.20cm van gebakken straatstenen KF, kleur: wit

bestaand lichtmast verplaatsen

plaatsen kap

groen blijvend groen koplamp hoogte

verplaatste boom

verplaatste boom

verplaatste boom

bestaand onderhoudspad

Trafo

gwwingeneurs

maten in m, materiaalmaten in mm en hoogtematen in m t.o.v. N.A.P.					schaal: 1:100	
F						
E						
D						
C						
B						
A						
revisie	omschrijving	ABU	JEE	PKE	22-2-2021	
project		getekend	gecontroleerd	akkoord	datum	
De Bleek						
omschrijving						
parkeerplaatsen betonstraatstenen totaal 40						
nieuwe situatie						
kabel en leiding						
tekeningnummer	formaat	schaal	fase	opdrachtgever		
A20DOE011-2003	A0	1:100	---	gemeente Doesburg		