


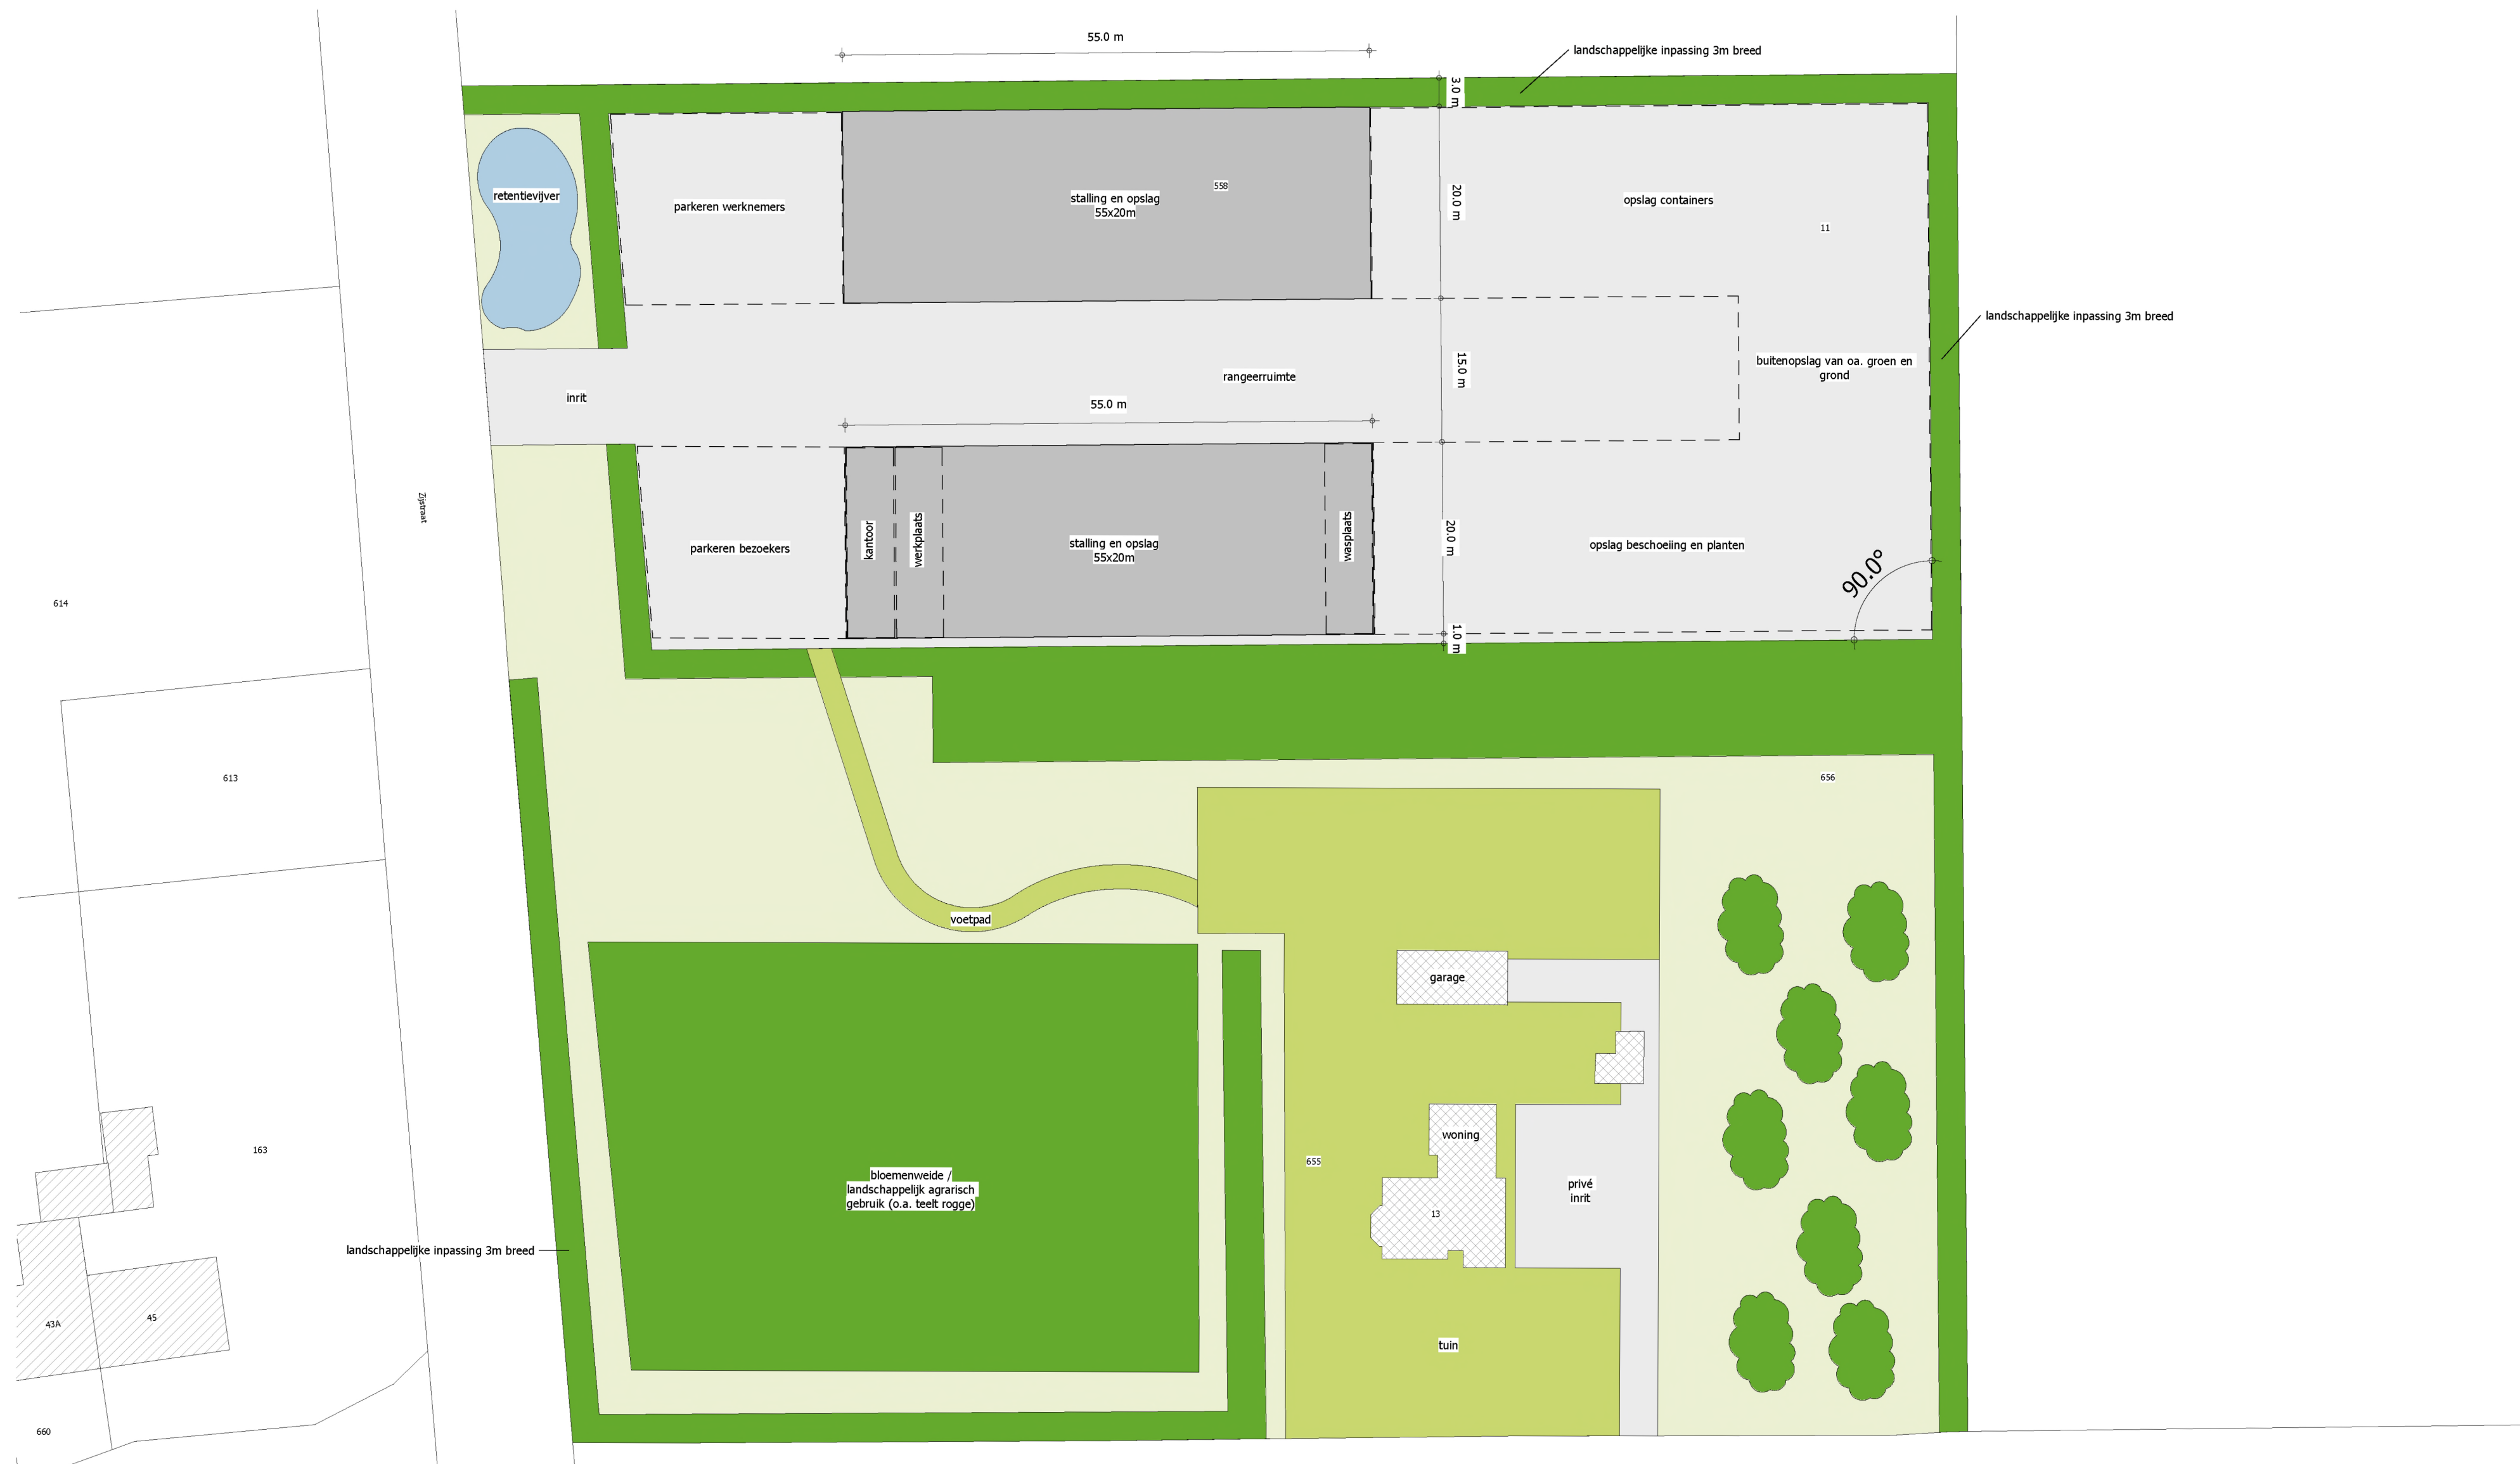

© VAN DUN ADVIES BV

Vestiging Gilze
T. 013 5199458

Vestiging Someren
T. 0493 745015

info@vandunadvies.nl
www.vandunadvies.nl



partner in het buitengebied

PROJECTNUMMER
22123-001

TEKENING
Inrichtingsplan

ONDERWERP
Bouwvlaksplitsing aan de Veldstraat 11 + 13 te de Moer

TEKENAAR
GF

SCHAAL
1:500

BLAD
2-02

DATUM
13-05-2022

WIJZIGINGEN

1 ^e
2 ^e
3 ^e
4 ^e