

Bedrijfsverzicht / aantal dierplaatsen

OMSCHRIJVING	GEBOUW-1	GEBOUW-2	GEBOUW-3	GEBOUW-4	GEBOUW-5	GEBOUW-6	GEBOUW-7	GEBOUW-8	TOTAAL
melk- en kalfkoeien >2jaar veeskuikens volwassen paarden >3jaar vrouwelijk jongvee tot 2 jaar	50 stuks	14.500 stuks	14.500 stuks	14.500 stuks	2 stuks 8 stuks	24.800 stuks	opslag / berging	38.168 stuks	50 stuks 106.468 stuks 2 stuks 44 stuks
drijfmest opslag vaste mest	1060 m3	100 m3	100 m3	100 m3	200 m3	160 m3		250 m3	1060 m3 910 m3

OPPERVLAKTE BEBOUWING

OMSCHRIJVING	OPPERVLAKTE
bestaand dakoppervlakte	5978 m²
toename dakoppervlakte	2513 m² +
dakoppervlakte totaal	8491 m²

OPPERVLAKTE ERFVERHARDING

OMSCHRIJVING	OPPERVLAKTE
bestaande erfverharding	2387 m²
toename erfverharding	1130 m² +
erfverharding totaal	3517 m²




SYSTEEMNUMMERS

STAL NR	GL / BWL NUMMER	SOORT DIEREN
2+3+4+6+8	BWL 2010.13.V6	veeskuikens
6	BWL 2012.03.V3	veeskuikens
8	BWL 2018.05	veeskuikens
2+3+4	BWL 2011.02.V3	veeskuikens

Motoren en dergelijke

NR.	AANTAL	CAPACITEIT	OMSCHRIJVING
1	5x	0,74 kw	voedervijzel
2	17x	0,25 kw	reductiemotor
3	7x	10,0 ton	voersilo
4		24,0 ton	voersilo
5	8x	68,5 kw	heteluchtkanon
6		1200 ltr	dieselolie in lekbak
7		0,35 kw	electrische pomp
8		6,00 ton	voersilo
9		3200 ltr	melktank
10		0,20 kw	roerwerk
11		1,00 kw	boiler (80 ltr)
12		2,20 kw	vacuumpomp
13		0,25 kw	melkpomp
14		2,50 kw	koelaggregaat CR 22 5kg
15		8,00 ton	voersilo
16		10,0 ton	kunstmestlo
17		0,37 kw	kadaverkoeling R 134 A 0,15 kg
18		2,20 kw	koeling
19		0,75 kw	dompelpomp
20		40,0 kva	aggregaat
21		80,0 kw	tractor
22		50,0 kw	tractor
23	11x	0,75 kw	klepmotor
24	3x	20,0 ton	voersilo
25		10,0 m3	opvangput
26			kadaveraanbiedplaats
27			informatieboard

⊙A	0,37 kw	ventilator 500 mm
⊙B	0,53 kw	ventilator 550 mm
⊙C	0,28 kw	circulatie ventilator 630 mm
⊙D	1,047 kw	circulatie ventilator 800 mm
⊙		symbol voor motor
⊙		erfverharding
⊙		betonrooster
SP		schroefput
⊙		poederblusser voor brandklasse A,B en C met vermelding van inhoud in kg

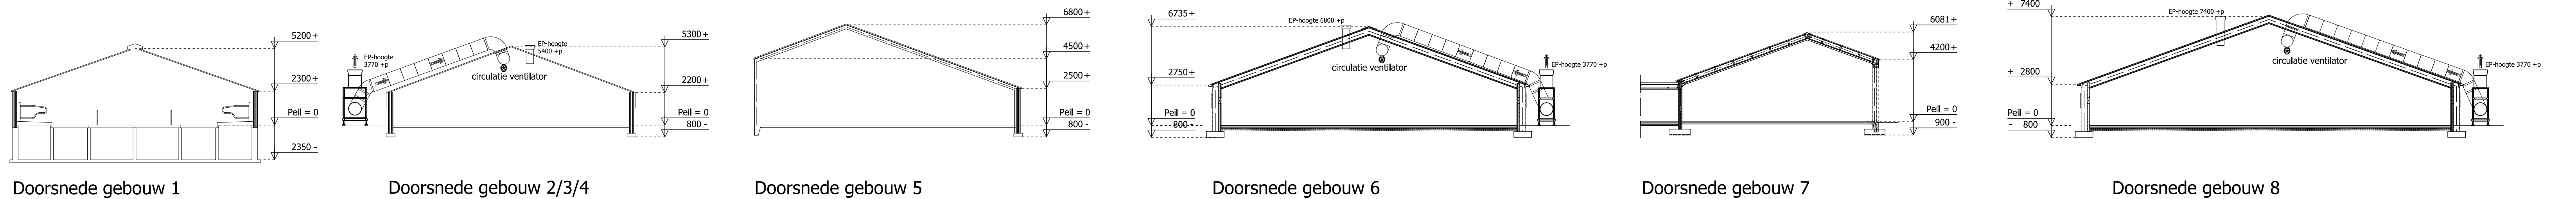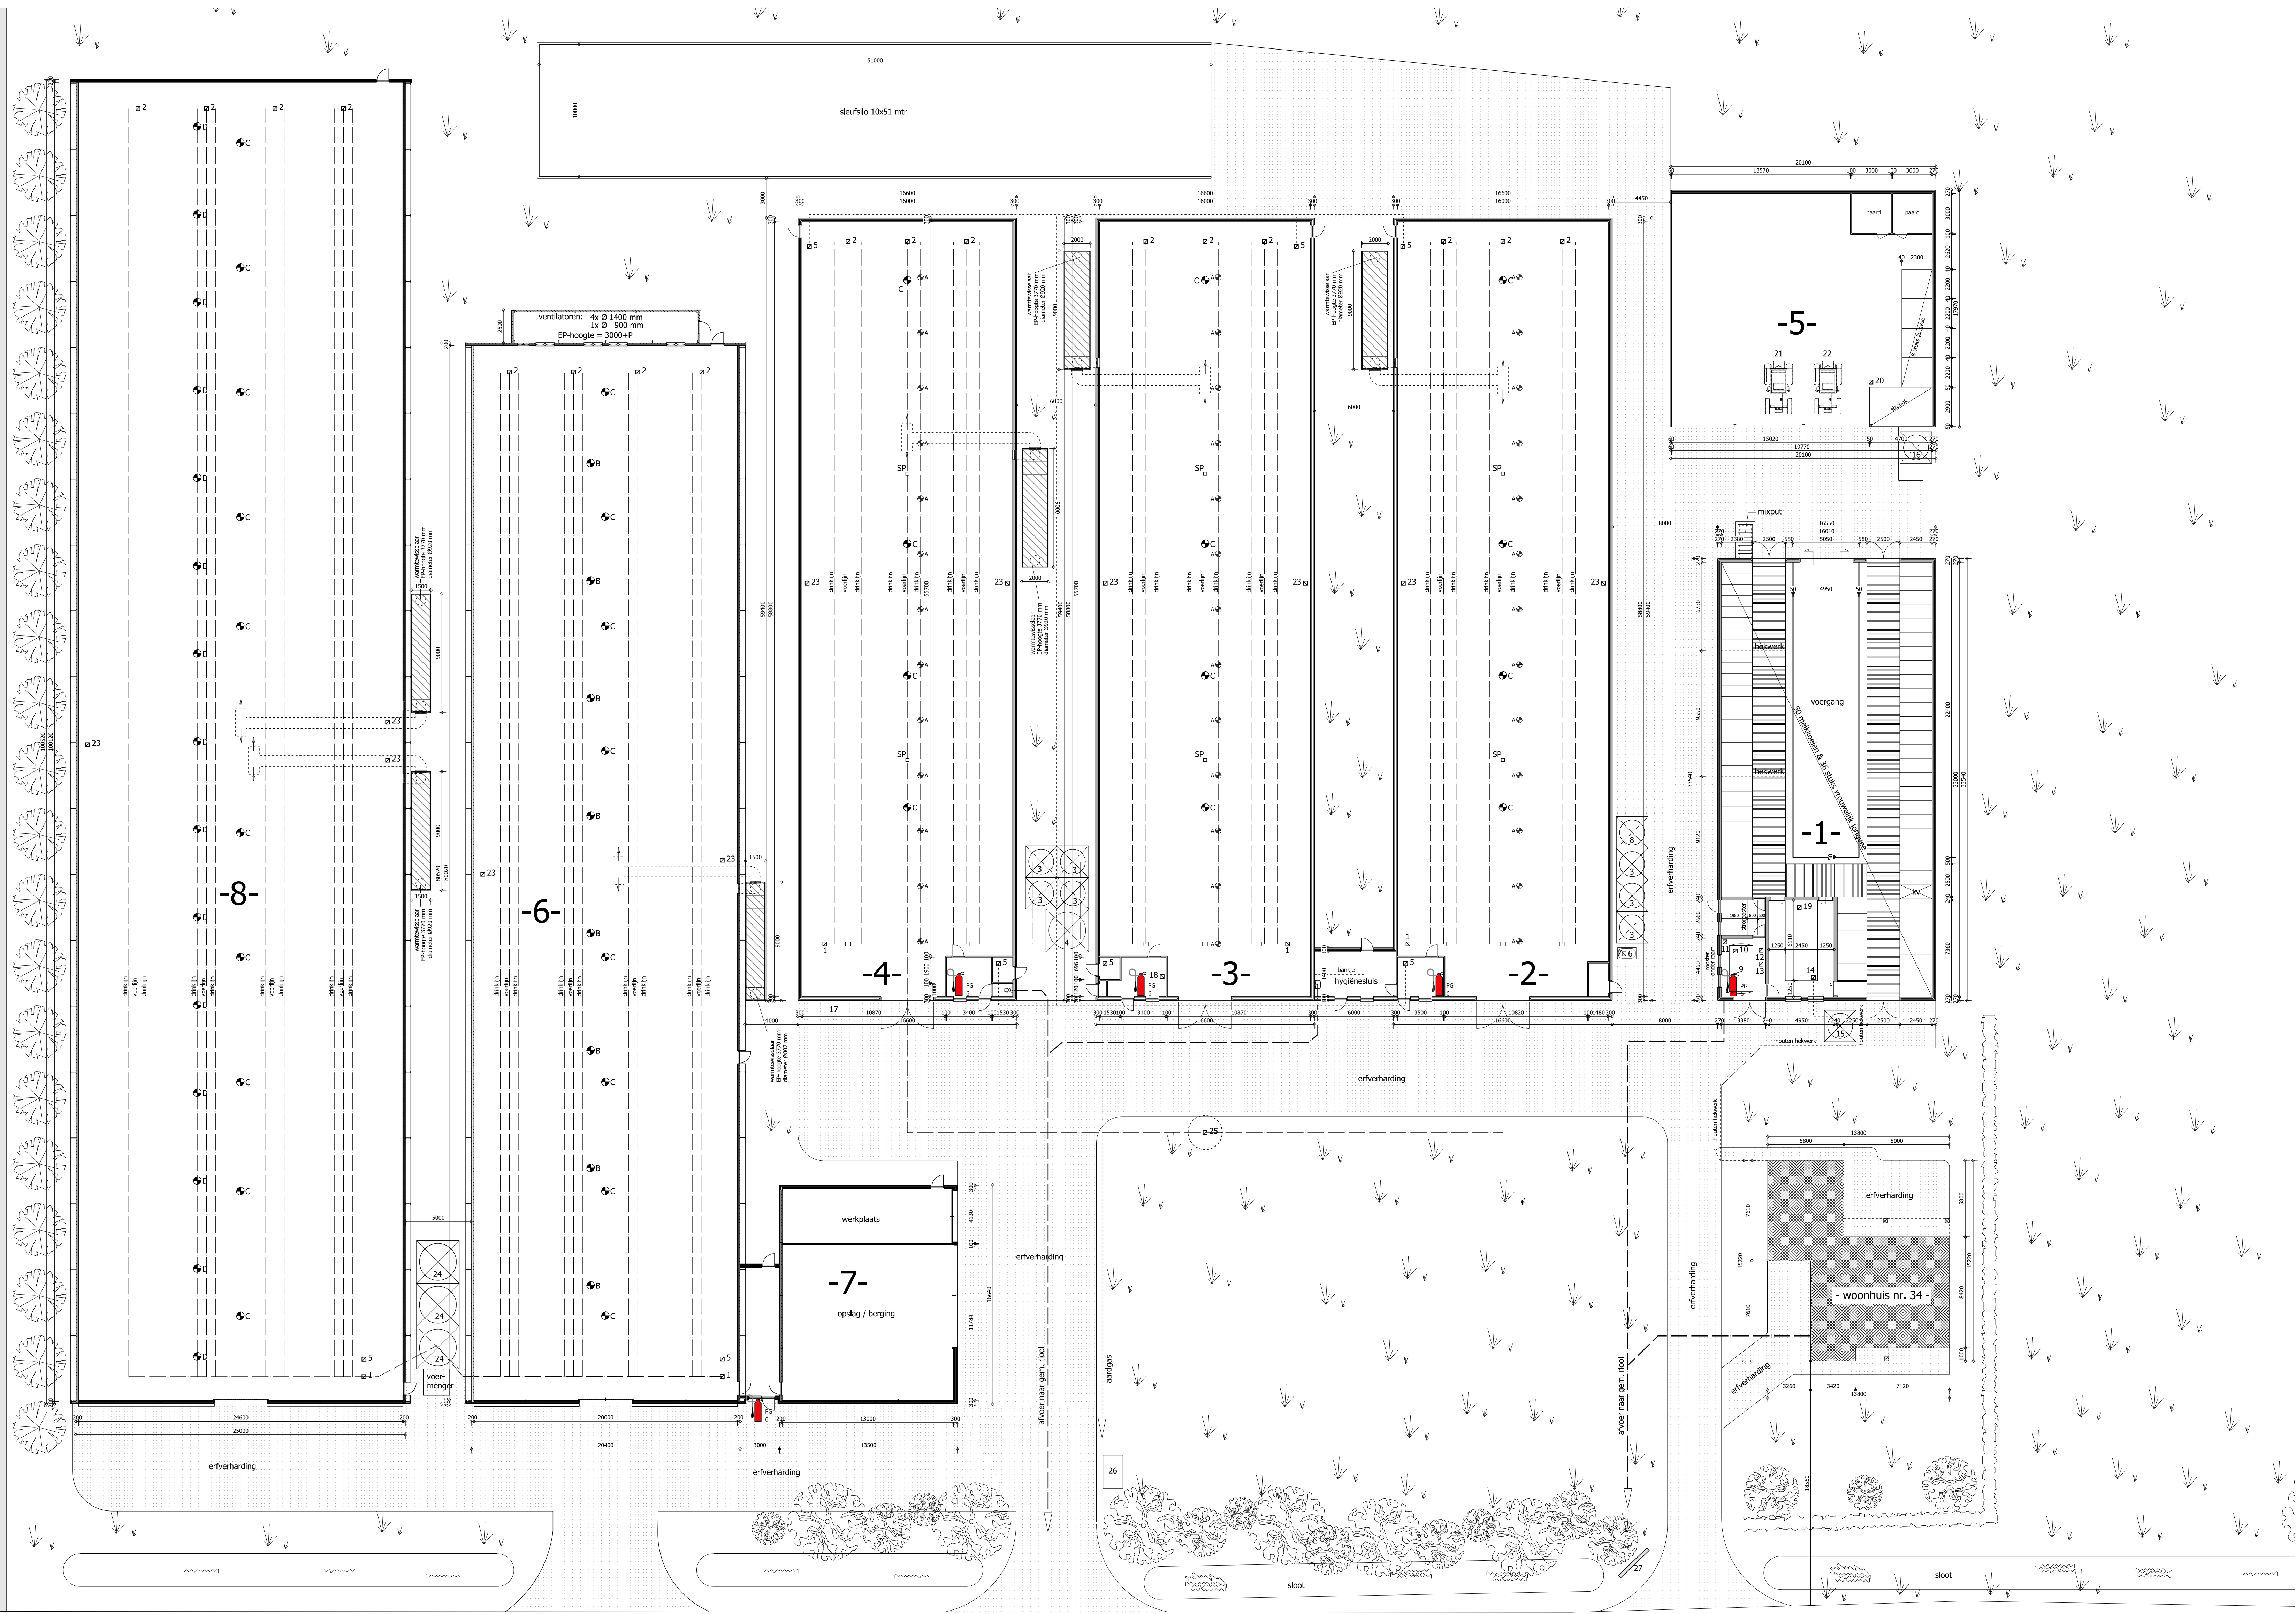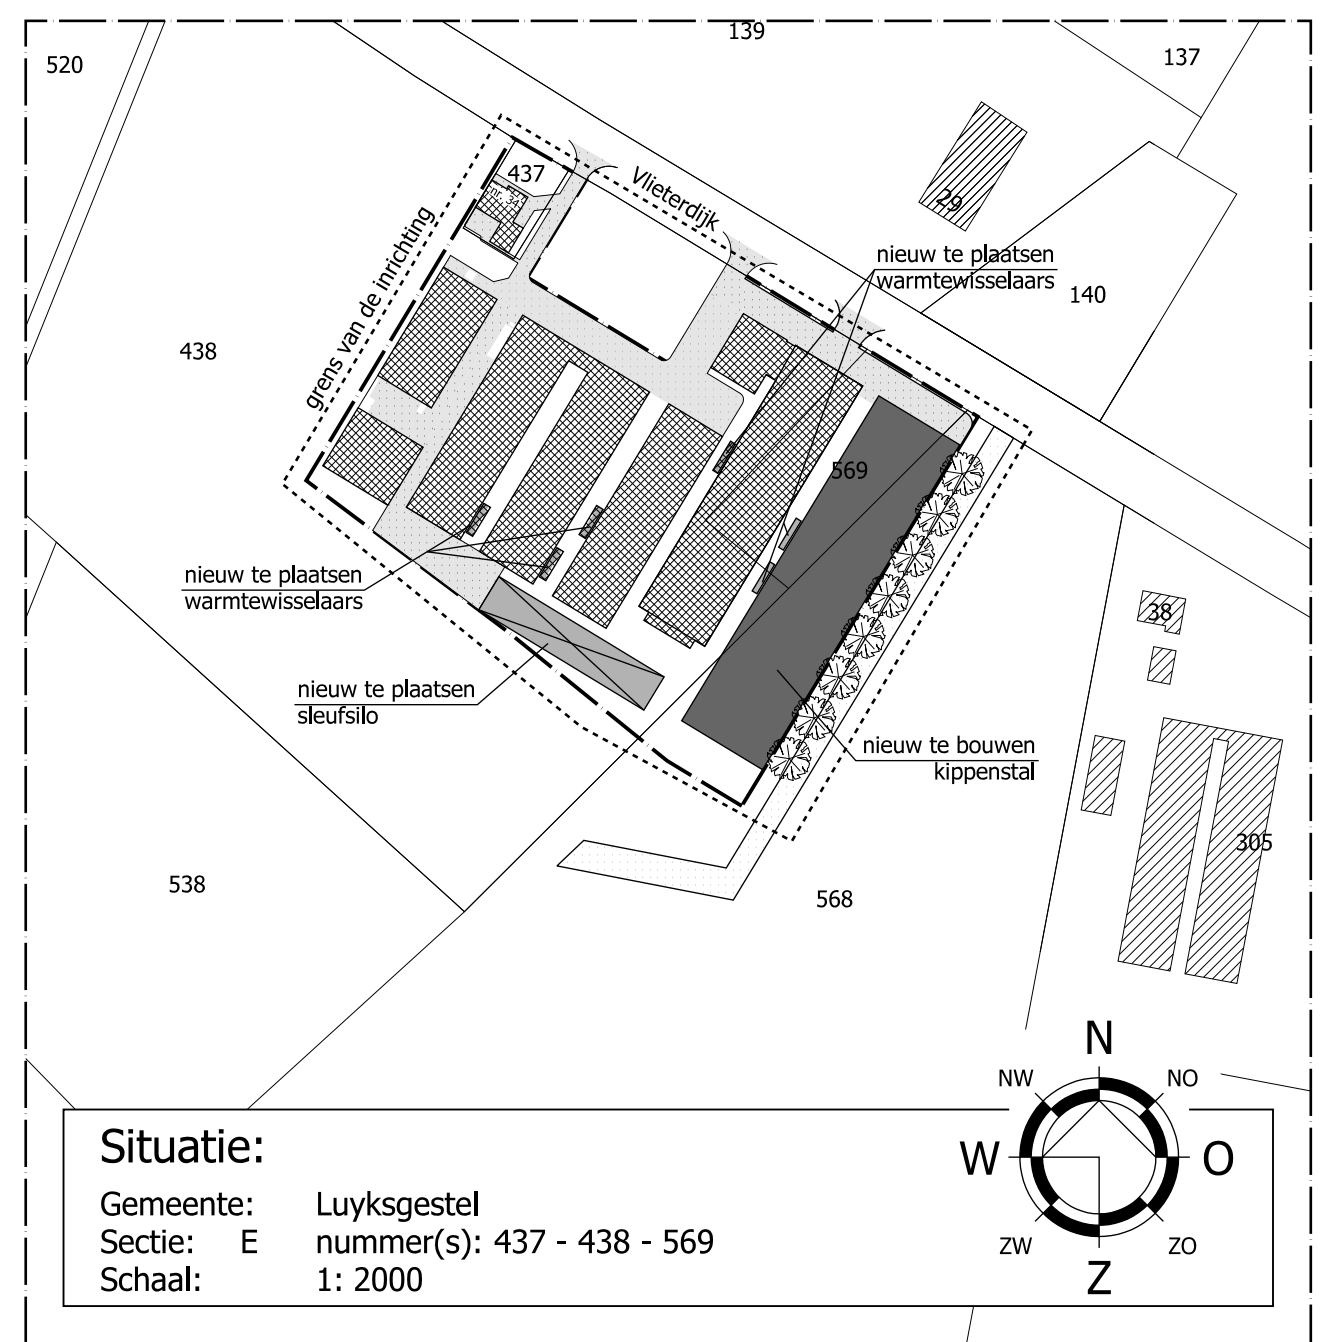

DUN ADVIES
 partner in het buitengebied

Vestiging Ulicoten
 T. 013 5199458

Vestiging Someren
 T. 0493 745015

Info@vandunadvies.nl
 www.vandunadvies.nl

TEKENAAR
 RM

SCHALE
 1:200

BLAD
 1-01

PROJECTNUMMER
 09231-013

PROJEKT
 Wijzigingsplan

ONDERWERP
 Agrarisch bedrijf aan de Vlietdijk 34 te Luiksgestel

DATUM
 23-12-2016

WISJUNGEN
 06-07-2017

2e
 22-01-2018

3e
 23-01-2018

4e
 31-01-2020

04-10-2023